



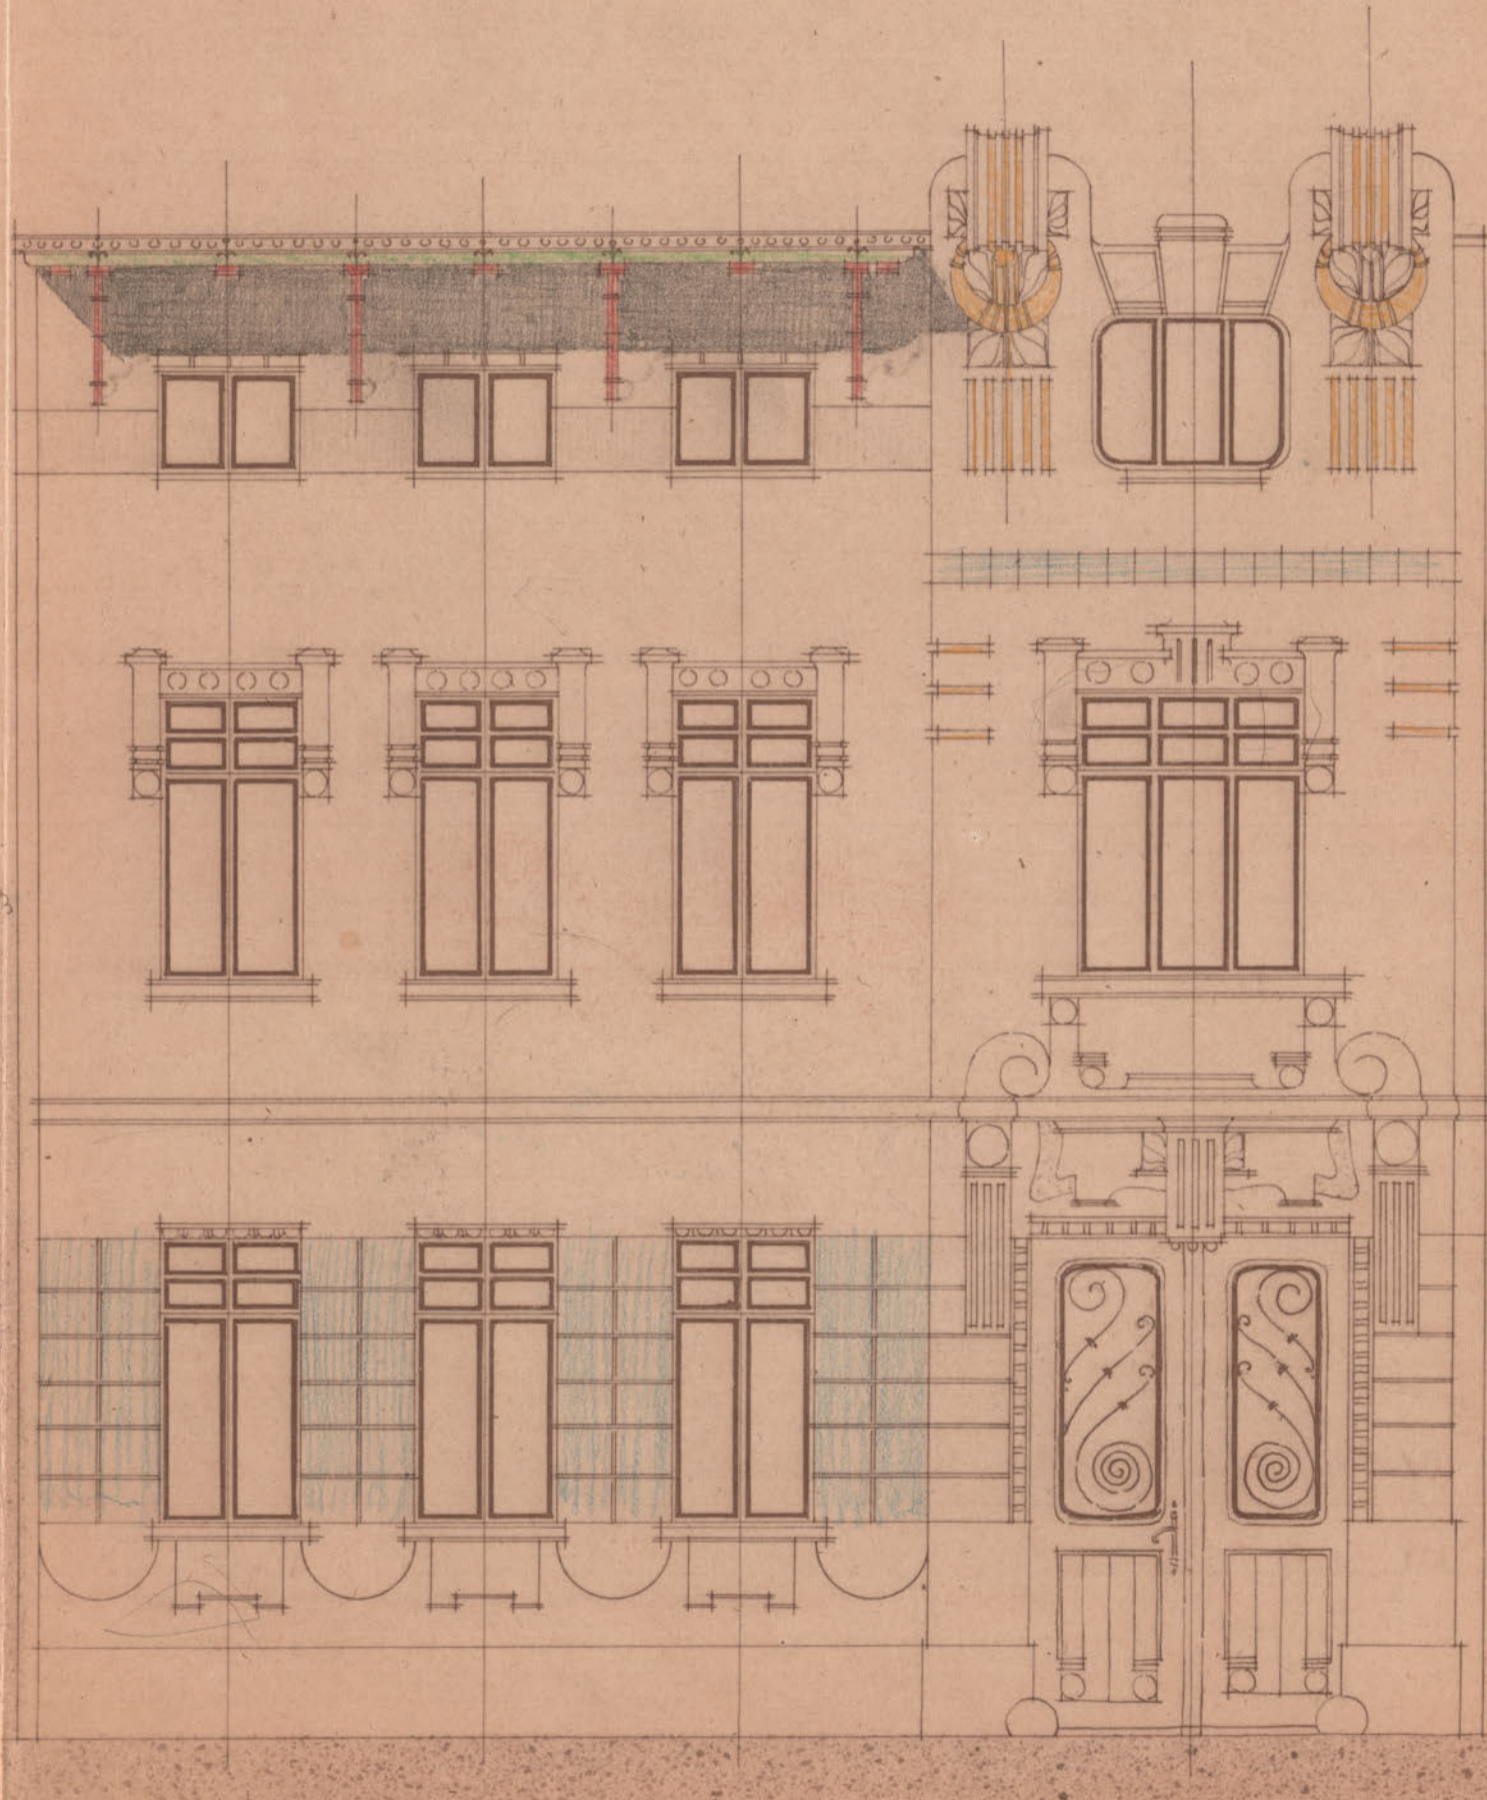

25105

Plan über die Erbauung ein-
es Wohn- u. Wirtschaftsges-
ebäudes auf der Parzelle
Nr. 42 der C G. Burgtorstr.
Herrn Salomon, Frau Regé
in Ruzička in Marburg 7/2

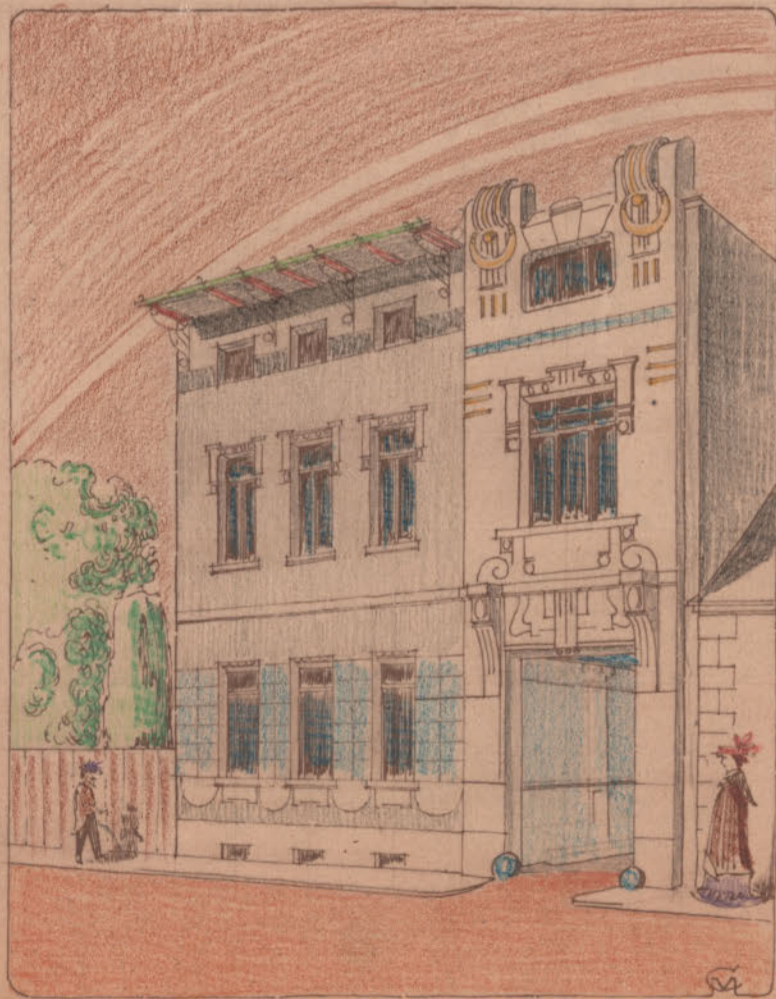

1:50

Fritz Friedrich
Arch.-Baumeister
Marburg 7/2. 9/II 1902.


PLAN

ÜBER DIE ERBAUUNG EINES WOHN- u. WIRTSCHAFTSGEBÄUDES AUF DER PARZELLE N^o 42 DER C. G. BURGTOR FÜR HERRN SALAMON, FRAU RECINA PUŽIČKA


IN MARBURG a. D.
MASSSTAB 1:50




25105
SCHNITT A-B

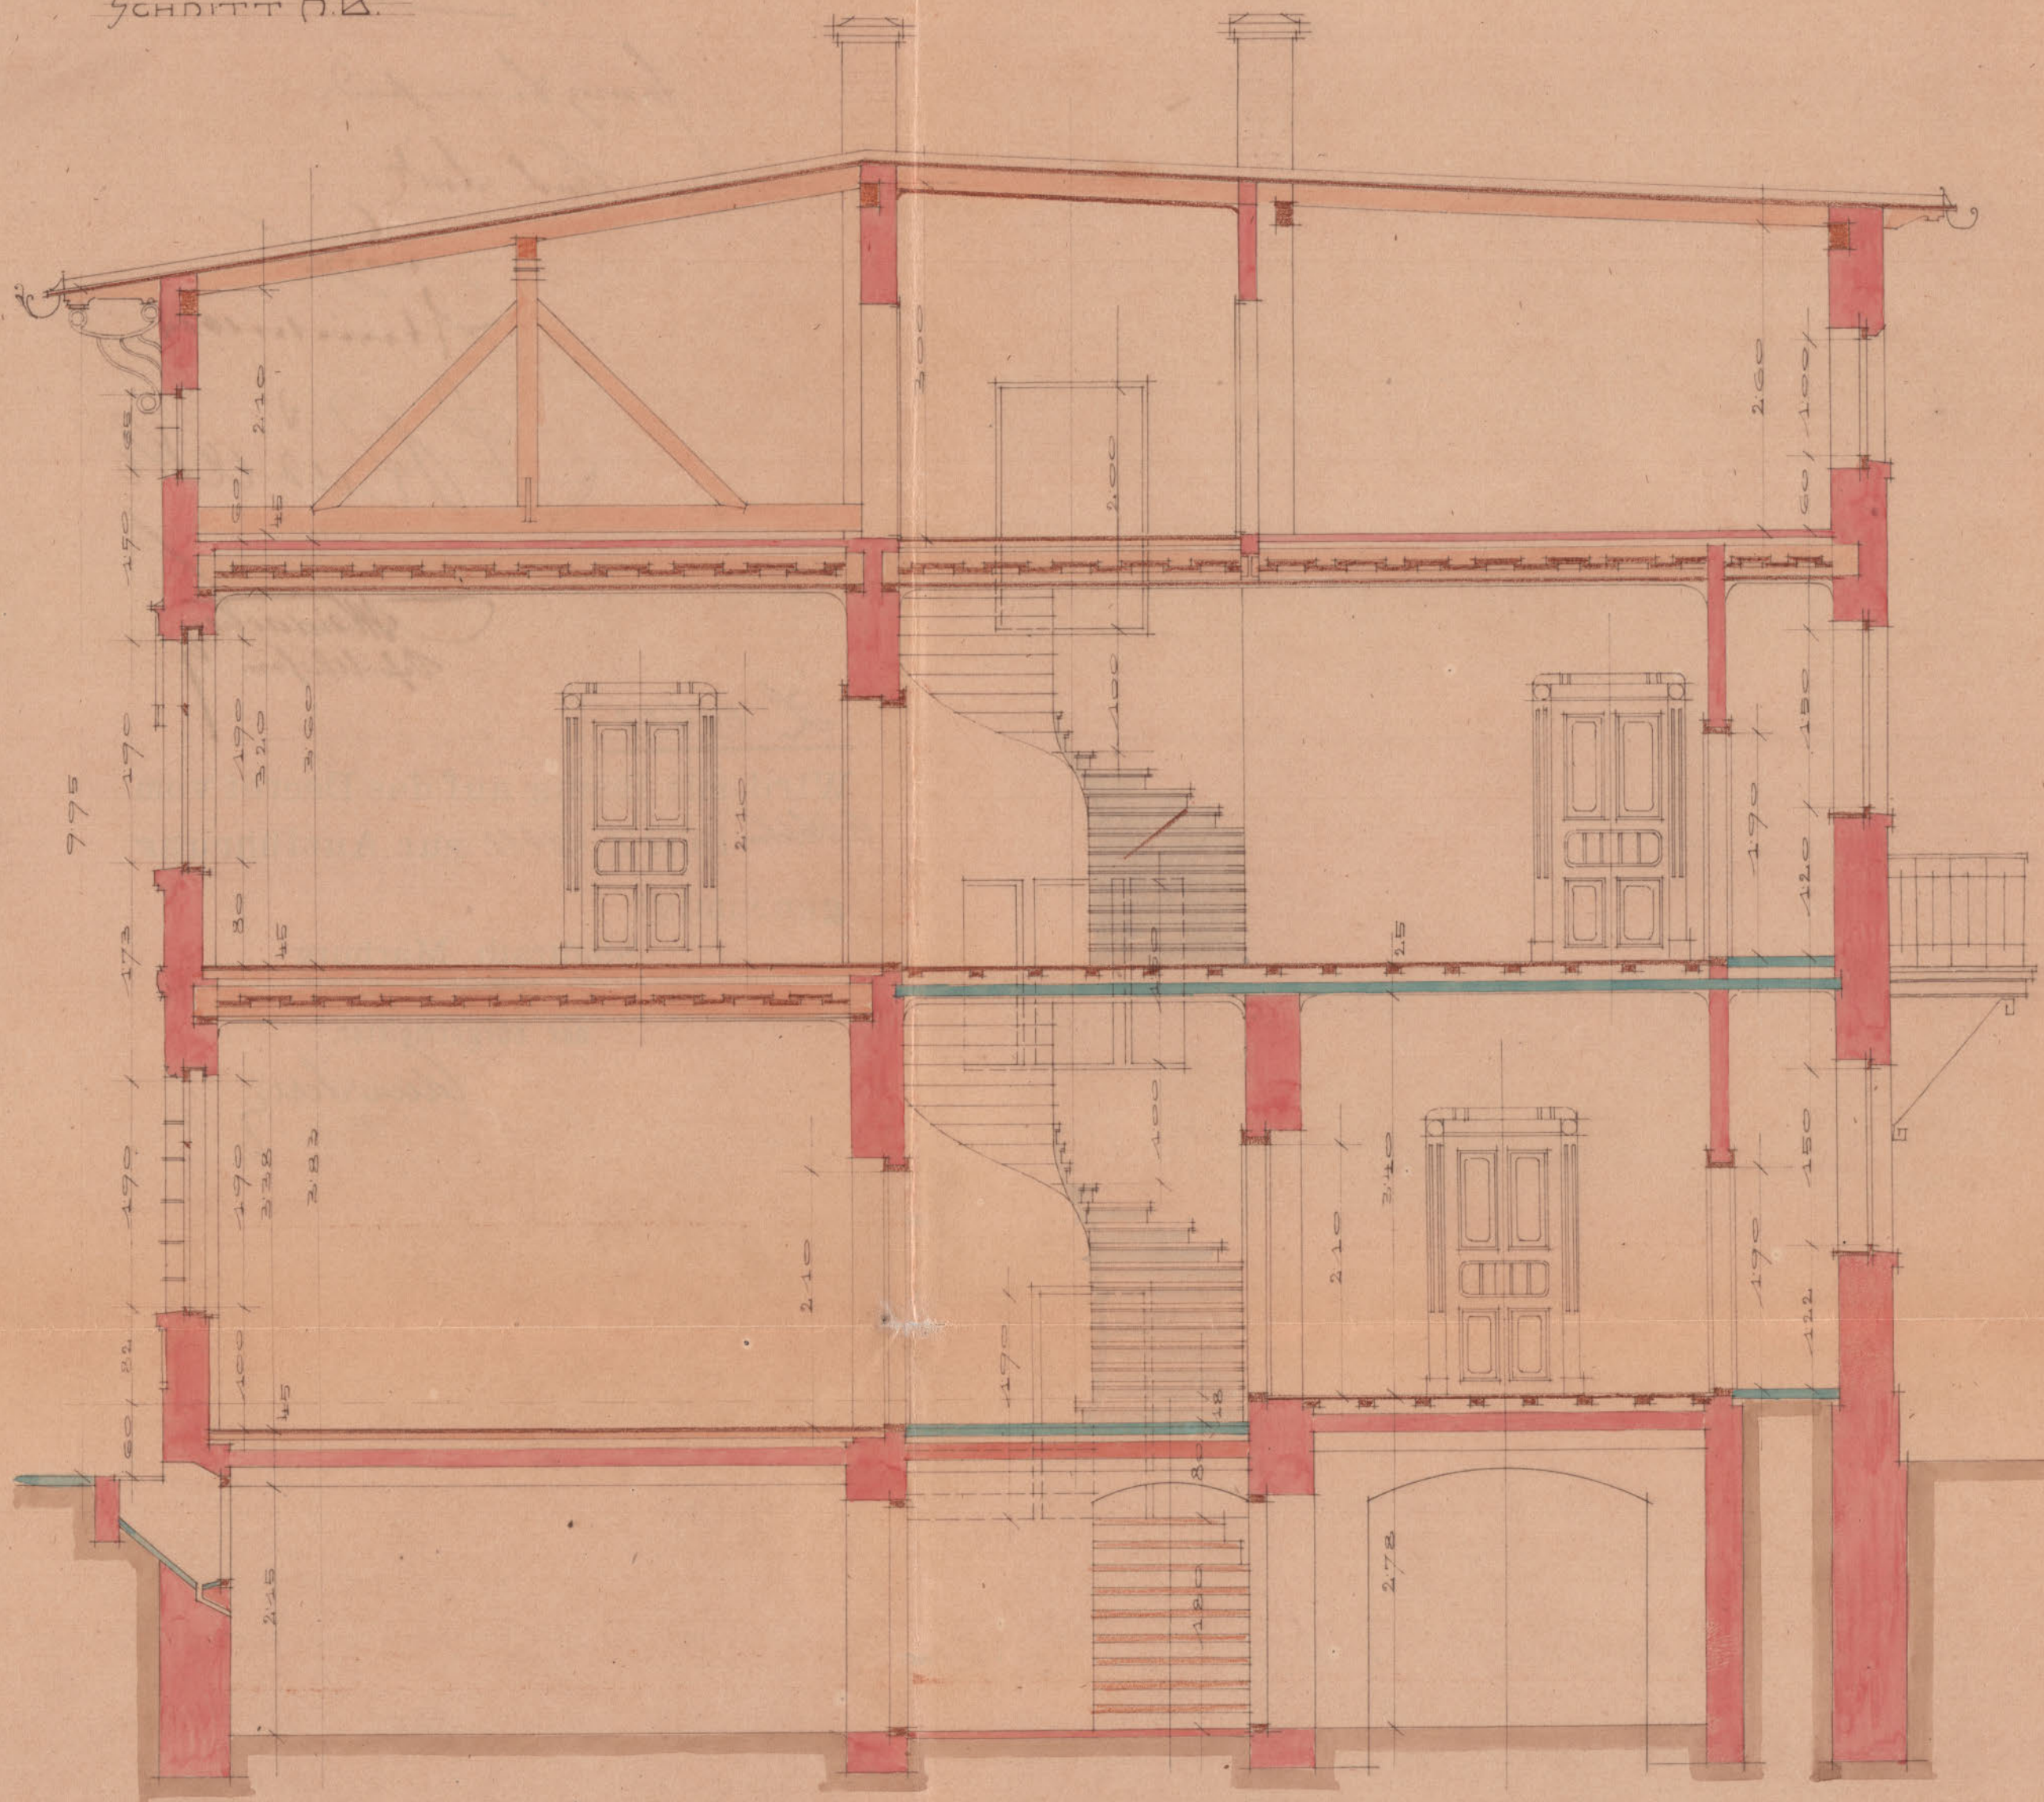

SCHNITT C-D

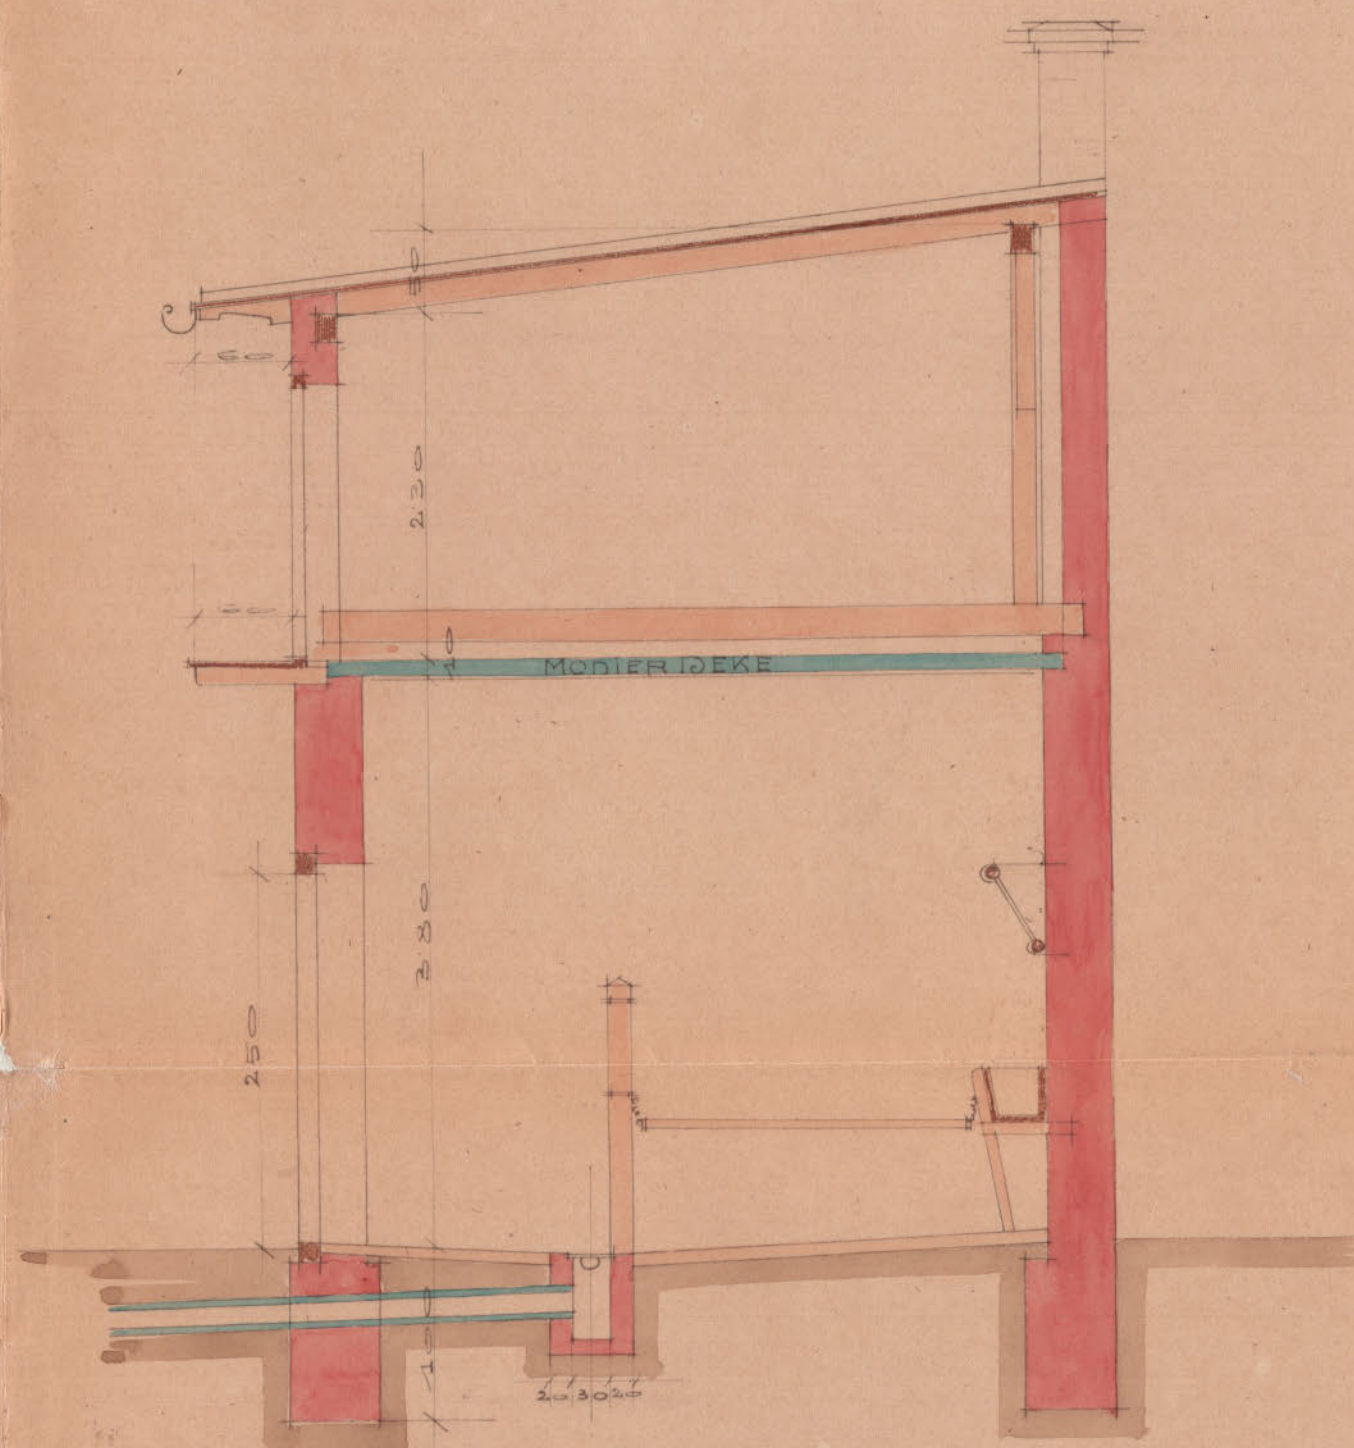

Handwritten notes in cursive script, likely detailing construction specifications or dates.

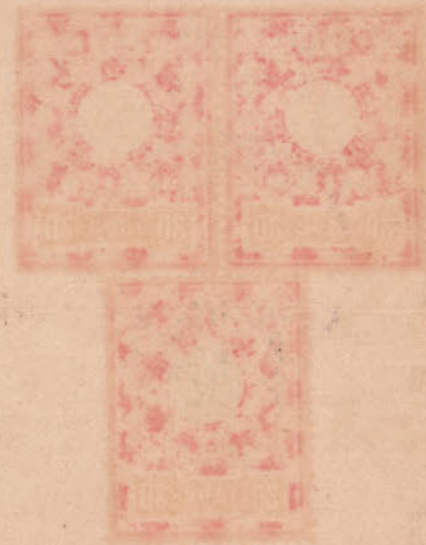

Handwritten text, possibly a name or address, faintly visible in the upper center.

Schnitt Zahl 25105

Gefertigt zum Commissions-
Protokolle vom 22/9.1902

f. v. v. v.

Frang...
...

...
...

J. Rüdiger

Waidacher
...

Z. 27483

Wird mit Bezug auf das Decret vom
6. Oktober 1902 Z. 27483 zur Ausführung
genehmigt

Stadtrath Marburg
am 6. Oktober 1902
der Bürgermeister

...


MA 839 - Marburg 10

PLAN

UBER DIE ERBAUUNG EINES WOHN- u. WIRTSCHAFTSGEBÄUDES AUF DER PARCELLE NR. 42 DER C. G. BUNDTOR FÜR HERRN SALOMON FRAU REGINA RŮŽICKÁ
 IN MARBURG a. D.
 MASSSTAB 1:100



25105

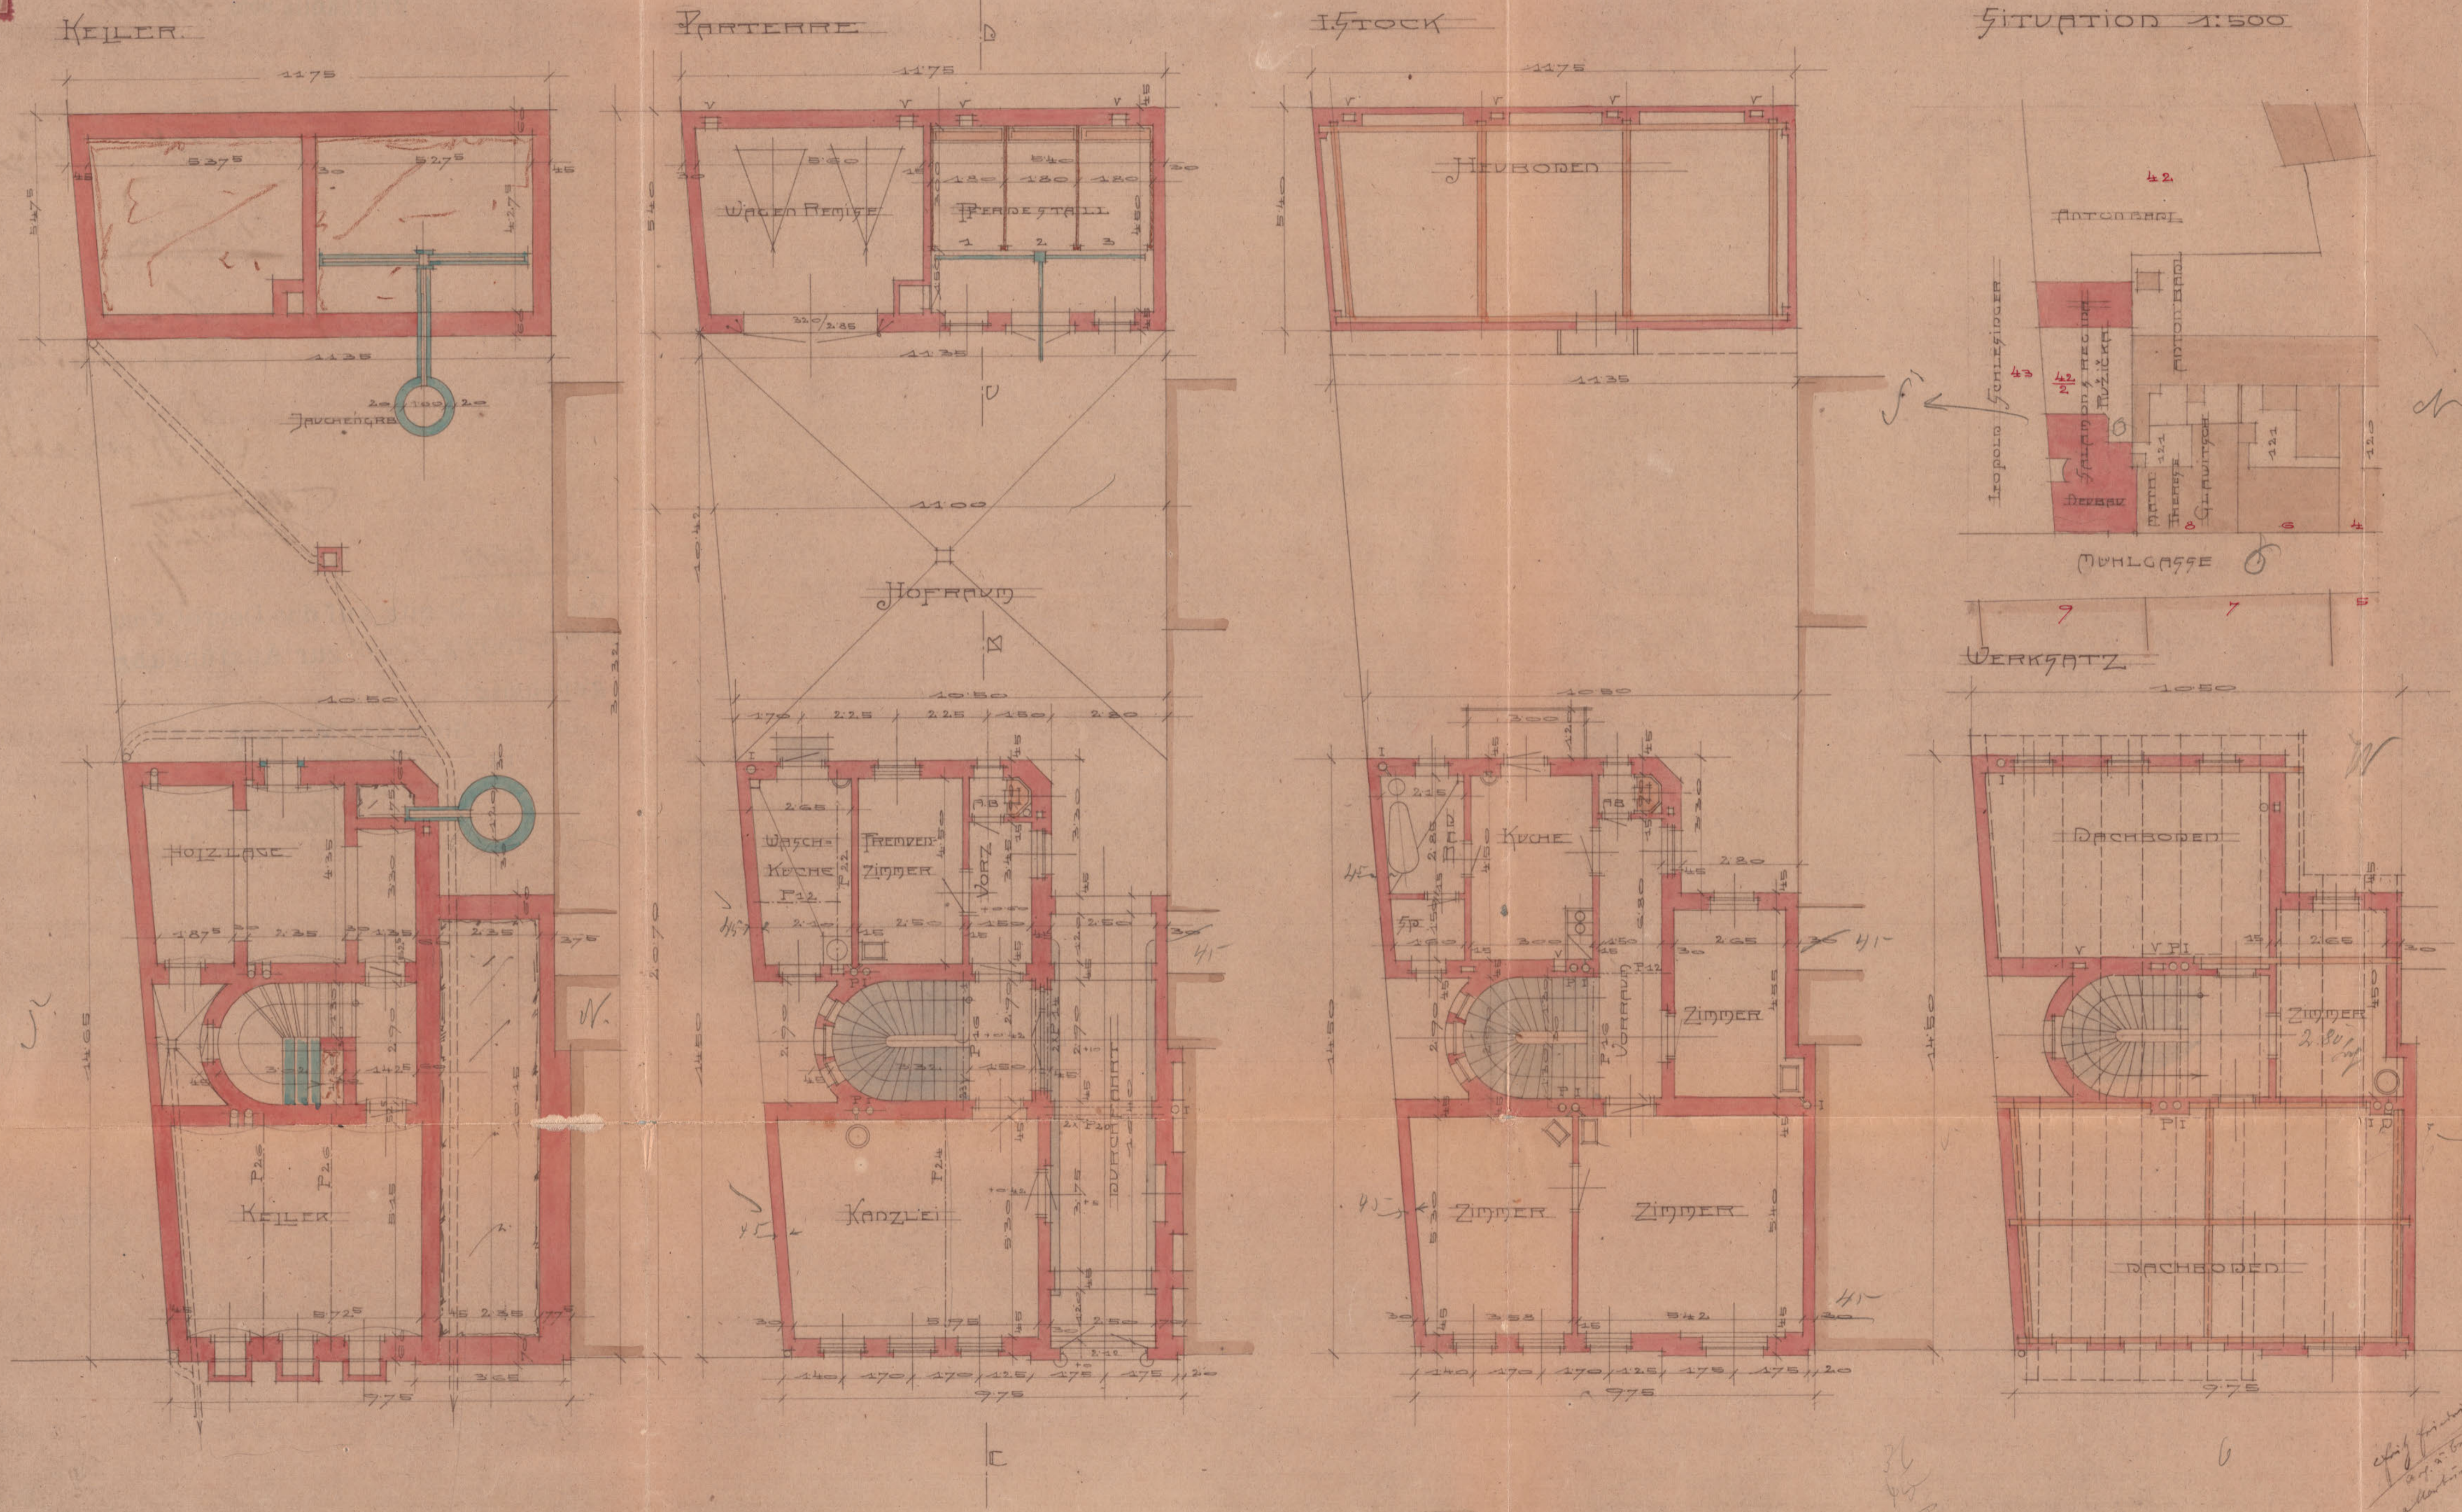

Handwritten note:
 Einzig für den Bau
 des Gebäudes
 am 1. März 1900
 Friedrich



Zahl 25105
Gefertigt zum Commissions-
Protokolle vom 22.10.1902

Grundrisse
Stad. Landm. u. u. u.
M. Braun
Juny Langen
St. v. v. v.
J. K. v. v.
W. v. v.

L. 27483
Wird mit Bezug auf das Decret vom
6. October 1902 Z. 27483 zur Ausführung
genehmigt

Stadtrath Marburg
am 6. October 1902
der Bürgermeister
W. v. v.


AUSWECHSLUNGS-PLAN

ÜBER DIE ERBAUUNG EINES WOHN- u. WIRTSCHAFTS-GEBÄUDES AUF DER PARCELLE Nr. 42 DER C.G. BURGTOR FÜR HERAN SALAMON u. FRAU REGINA RYZICKA


in MARBURG a/D.
MAY 1900




KELLER

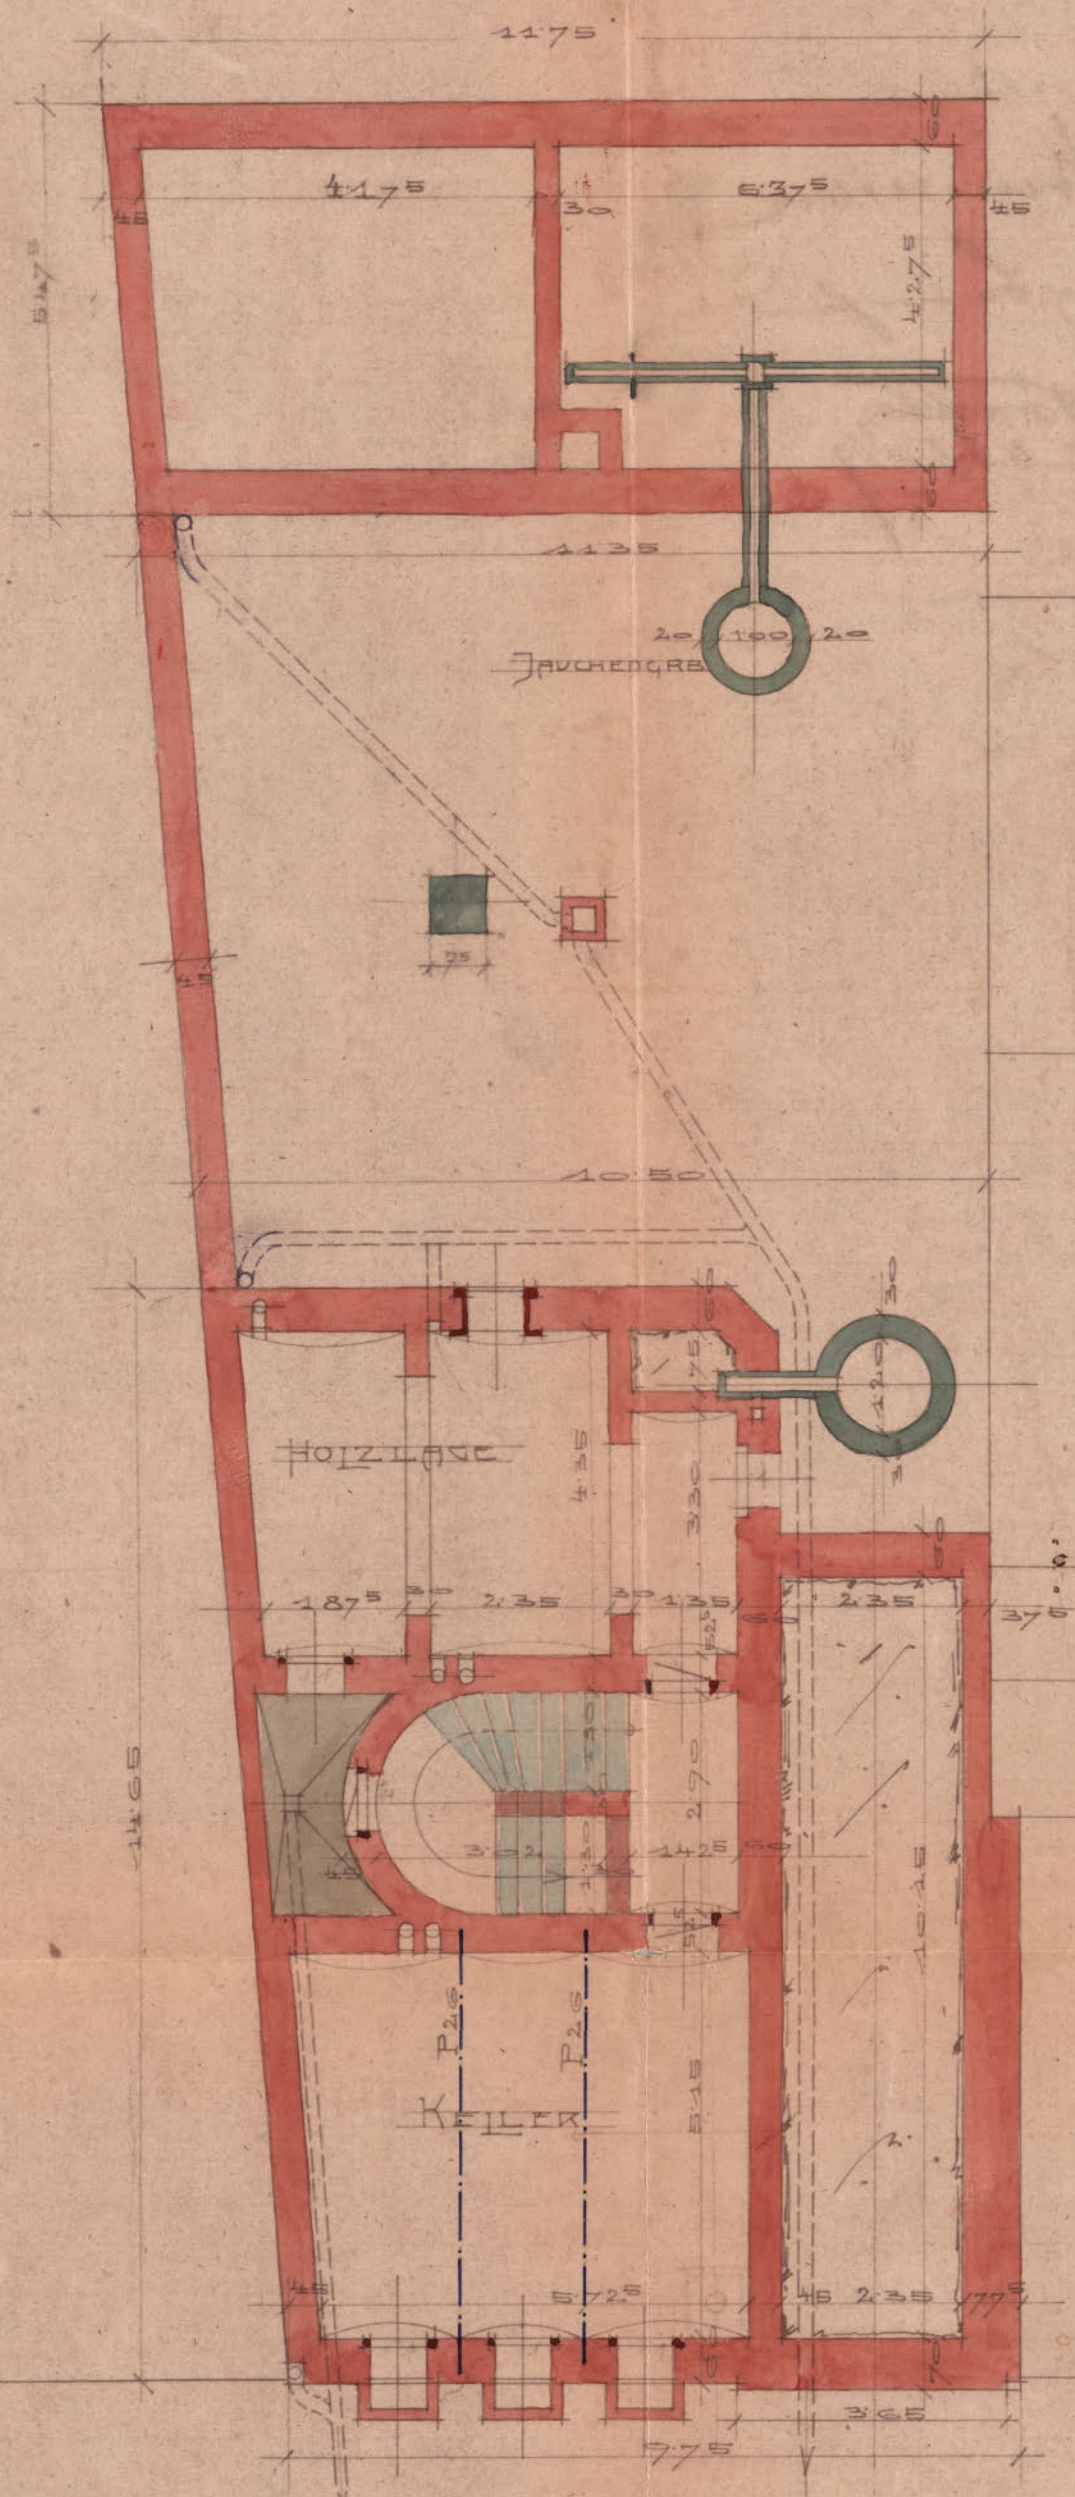


PARTERRE

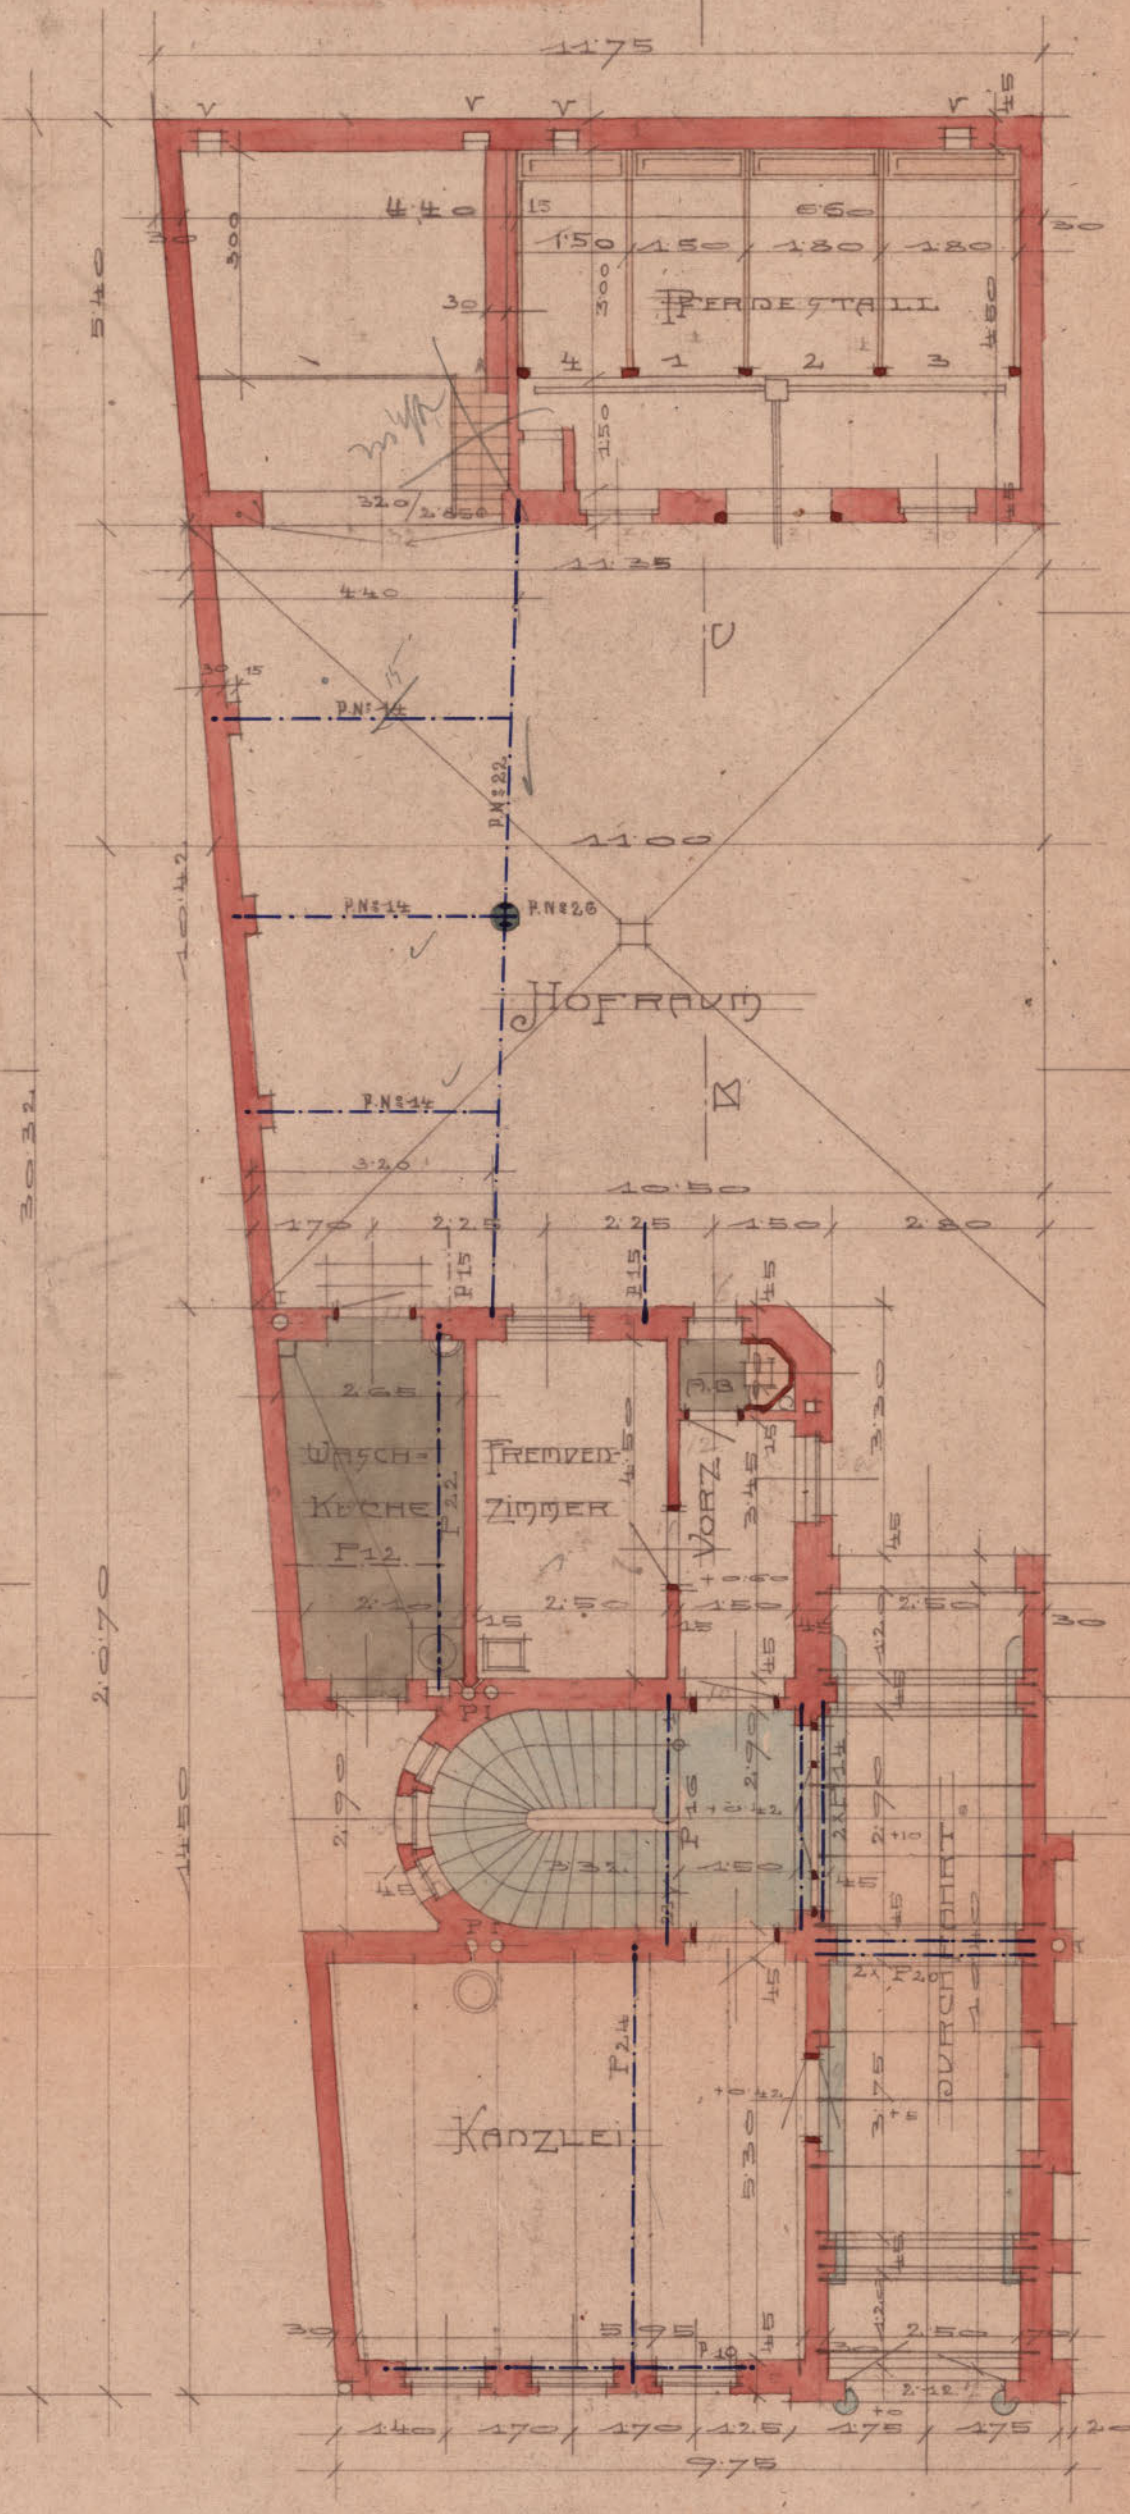

1. STOCK

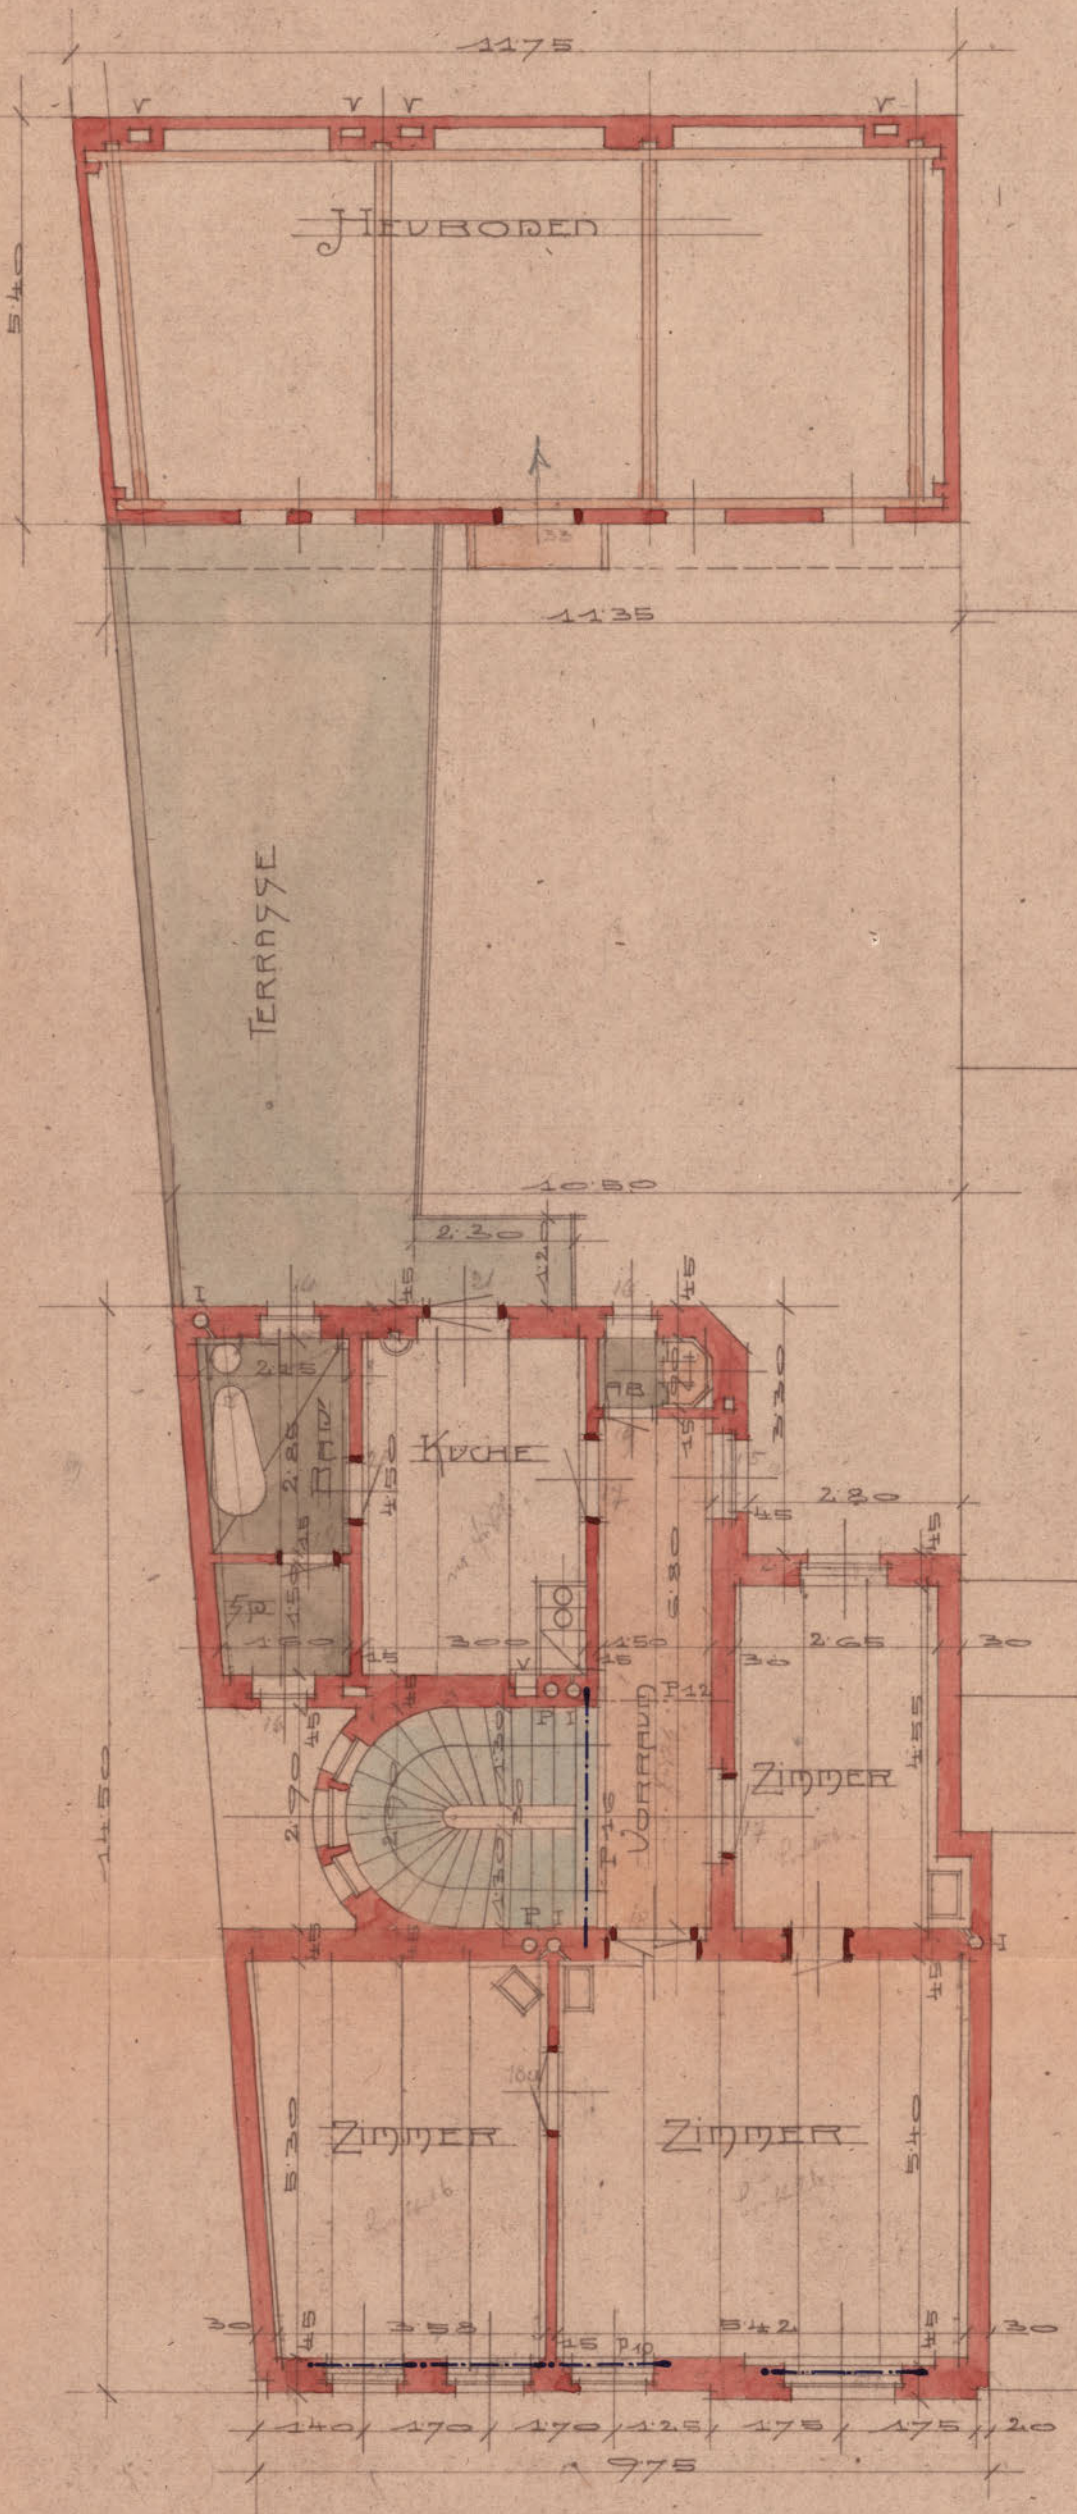

SITUATION 1:500

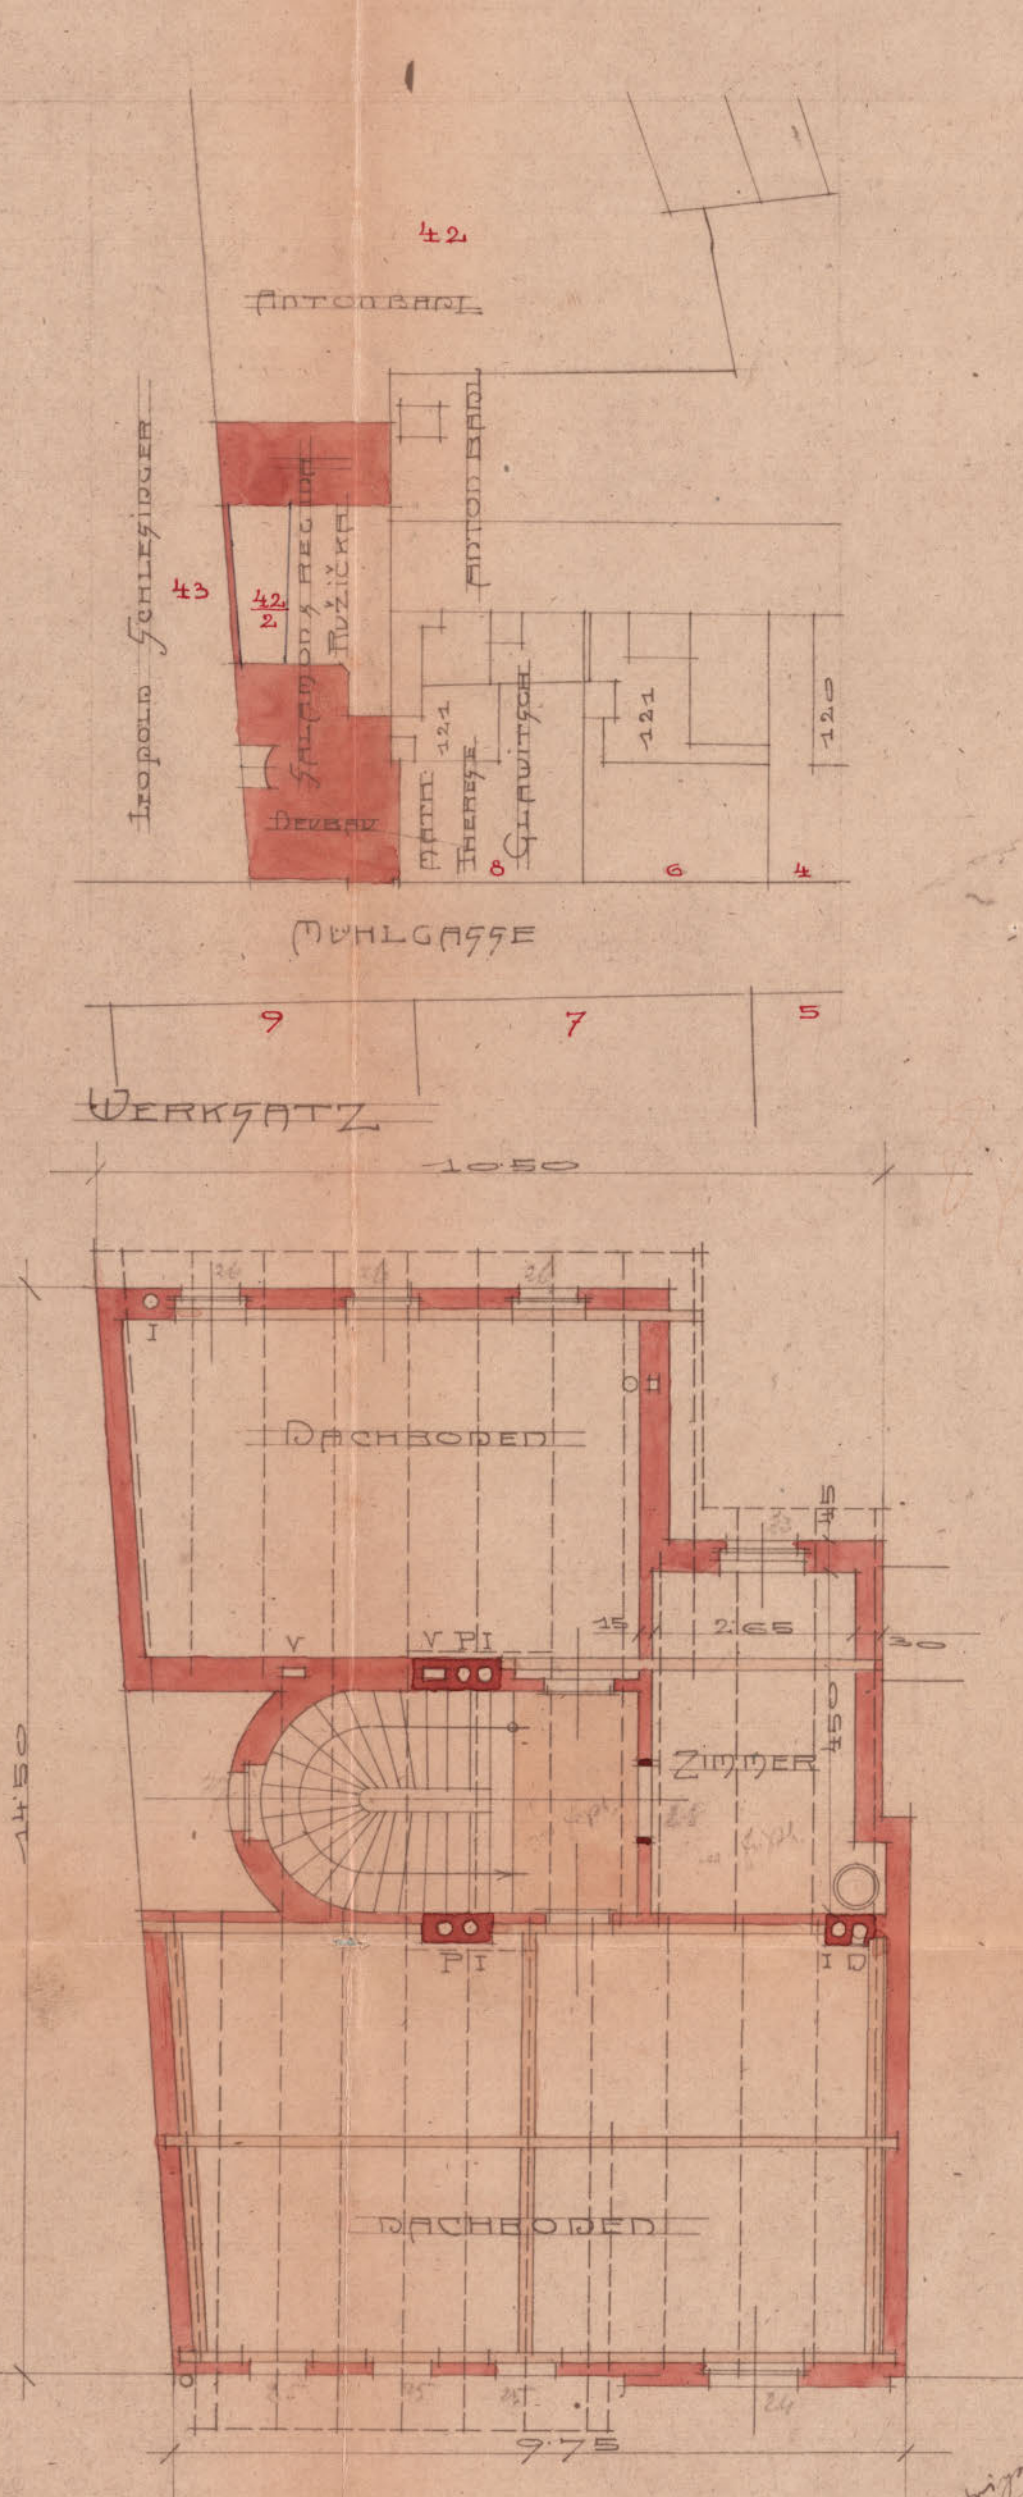

Handwritten signature and notes:
 eingetragene
 27. 11. 1900
 12. 11. 1900
 Ryzicka

Zahl 12061

Gefertigt zum Commissions-
Protokolle vom 18. Mai 1903

J. B. B.

W. B.

A. W. B.

J. B. B.


W. B.

AUSWECHSLUNGS-PLAN ÜBER DIE ERBAUUNG EINES WOHN- &
 WIRTSCHAFTSGEBÄUDES AUF DER PARC. N^o 42 DER C.G.
 BURGTOR FÜR HERRN SALAMON & FRAU REGINA
 RUŽIČKA IN MARBURG %D.



SCHNITT DURCH DIE TERRASSE.

1:50

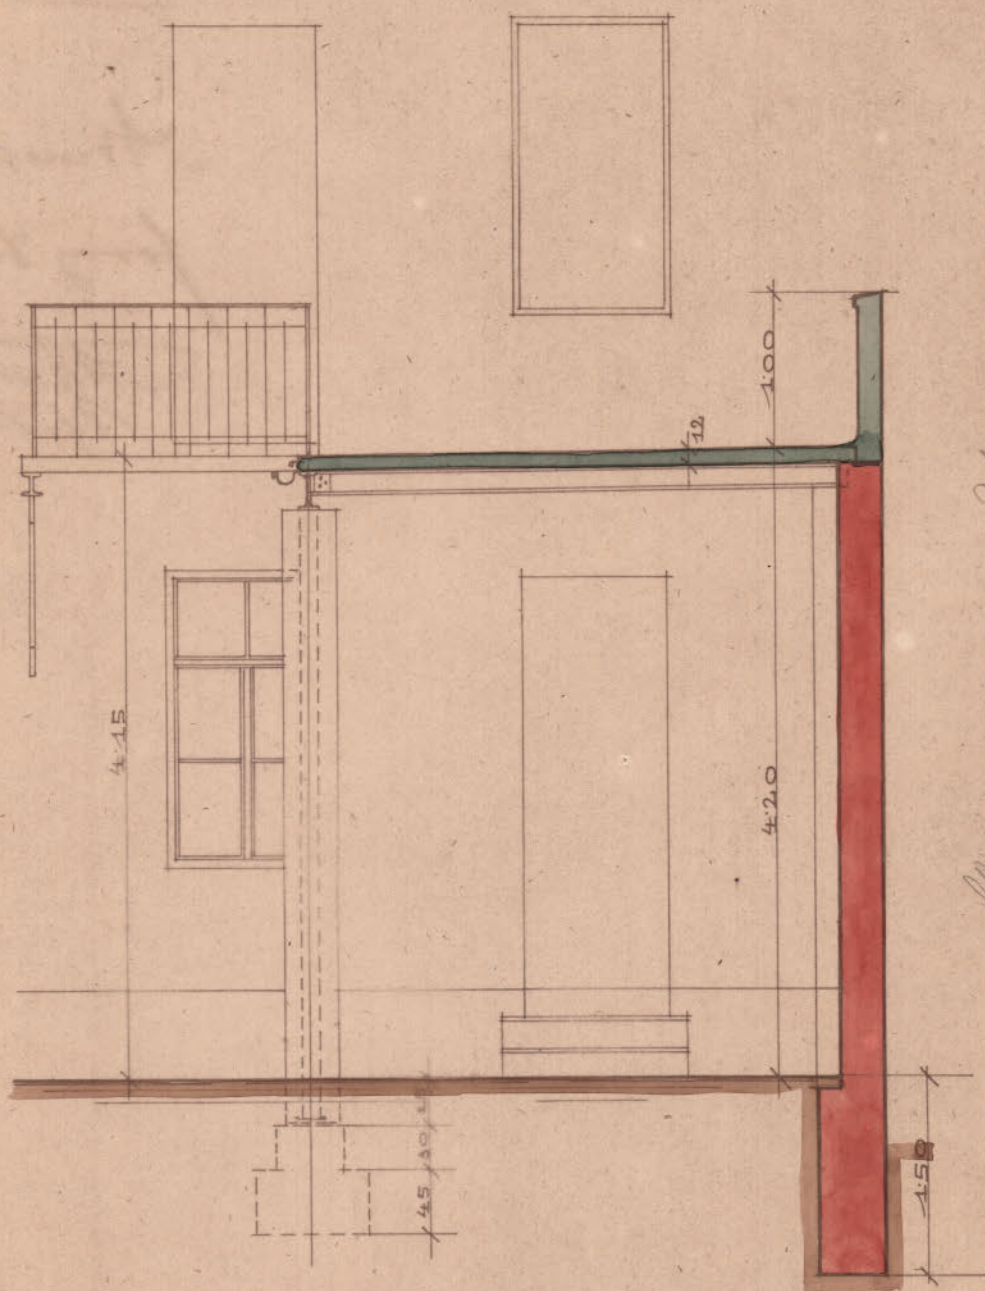

Garten mit Steinmauer

MARBURG, AM 1/4. 1903

*Georg Feisthagen
 Arch.-Verfasser.
 S. Ružička*

Zahl. 12061.

Gefertigt zum Commissions-
Protokolle vom 18. Juni 1903

M. X. 1110

[Signature]

Steinwieser

Jungbrunn


Waidacher
Rechtsanwalt

AUSWECHSLUNGS-PAN ÜBER DIE ERBAUUNG EINES WOHN- &
 WIRTSCHAFTS GEBÄUDES AUF DER PARCE N^o 42 DER C.G.
 BURGTOR FÜR HERRN SALAMON & FRAU REGINA-
 RUŽIČKA IN MARBURG %D.



SCHNITT DURCH DIE TERRASSE.

1:50

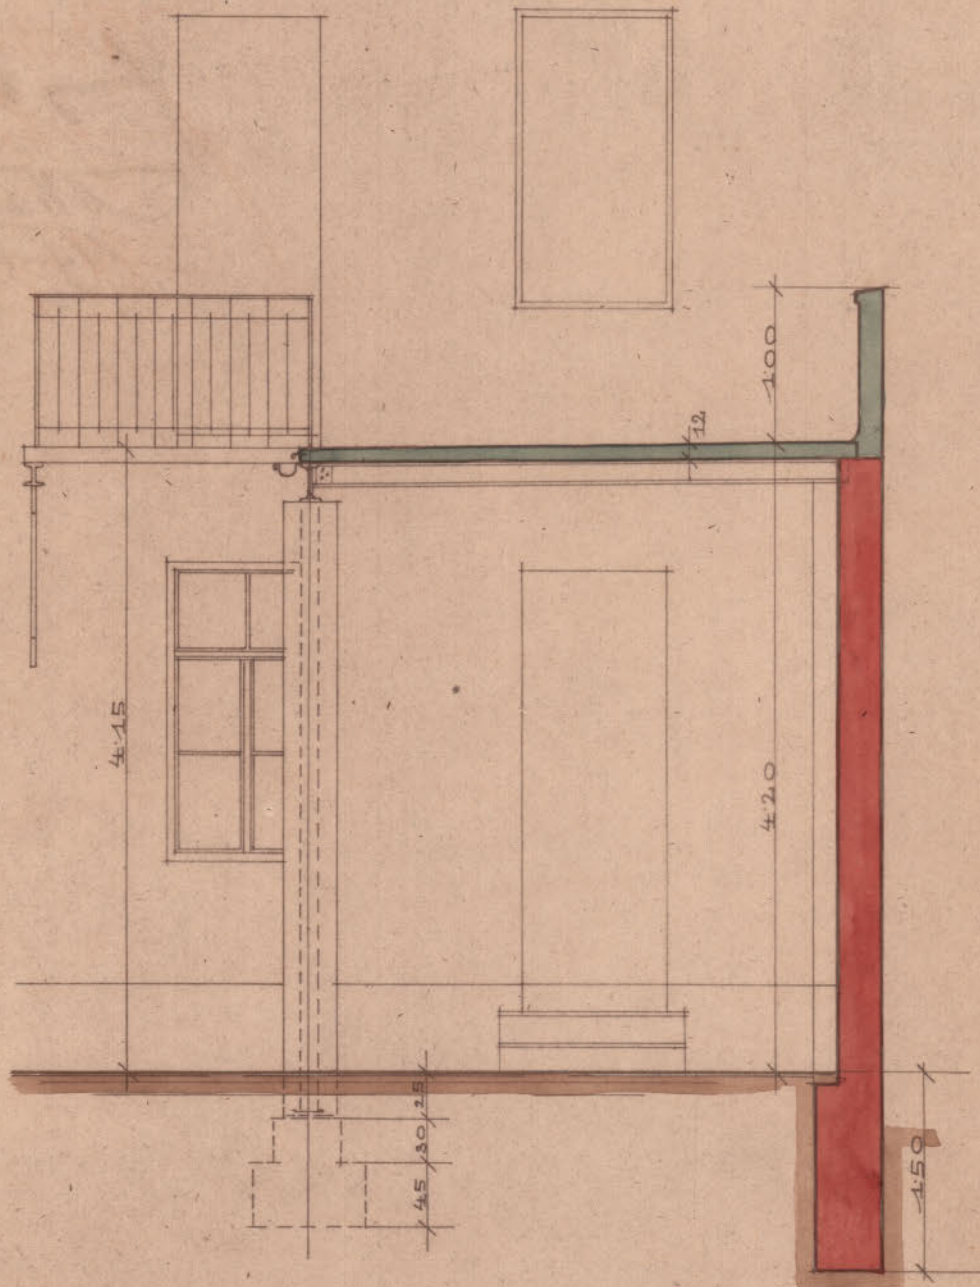

MARBURG, AM 4/4 1903

Carl Leistinger
 Arch.-Ing. v. ...
J. Ružička

Zahl 12061
Gefertigt zum Commissions-
Protokolle vom 18. Juni 1903

St. Braun

St. Braun

St. Braun

St. Braun

St. Braun
St. Braun



Zahl. 12061
Gefertigt zum Commissions-
Protokolle vom 18. 15. 1903

unig
Aminion
franz. Bureau
Maidacher
Oberstleutnant