



# SONDAŽA KNEŽJEGA DVORCA JAŠEK ŠT. I.

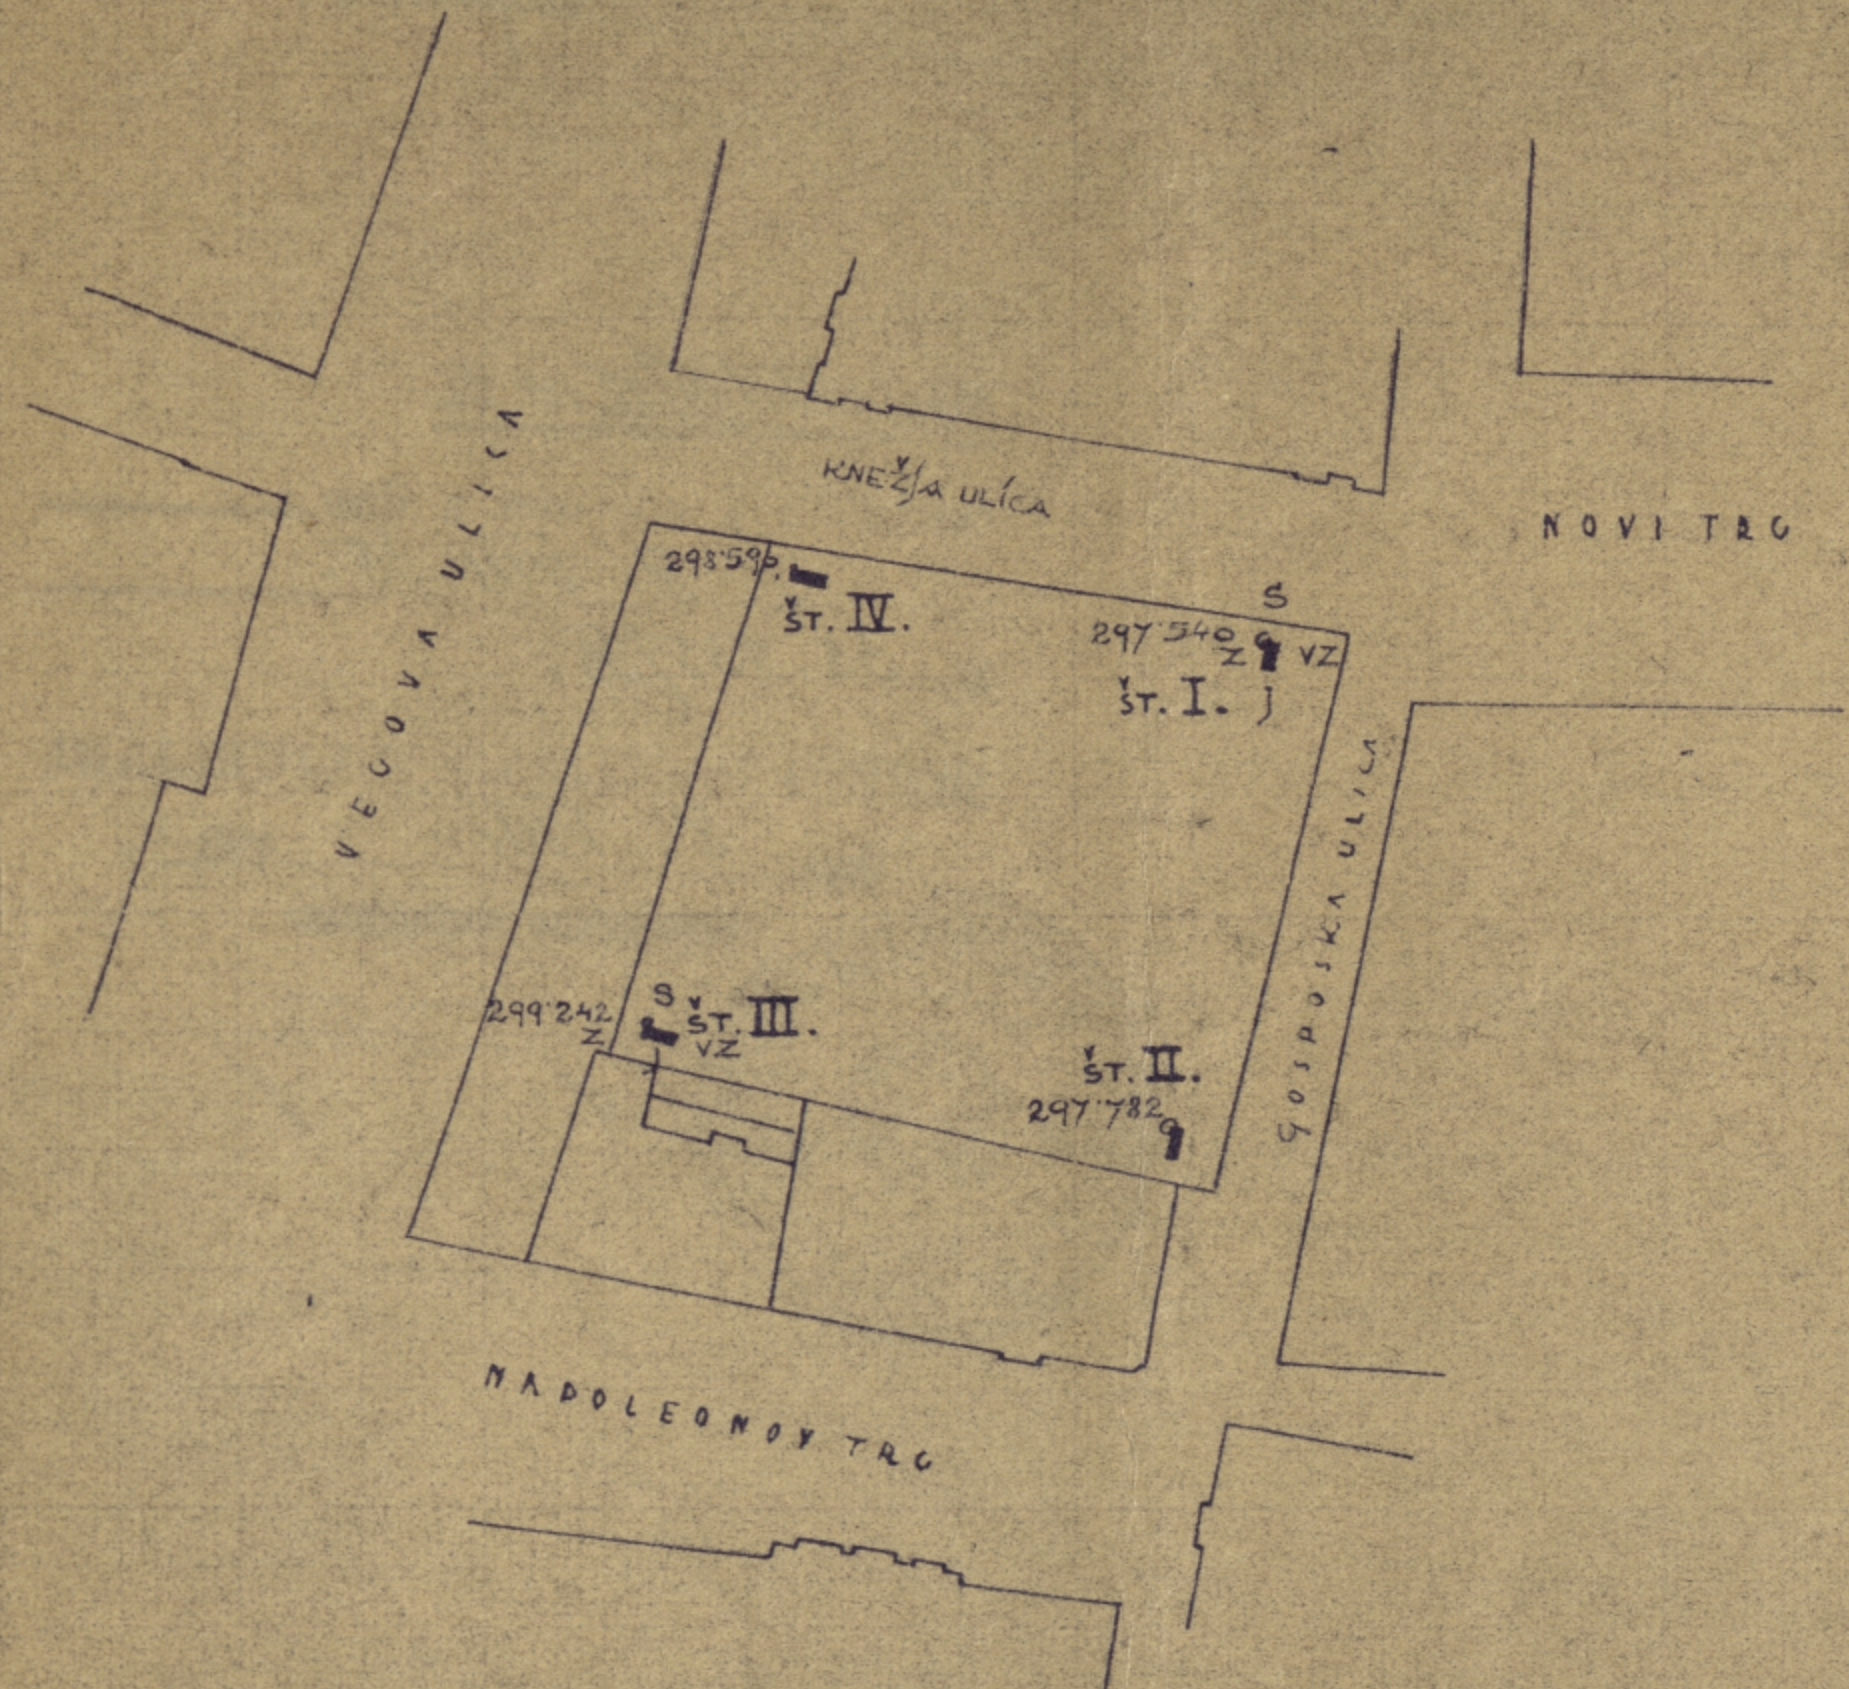


SITUACIJA 1:1000.


JAŠKI 1:100.

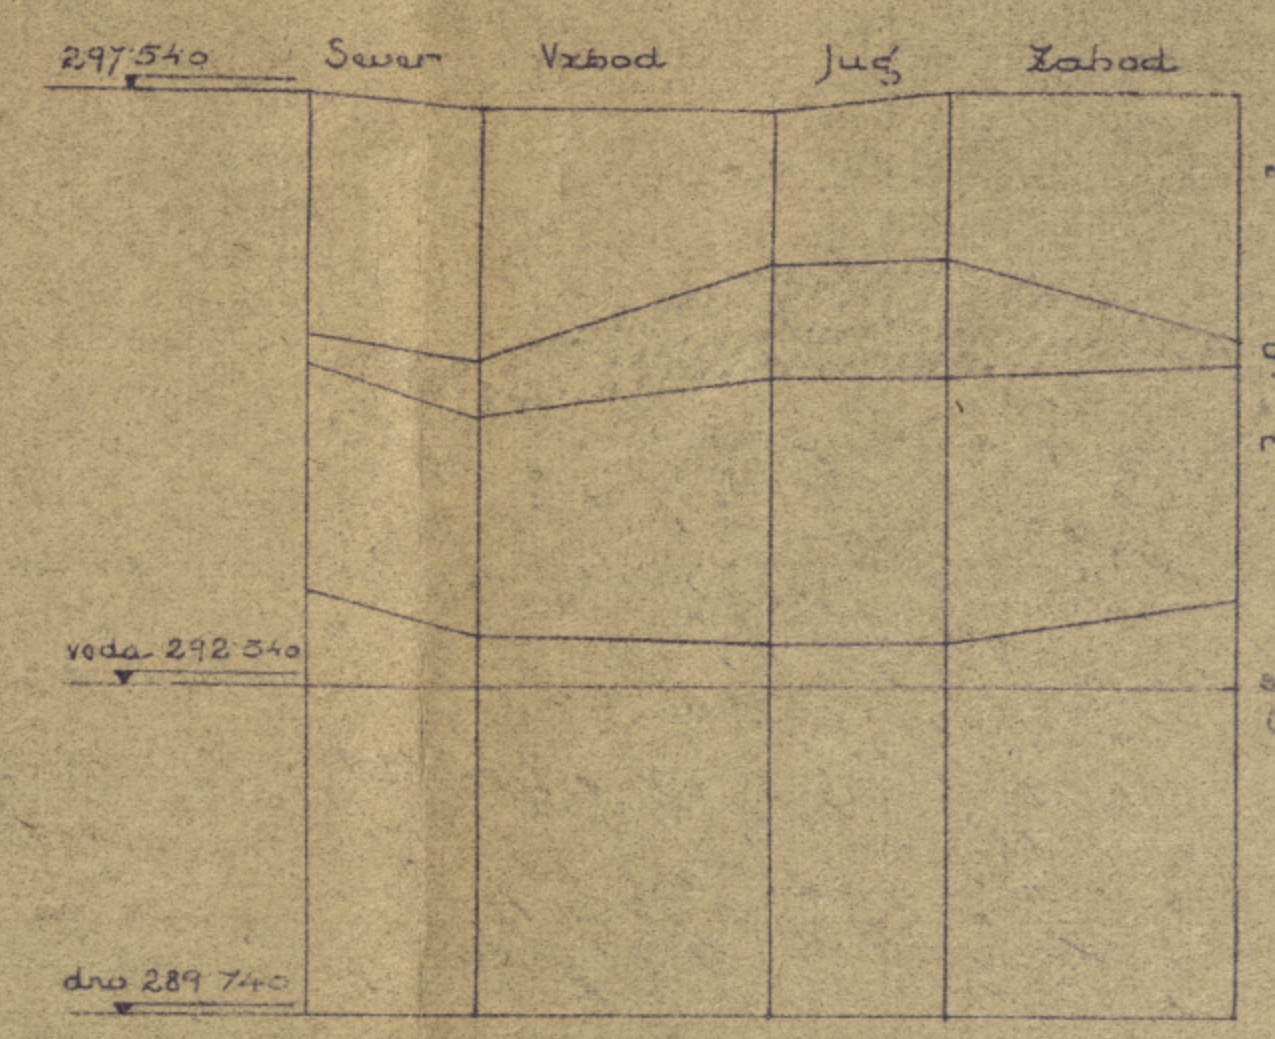


# JAŠEK ŠT. II.

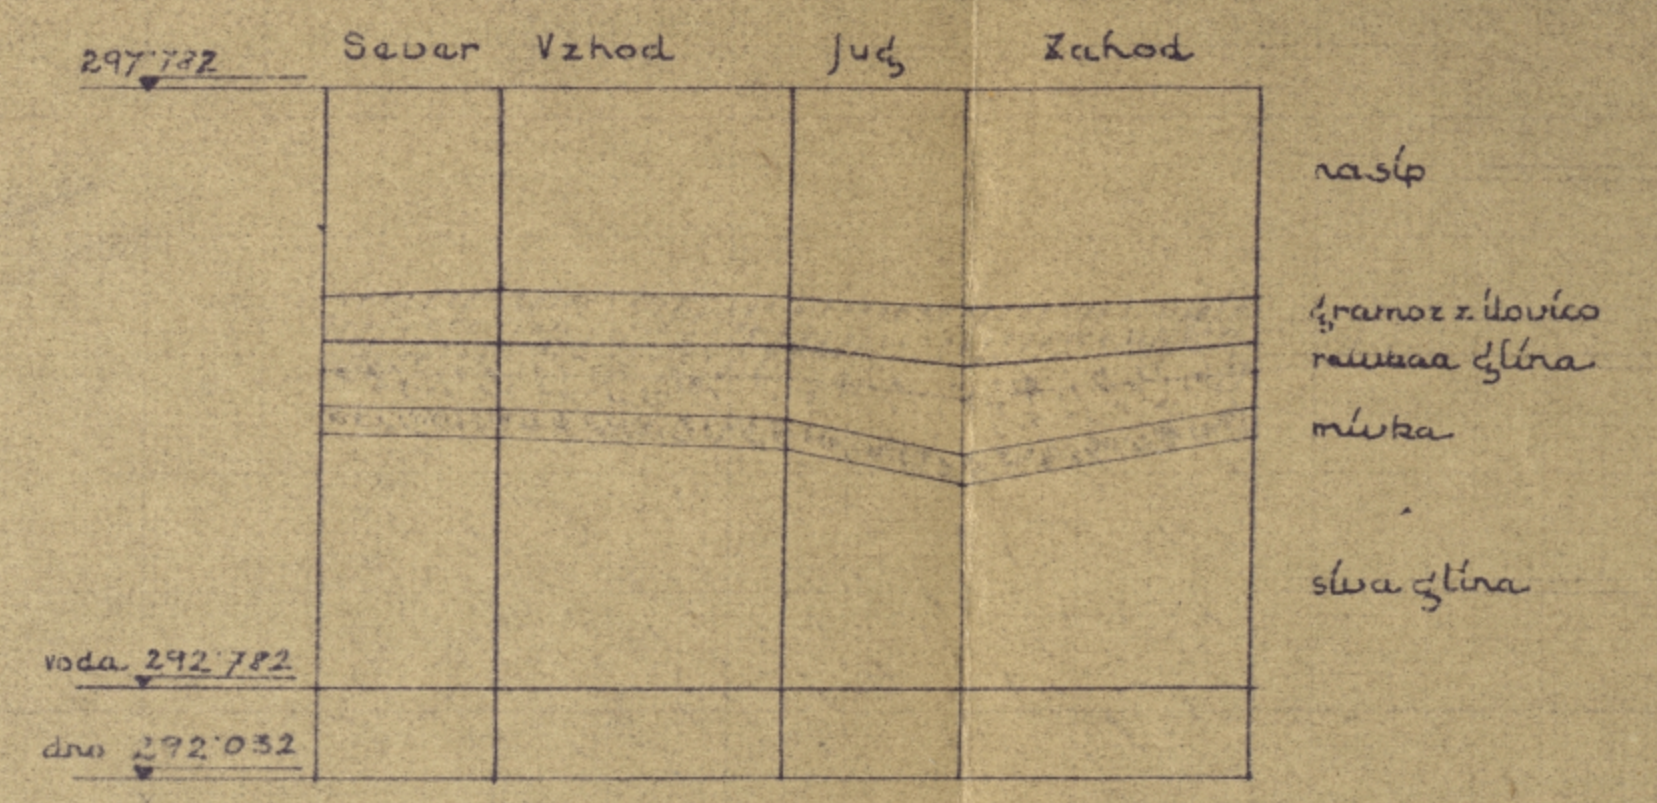

# JAŠEK ŠT. III.

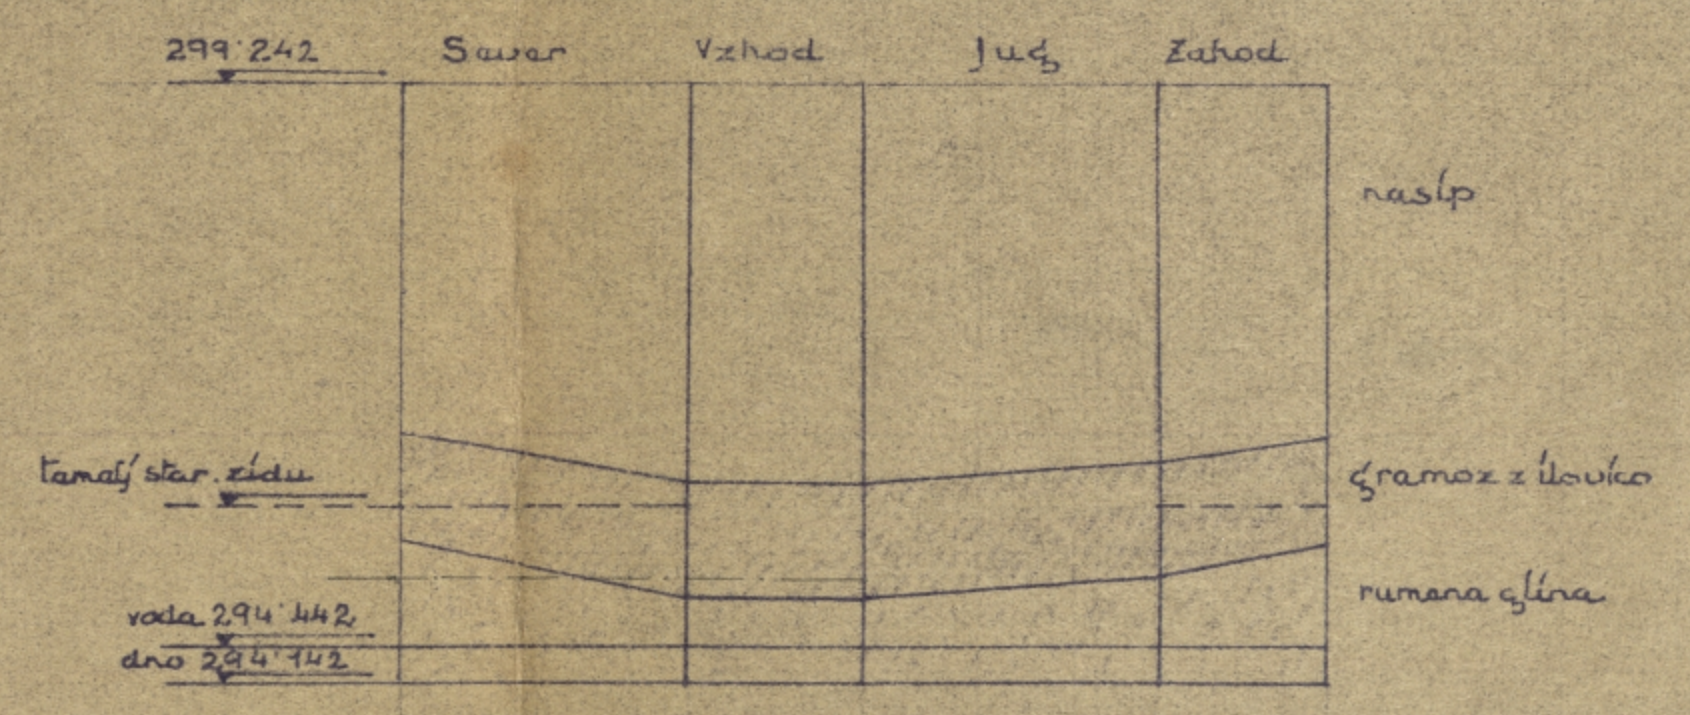

# JAŠEK ŠT. IV.

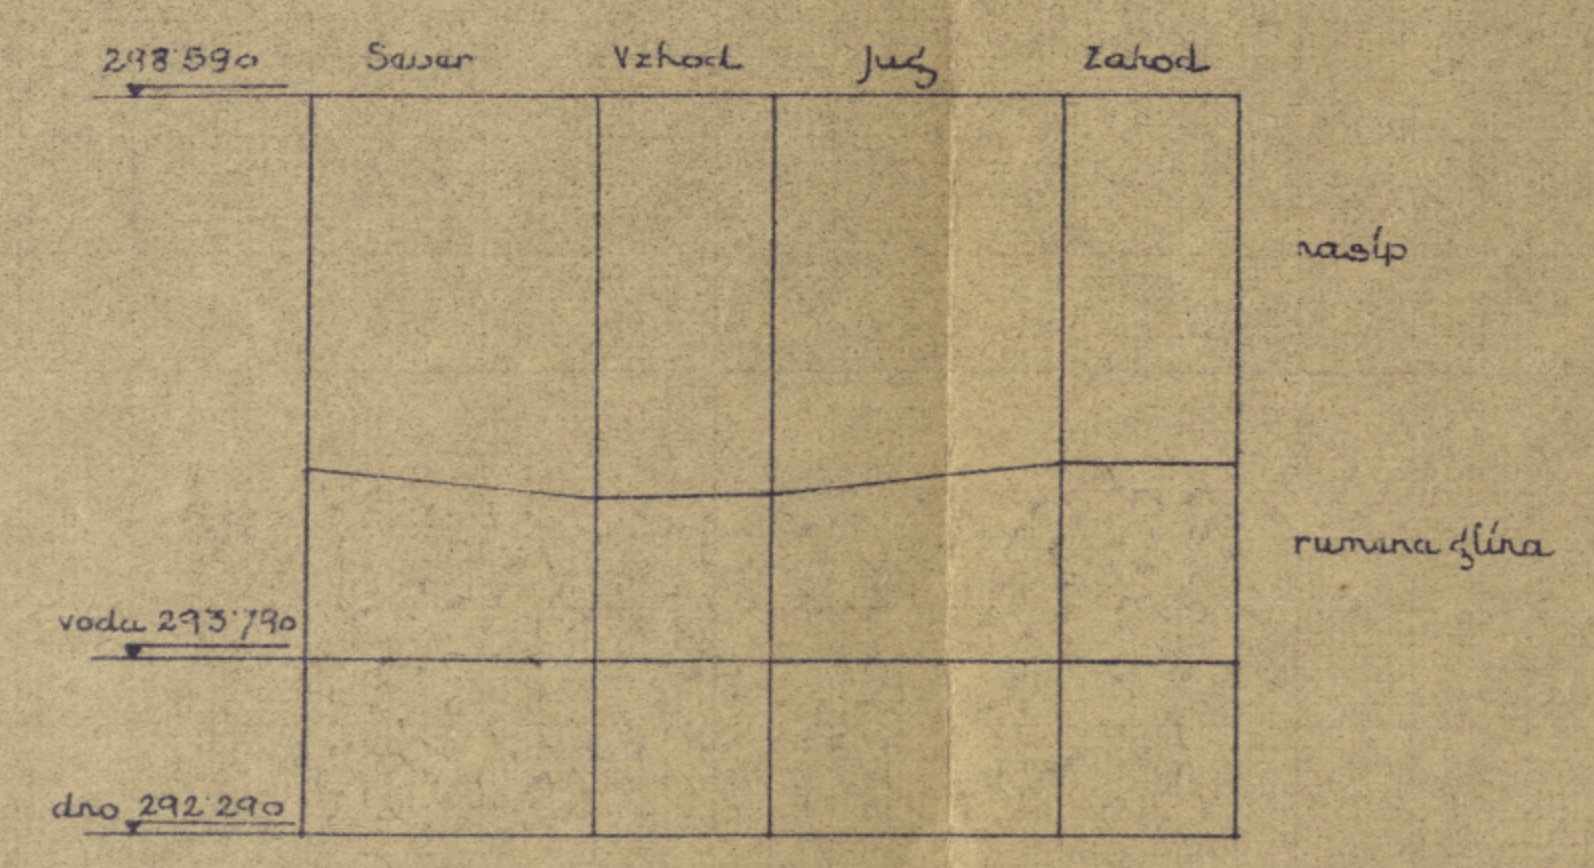

Прегледано са техничке  
стране у Министарству Грађевина  
17. VII - 31.  
Teodor [signature]

LJ. JAN. 1931.

MESTNI GRADB. URAD.



K mag. štev. 45.1381/30  
K gr. urada št. 4694/30

Duplikat

ca

14. a

Man. št. 35.135/35. ref. VI.

Odobrena z adlokom z dne 8. VIII. 35.

št. 35.135/35.

MESTNO NAČELSTVO V LJUBLJANI,

dne 8. VIII. 1935.

Načelnikov namestnik:



*J. J. J.*