

28




Načrt divarnice in shtambe za g. Ivan Bučar v Kolesiji,



Pročelje:

Prerez:

Situacija 1:500

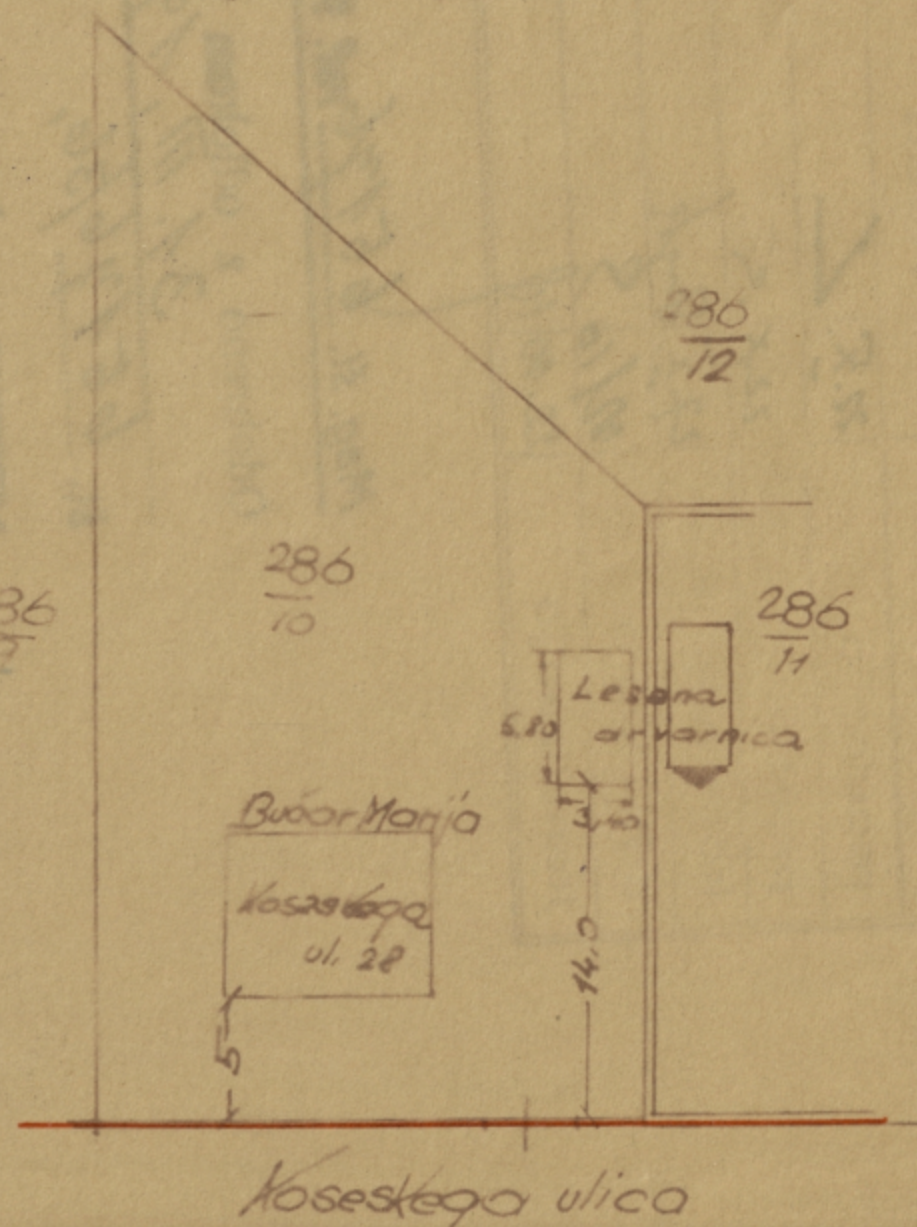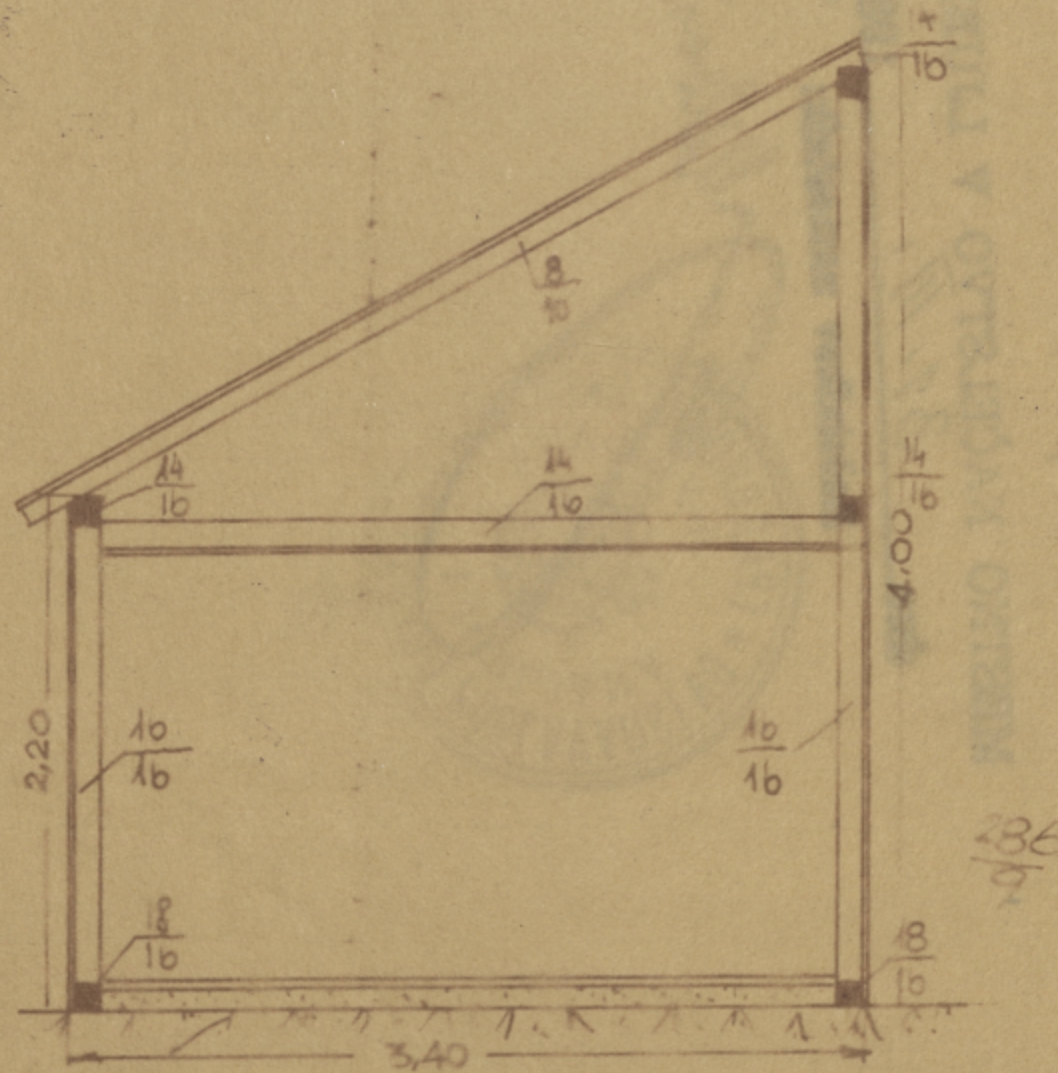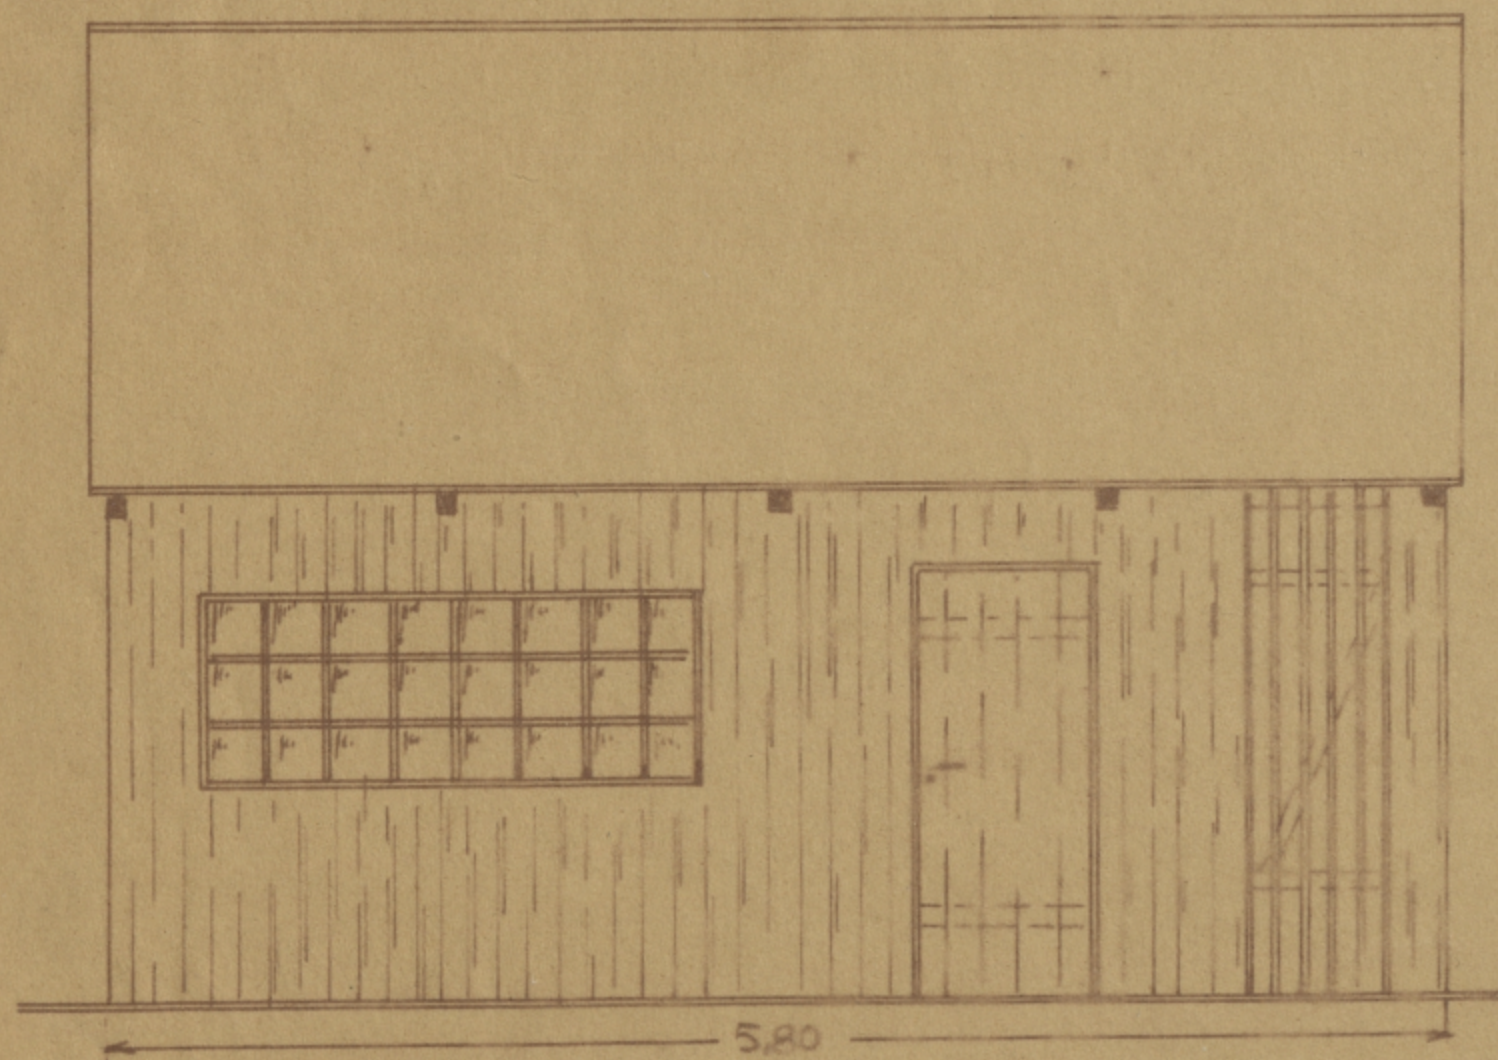

Belo izviseje
Ivan Bučar
Rijničarica
Kosestege ulica 28
Ljubljana

Merilo 1:50

Kosestege ulica

22a

Z ozirom na:	Videli
regulacijo	22.8. ✓
parafacijo	22.8.5
konstrukcije	27.8. Jurek
arhitekturno	22/10 S
kanalizacijo	22.10.10

Mag. št. 65176 ~~red. št. 36.~~

Odobreno z odlokom z dne 31. III, 1937.
št. 65176/36.

MESTNO NAČELSTVO V LJUBLJANI,

dne 31. III, 1937.

Načelnikov namestnik: