




5851

• PARTERRE •

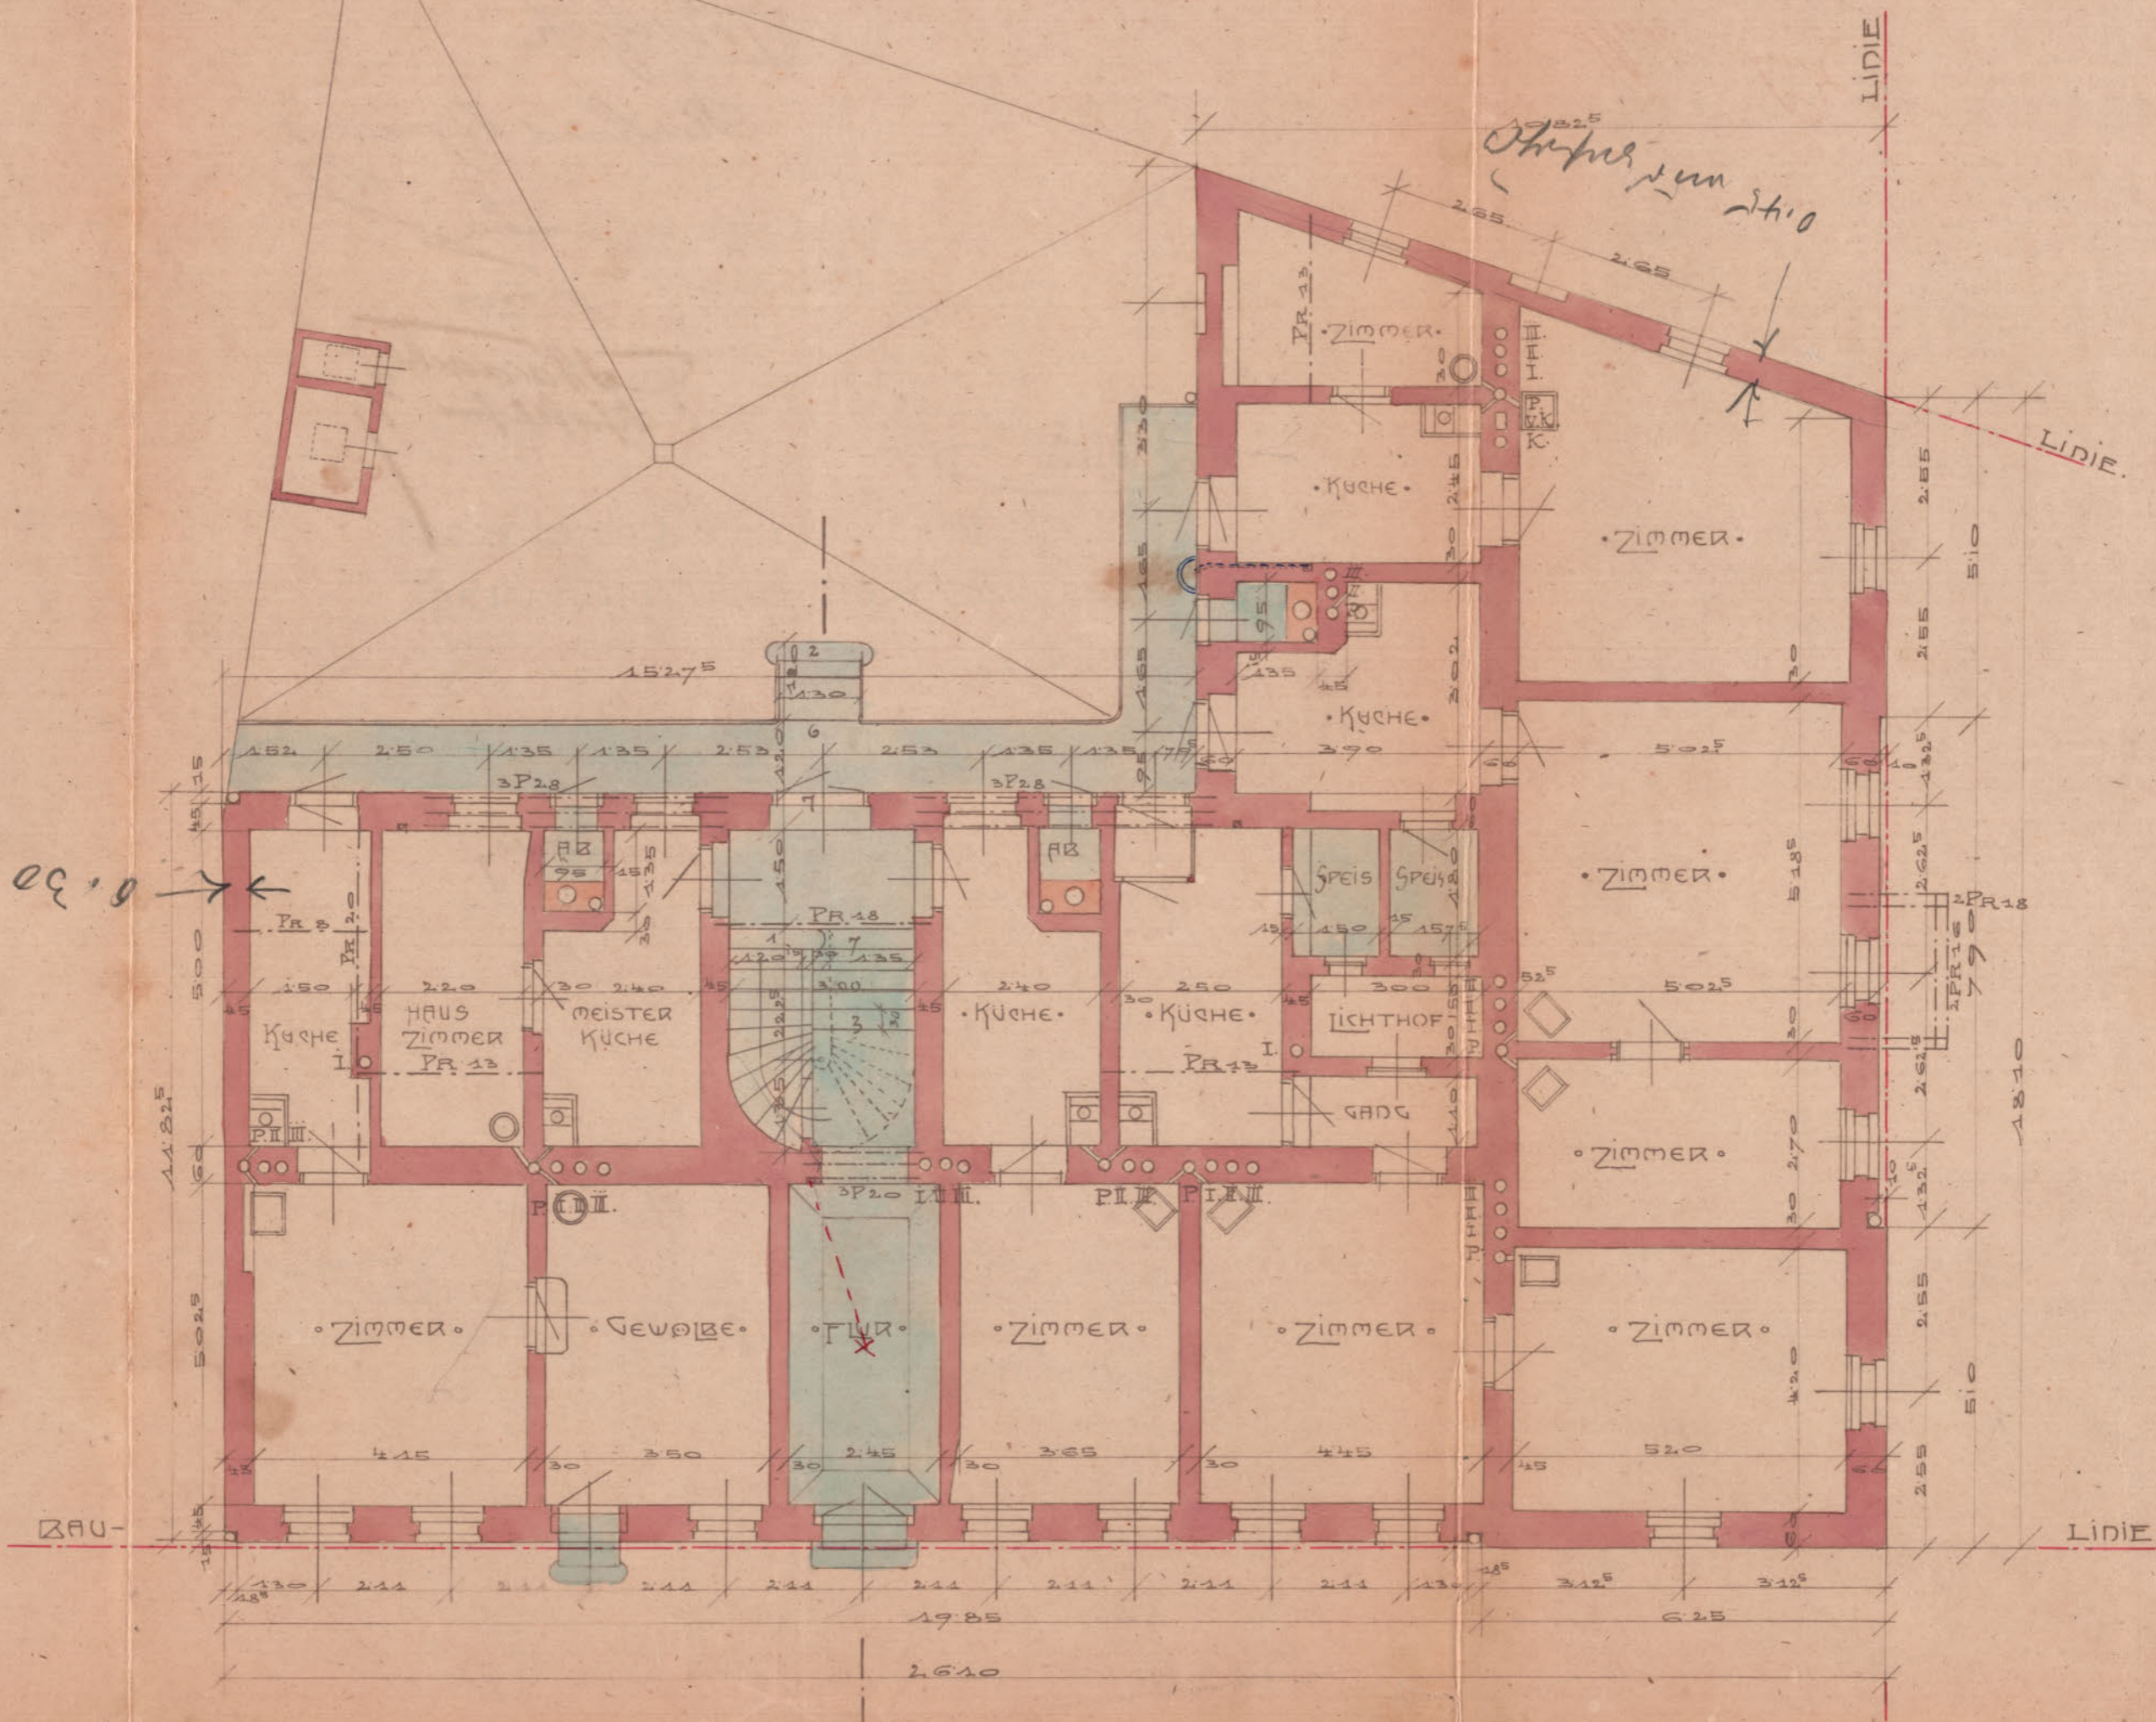

Handwritten note: 0.30 m m...
0


5.20
60
45
6.25

15
45
5.02
60
1.10
30
7.62

• PLAN FÜR DAS ZINSHAUS DES •
• HERRN ANTON BABLIN MARBURG A/D •

PARCELE N^o 83 C.G. BURGTOR
1:100

• KELLER •

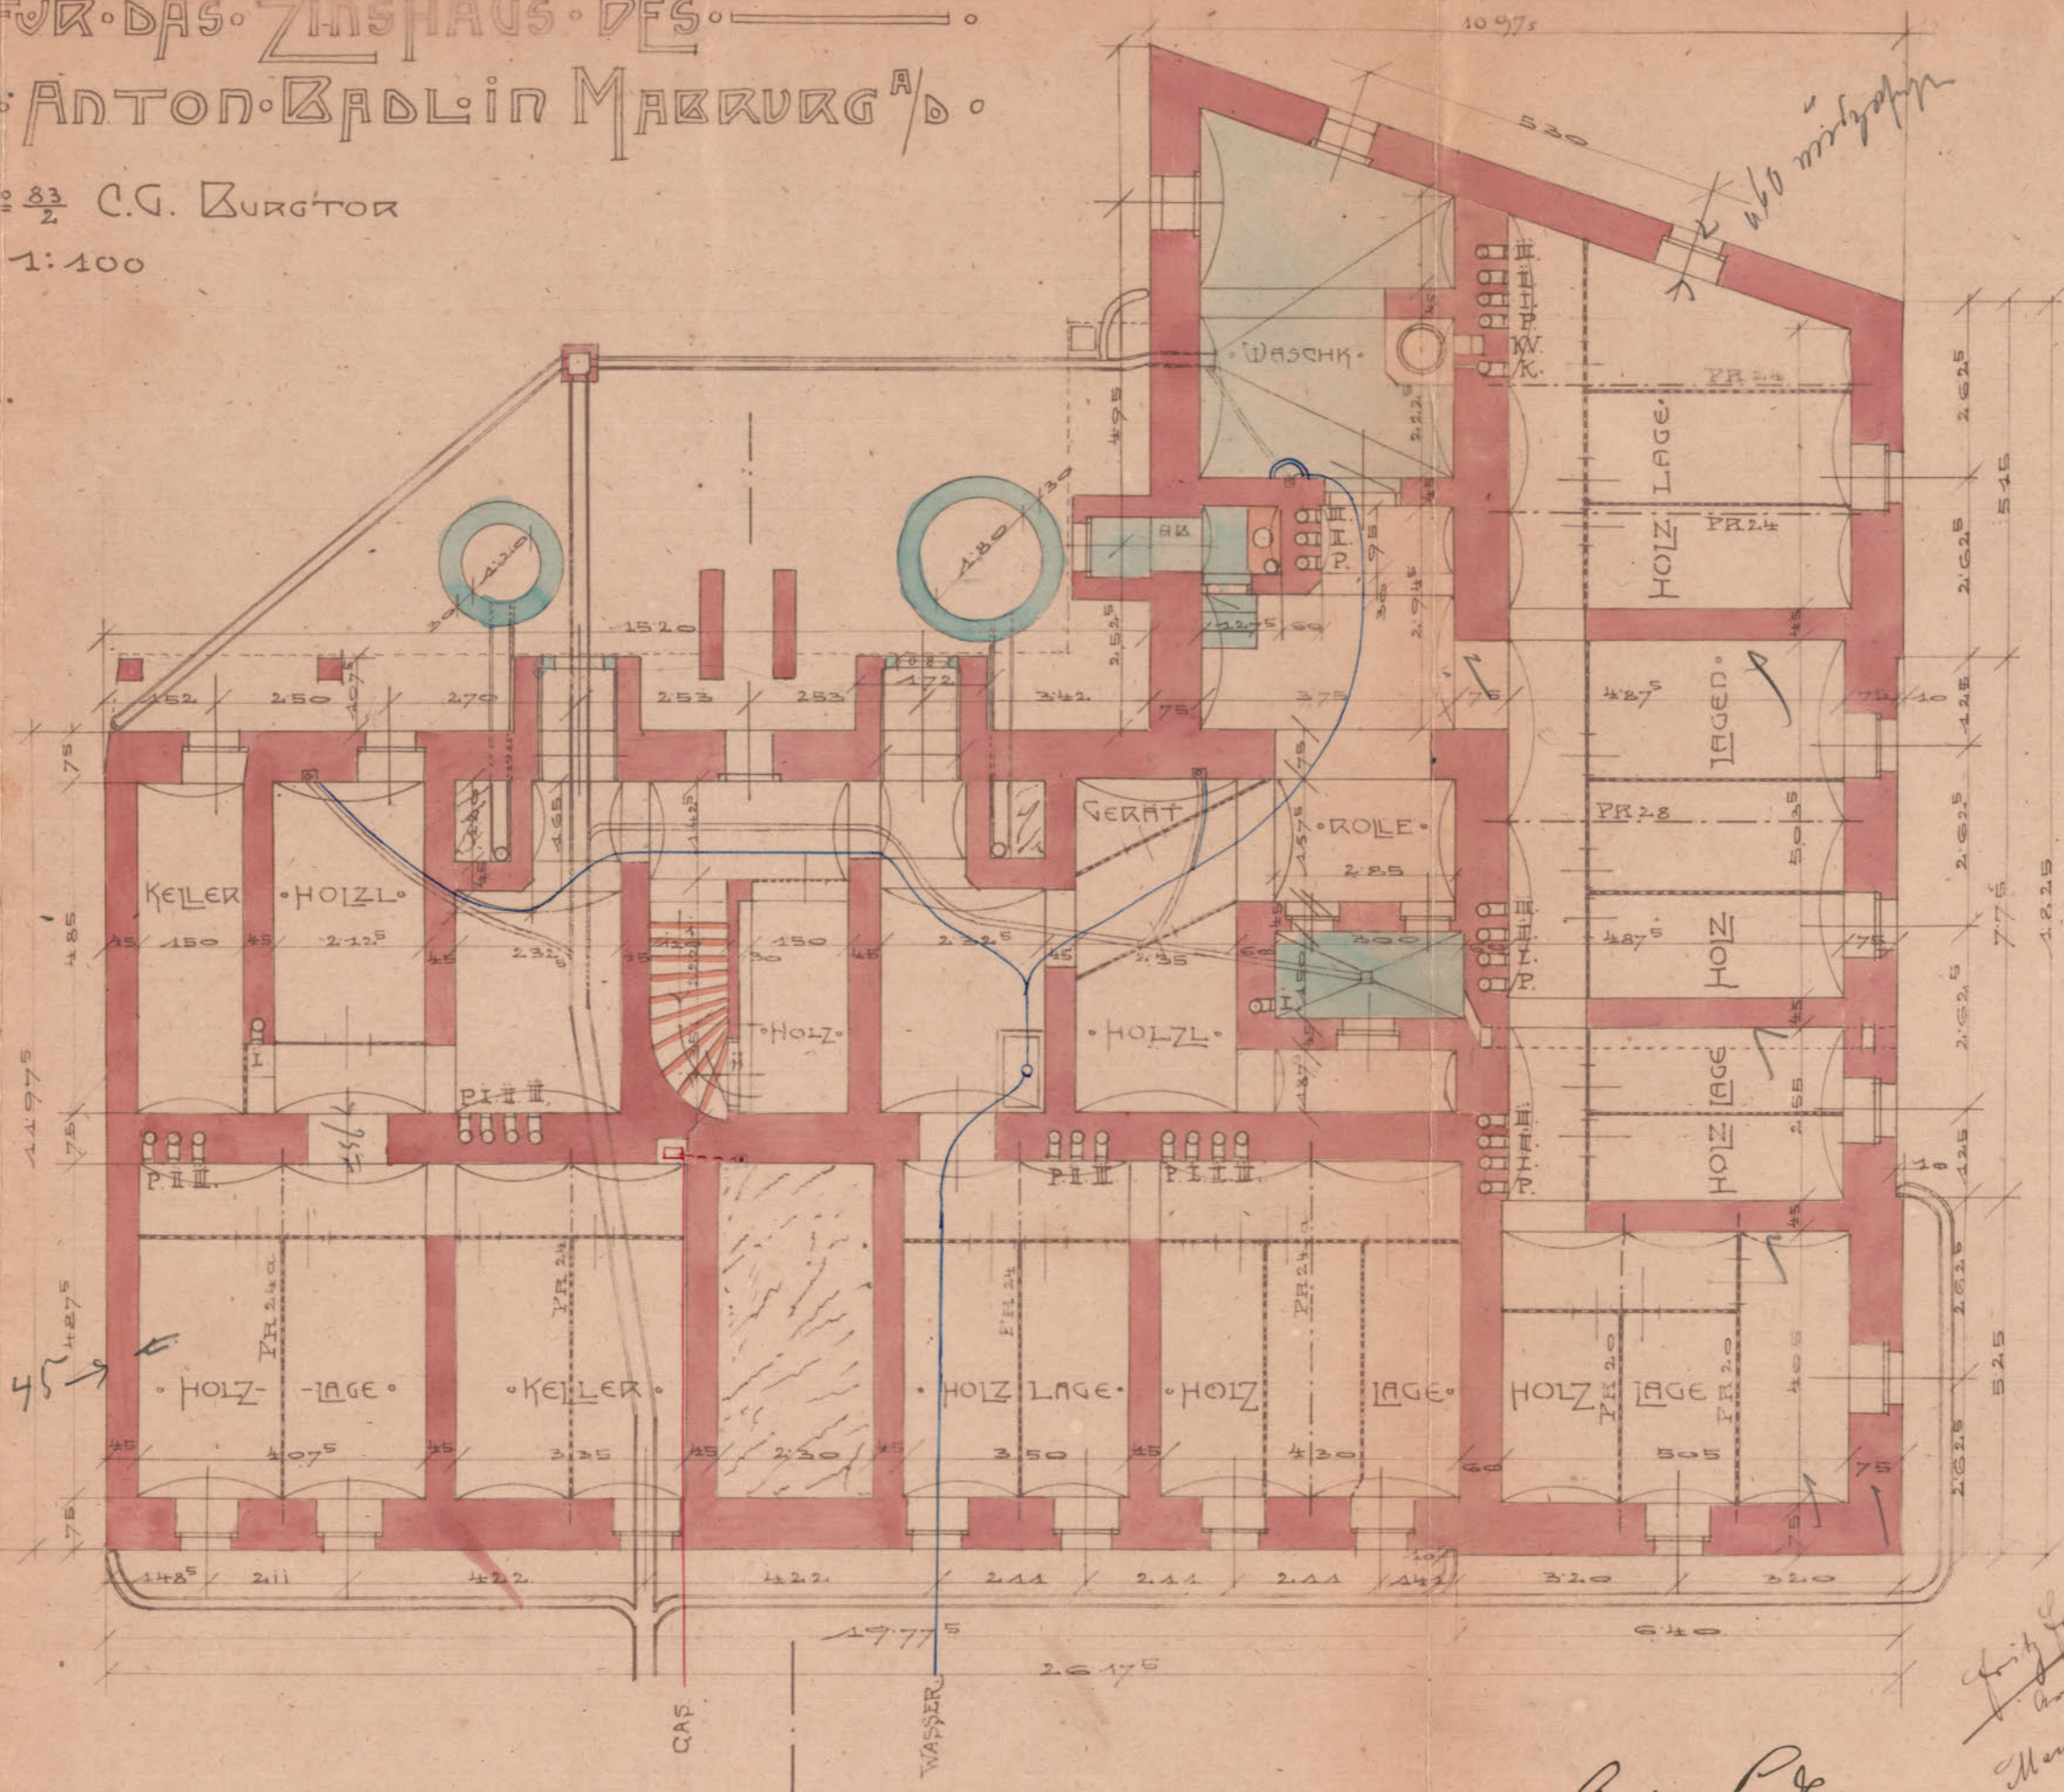

Handwritten signature: Fritz Friedrigger

Handwritten note: Montag 20.10.1902

Zahl. 5851

Kass

Ma/1795

Gefertigt zum Commissions-
Protokolle vom 24. März 1902

Franz Lammert
St. im b. d. u.
Witzguth

Richard Ogriseg

[Signature]

J. Fr. Frann

Weidacher
Rechts Anwalt

Z. 9862

Wird mit Bezug auf das Decret vom 1.
April 1902 Z. 9862 zur Ausführung
genehmigt.

Stadtrath Marburg

am 18 APR 1902
der Bürgermeister *Halle*

Winnibree

[Signature]


Grundriss - Keller + Taster




PLAN FÜR DAS ZINSHAUS DES
HERREN ANTON BABLIN IN MARBURG a. D.

PARCELE N° 83 C.G. BURGTOR
1:100

II. BEZIEHUNG II. STOCK.

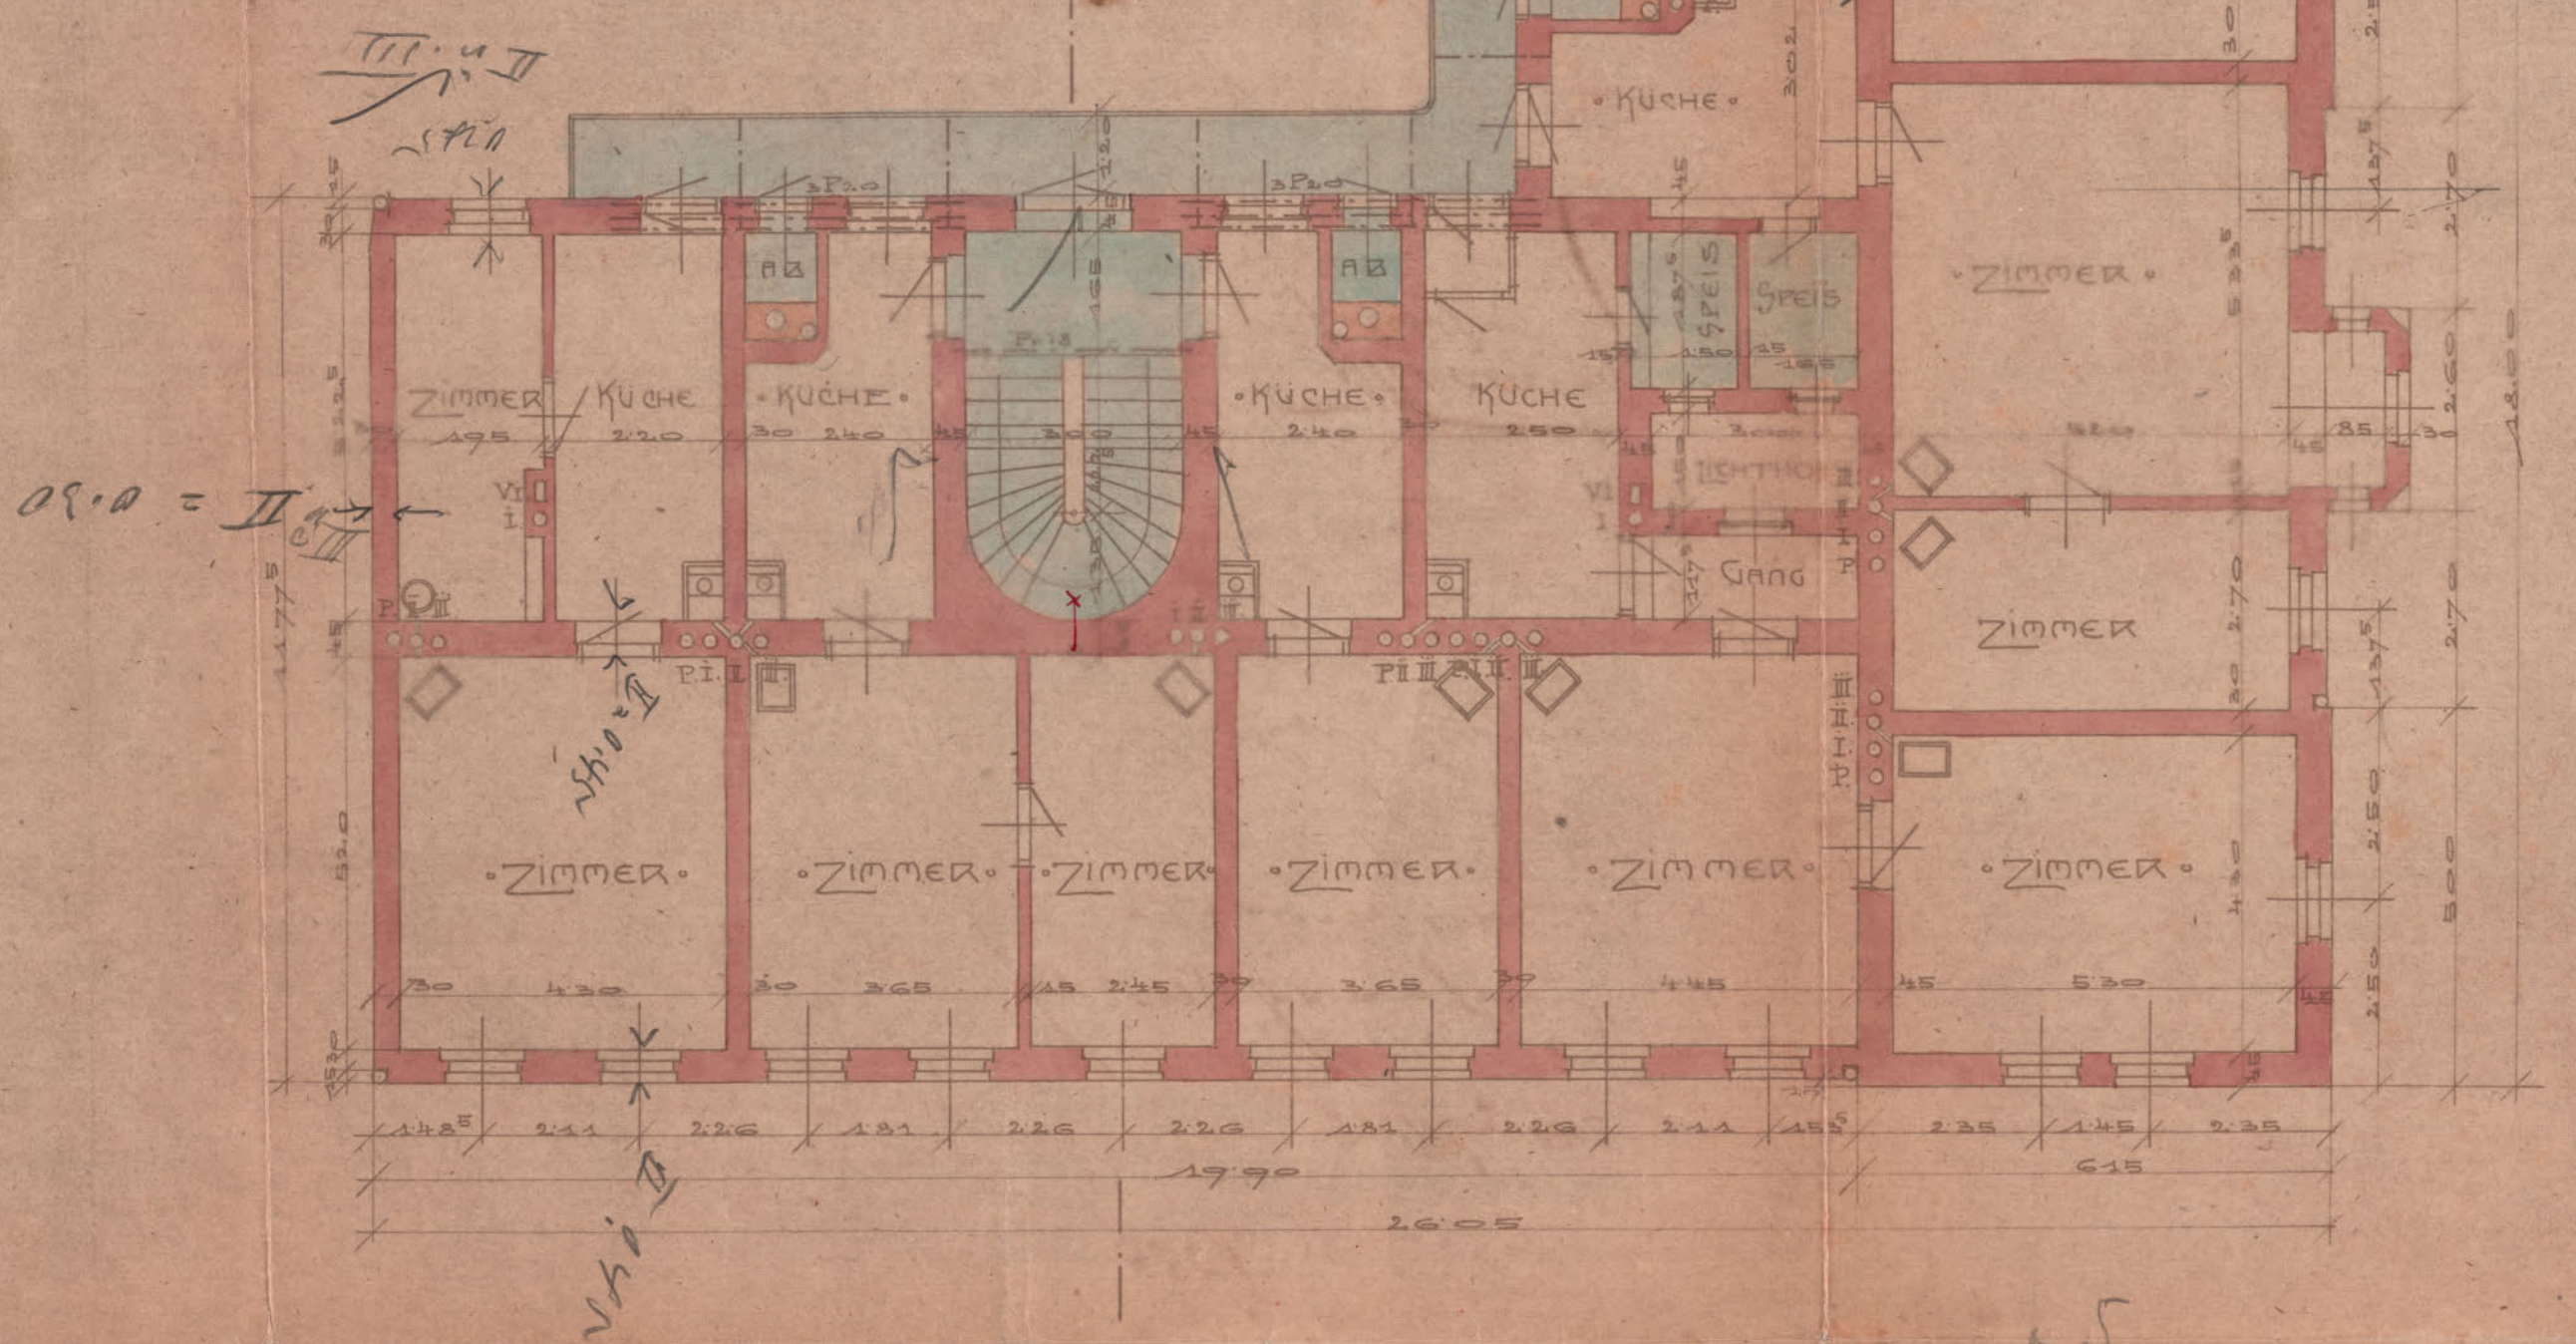

I. Stock.

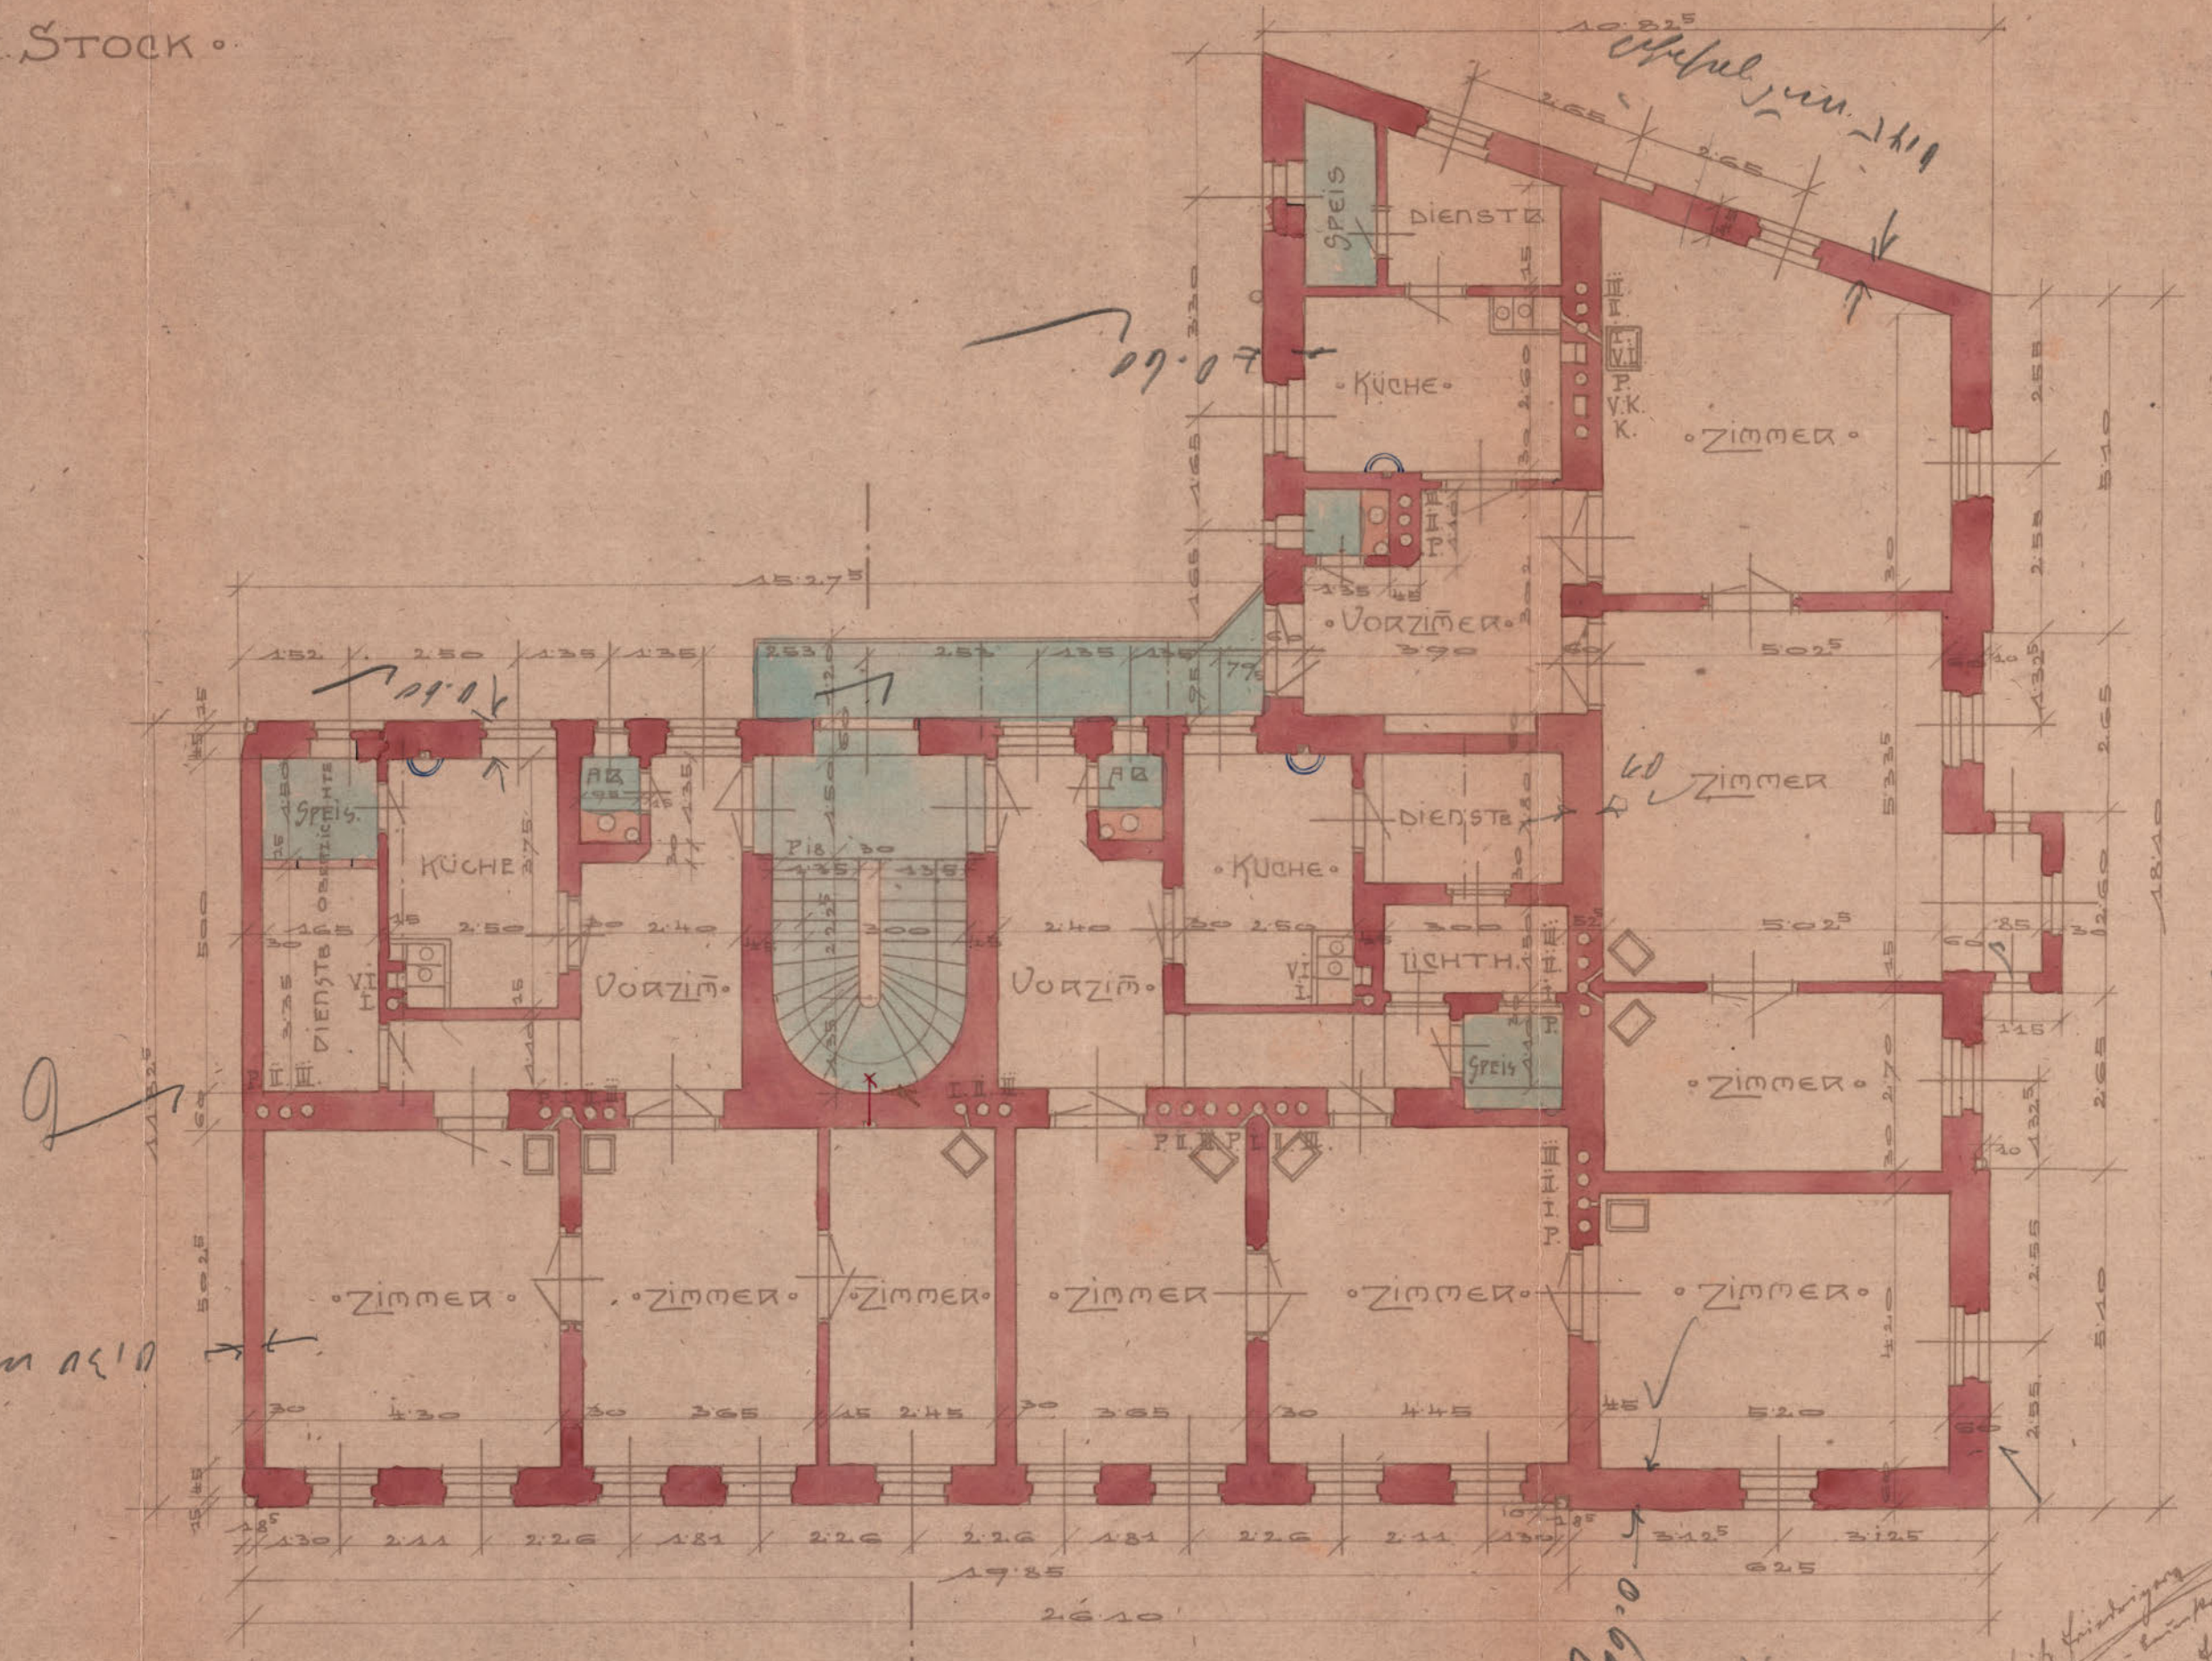

Handwritten note: 10.10

Handwritten signature: Fritz Friedrich
Handwritten note: 10.10
11.11

Zahl 5851
Erfertigt zum Commissions-
Protokolle vom 24. März 1902

Mal 1795

Johann Langford
Simon von
Protzky
Richard Gyriseg
von
St. Franz

I. II. III. IV. V.
L 9862
Mindacher
Rechtsanwalt

Wird mit Bezug auf das Decret vom 11.
April 1902 Z. 9862 zur Ausführung
genehmigt.

Stadtrath Marburg
am 21. APR 1902
der Bürgermeister *Hahn*
Mundrey

Grundriss I, II u. III


FRITZ FRIEDRIGER
ARCHITECT UND BAUMEISTER
MARBURG a. D.




PLAN FÜR DAS ZINSHAUS DES
HERRN ANTON BADL IN MARBURG A/D.

PARCELE N° 33 C. G. BURGTON

SITUATION 1:500

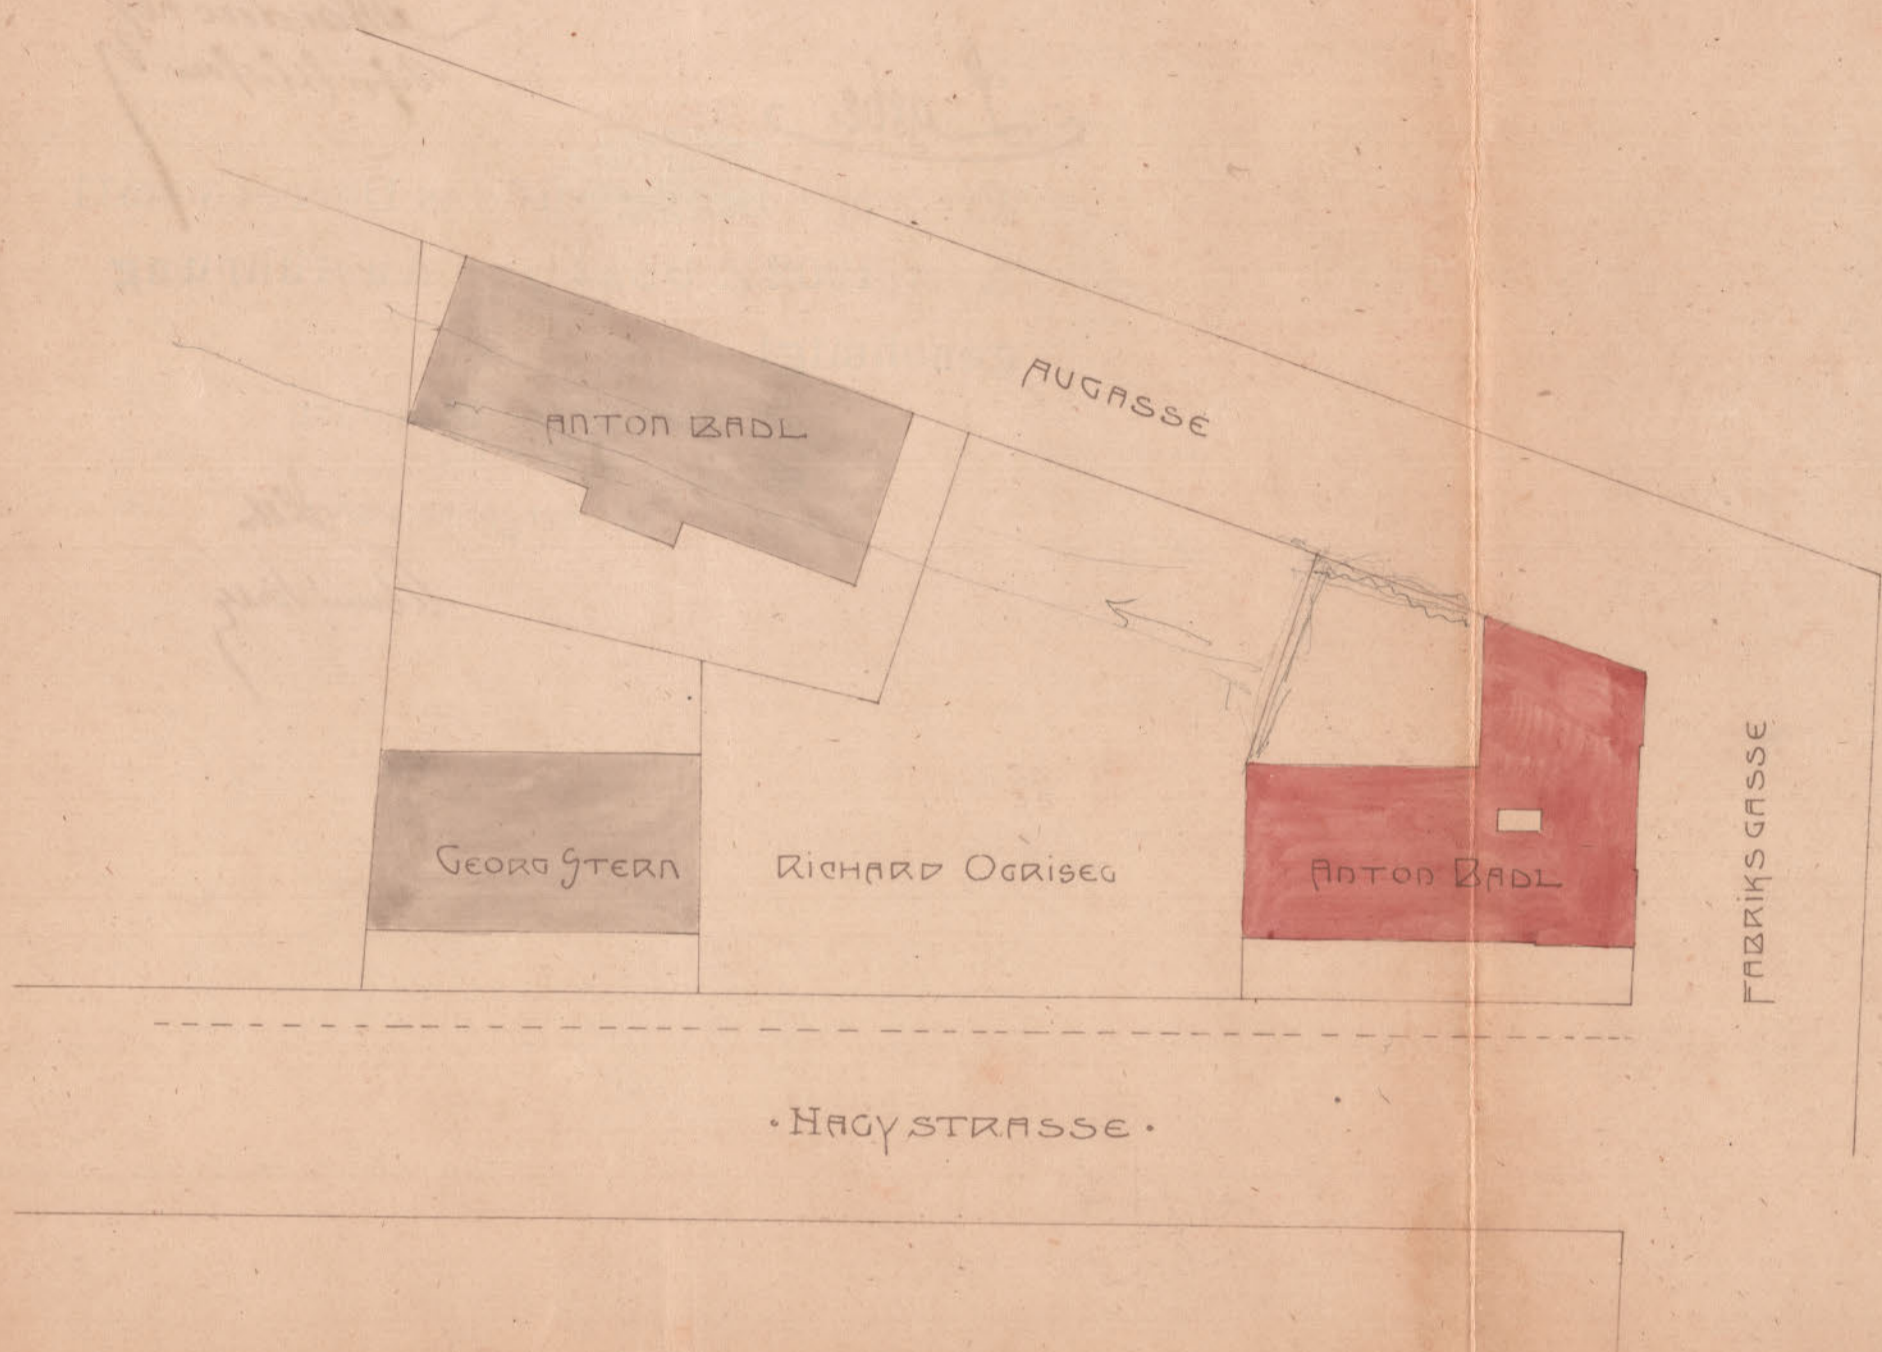

• DACHBODEN •

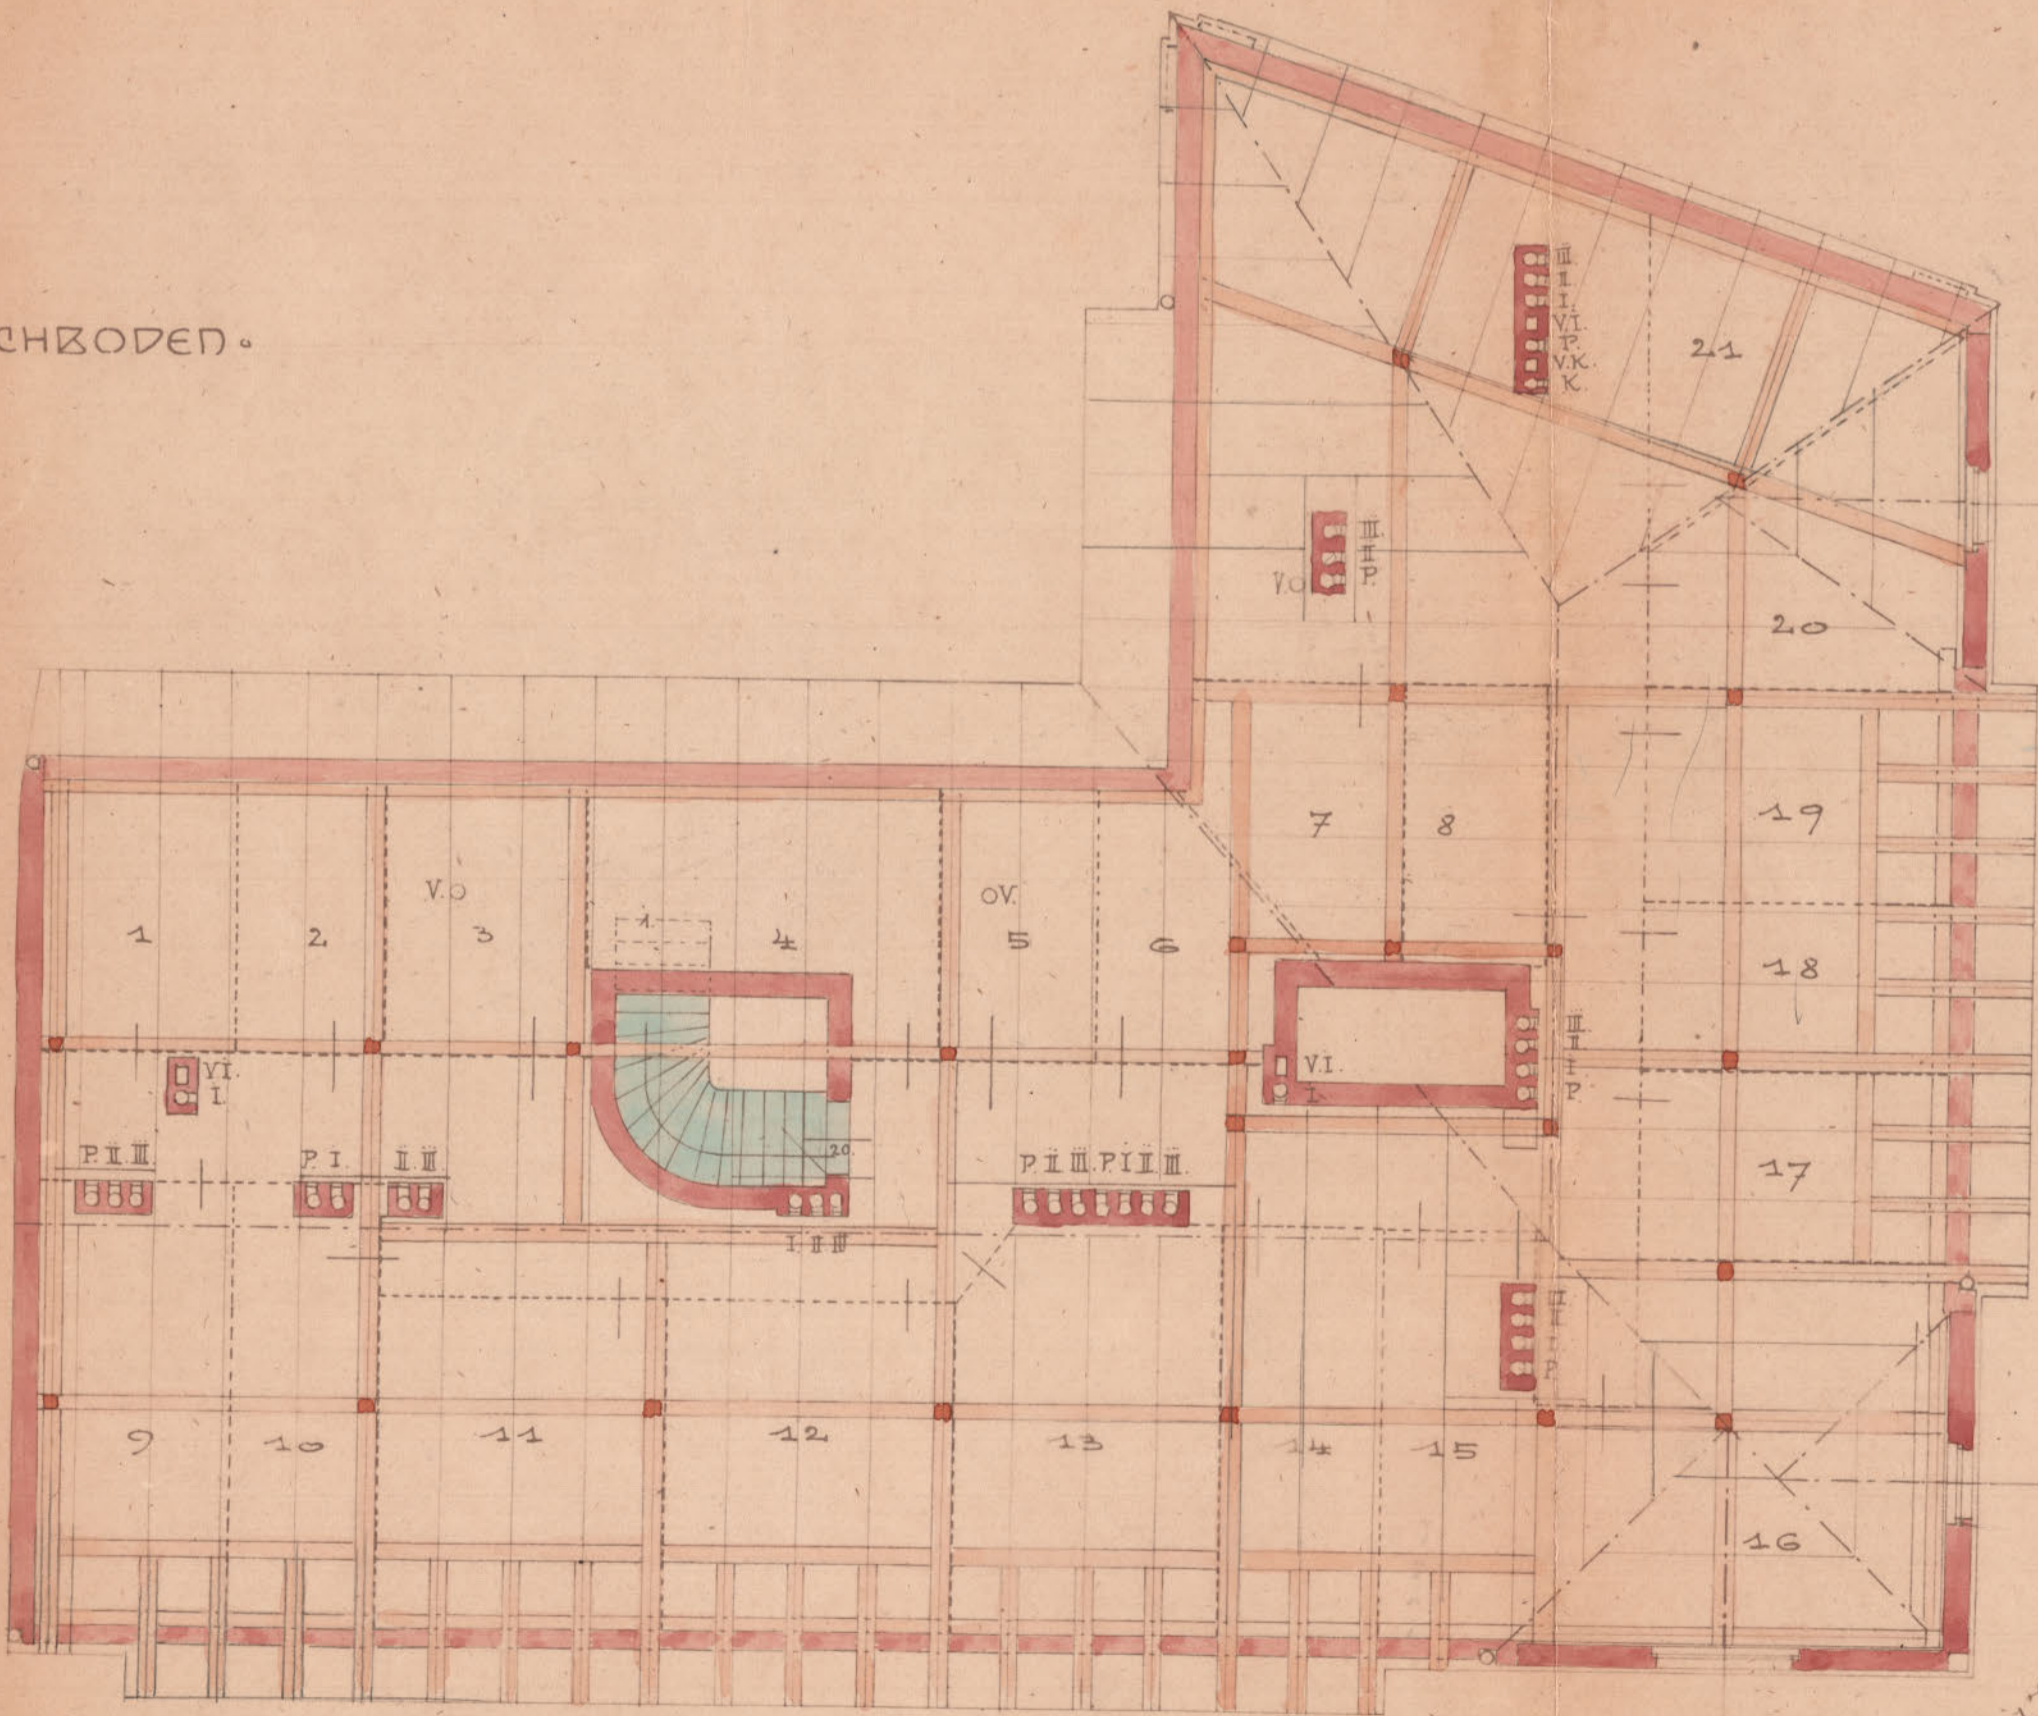

Handwritten note:
Für die Ausführung
auf: Bauamt
Marburg a. D. im Jahre 1902

Handwritten signature:
Arch. Loret

MA/1785

Zahl. 5851
Gefertigt zum Commissions-
Protokolle vom 24. März 1902

Jungmann
Stamm
Portz

Chapelle
Jacob

Richard Oguise

mit
Stamm

Legbe

Weidacher
Bürgermeister

Wird mit Bezug auf das Decret vom 11.
April 1902 Z. 9882 zur Ausführung
genehmigt.

Stadtrath Marburg
am 1 APR 1902
der Bürgermeister *Helm*

W. K. K. K.

MA/1785 - W. K. K. K.

FRITZ FRIEDRIGER
ARCHITECT UND BAUMEISTER
MARBURG a. D.

5851




PLAN FÜR DAS ZINSHAUS DES
HERREN ANTON BABLIN MARBURG ^{1/2}

PARCELLE N^o 2 $\frac{1}{2}$ C. G. BURGTON

QUEERSCHNITT:

1:50

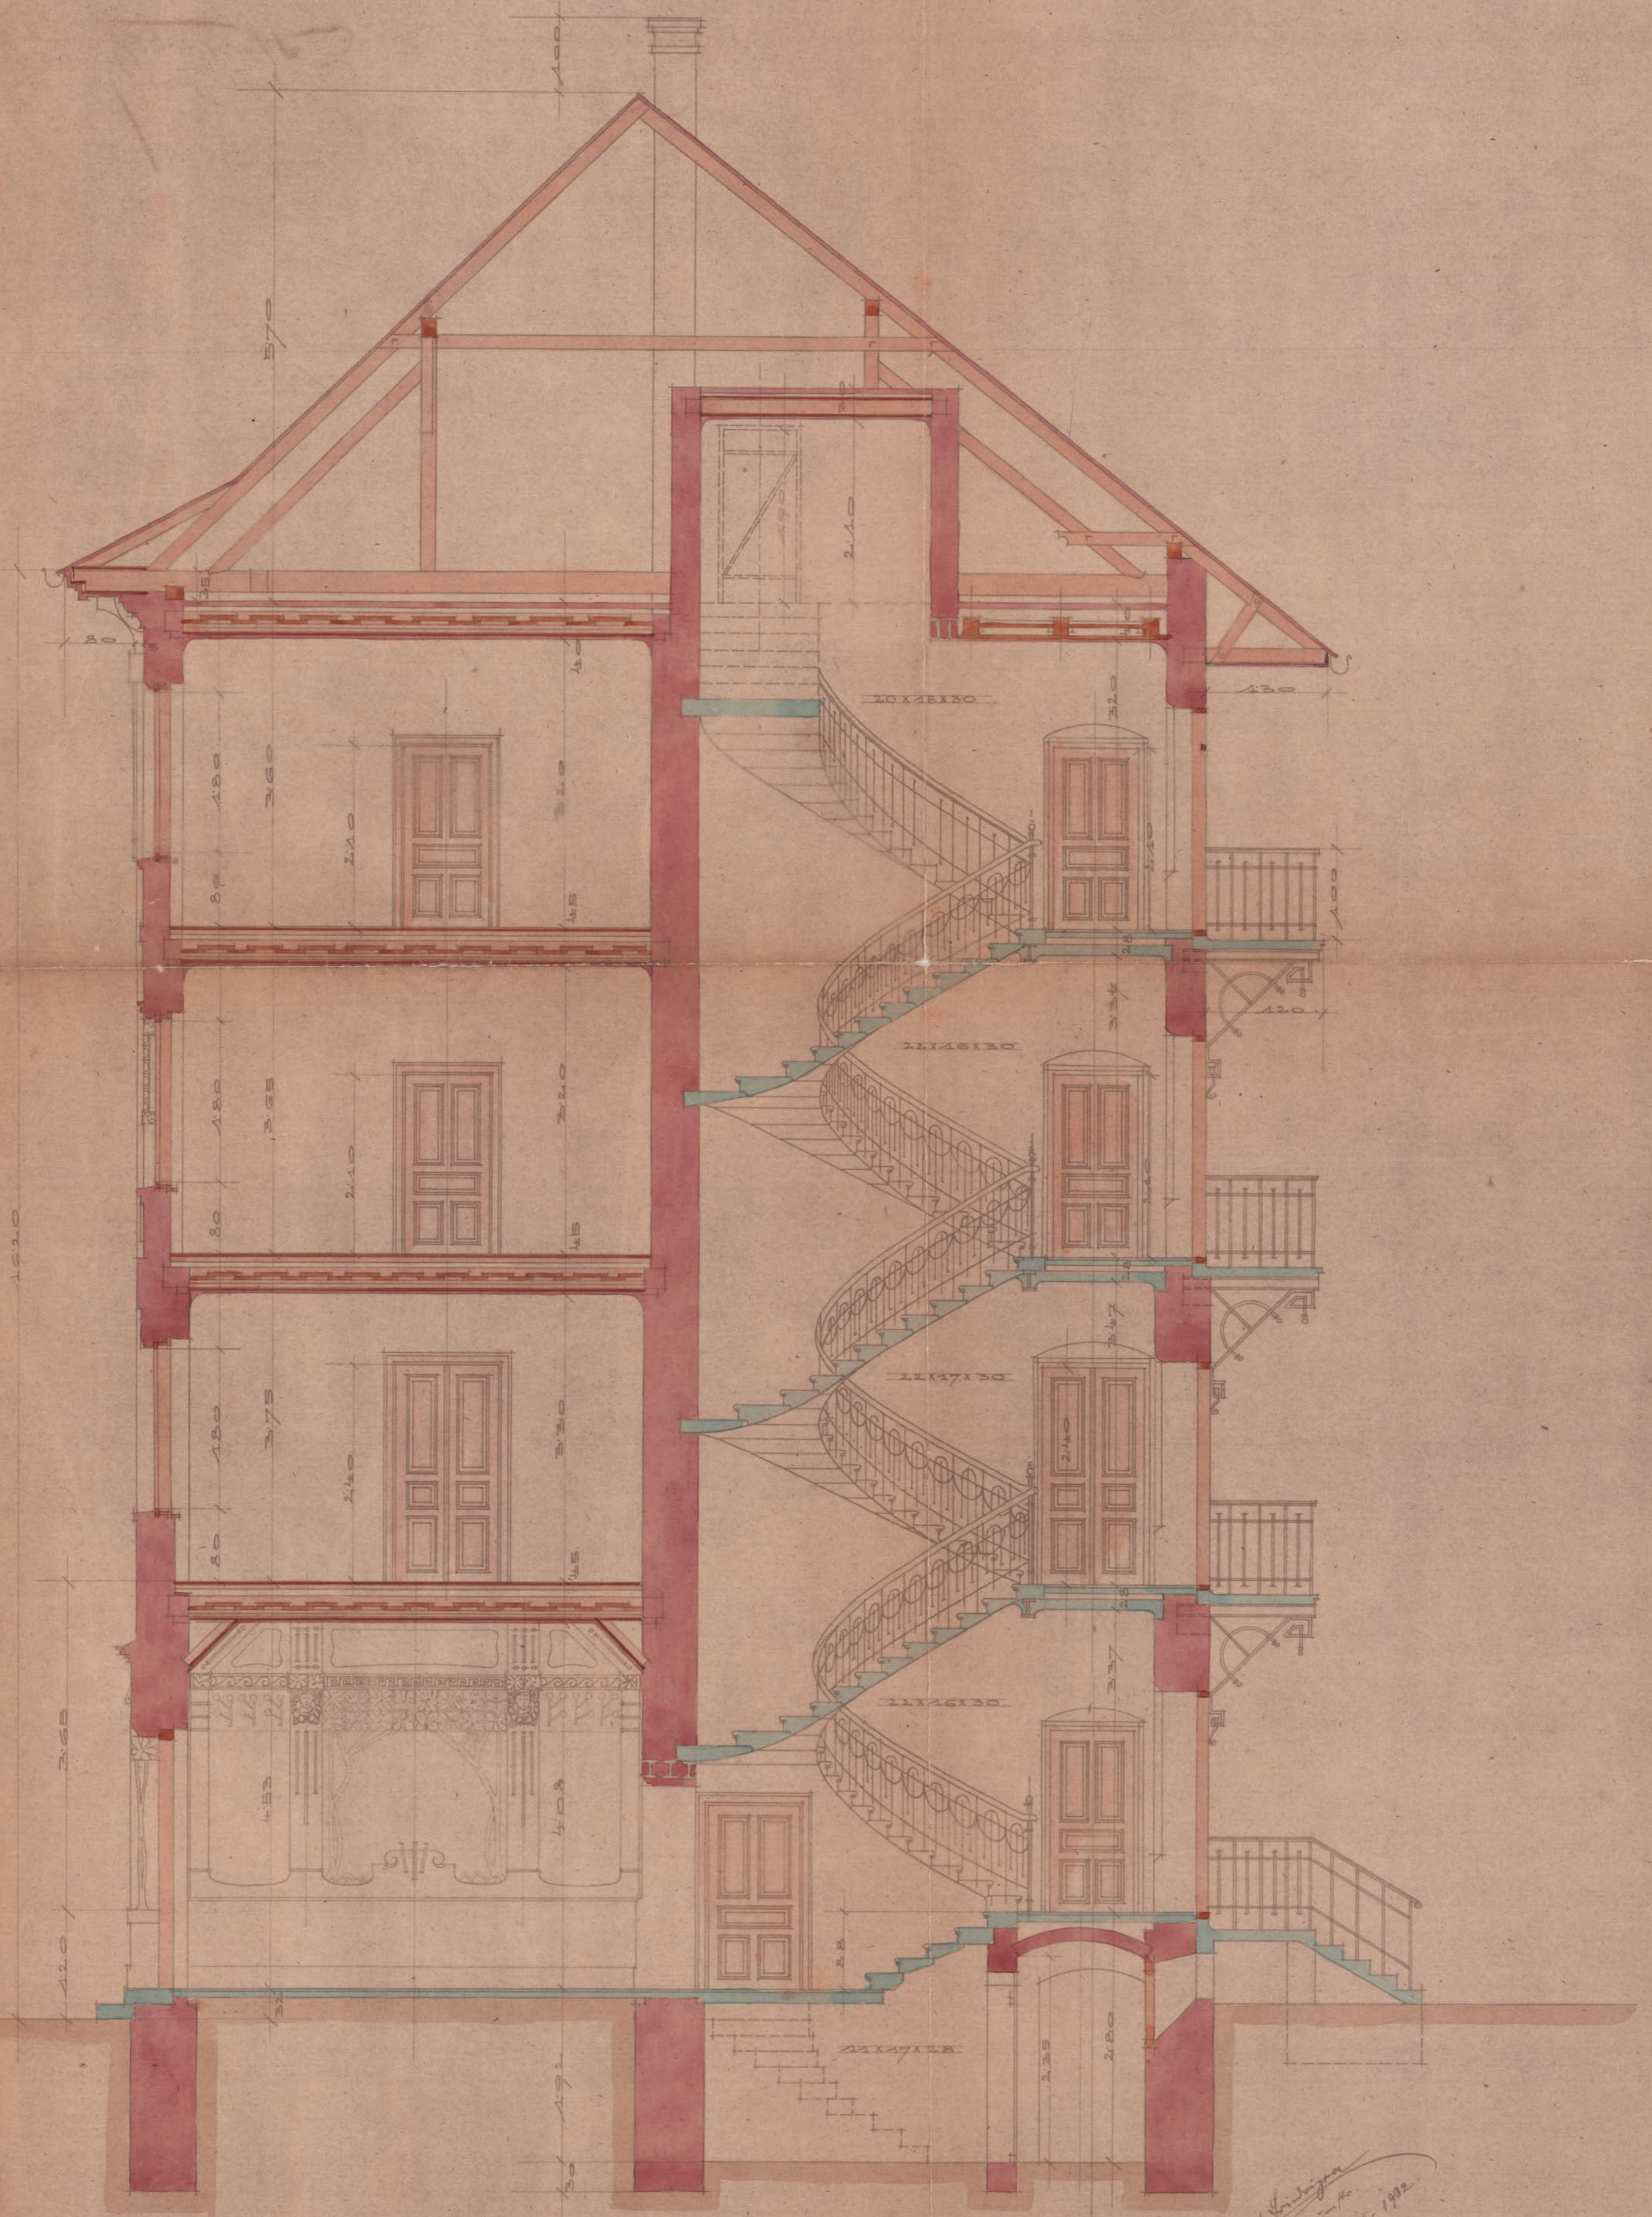

*Copy of original
sent to
Marburg 26. Jan. 1902.*

Carl Luedl

MA 1795

Berey

Zahl. 5851
Gefertigt zum Commissions-
Protokolle vom 24. März 1902

Jung Lorenz
Herrmann
Vorküh

Richard Geiseg

Schmitt

Meyer
Hübner

L. g. 862


Waidacher
Vorsitzender

Wird mit Bezug auf das Decret vom 11.
April 1902 Z. 9862 zur Ausführung
genehmigt.

Stadtrath Marburg
am 10 APR 1902
der Bürgermeister H. H. H.
W. Meyer

MA 1795 - W. K. K. K. 16

Plan über die Umgestaltung einer
vier-zimmerige in zweier zwei-zimmerige
Wohnungen für Hochwohlgeborene
Frau Olga Ogriseg Hausbesitzerin
in Marburg.

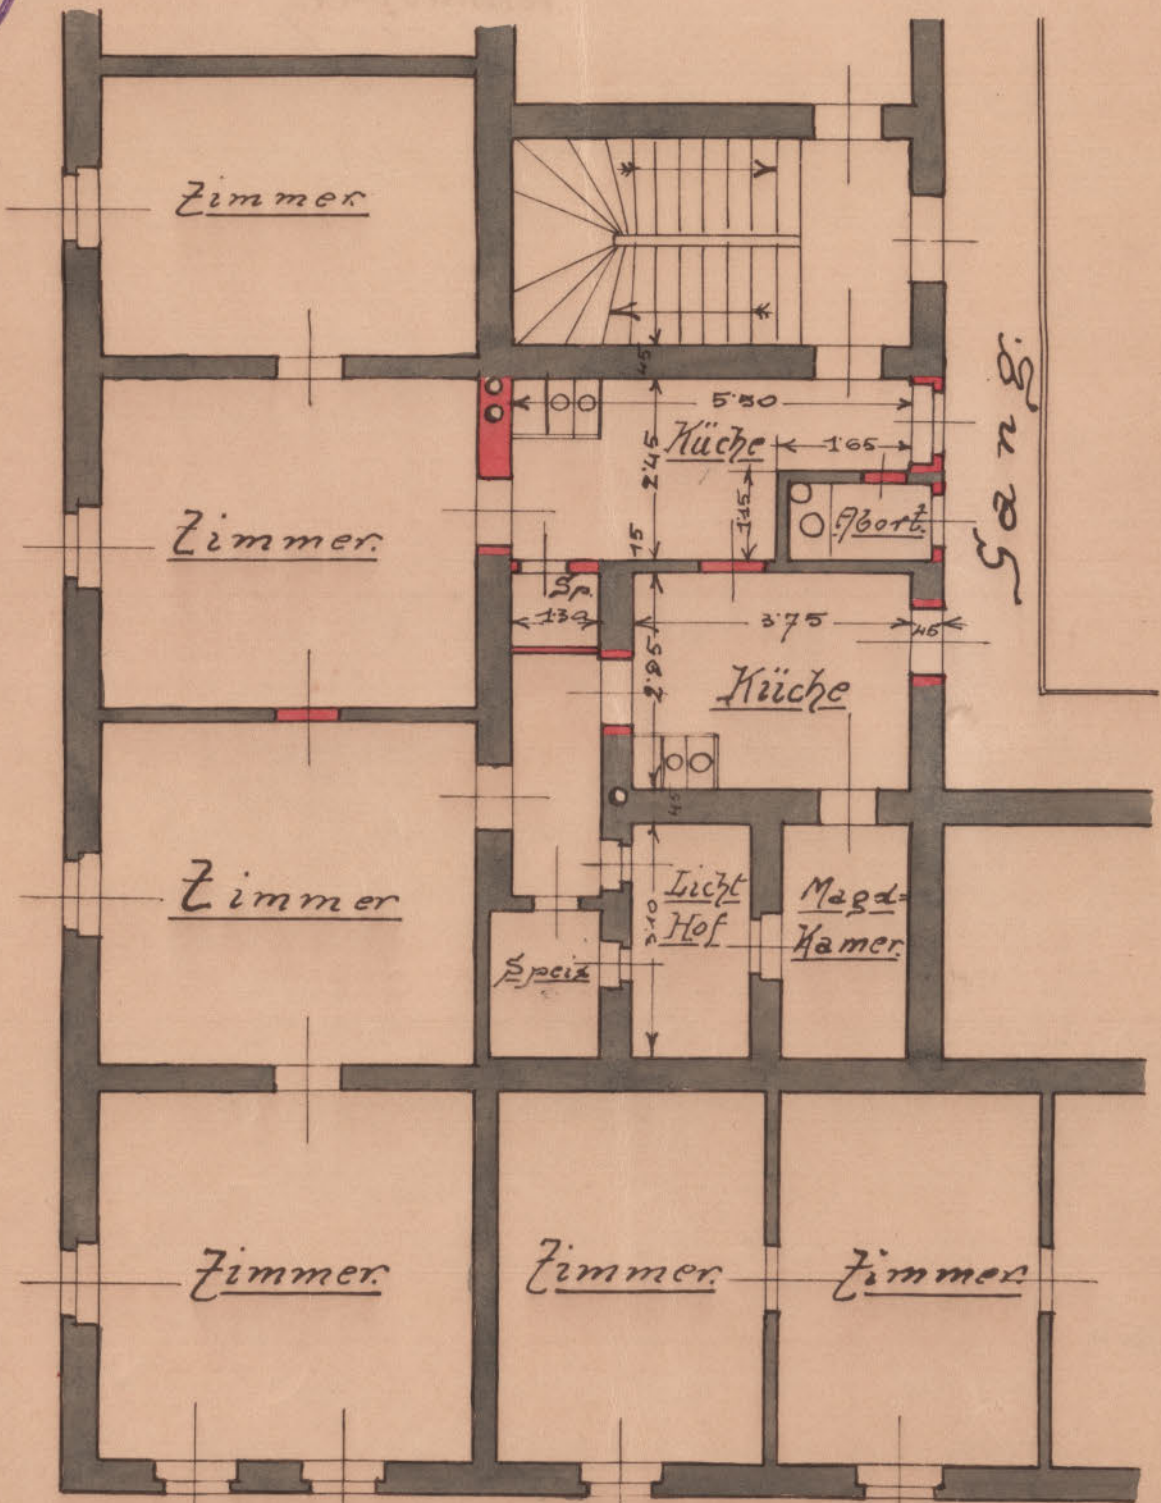

M: 1:100.

Marburg im Juni 1912.

Stadtbaumeister
UBALD NASSIMBENI
U. Nassimbene

Wird unter den in der h. Erledigung

VOM 25. Juni 19 12

Zahl 16285/1318 festgesetzten Bedingungen

zur Ausführung genehmigt.

Stadtrat Marburg

AM 25. Juni 19 12

Der Bürgermeister.

W. Müller


FRITZ FRIEDRICH
ARCHITECT AND BÄUMEISTER
MARBURG a. D.

907

PLAN FÜR DAS ZINSHAU S. DES
HERRN ANTON BÄDL IN MARBURG a. D.

PARCELLE Nr. 2 C. G. BURGTOR

5851

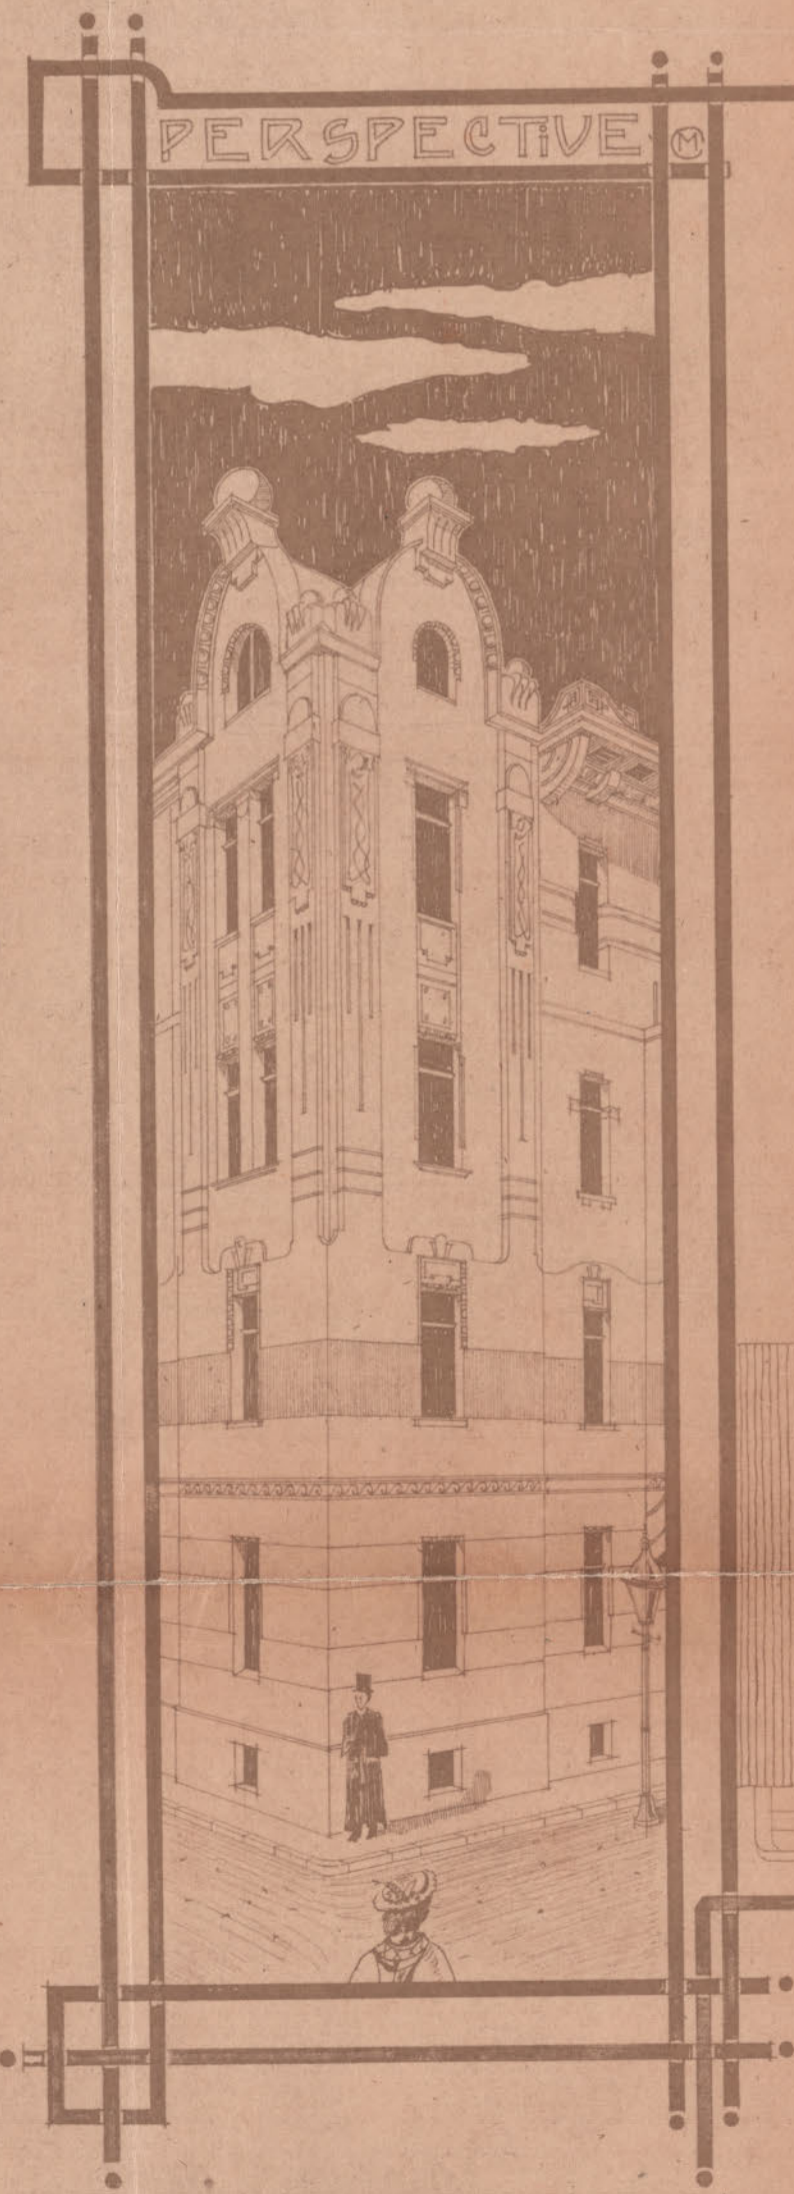

PERSPECTIVE



FABRIKSGASSE



NAGYSTRASSE

Ant. Lück

Handwritten note:
Fritz Friedrich
1897
Marburg im Jahr 1902.

WEPA KOLLTA 16

MA 1785

Fasada

Zahl. 5857
Gefertigt zum Commissions-
Protokolle vom 24. März 1902

Young Lammert
Herrmann
Wolff

Fasada Richard Ogriseg
Herrmann

L 9862

Wardach
Herrmann

Wird mit Bezug auf das Decret vom 11
April 1902 Z. 9862 zur Ausführung
genehmigt.

Stadtrath Marburg
am 18 APR 1902
der Bürgermeister *H. H.*
Herrmann

MA 1785-ll. Koll. Marbo
16

Zahl 13602
Gefertigt zum Commissions-
Protokolle vom 17. Juni 1898.

J. H. Funk

Tom. Gruber

W. H. Gruber

Prof. W. H. Gruber

Manuel Gruber
Rechtswissenschaftler

Z. 14202

Wird mit Bezug auf das Dekret vom 20. Juli 1898, No. 1000
zur Veröffentlichung genehmigt
Herrn Dr. H. H. Gruber vom 20. Juli 1898
Dr. H. H. Gruber

H. H. Gruber