


PLAN
ZUR ERBAUUNG EINER VILLA FÜR HERRN FRITZ- FRAU HERMINE REZECH AUF DER BAUPARCELLE N^o 22, 23

DER C. C. KÄRNTNERTHOR AN DER VOLKSGARTENSTRASSE ZU


MARBURÇ



31.2224
901

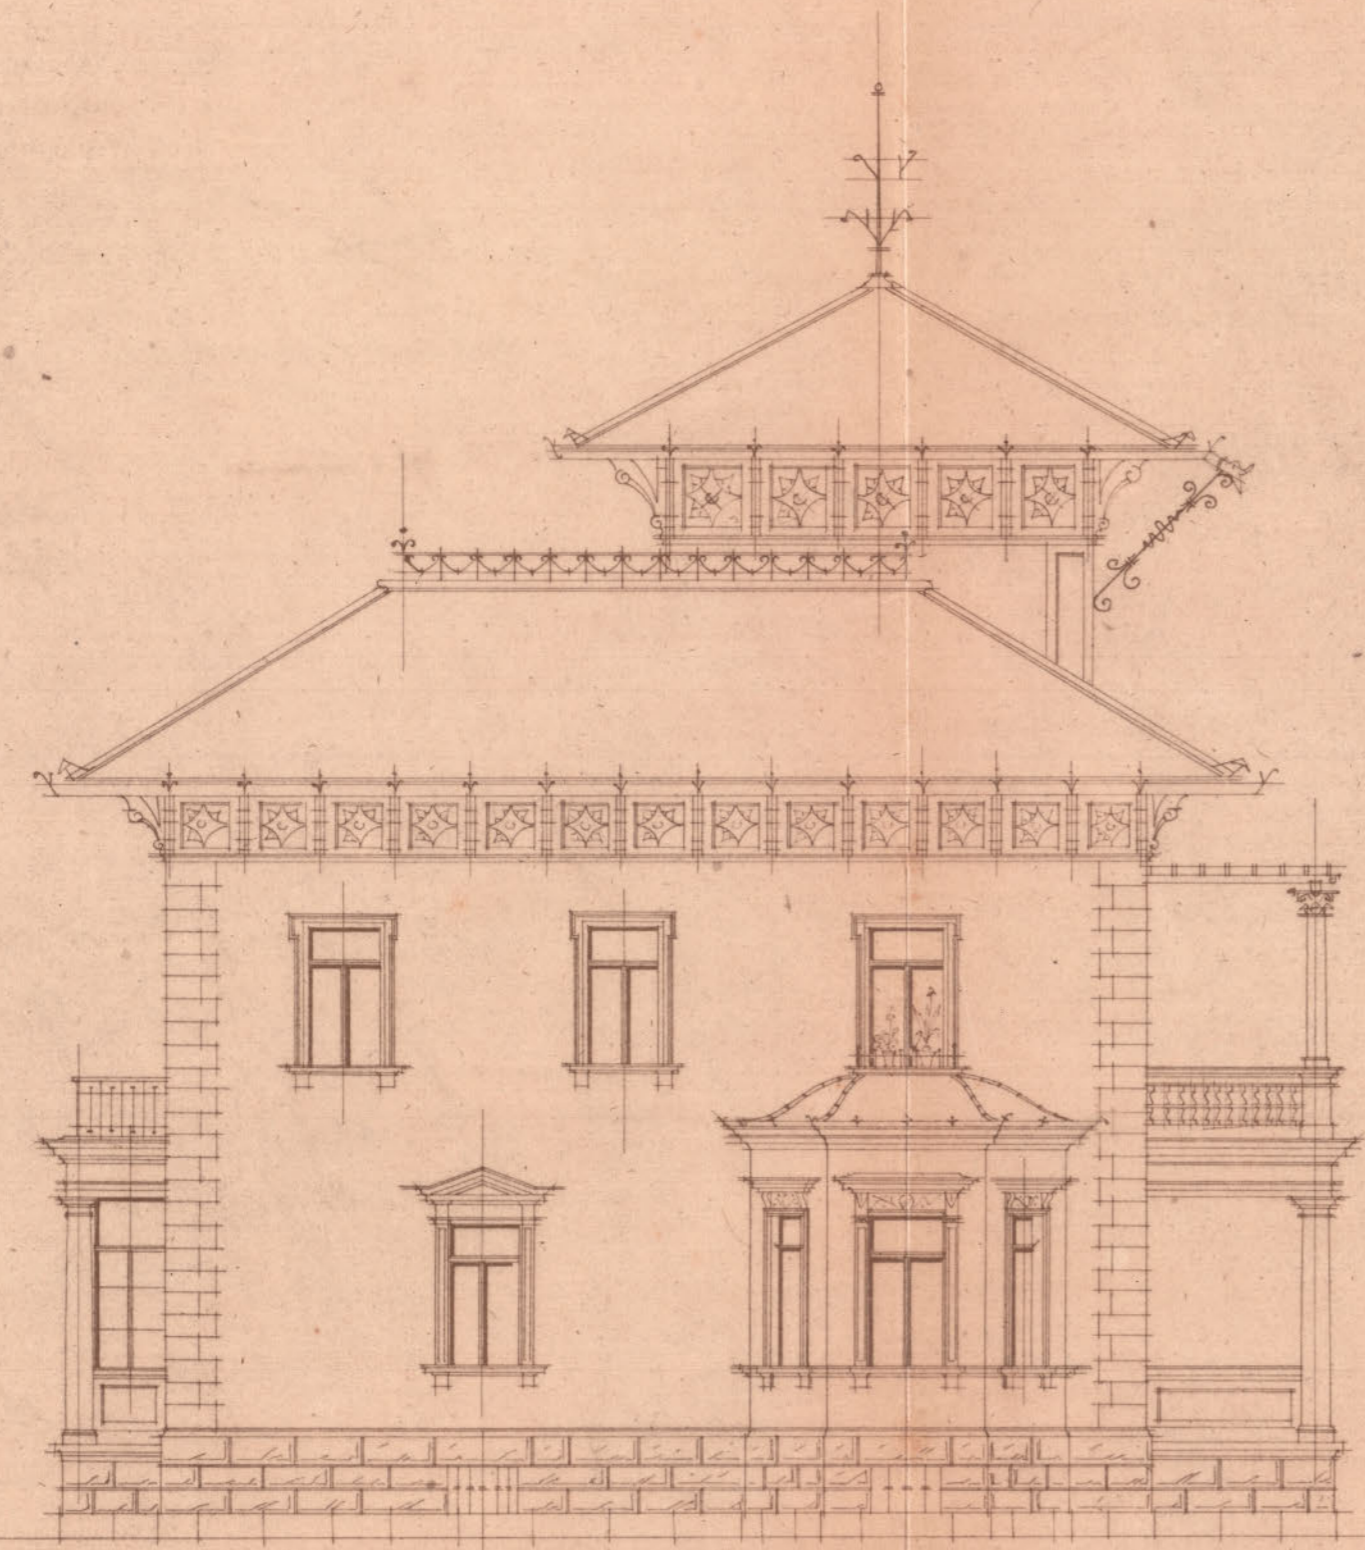

WEST-FACADE

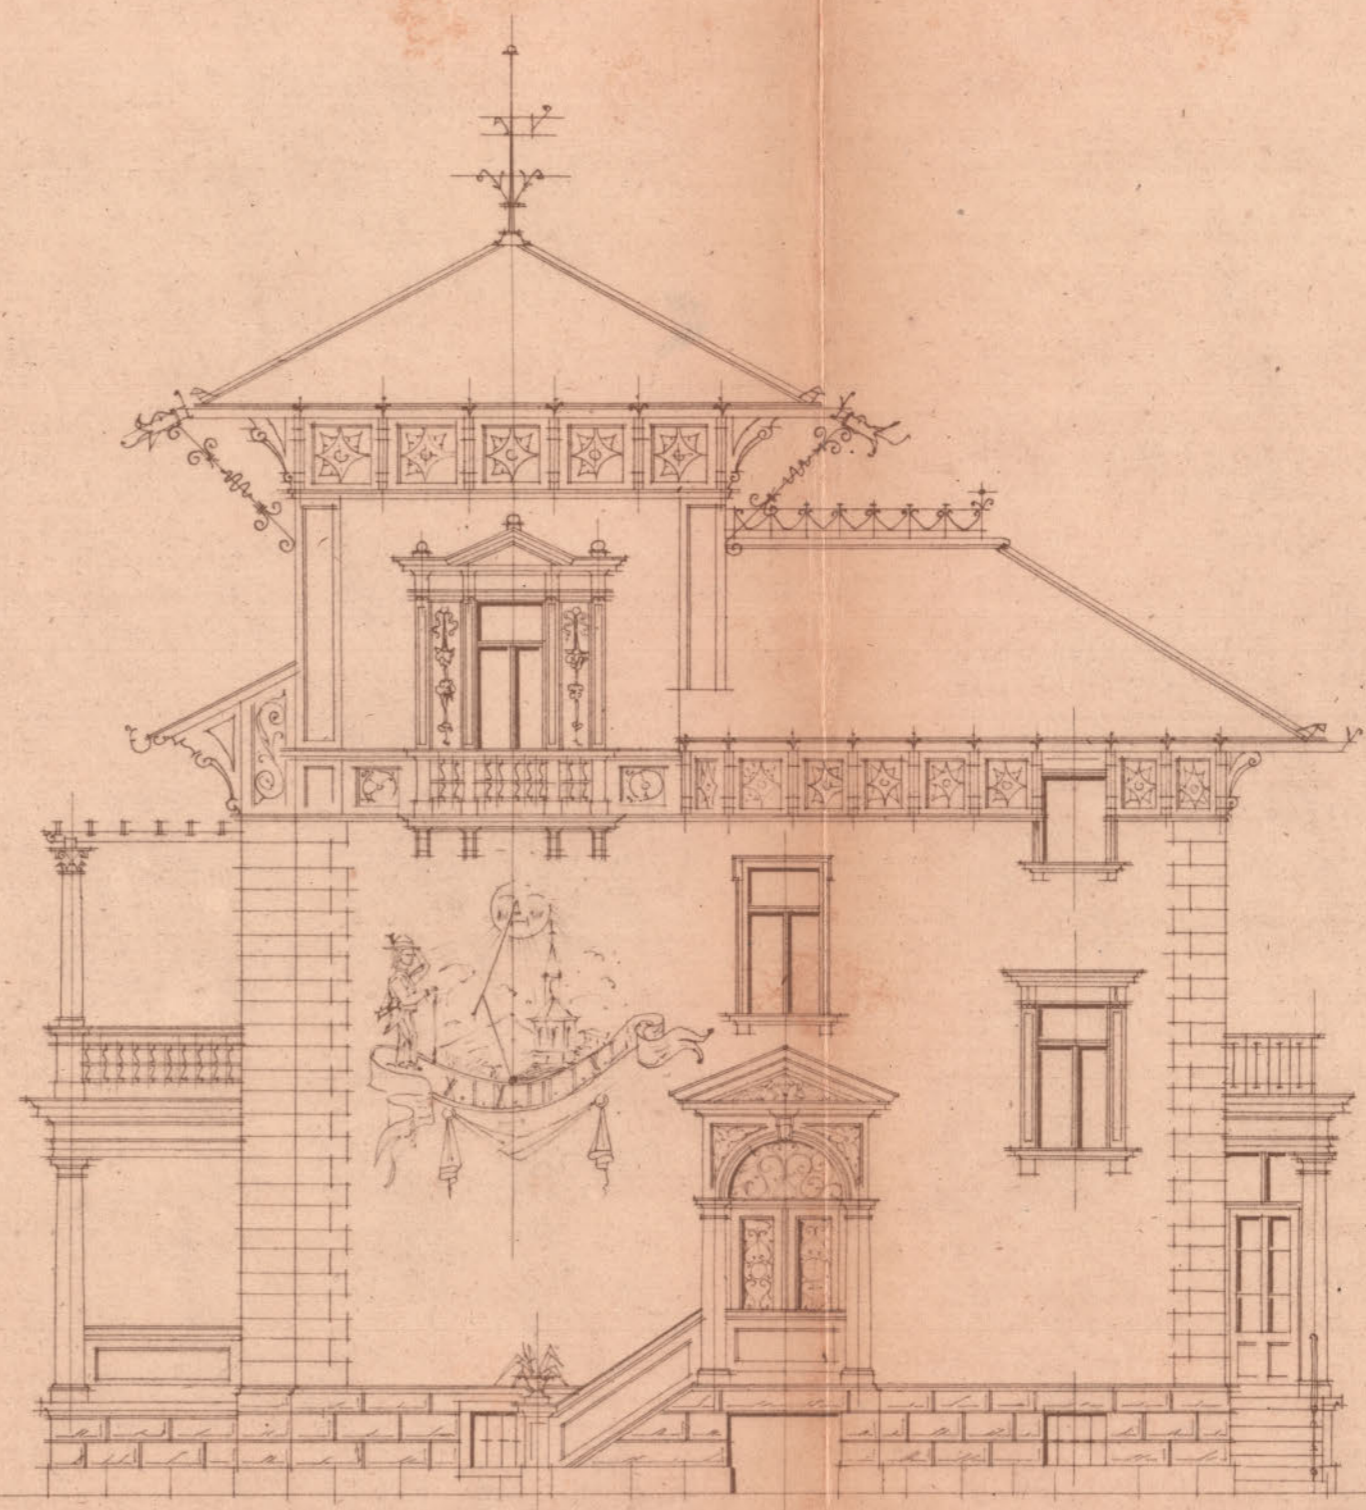

OEST-FACADE

MARBURÇ, AM 23. 1901


Fritz Rezech
Hermine Rezech

PLAN
 ZUR ERBAUUNG EINER VILLA FÜR HERRN FRITZ- FRAU HERMINE REZECH AUF DER BAUPARCELLE N^o 22, 23
 DER C.C. KÄRNTNERTHOR AN DER VOLKSGARTENSTRASSE ZU
 MARBURG.




z. 2224

901

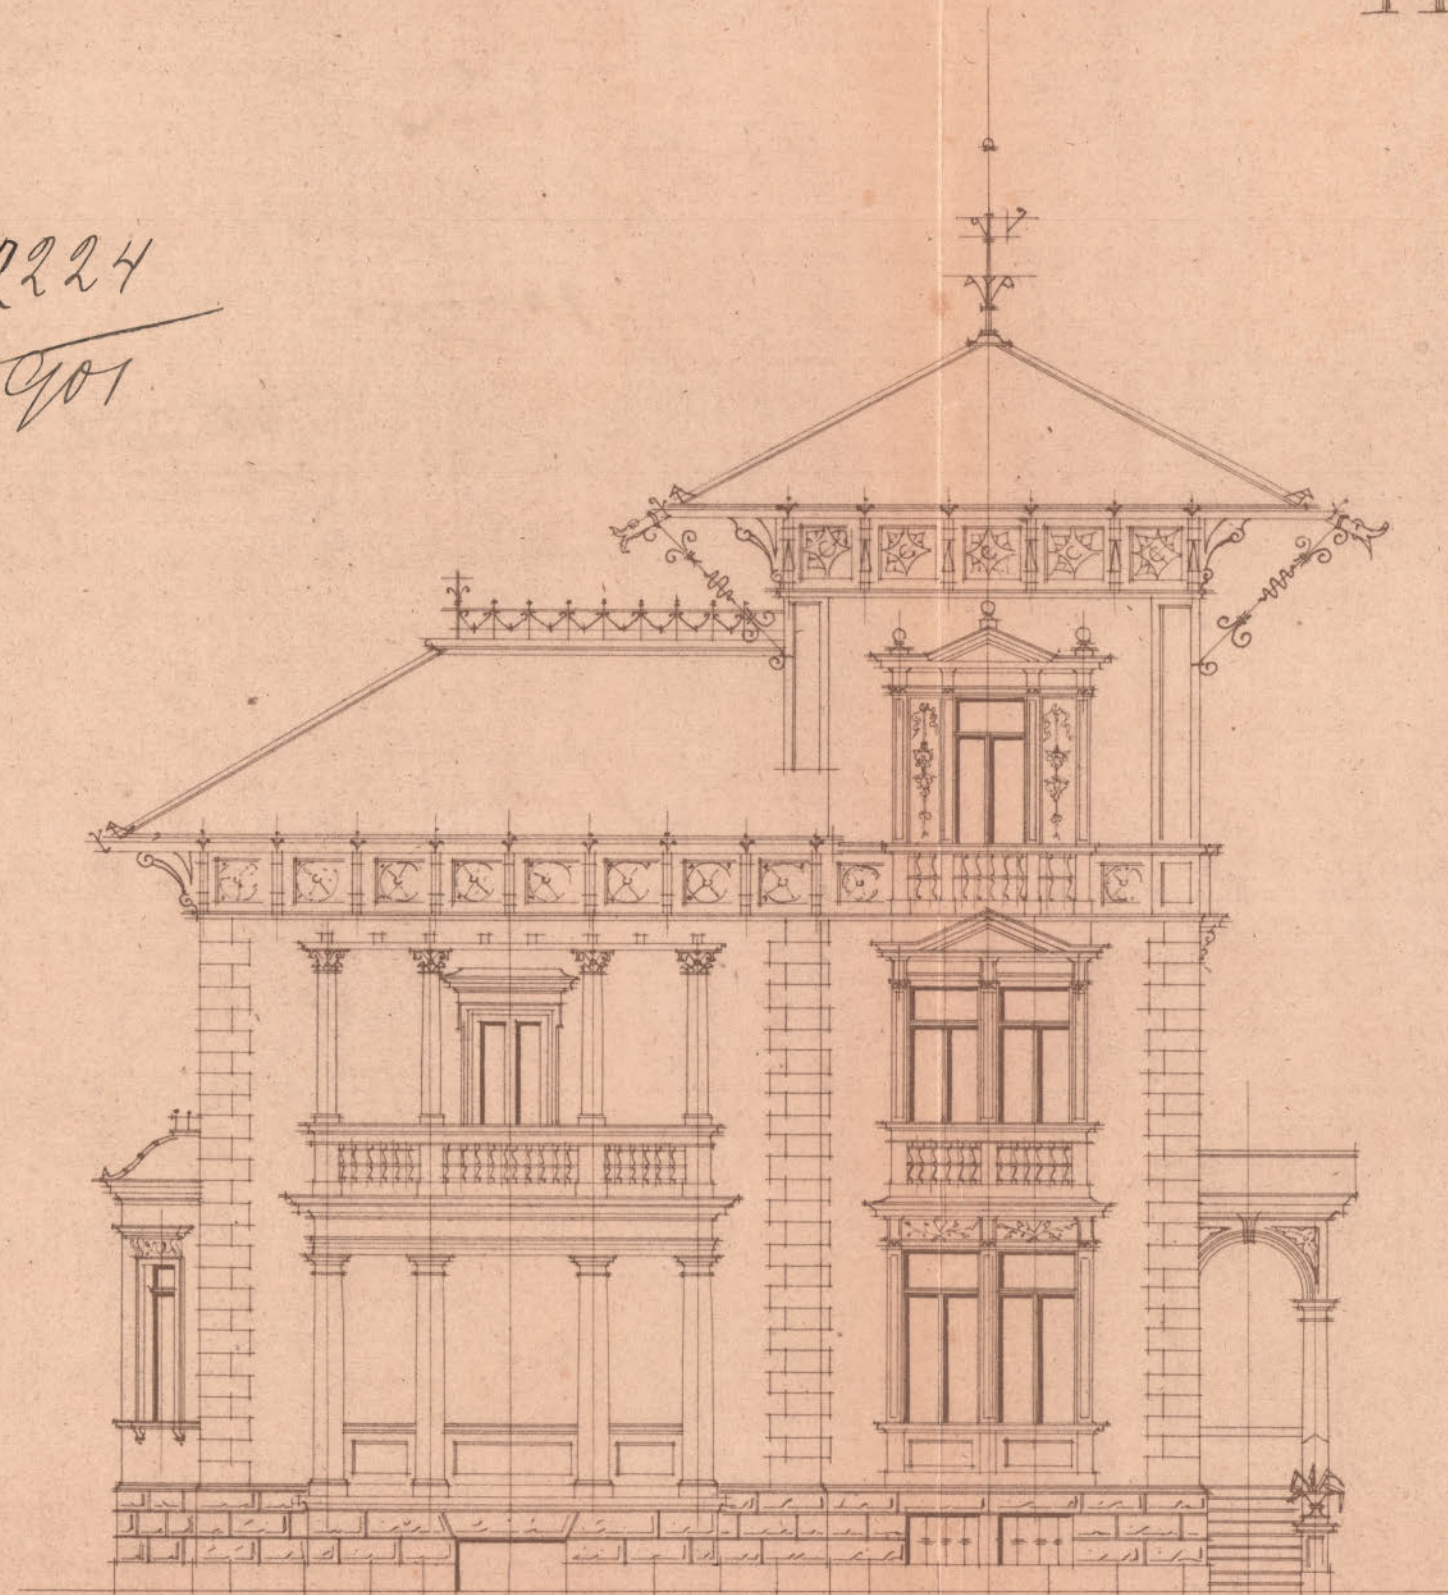

— SÜD-FACÈDE —

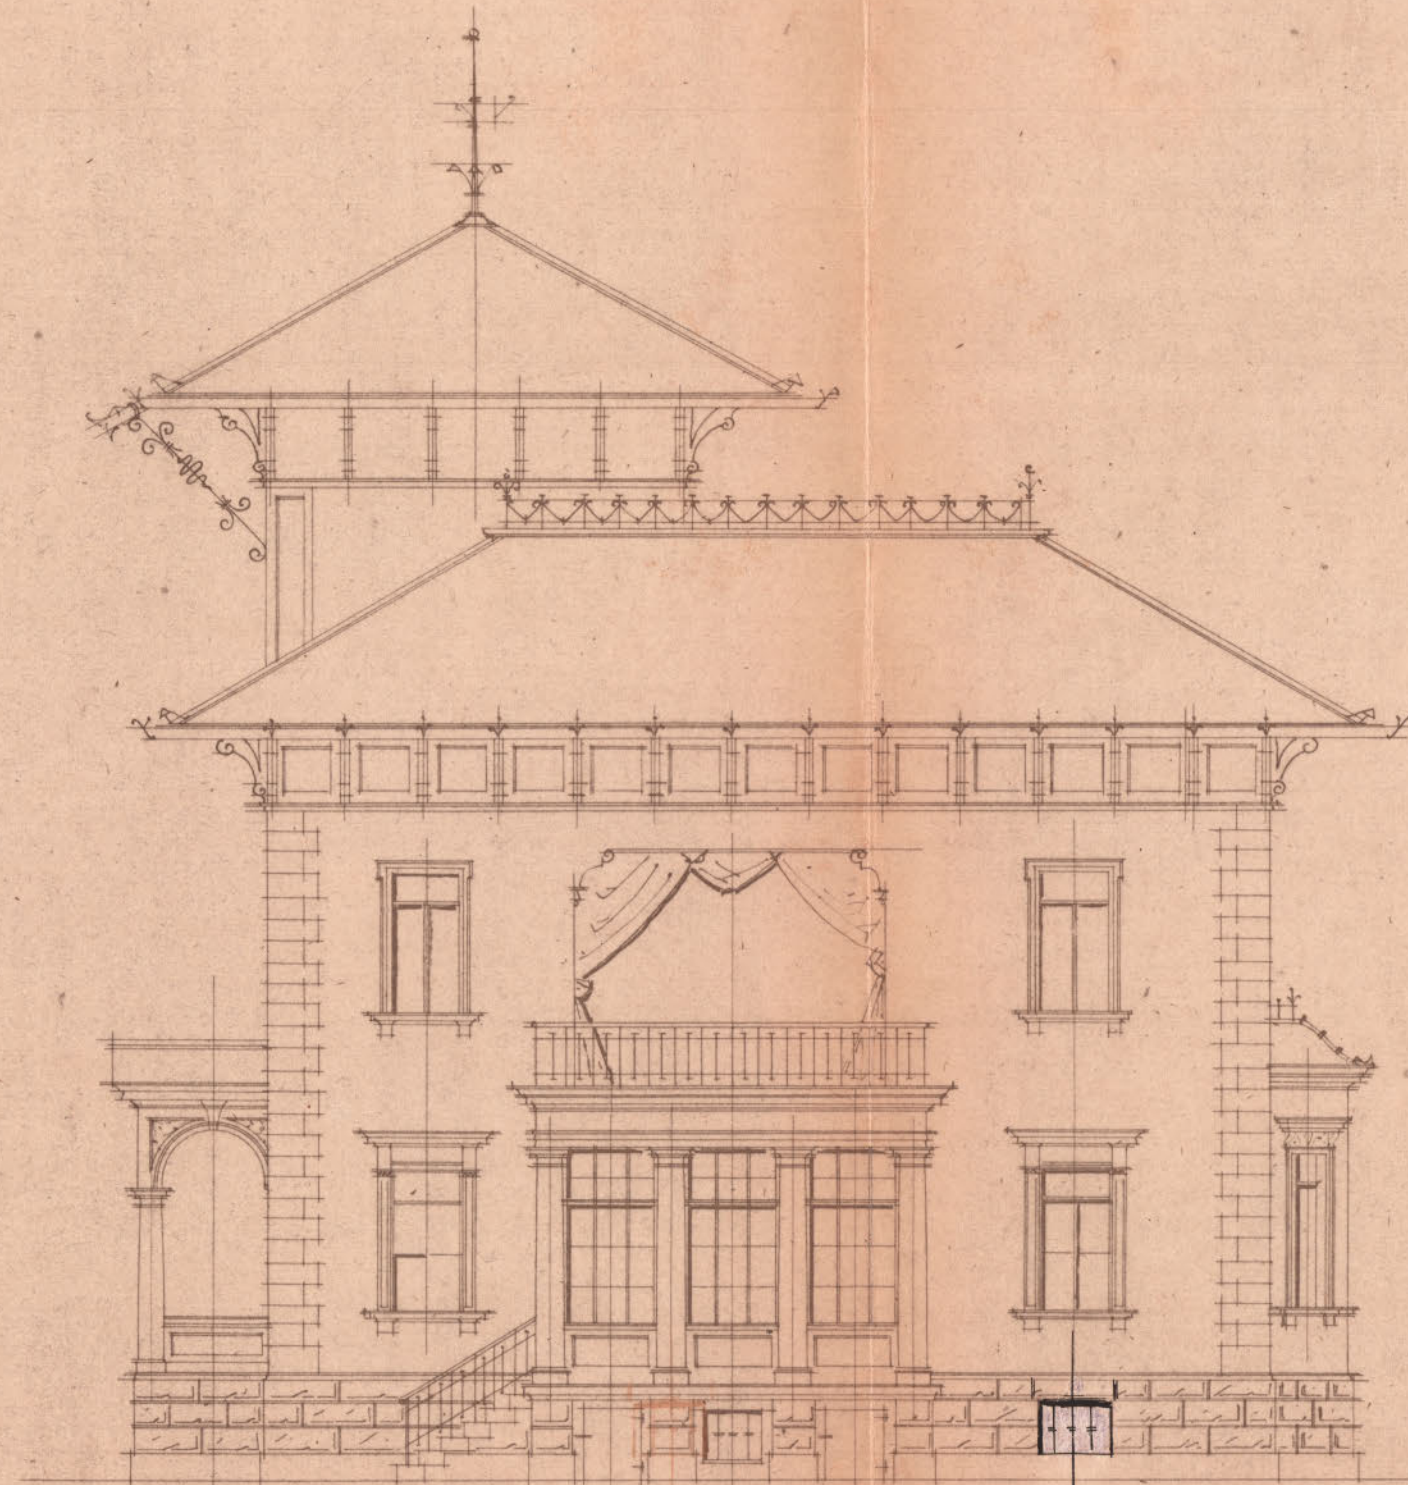

— NORD-FACÈDE —

MARBURG, AM 23. I. 1901

*Architekt
 Fritz Rezech*

*Fritz Rezech
 Hermine Rezech*

Süd, Nord Facade

A

Zahl 2224

Gefertigt zum Commissions-
Protokolle vom 31 JAN 1901

[Handwritten signatures]
Leinberger
Krauss
Klein
Waidacher
Bürgermeister

Zl. 2955.

Zur Kenntnis des Rathschaffens
vom 13. d. M. zur Aufweisung ge.
aufgeführt.

Stadtrath Marburg
am 17. Februar 1901.
Der Bürgermeister



PLAN
 ZUR ERBAUUNG EINER VILLA FÜR HERRN FRITZ & FRAU HERMINE REZECH AUF DER BAUPARCELLE N^o $\frac{22}{14}$ $\frac{22}{15}$

DER C. C. KÄRNTNERTHOR AN DER VOLKSGARTENSTRASSE ZU

MARBURG



Fl. 2224
901

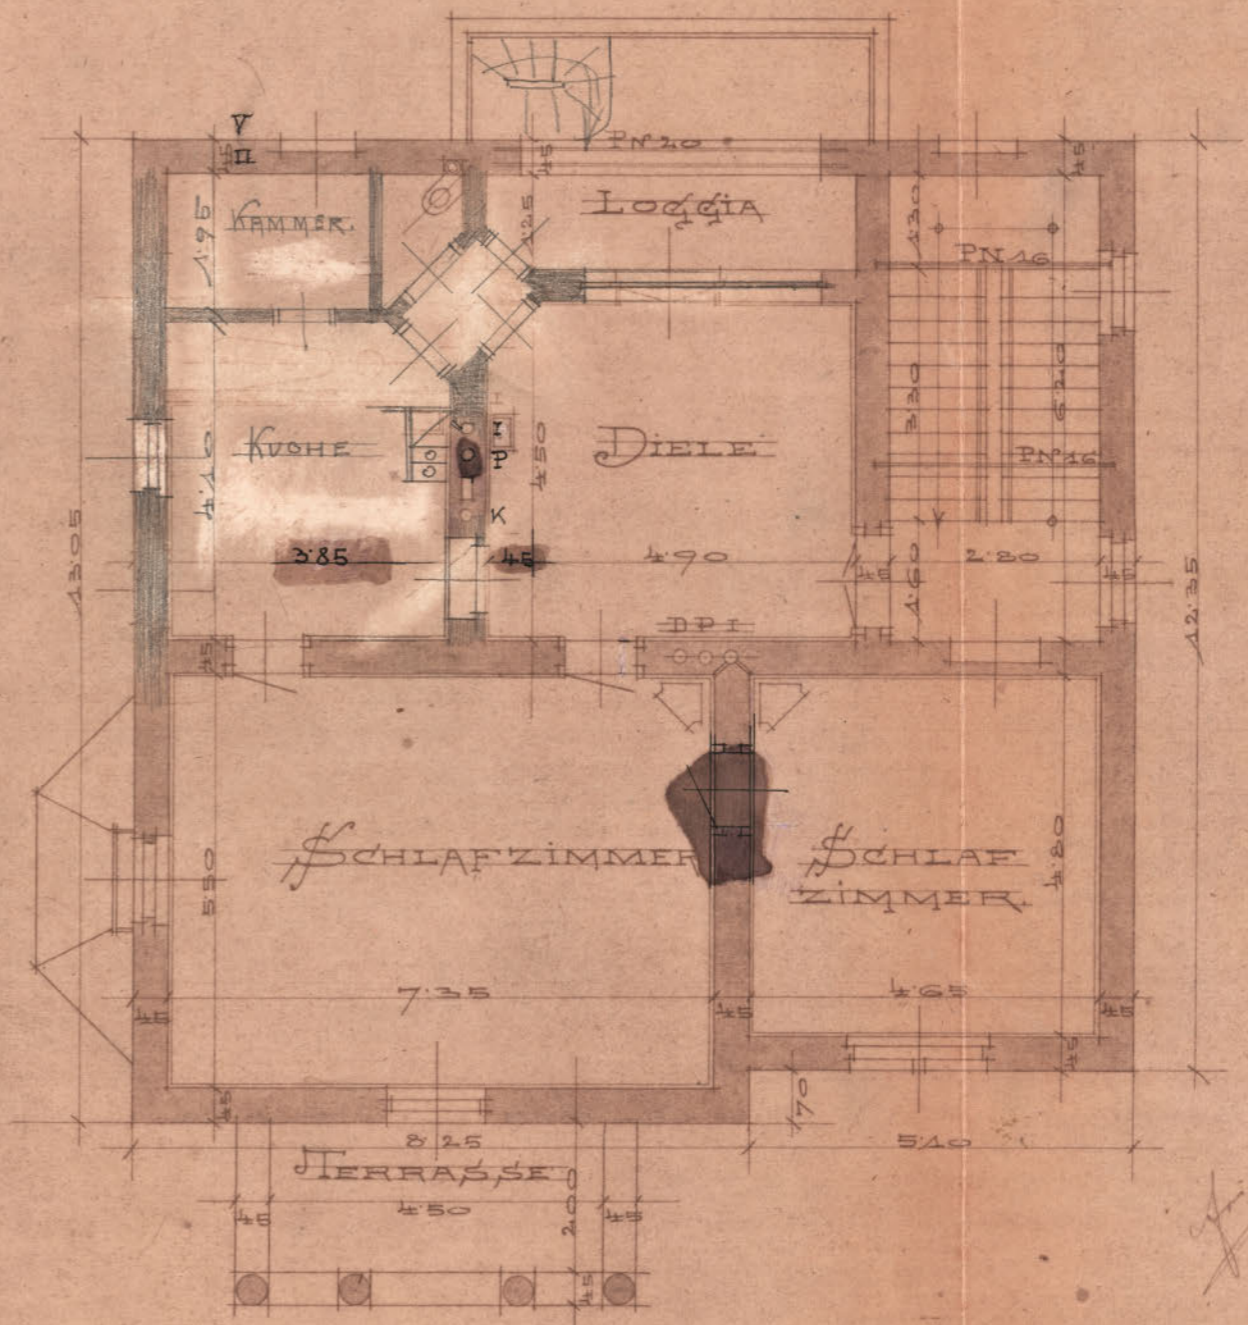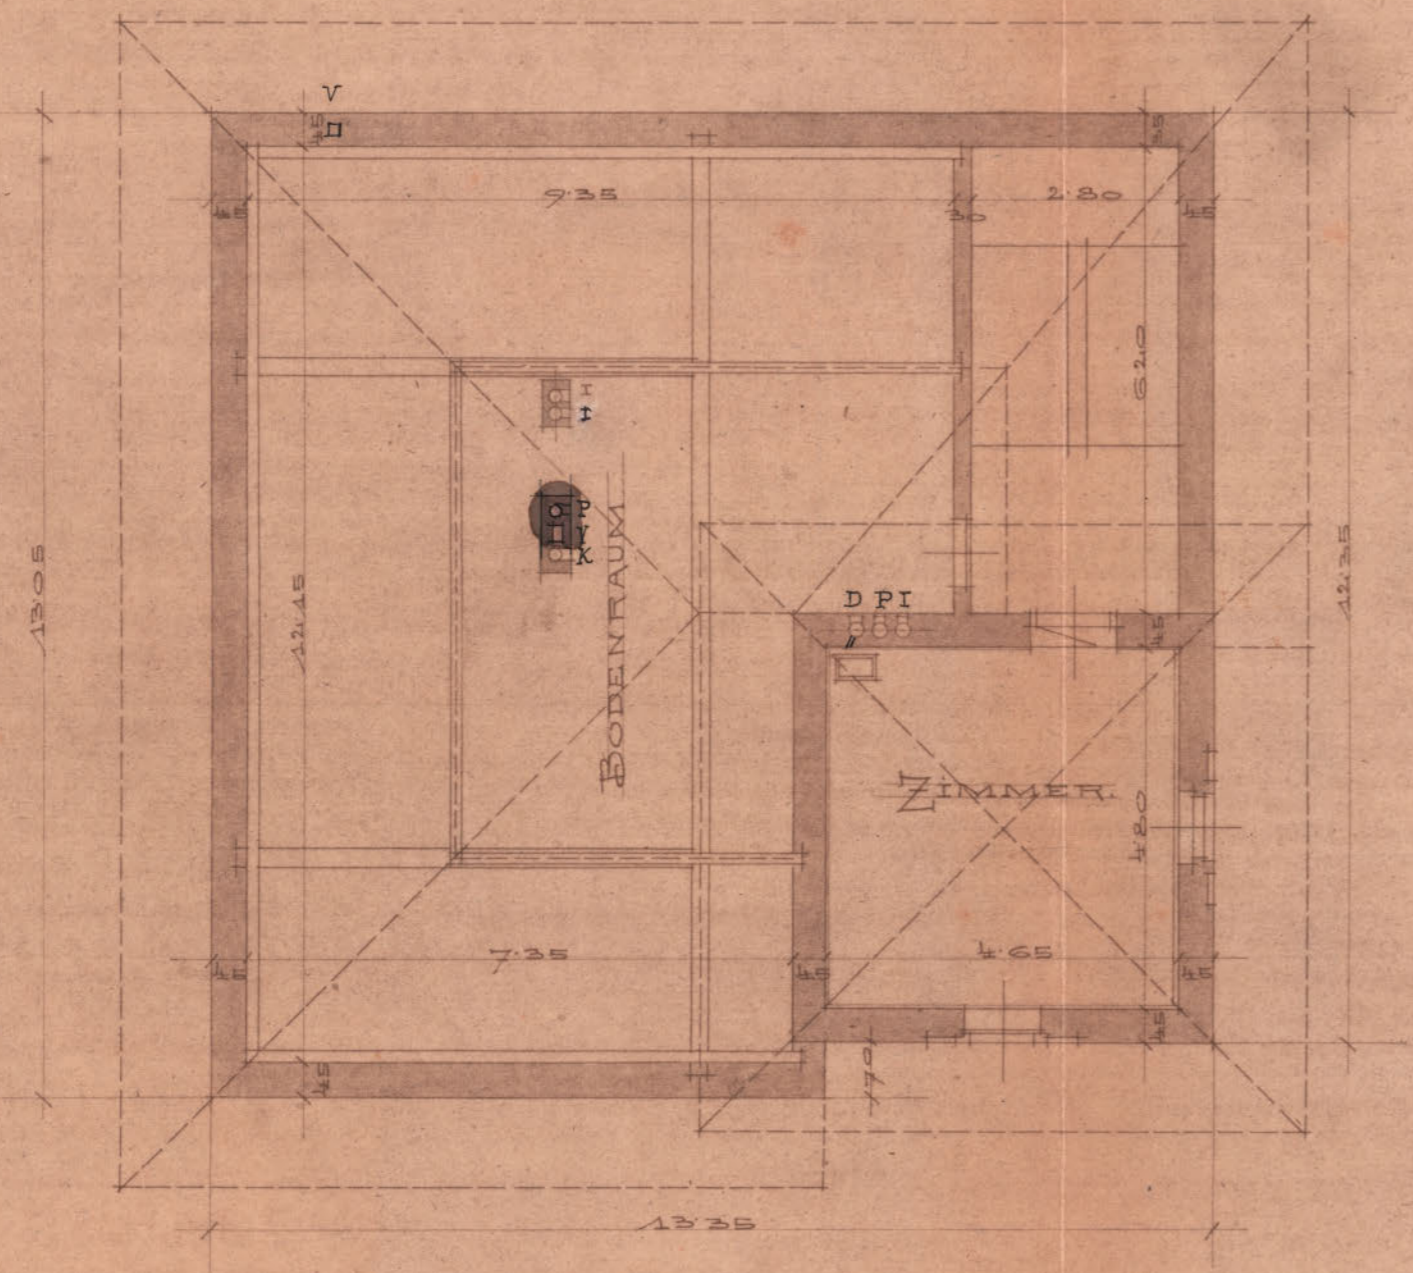

Handwritten signature and notes in the bottom right corner.

⊖ DACHBODEN ⊖
 MARBURG, AM 23. I. 1901

⊖ MASSSTAB. 1:1000 ⊖ ⊖ I. STOCK ⊖

Fritz Rezech
Hermine Rezech

Dach, F. H.
Gründungs
24



Zahl. 2224
Gefertigt zum Commissions-
Protokolle vom 31. JAN 1901.

Handwritten signatures:
Stenbom
Wörner
Maidacher
Repräsentant

Zl. 2955.
Zur Kenntnis des Kurialabschlusses
vom 13. d. M. zur Ausführung
genehmigt.

Stadtrath Marburg
am 14. Februar 1901.
Der Bürgermeister

Handwritten signature:
H. Weg

PLAN


ZUR ERBAUUNG EINER VILLA FÜR HERRN FRITZ
FRAU HERMINE REZECH AUF DER BAUPARCELLE N^o 22/14, 22/15
DER C. C. KÄRNTNERTHOR AN DER VOLKSGARTEN-
STRASSE ZU

MARBURG




302224/911

QUERSCHNITT

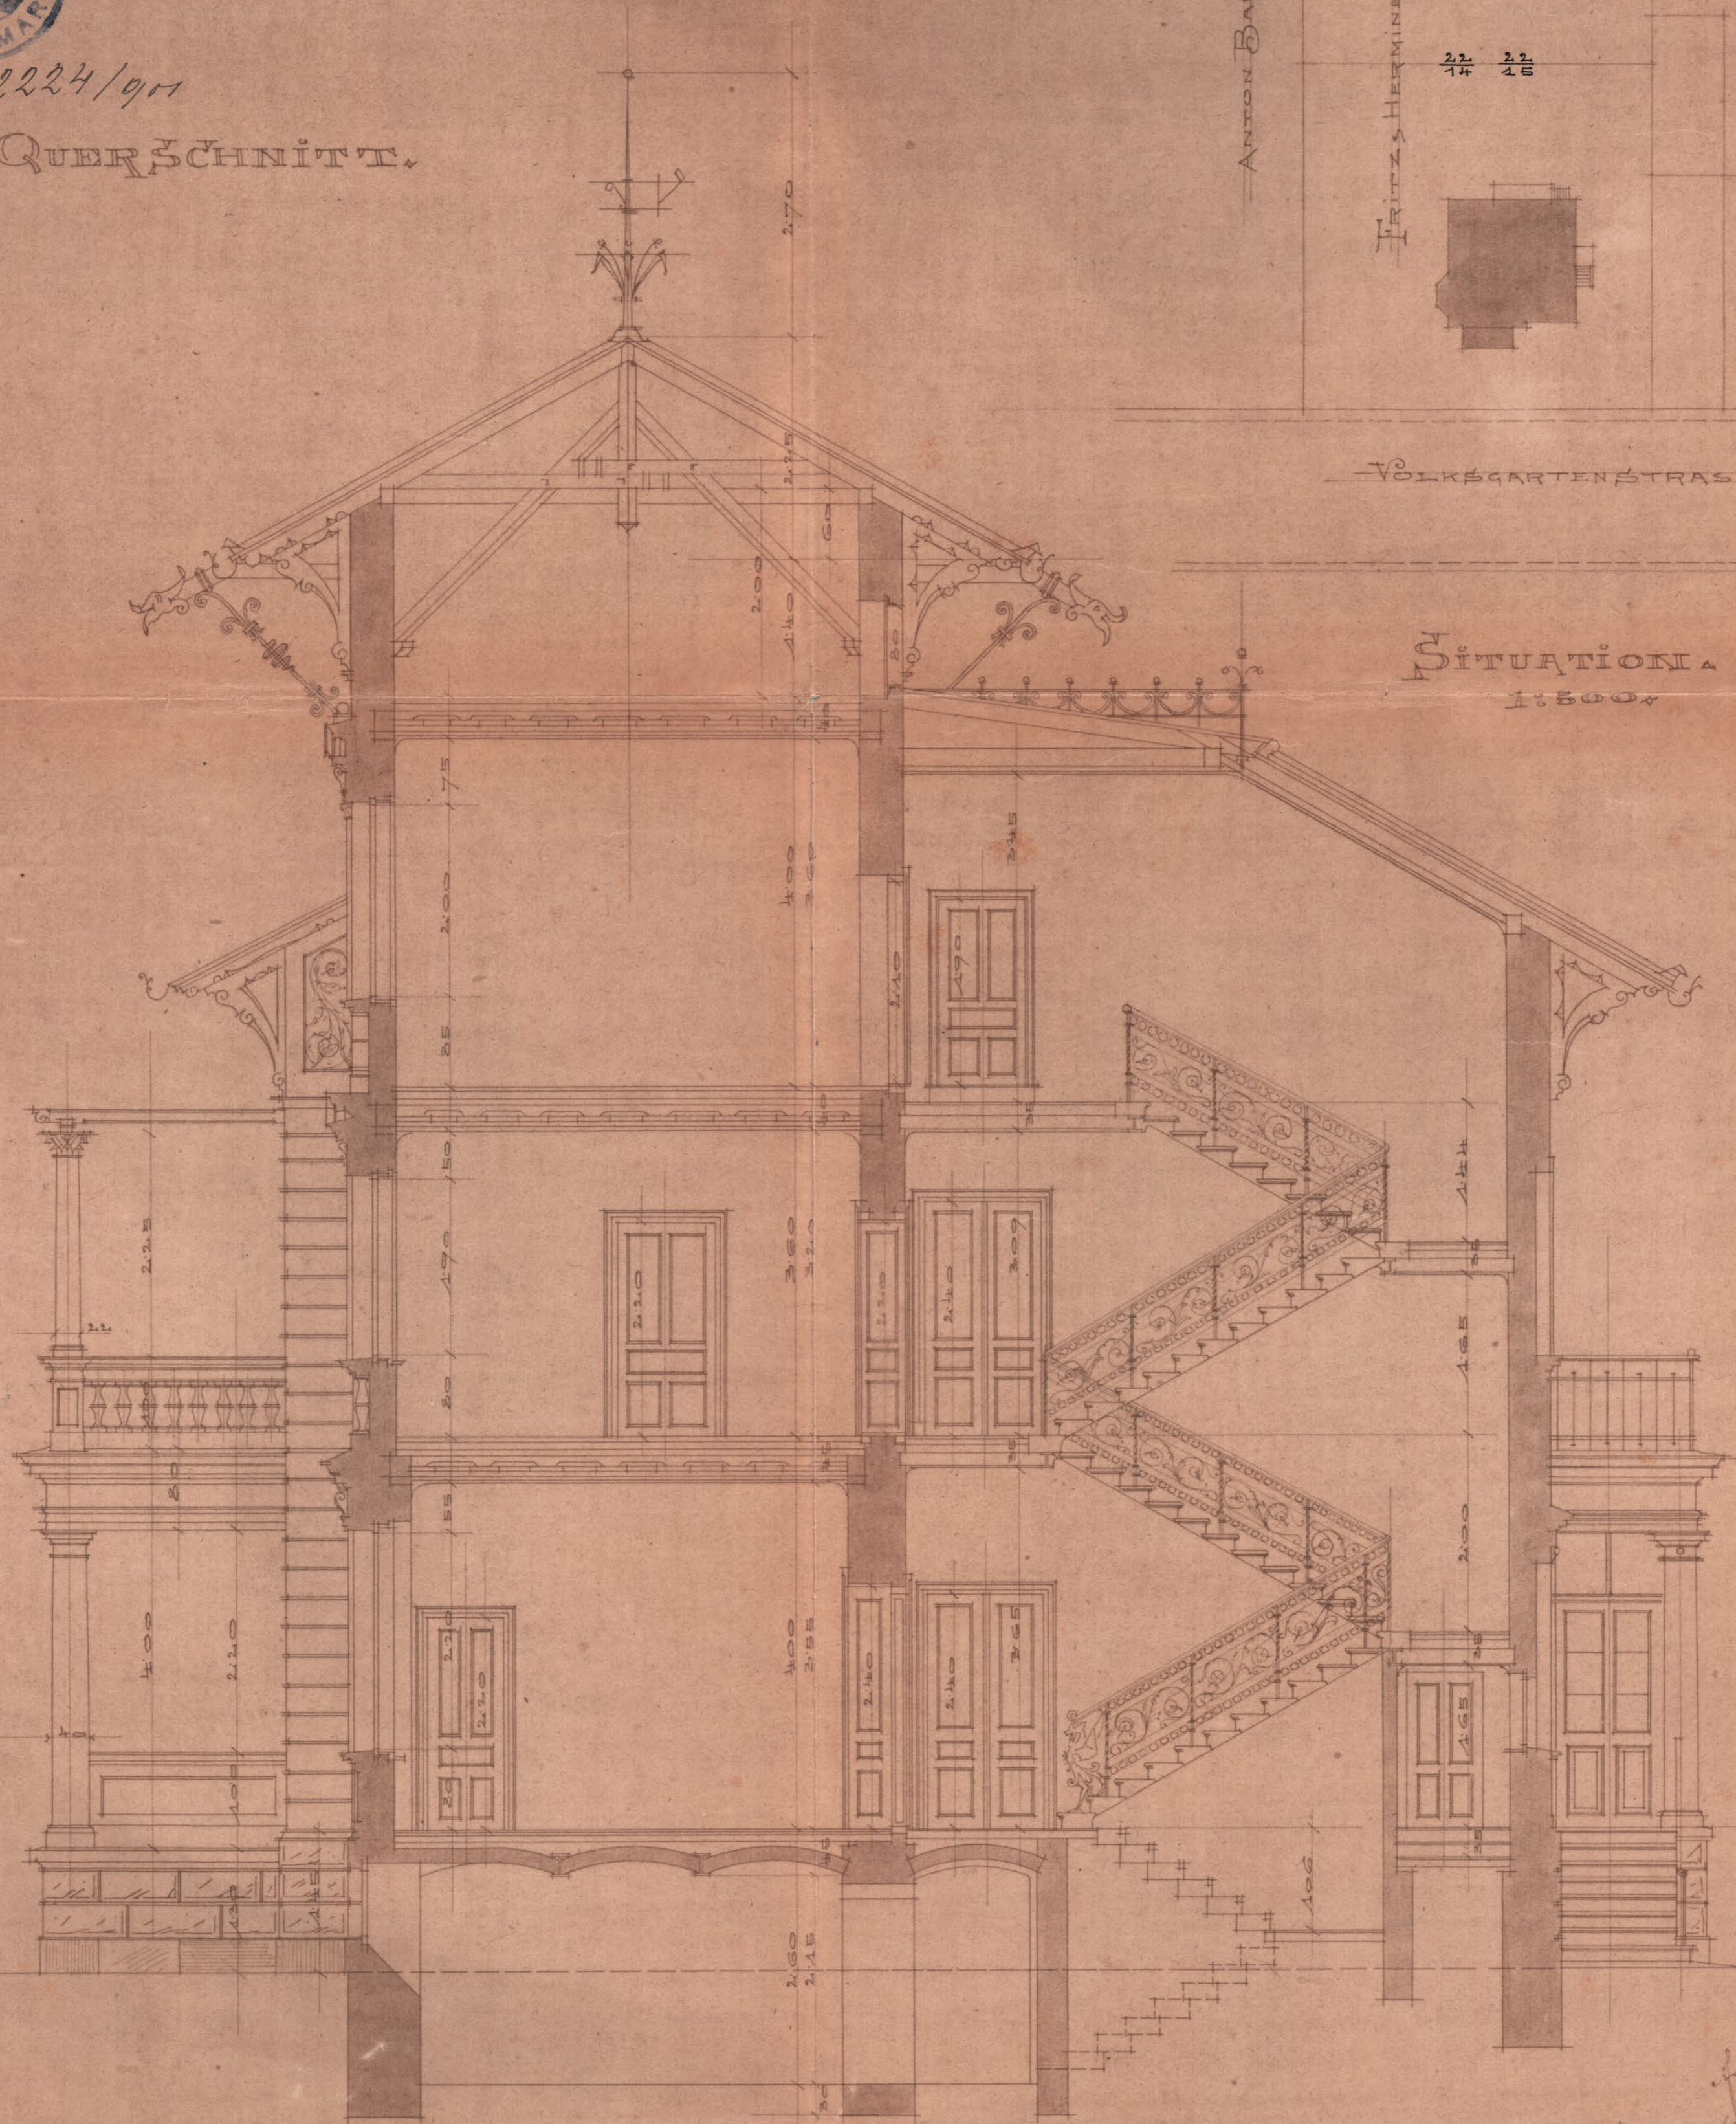

SITUATION
1:500

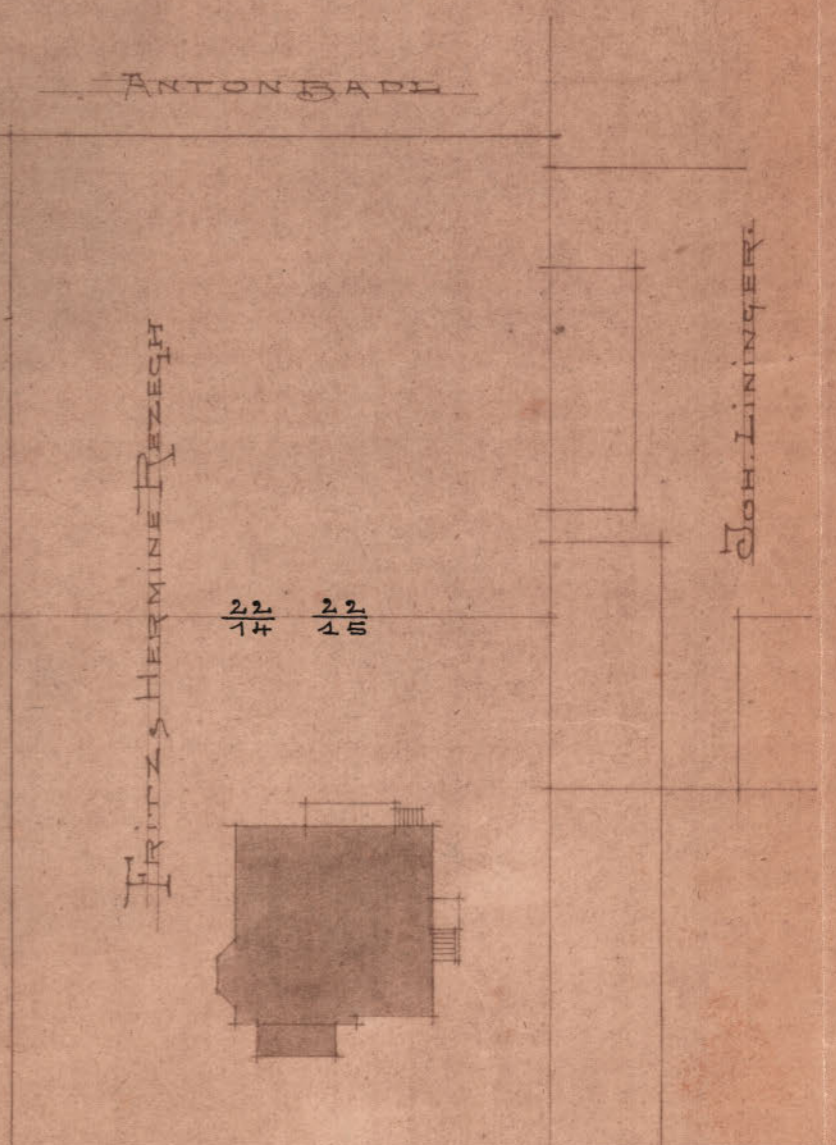

1:50

MARBURG AM 23. I 1901

*Fritz Rezech
Hermine Rezech*

Gueroschmidt

CA

Zahl. 2224

Gefertigt zum Commissions-
Protokolle vom 31. JAN. 1901

Handwritten signature: Heintzenberg

Handwritten signature: Weidacher
Bevollmächtigter

Nr. 2955.
Für einen bei Reichslandeskongress
am 13. d. M. zur Aufhebung g.
aufgehoben.

Stadtrath Marburg
am 14. Februar 1901
Der Bürgermeister

Handwritten signature: Krafft



PLAN
 ZUR ERBAUUNG EINER VILLA FÜR HERRN FRITZ u. FRAU HERMINE REZECH AUF DER BAUPARCELLE N^o $\frac{22}{14}$, $\frac{22}{16}$

DER C.C. KÄRNTNERTHOR AN DER VOLKSGARTENSTRASSE ZU

MARBURG



Bl. 12214
 901

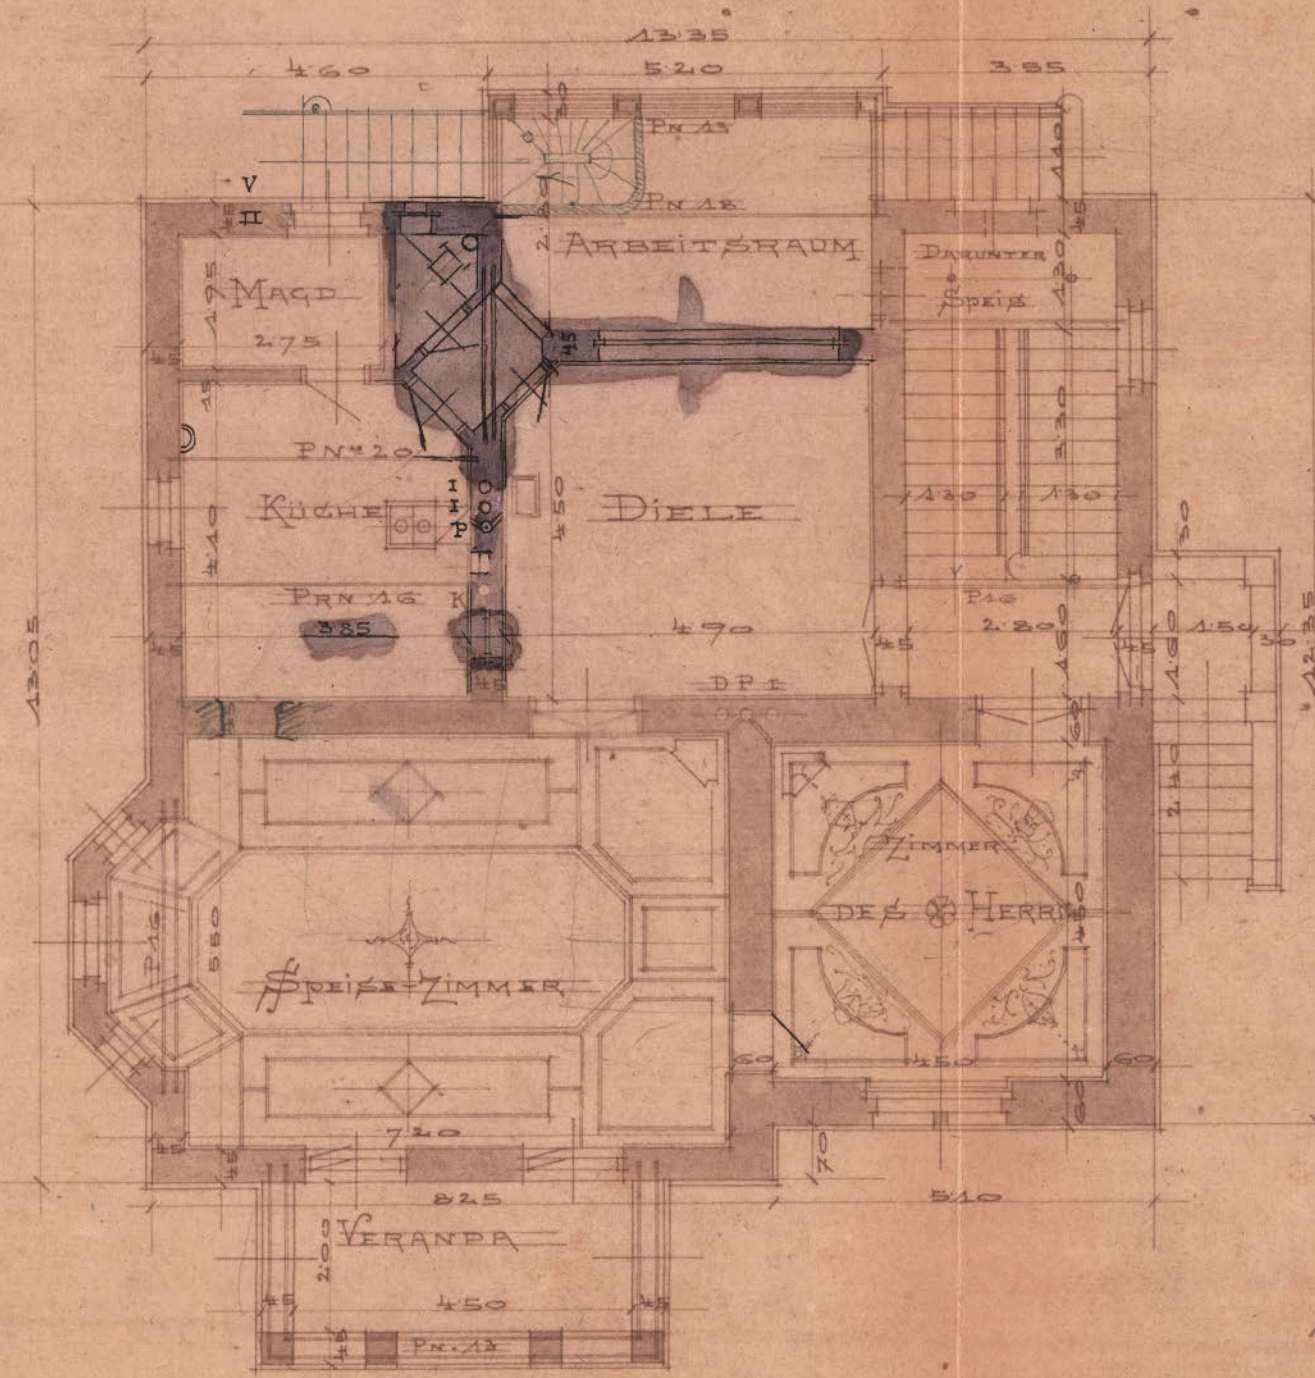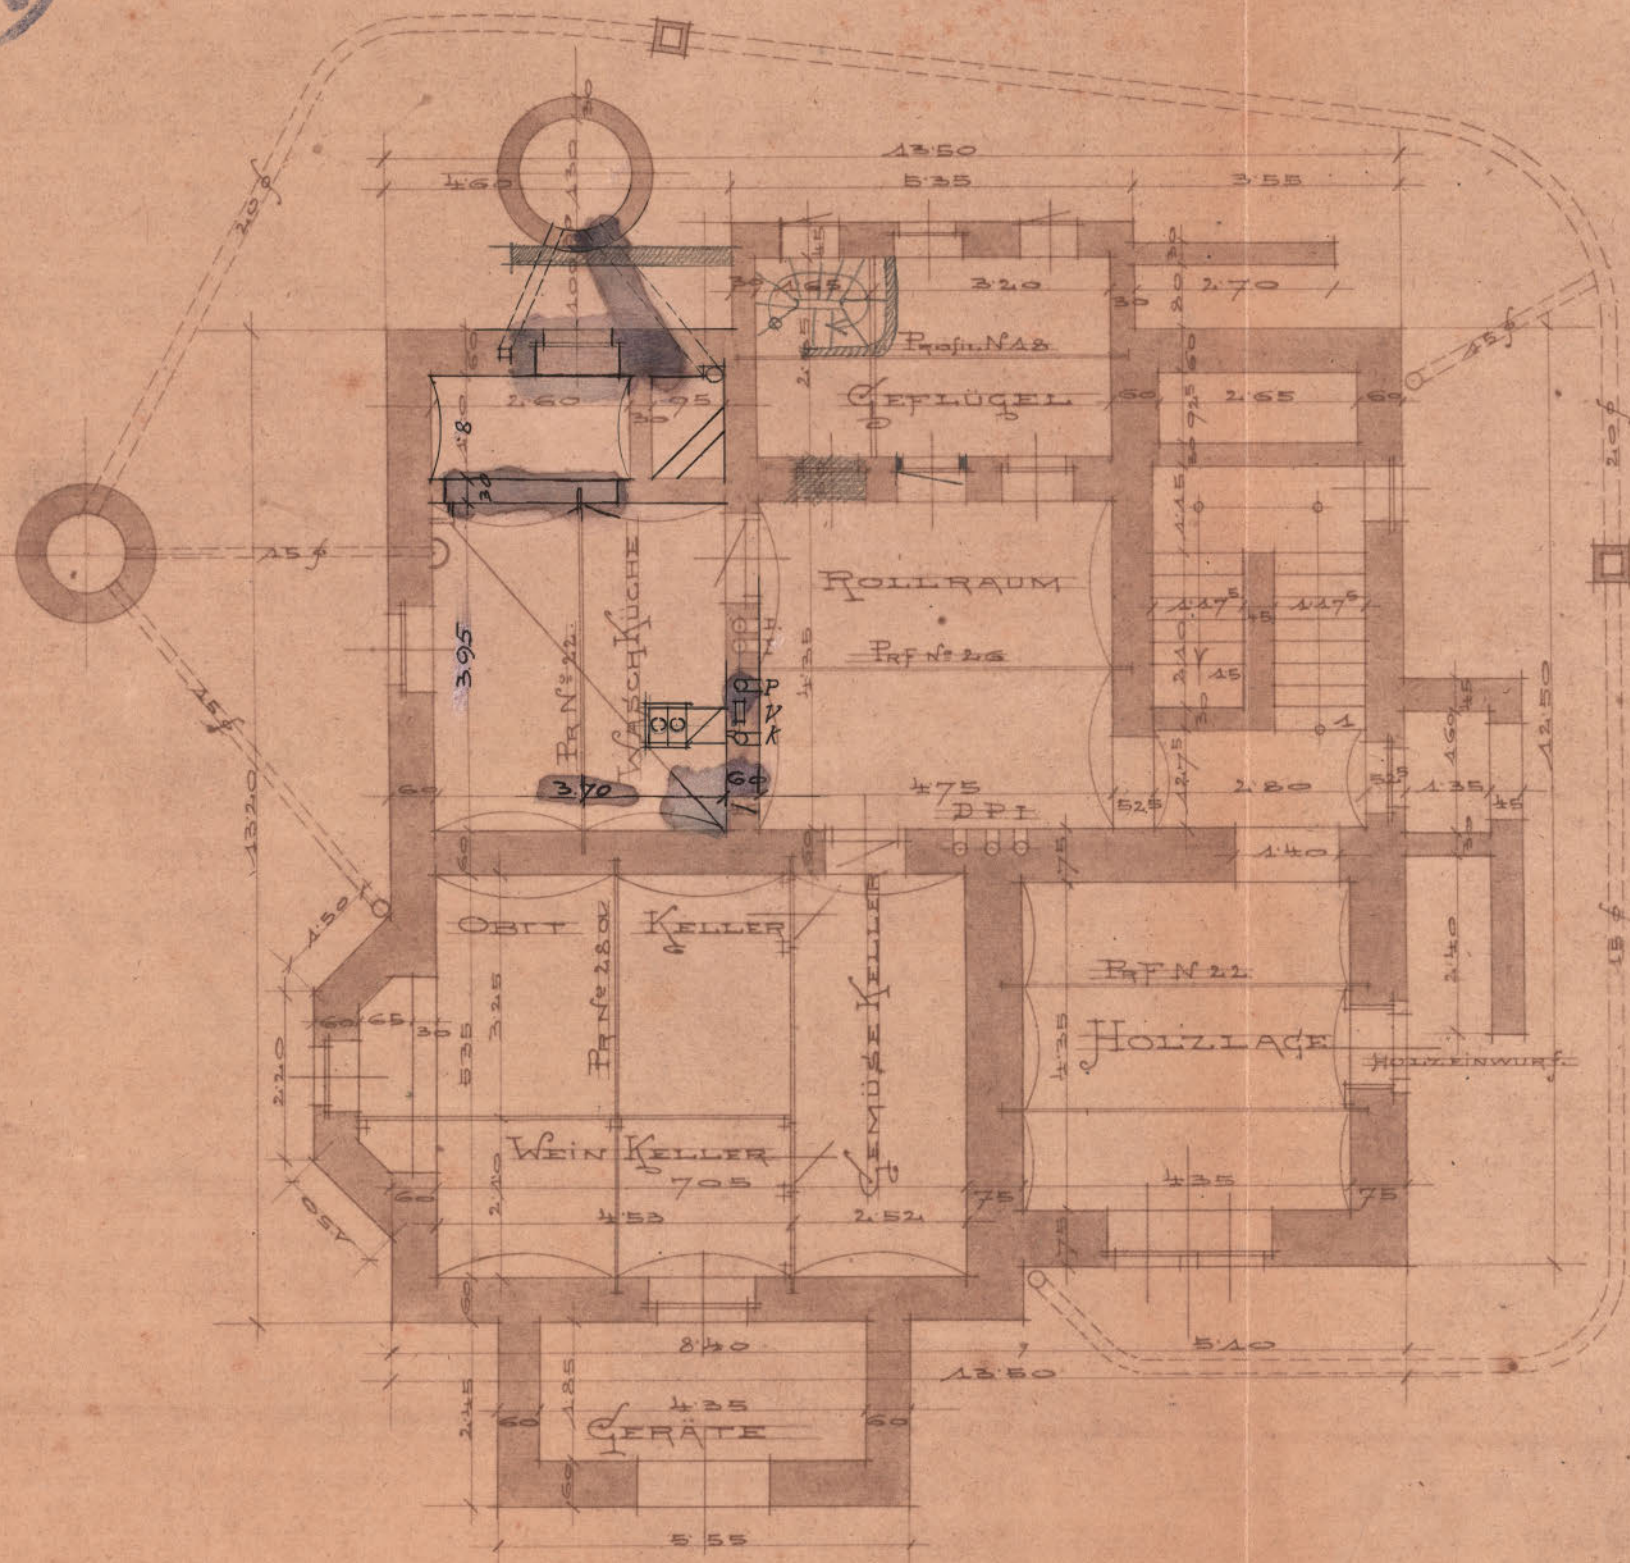

MARBURG, AM 23.1. 1901 KELLERER MAßSTAB 1:1000 PARTERRE

*Prof. Friedrich
 Aug. Schmitt*
 Fritz Rezech
 Hermine Rezech

Keller & Fortene
Grundriß

A

Zahl. 2224.
Befertigt zum Commissions-
Protokolle vom 31 JAN 1901.

Handwritten signatures and scribbles

Handwritten signature
Marschner
Bürgermeister

N. 2955.
Für einen sog. Parzellenaustausch
vom 13. d. Mtz. zur Ausführung
genehmigt.

Stadtrath Marburg
am 14. Februar 1901
Der Bürgermeister

Handwritten signature




22938

PLAN


ÜBERDIEERBAUUNG EINES STALL-
GEBÄUDES MIT WAGENREMISE AUF
DER PARCELLE Nr. 22²²₁₅ FÜR FRAU ANT.
VALASTER IN MARBURG $\frac{1}{10}$

FRITZ FRIEDRICH
ARCHITECT UND BAUMEISTER
MARBURG a. D.

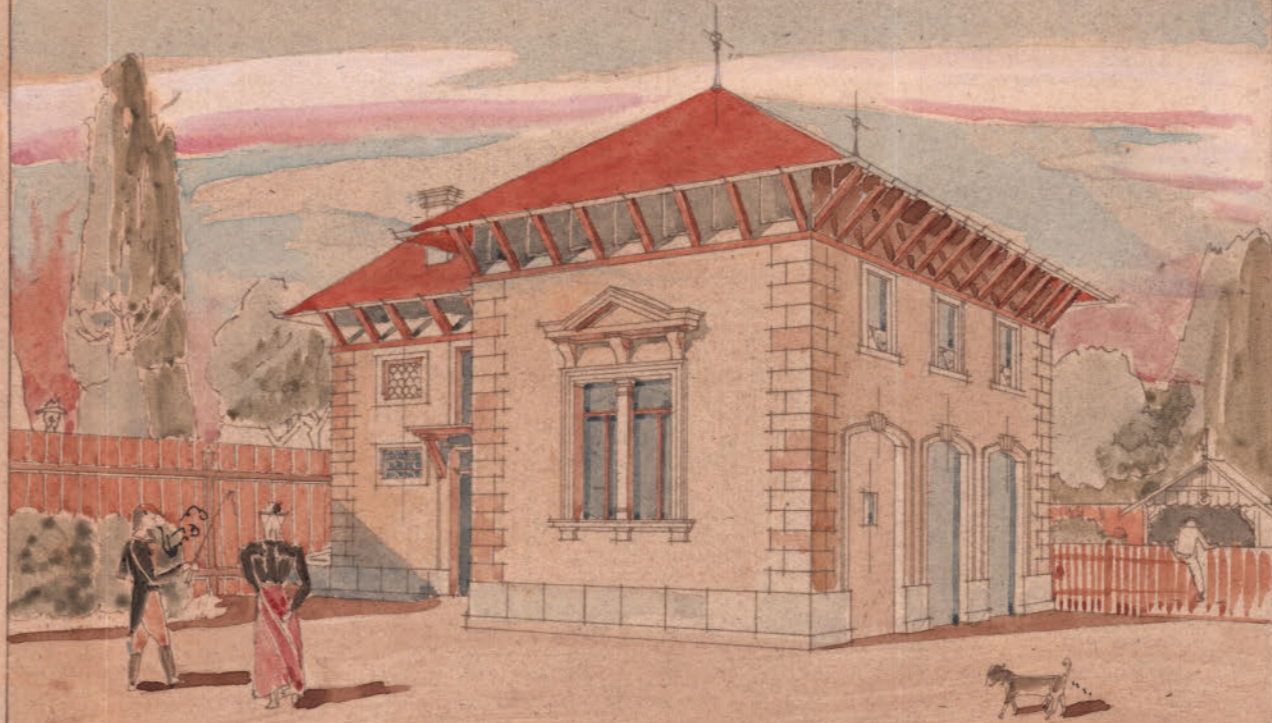


PERSPECTIVE

MARBURG $\frac{1}{10}$
AM 9. Sept 1901
MASSSTAB 1:100

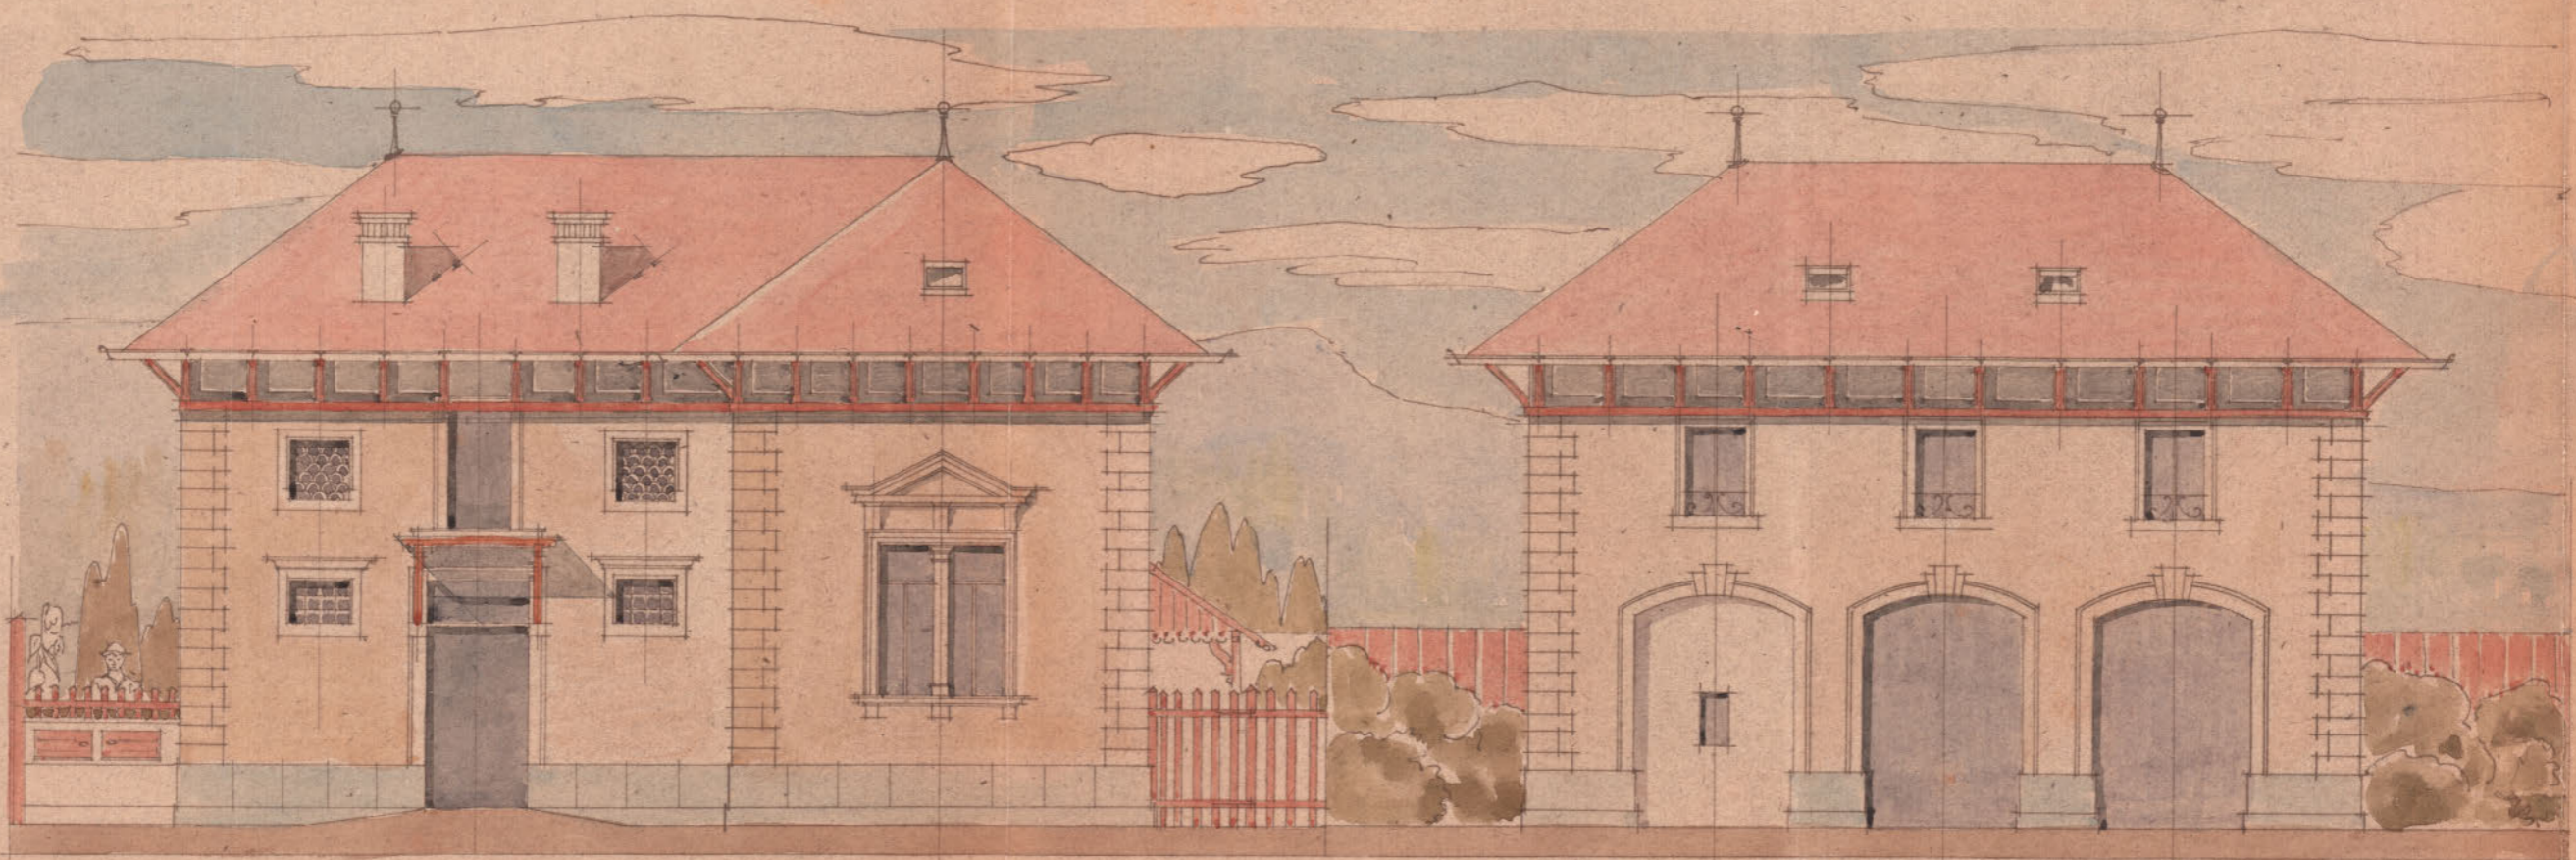


SÜDL. ANSICHT

ÖSTL. ANSICHT

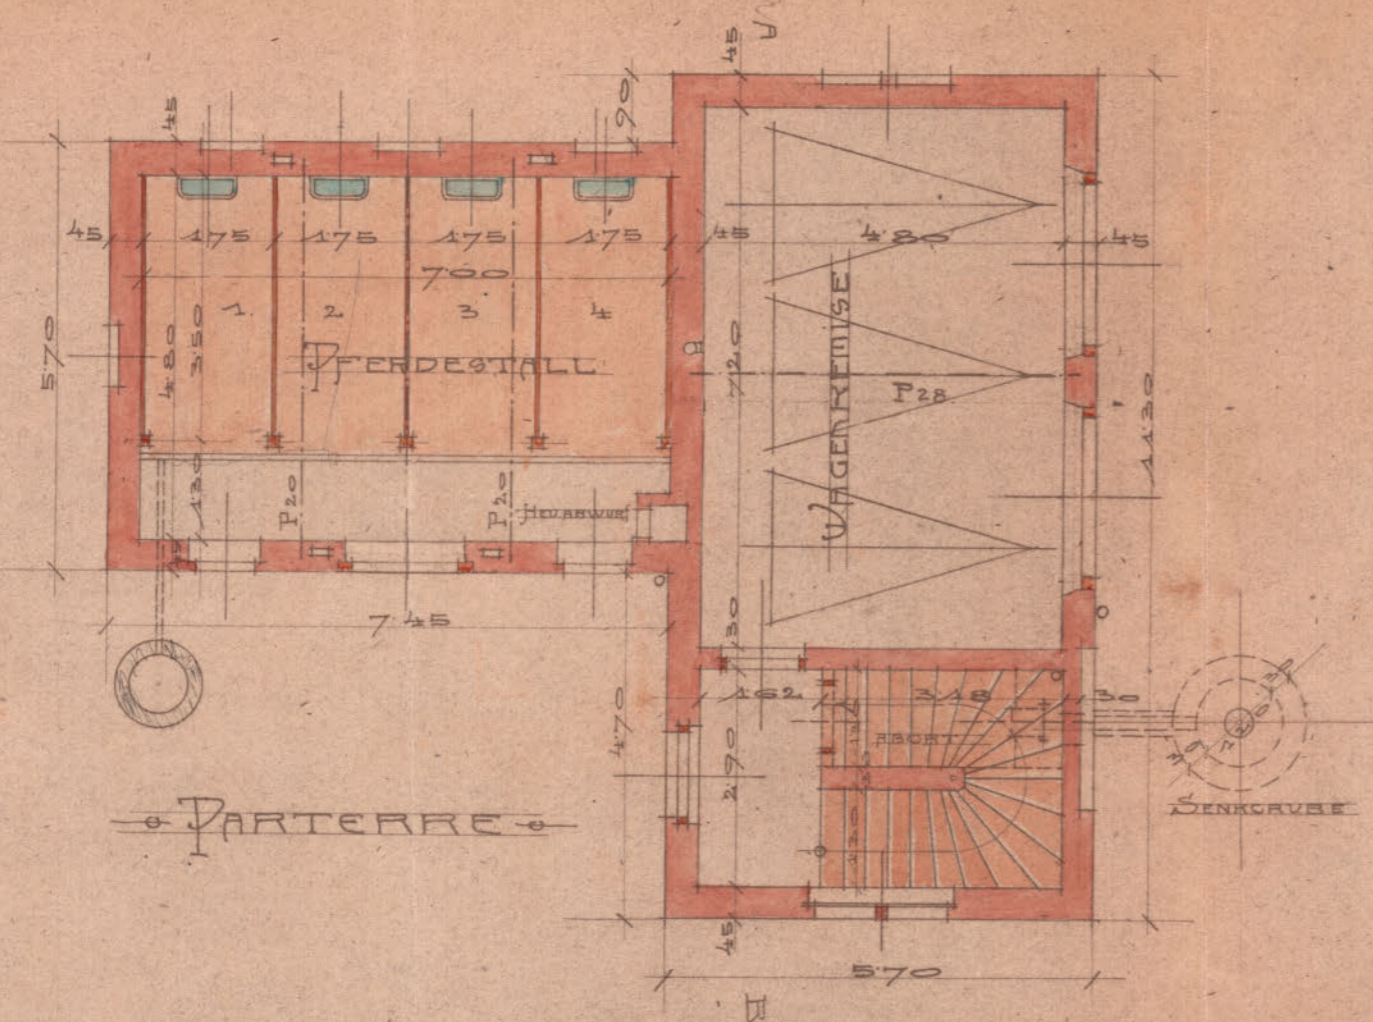

PARTERRE

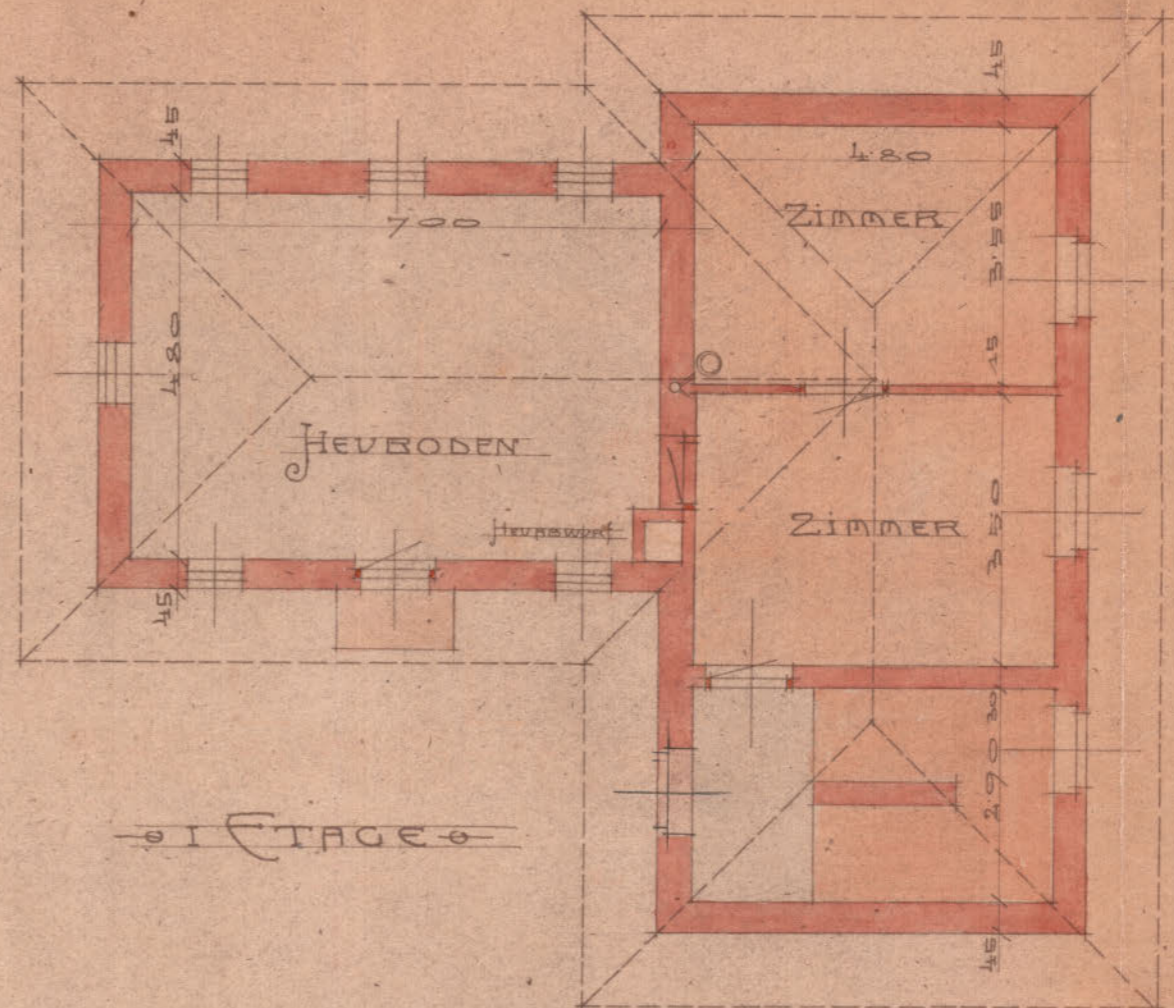

1. ETAGE

*Fritz Friedrich
Architekt*

Zahl 22938

Gefertigt zum Commissions-
Protokolle vom 27 Sept 1901

mit *Intelligenz*
Administration
Protokoll

Dr. P. W. L. ...
Jung H. ...

M. W. ...
...

7. 22938
Mit ...
am 3. Oktober 1901 Z. 22938
zur ...
...
am 4. Oktober 1901.
...

...

HERMANN 34





22938

PLAN

ÜBER DIE ERBAUUNG EINES STALL-
GEBÄUDES MIT WAGENREMISE AUF
DER PARCELLE N^o 22/15 FÜR FRAU ANT.
VALASTER IN MARBURG $\frac{1}{16}$

FRIEDRICH
ARCHITECT UND BAUMEISTER
MARBURG a. D.

MARBURG $\frac{1}{16}$
AM 9. SEPT. 1901

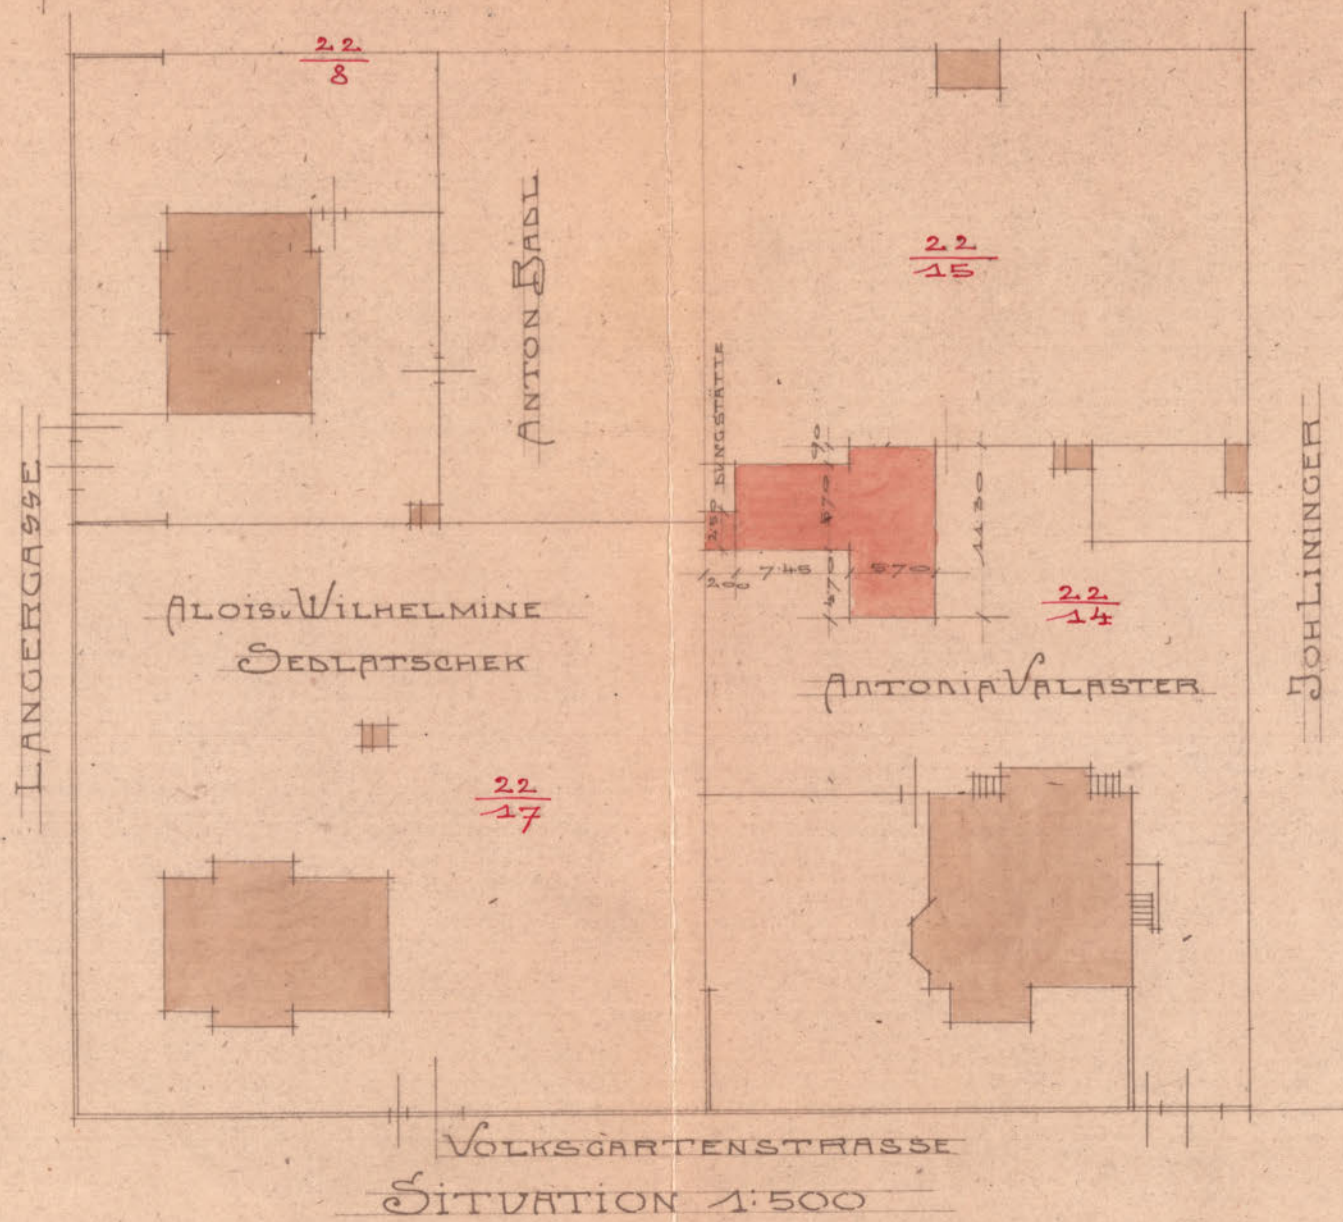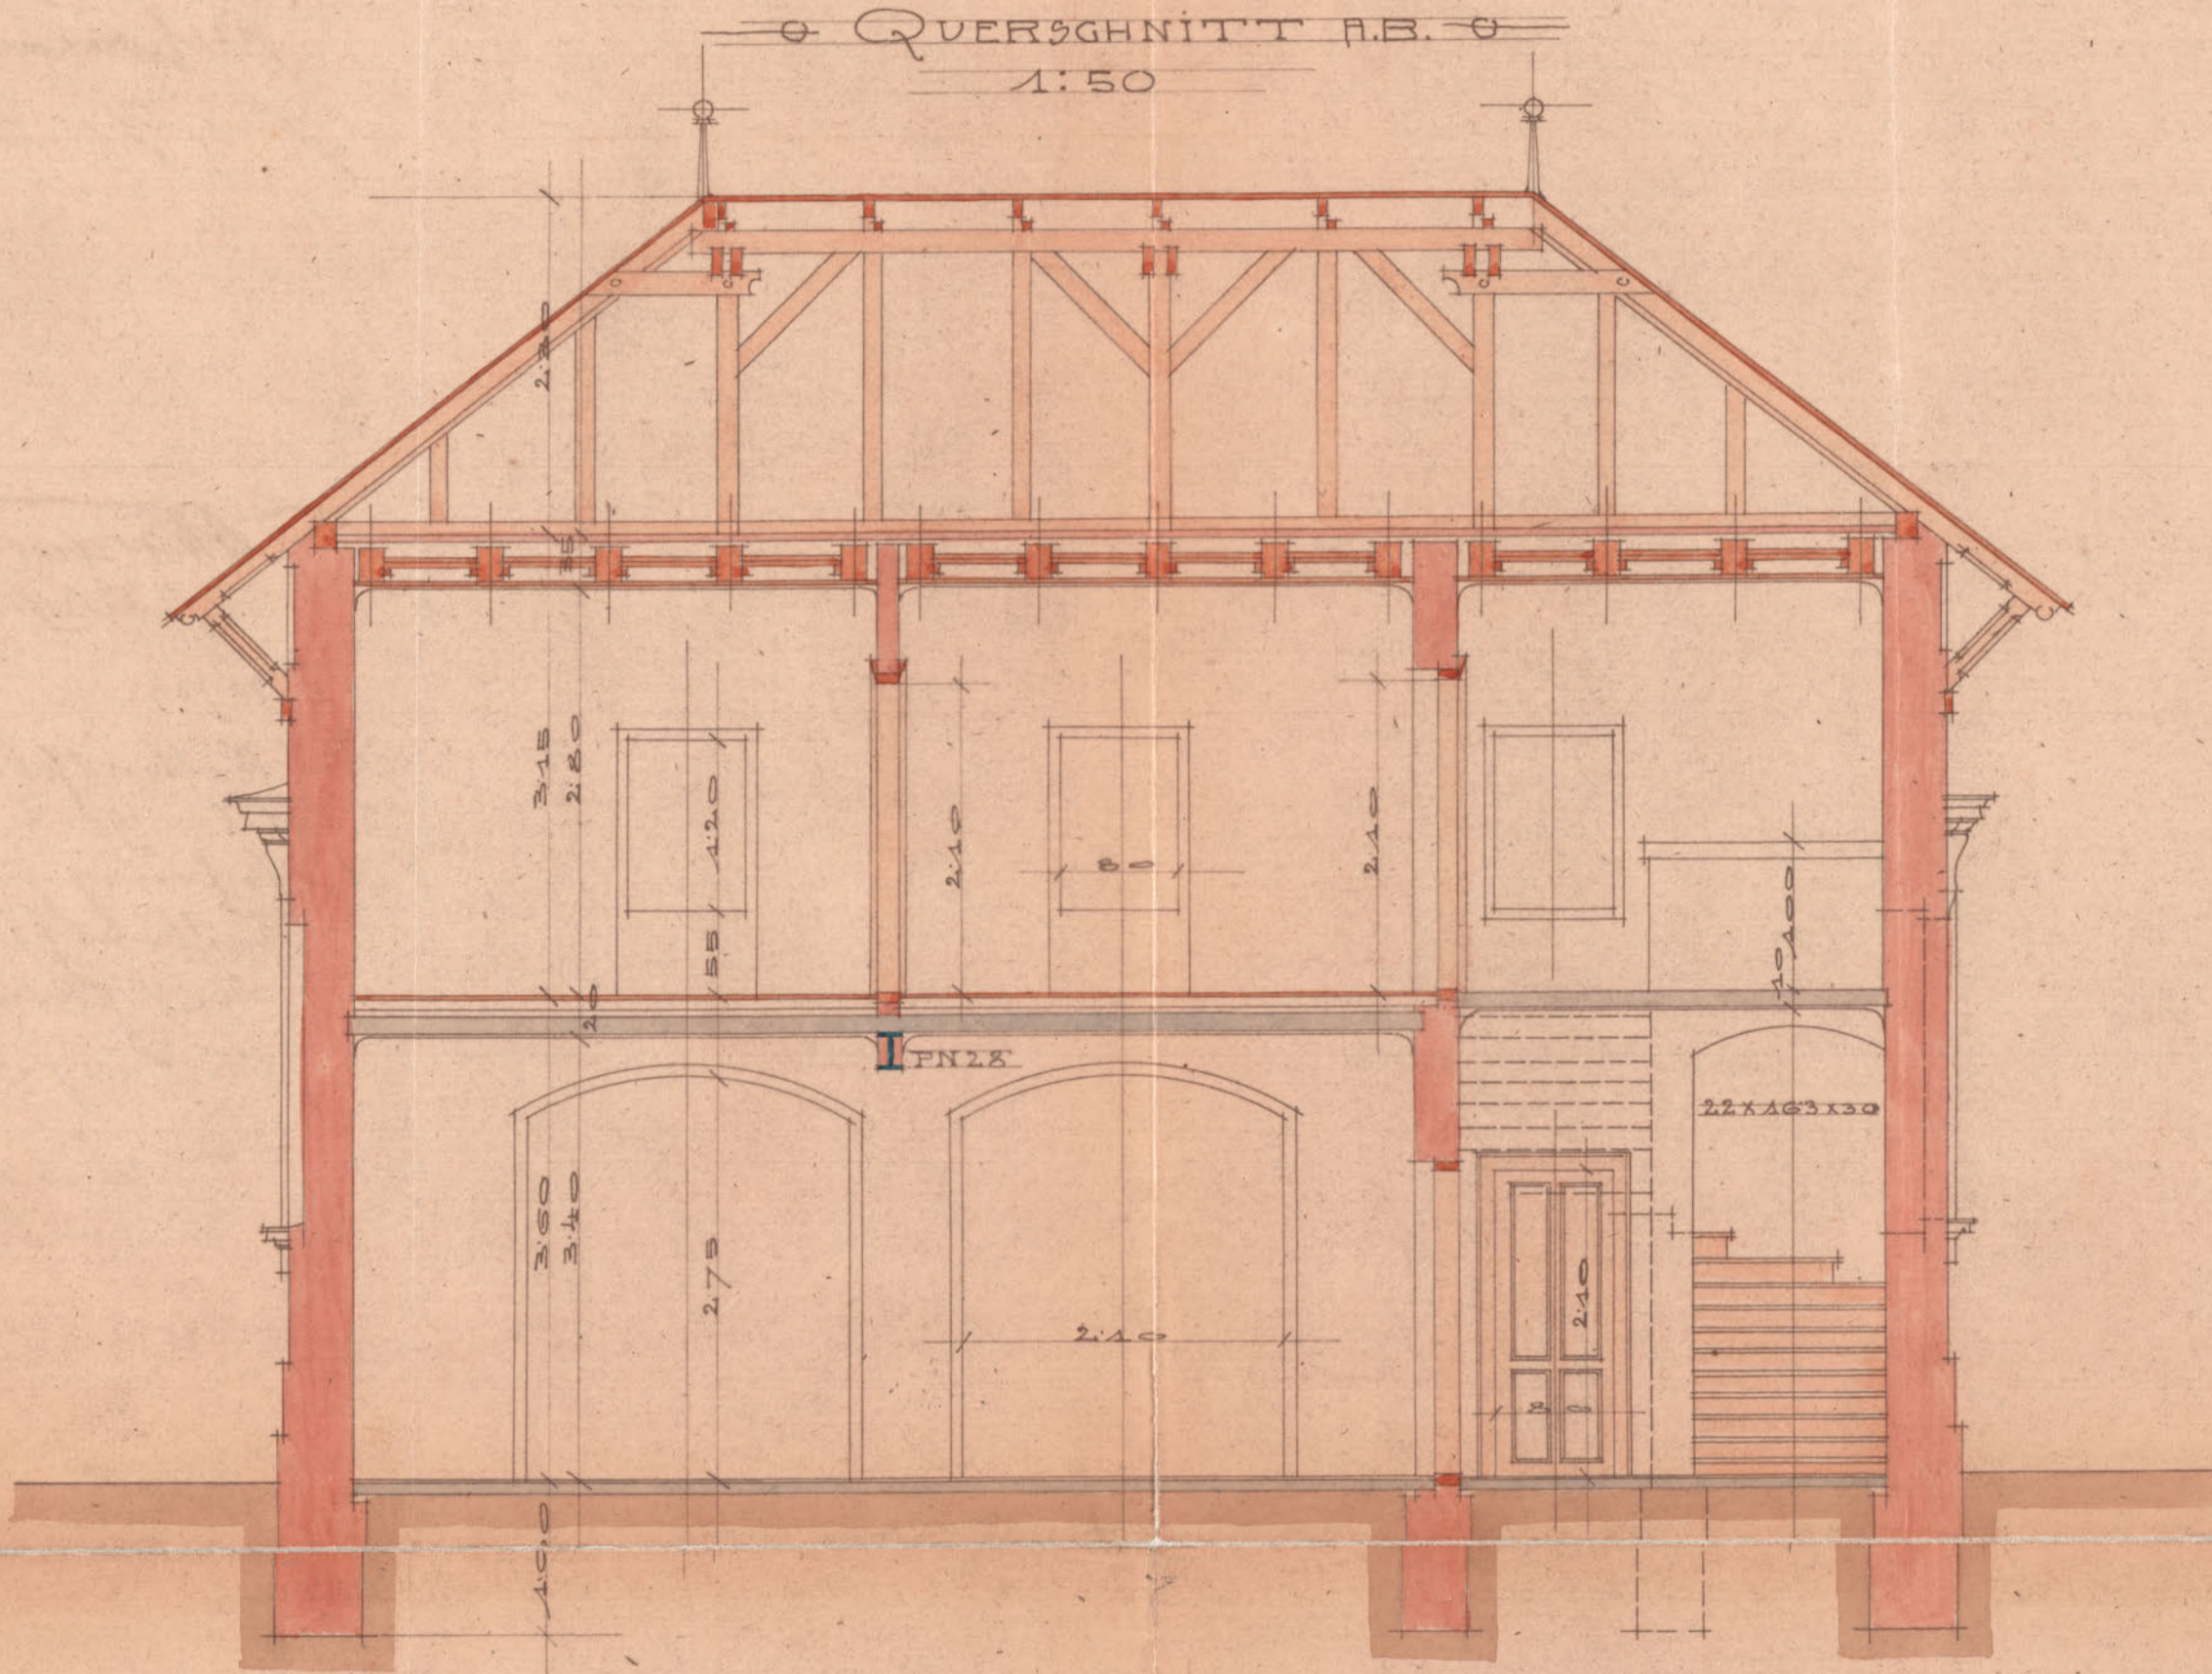


Friedrich
Arch. u. Baumeister

Zahl. 22938.
Gefertigt zum Commissions-
Protokolle vom 27 Sept 1901

Handwritten signature:
Friedrich
Oppenheimer
W. W. W. W.
Fry G. V. V. V. V.


Waidacher
Abteilung
Z. 22938
Mit Dankbroschüre
3. Oktober 1901 Z. 22938 für
Anfertigung genehmigt.
Waidacher
am 4. Oktober 1901.
Der Leiter
H. A. G.

PLAN ÜBER HERSTELLUNG EINES ZUBAUES BEI DER VILLA DER FRAU ANTONIA VALASTER.
 IN MARBURG VOLKSGARTENSTRASSE N. 22.

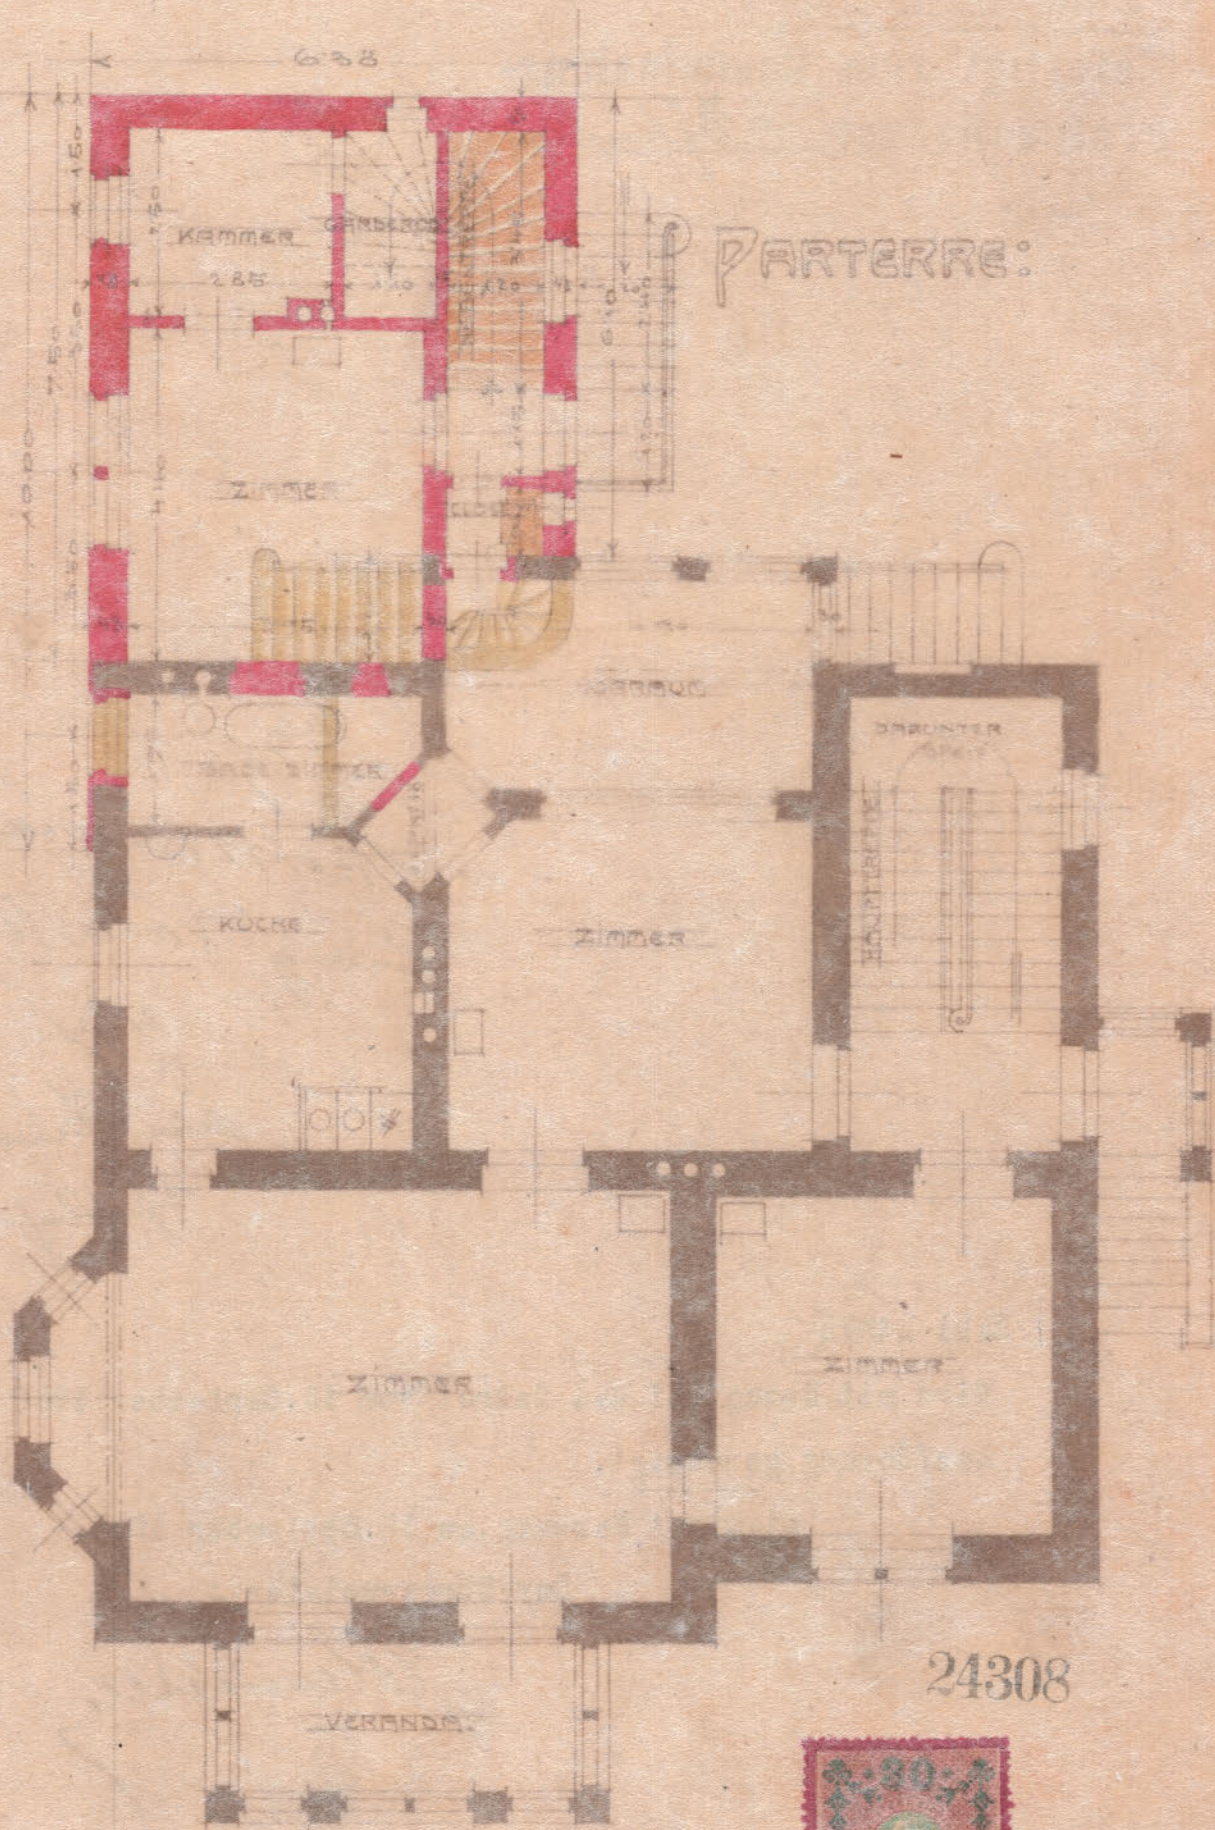

24308

FRITZ FRIEDRIGER
 ARCHITECT UND BAUMEISTER
 MARBURG a. D.

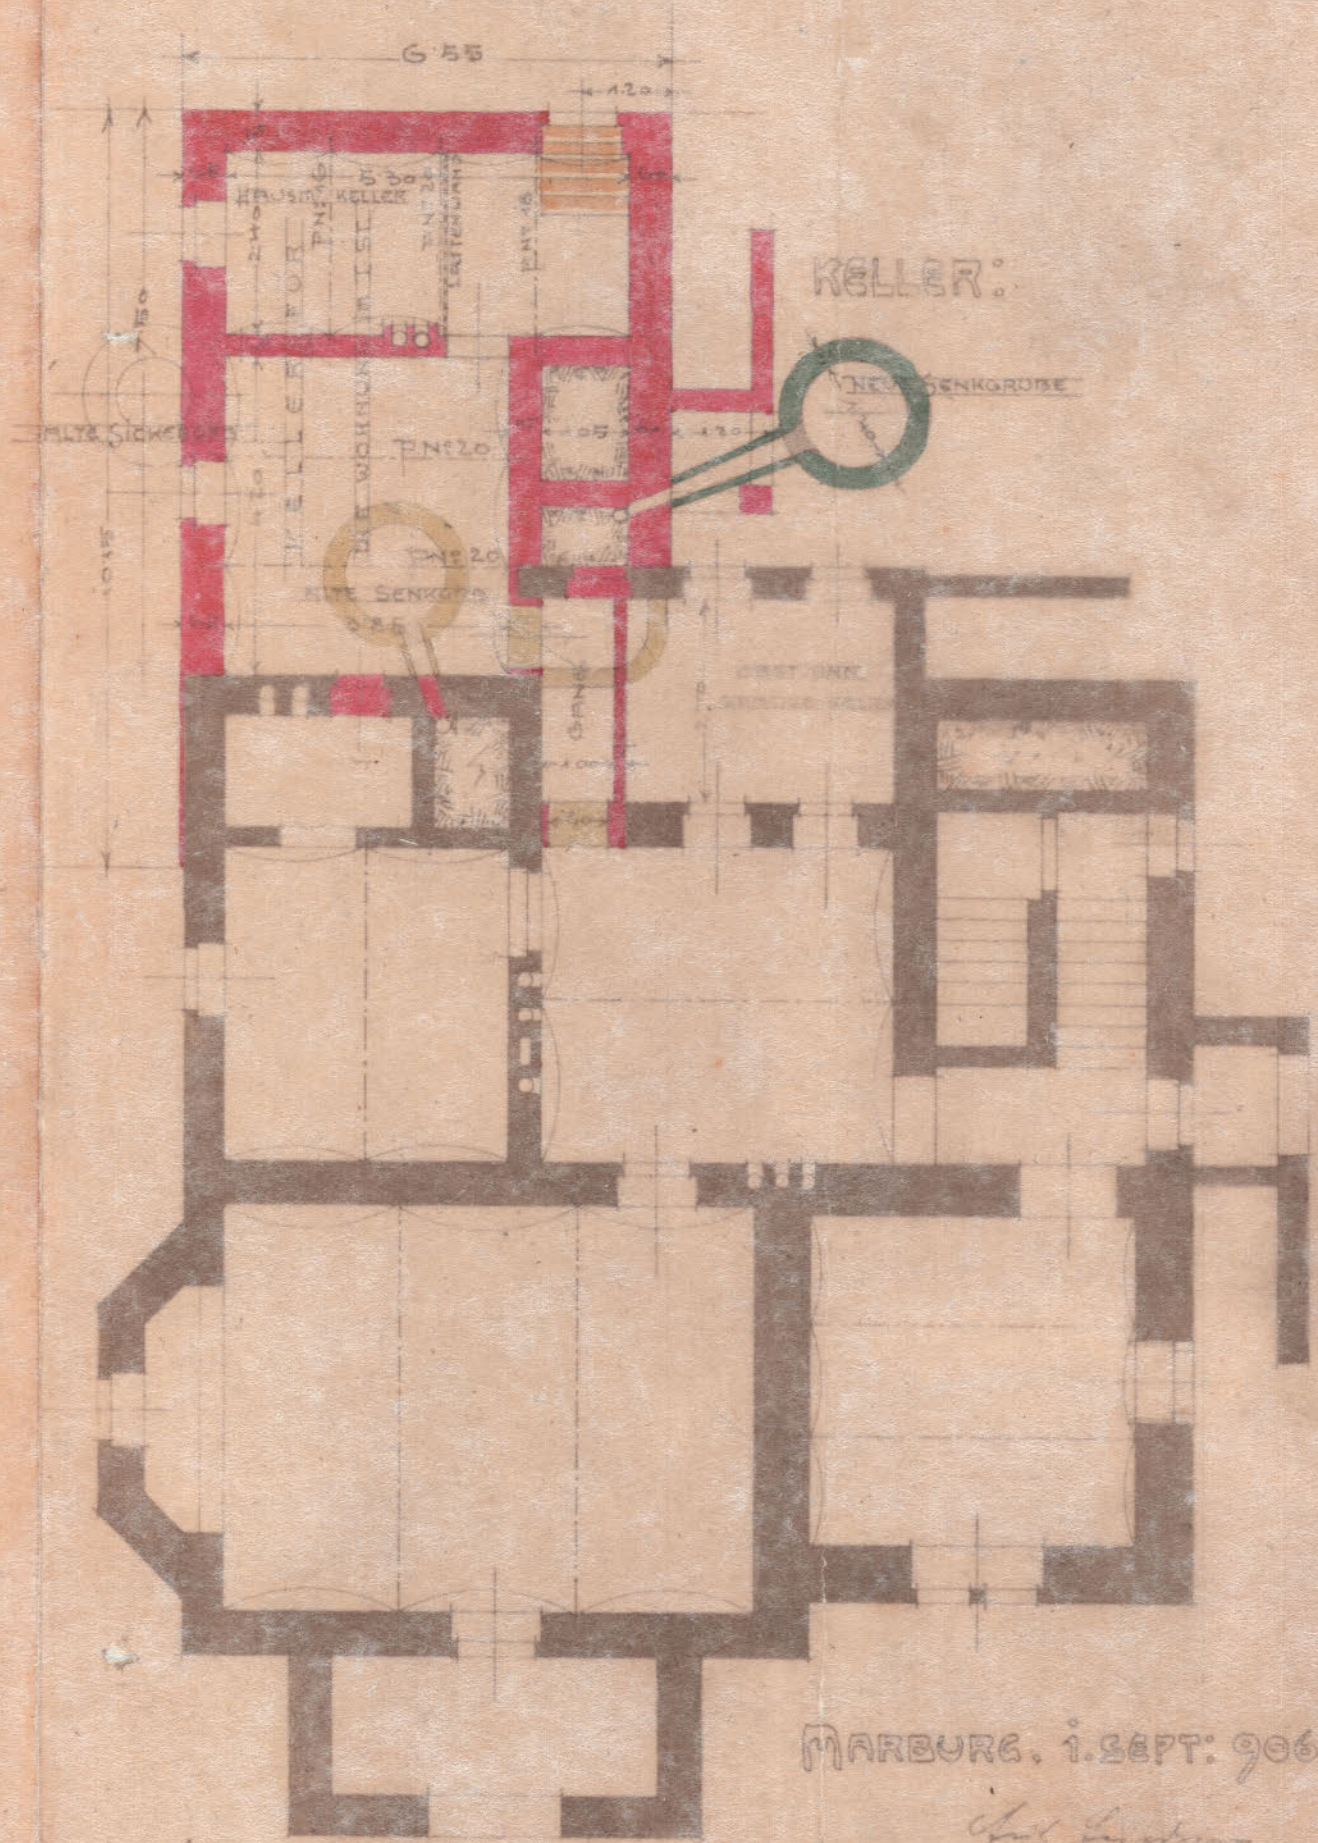

MARBURG, i. SEPT. 1906:

*Fritz Friedrigger
 Architekt*

PARTIERRE U.
KELLER

Zahl 24308

Befertigt zum Commissions-
Protokolle vom 1. September

*Druck
Herrn Dr. W. W.
Ludwig Valentin
Herrn
Hein. Schrey
Herrn*

Zahl 24875


Wird mit Bezug auf das Dekret vom 18. September 1906 zur
Ausführung genehmigt.

Stadtrat Marburg, am 18. September 1906.


Der Bürgermeister :

Alm. Schrey

PLAN ÜBER HERSTELLUNG EINES ZUBAUES BEI DER VILLA DER FRAU ANTONIA VALMSTER,
 IN MARBURG, VOLKSGARTENSTRASSE № 22

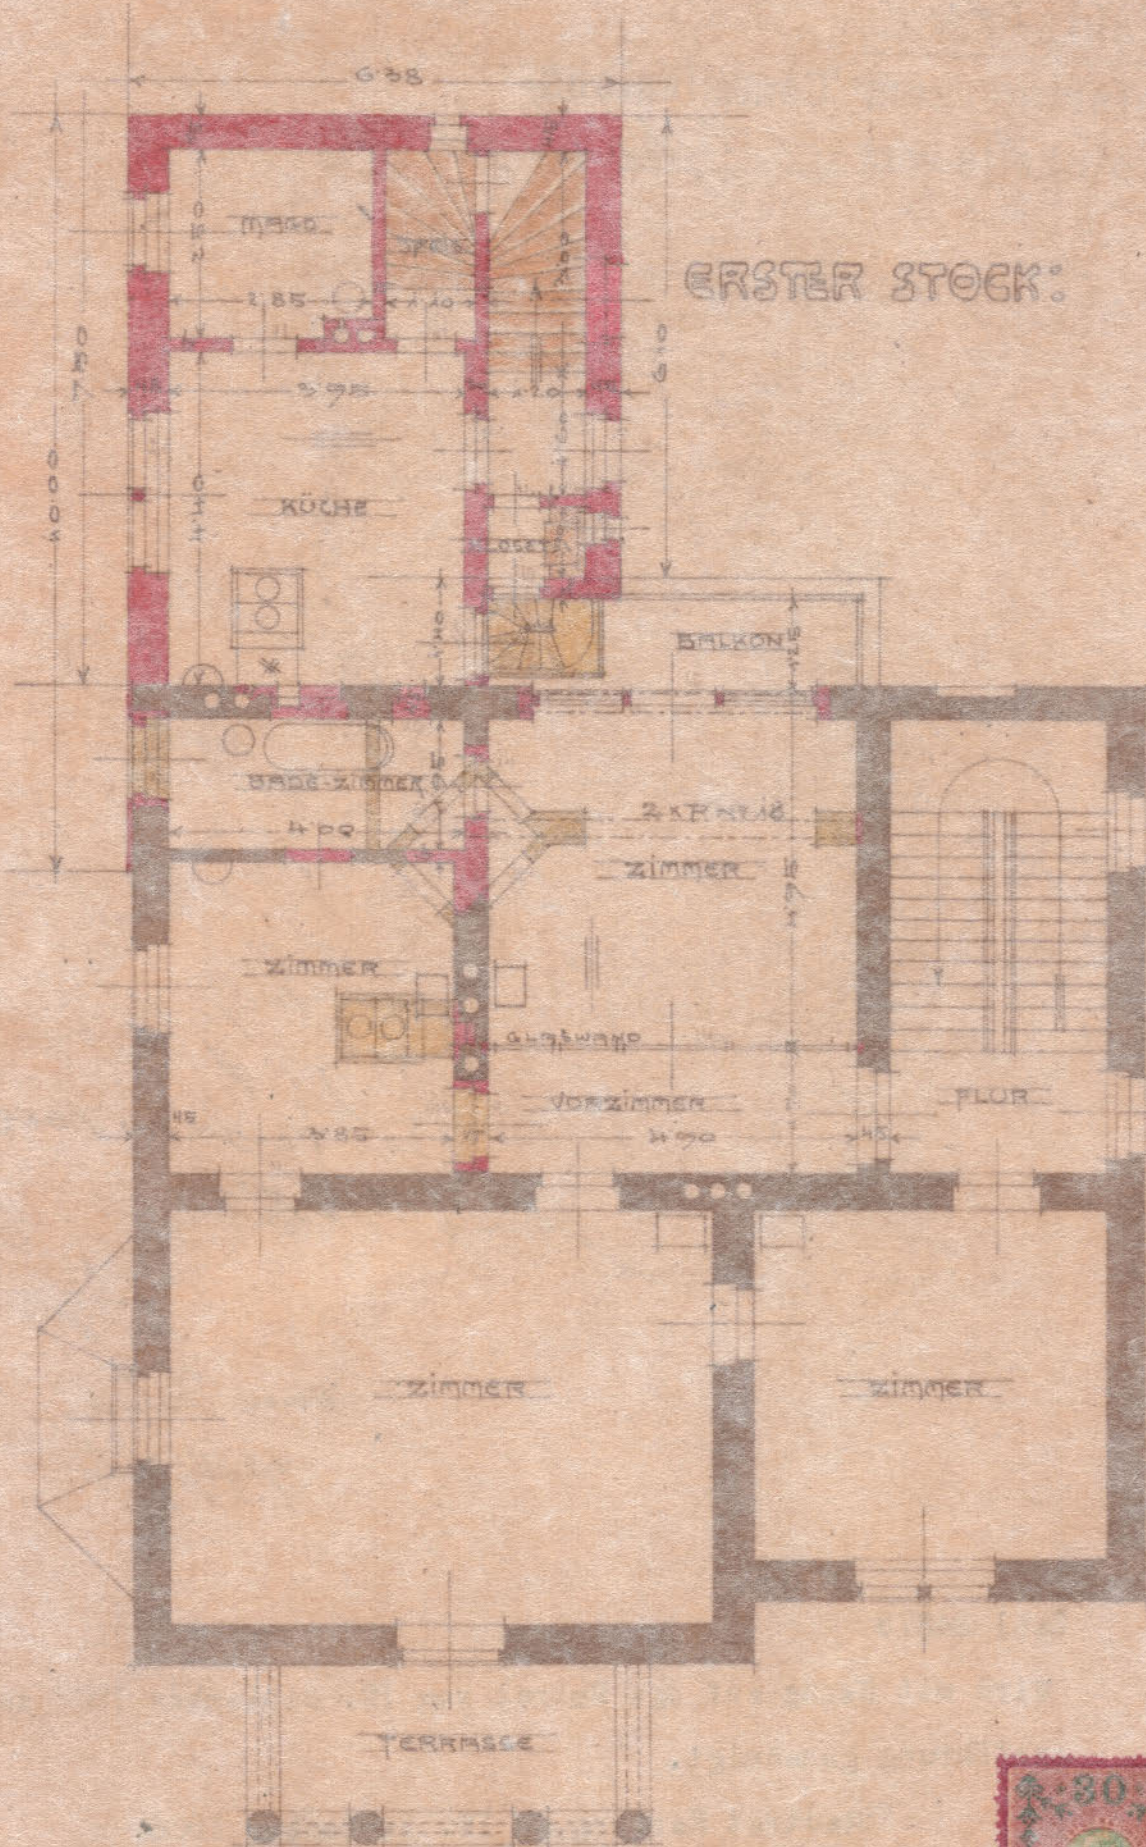

ERSTER STOCK:

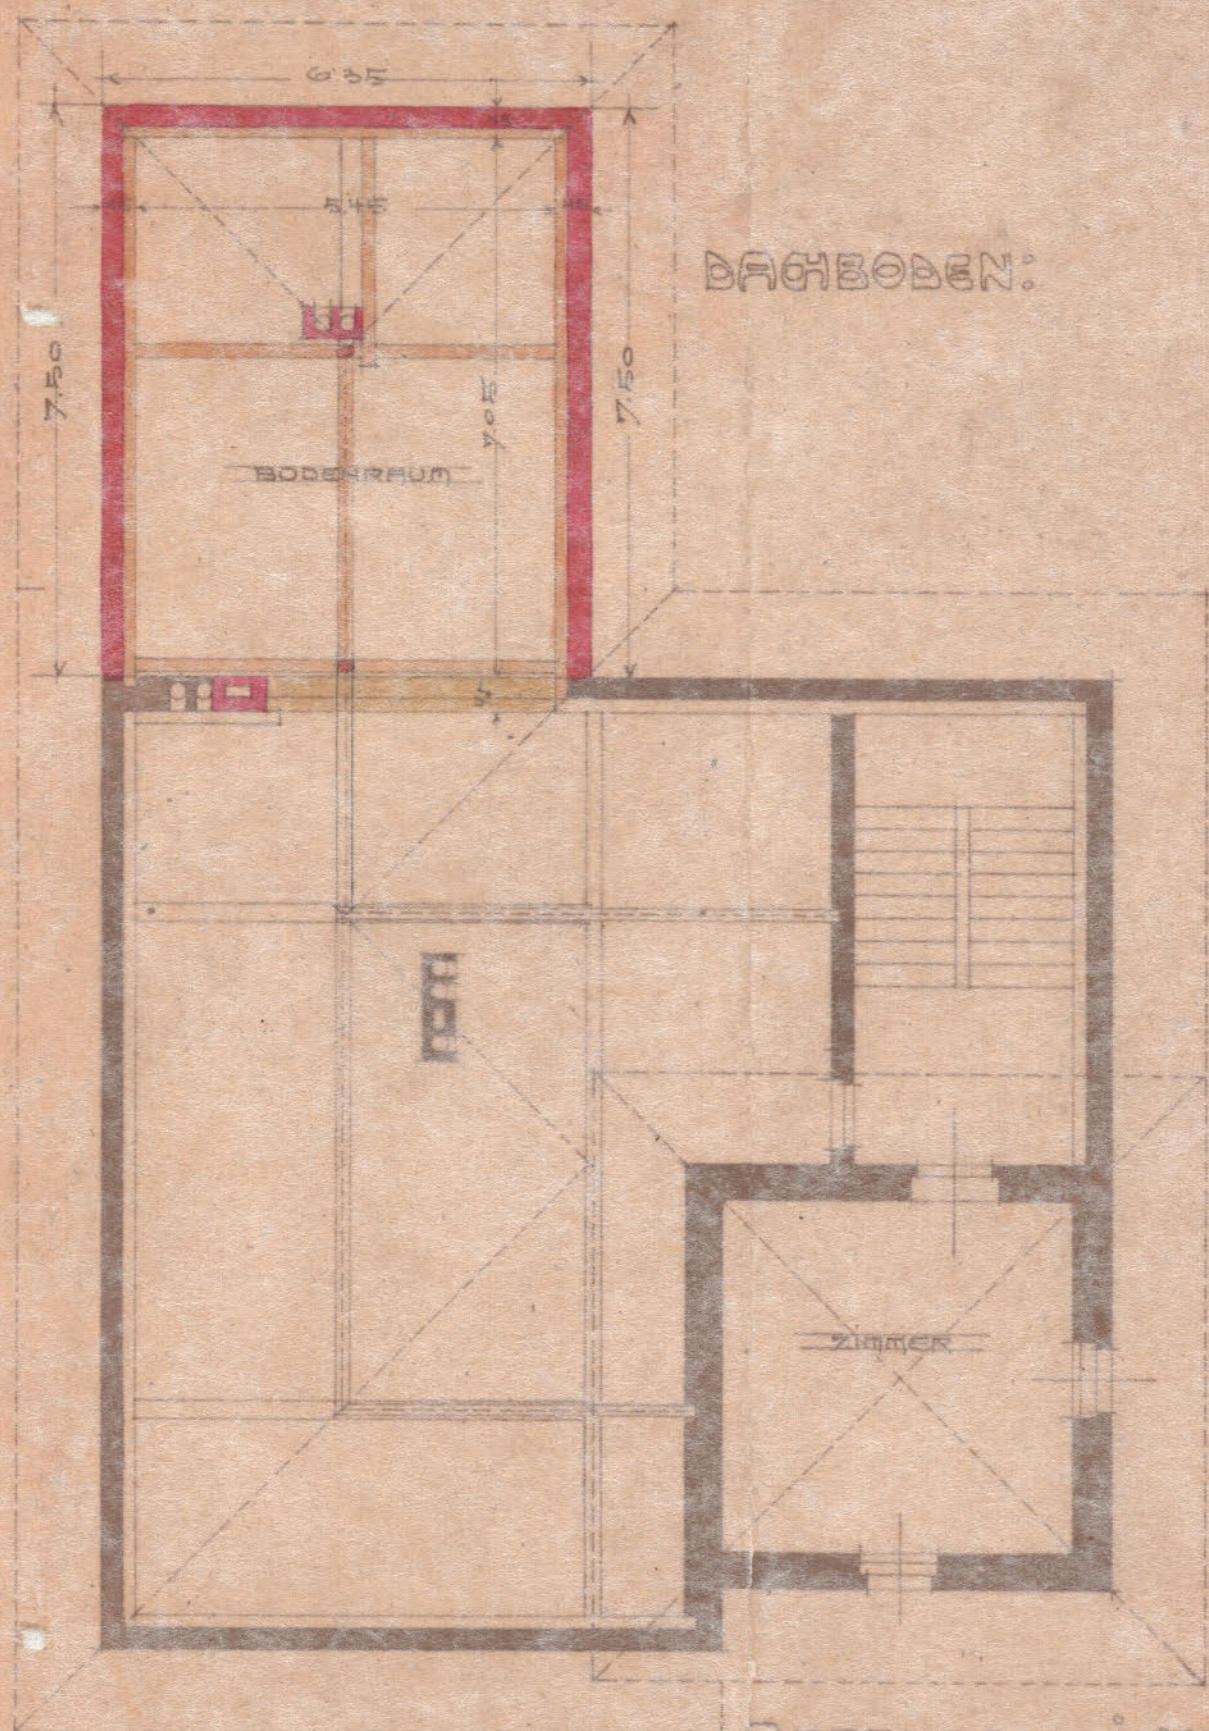

DACHBODEN:

MARBURG, am 1. SEPT. 906.

Fritz Friedrick
Architekt

FRIITZ FRIEDRICH
 ARCHITECT UND BAUMEISTER
 MARBURG a. D.



24308

I. STOCK
u. DACHBODEN

Zahl. 24308
Gefertigt zum Commissions-
Protokolle vom 1. September 1906

Wagner
Heinrichson
Long Palast
und
Heinr. Lehner
Spillhofer

Zahl 24875

Wird mit Bezug auf das Dekret vom 18. September 1906 zur
Ausführung genehmigt.


Stadtrat Marburg, am 18. September 1906.

Der Bürgermeister :


Münchberg

PLAN, UBER HERSTELLUNG EINES ZUBAUES BEI DER VILLA DER FRAU ANTONIA VALASTER,
 IN MARBURG, VOLKSGARTENSTRASSE NR 42

PROFIL: 1:50

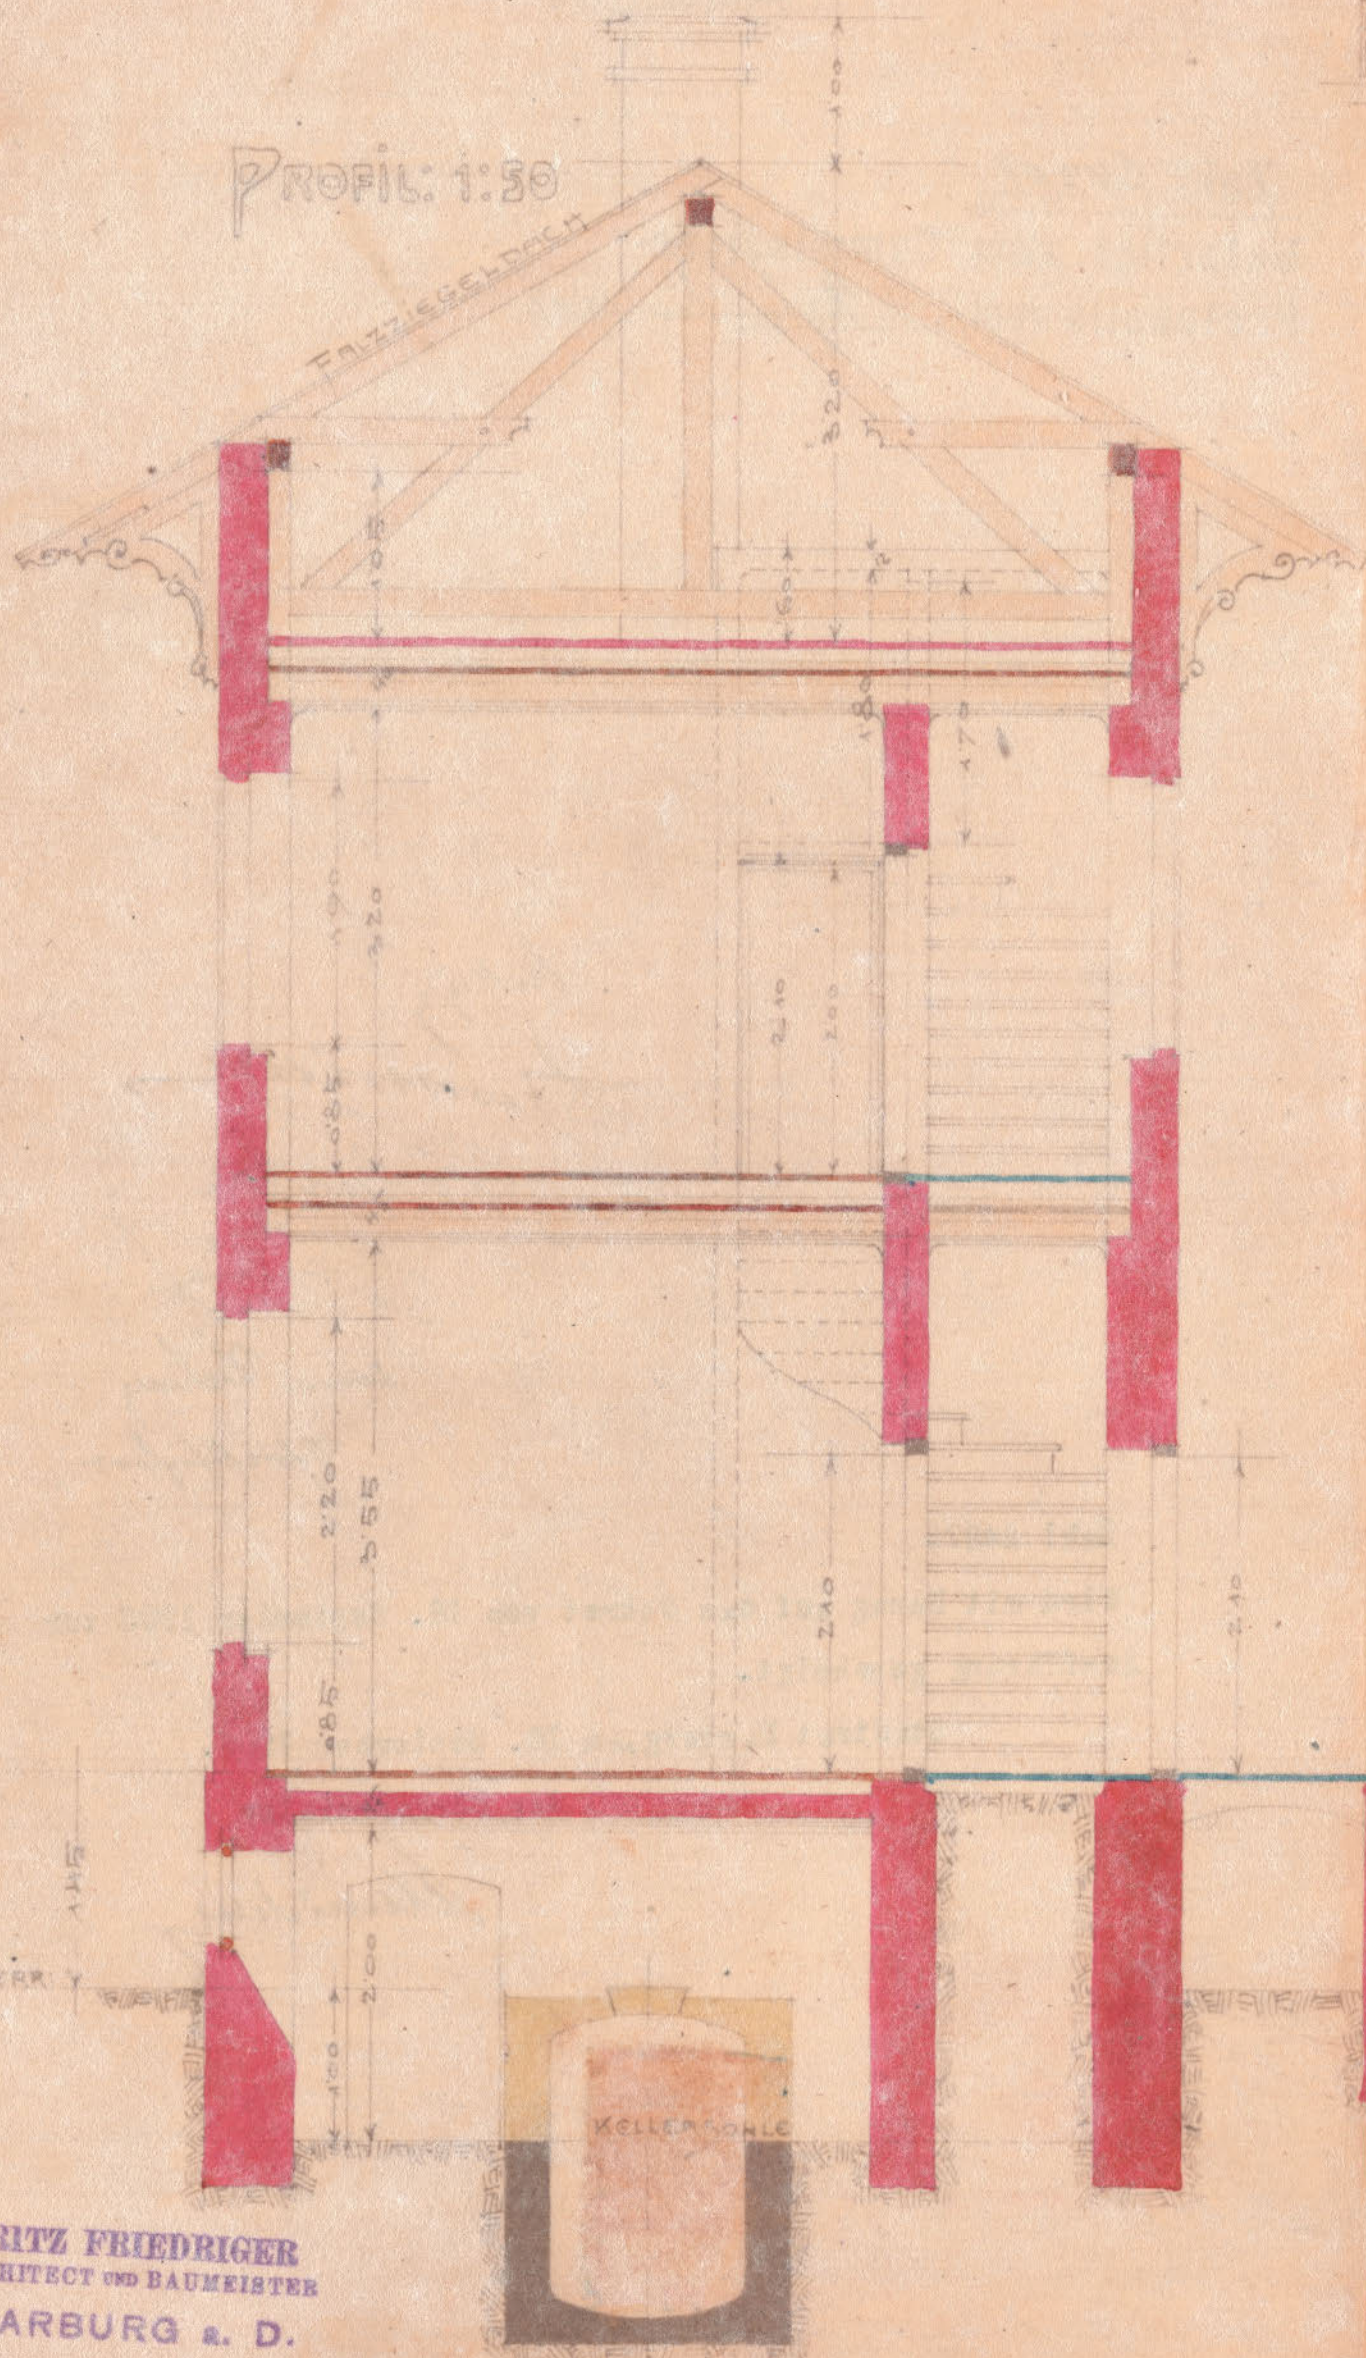

ANSICHT GEGEN WEST:

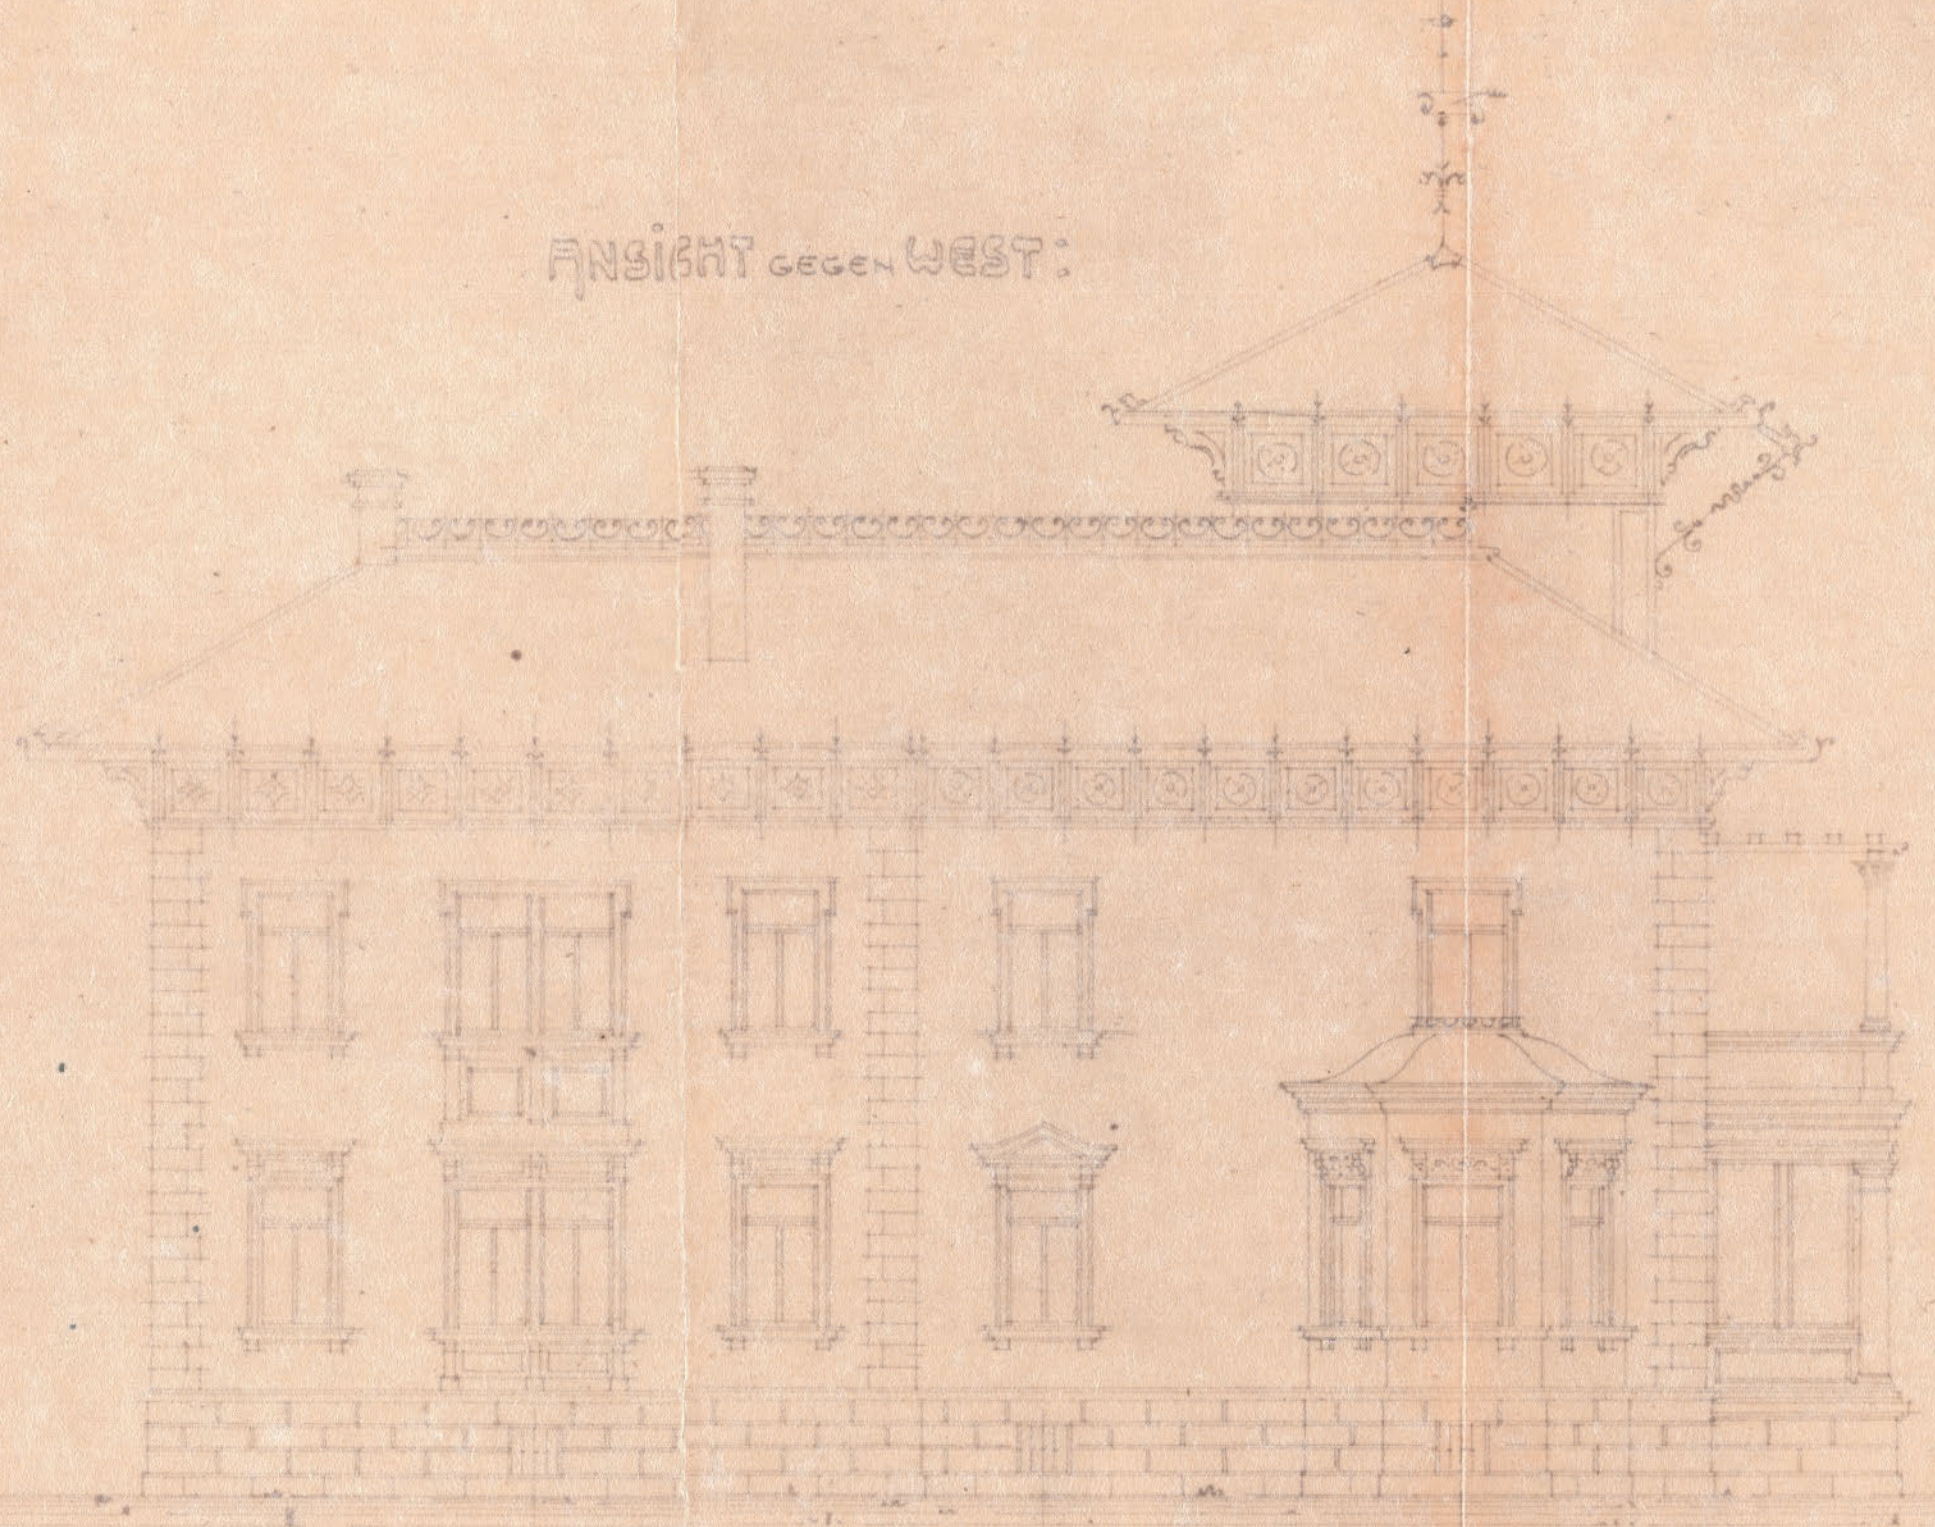

MARBURG, AM 1. SEPT. 1906:

Handwritten signature and notes in cursive script.

FRIEDRICH FRIEDRIGER
 ARCHITECT AND BAUMEISTER
 MARBURG & D.



24308

SCHNITT o.
ANSICHT

Zahl 24308

Gefertigt zum Commissions-
Protokolle vom 1. September 1906

*Ulrich
Herrmann
Jung Valentin
meiner
seiner Rechnung
Herrmann*

Zahl 24875

Wird mit Bezug auf das Dekret vom 18. September 1906 zur
Ausführung genehmigt.

Stadtrat Marburg, am 18. September 1906.

Der Bürgermeister :

Müller



Mladinska ul. 34
načrt stanja 1966

Ma/817