VNIV. BIBL.
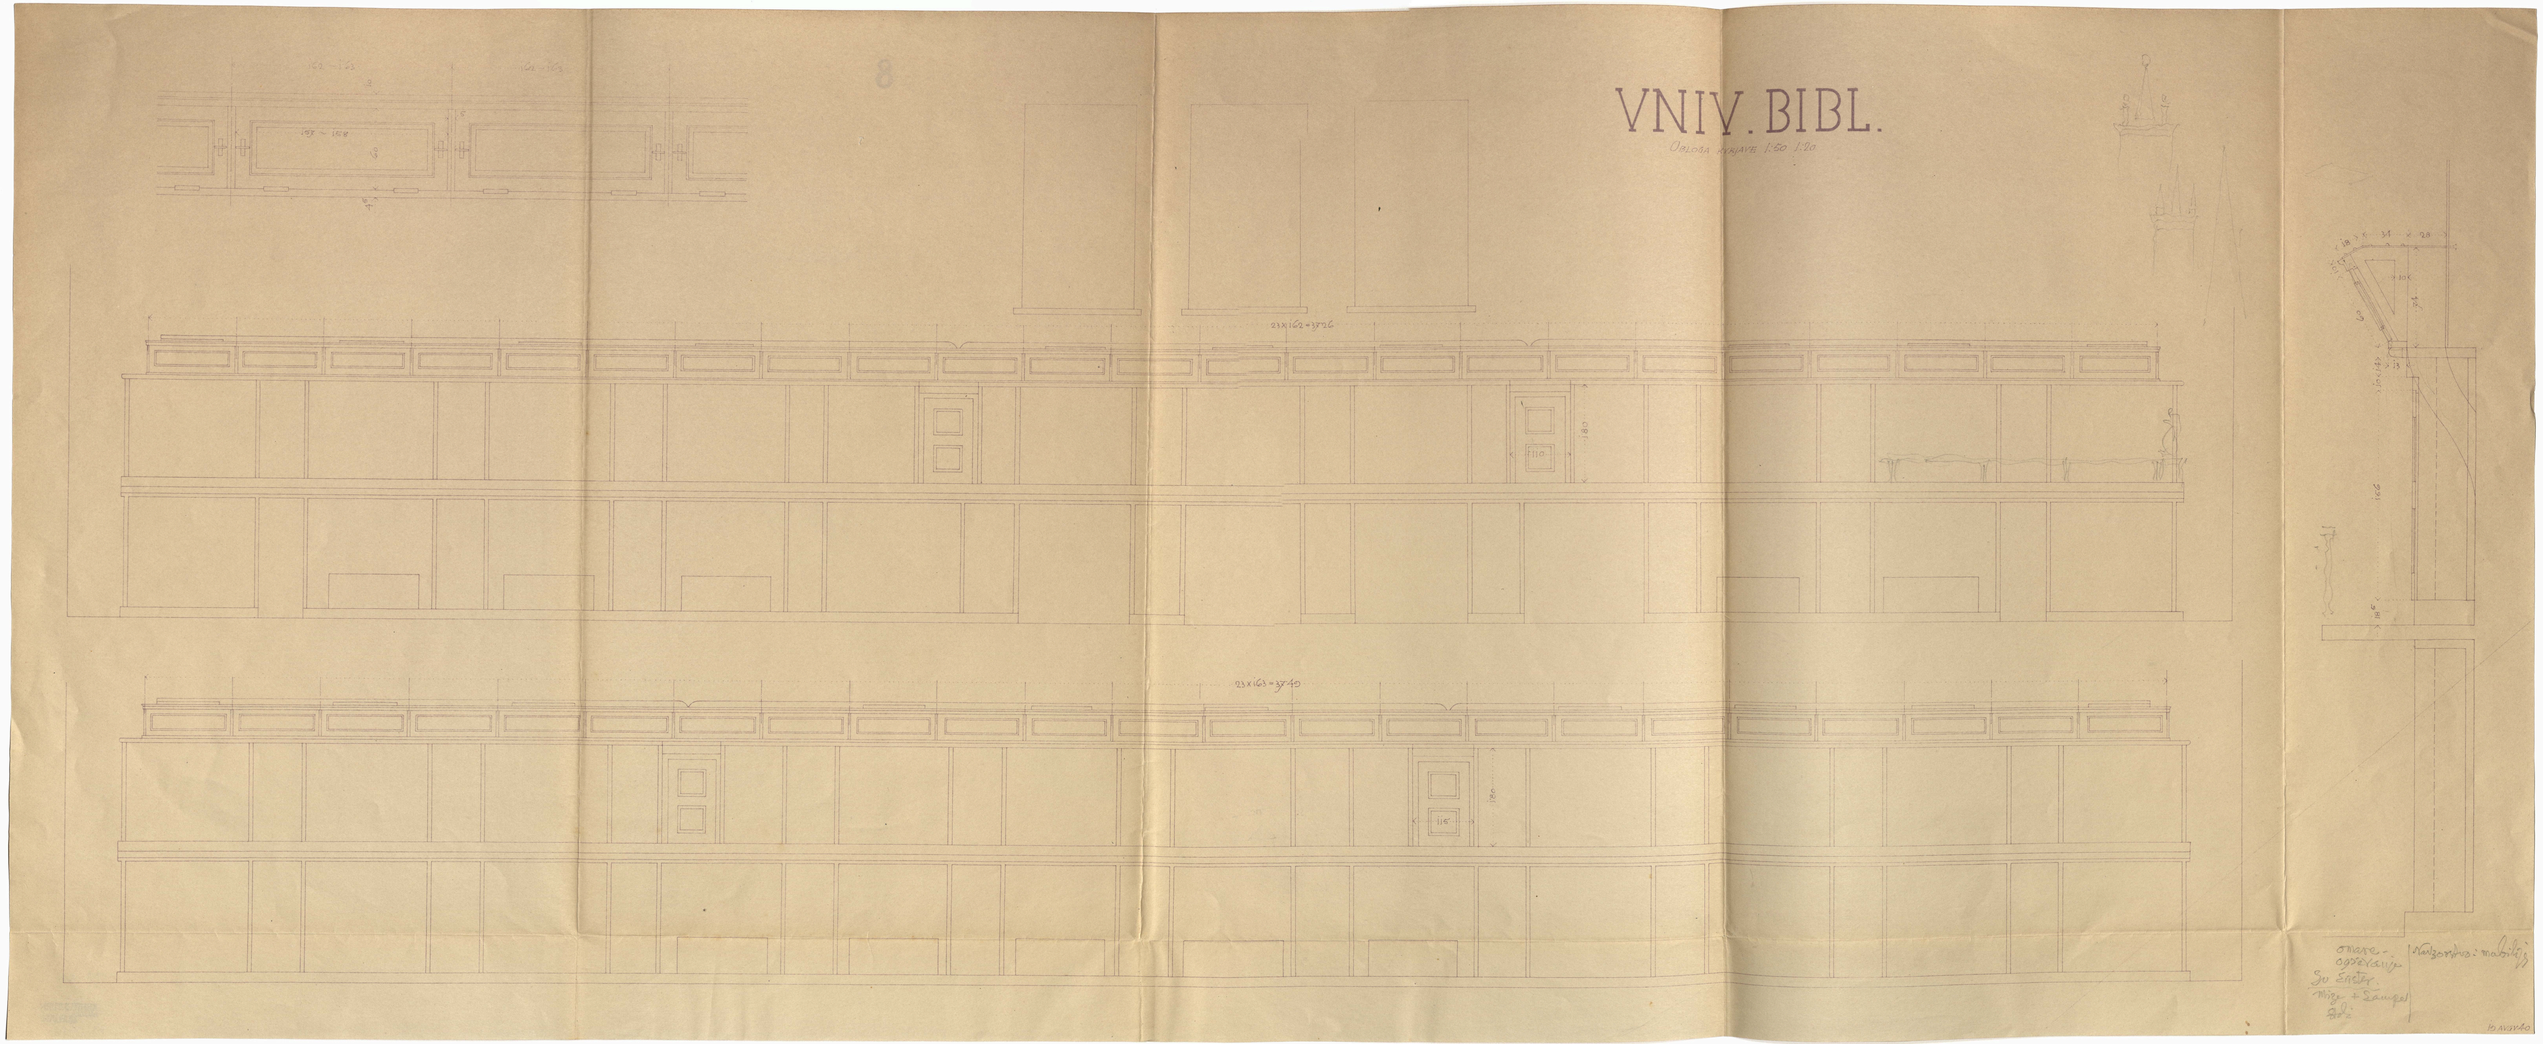
Obloga hrbave 1:50 1:10