UNIVERZITETNA KNJIŽNICA V LJUBLJANI

PODOLŽNI PROFIL CESTNEGA IN HIŠNEGA KANALA

1:100/10

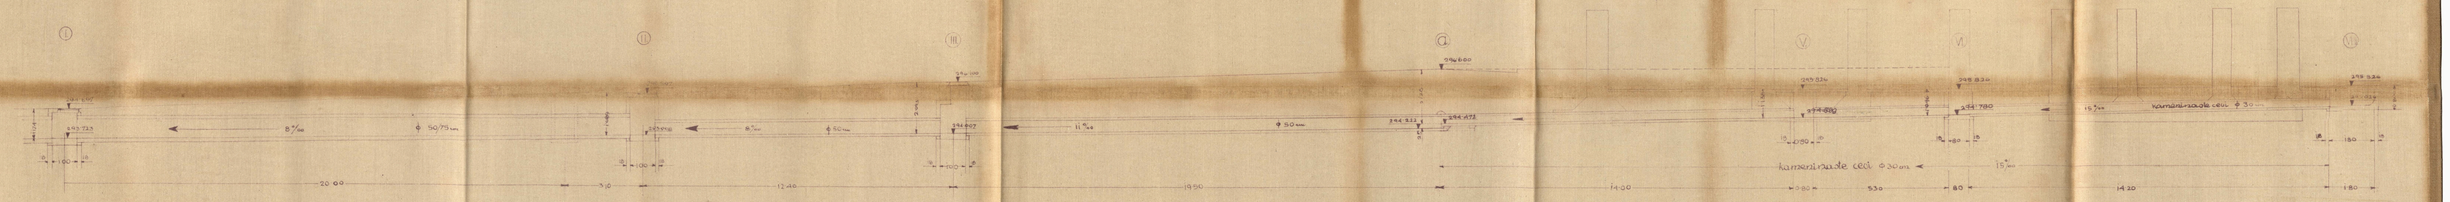

PRIKLJUČEK HIŠNEGA KANALA NA CESTNI KANAL

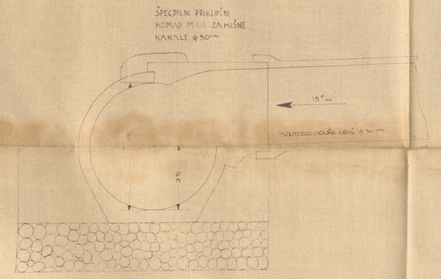

TLORIS JAŠKA V

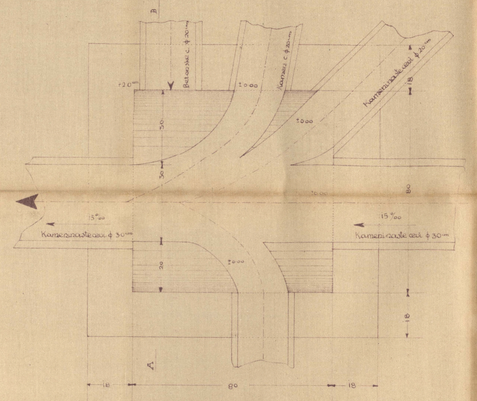

PREREZ JAŠKA A–B

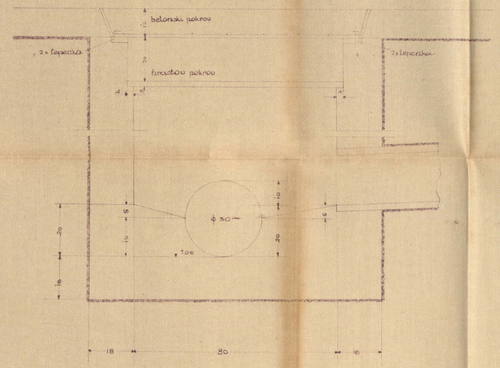

STREŠNI ODTOK – PESKOLOVEC

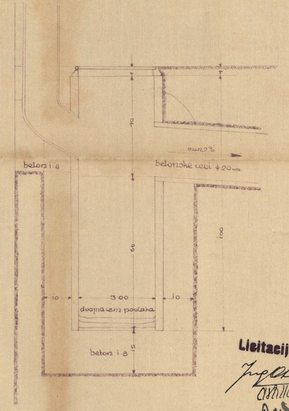

POŽIRALNIK 40/40/150

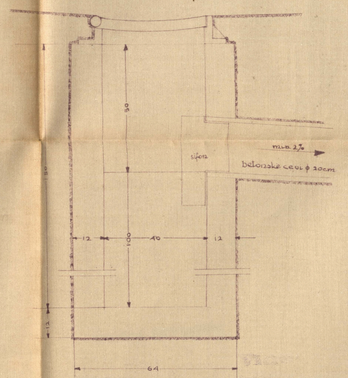

Licitacijska komisija

Preglejano sa tehničkim odeljenjem u Ministarstvu građevina
Br. 7115
6. III 1936 g.
Beograd
Revident,

Posjetioci:

VIDELI
V LJUBLJANI, dne 24. II. 1936.
načelnik tehničnega oddelka.

Videl
Šef odseka za arhitektonske in elektrostrojne posle.
Ljubljana, 24. II. 1936.

Inž. Oblak
tehn. viš. svetnik.