UNIVERZITETNA KNJIŽNICA V LJUBLJANI

TEMELJI

1 : 100

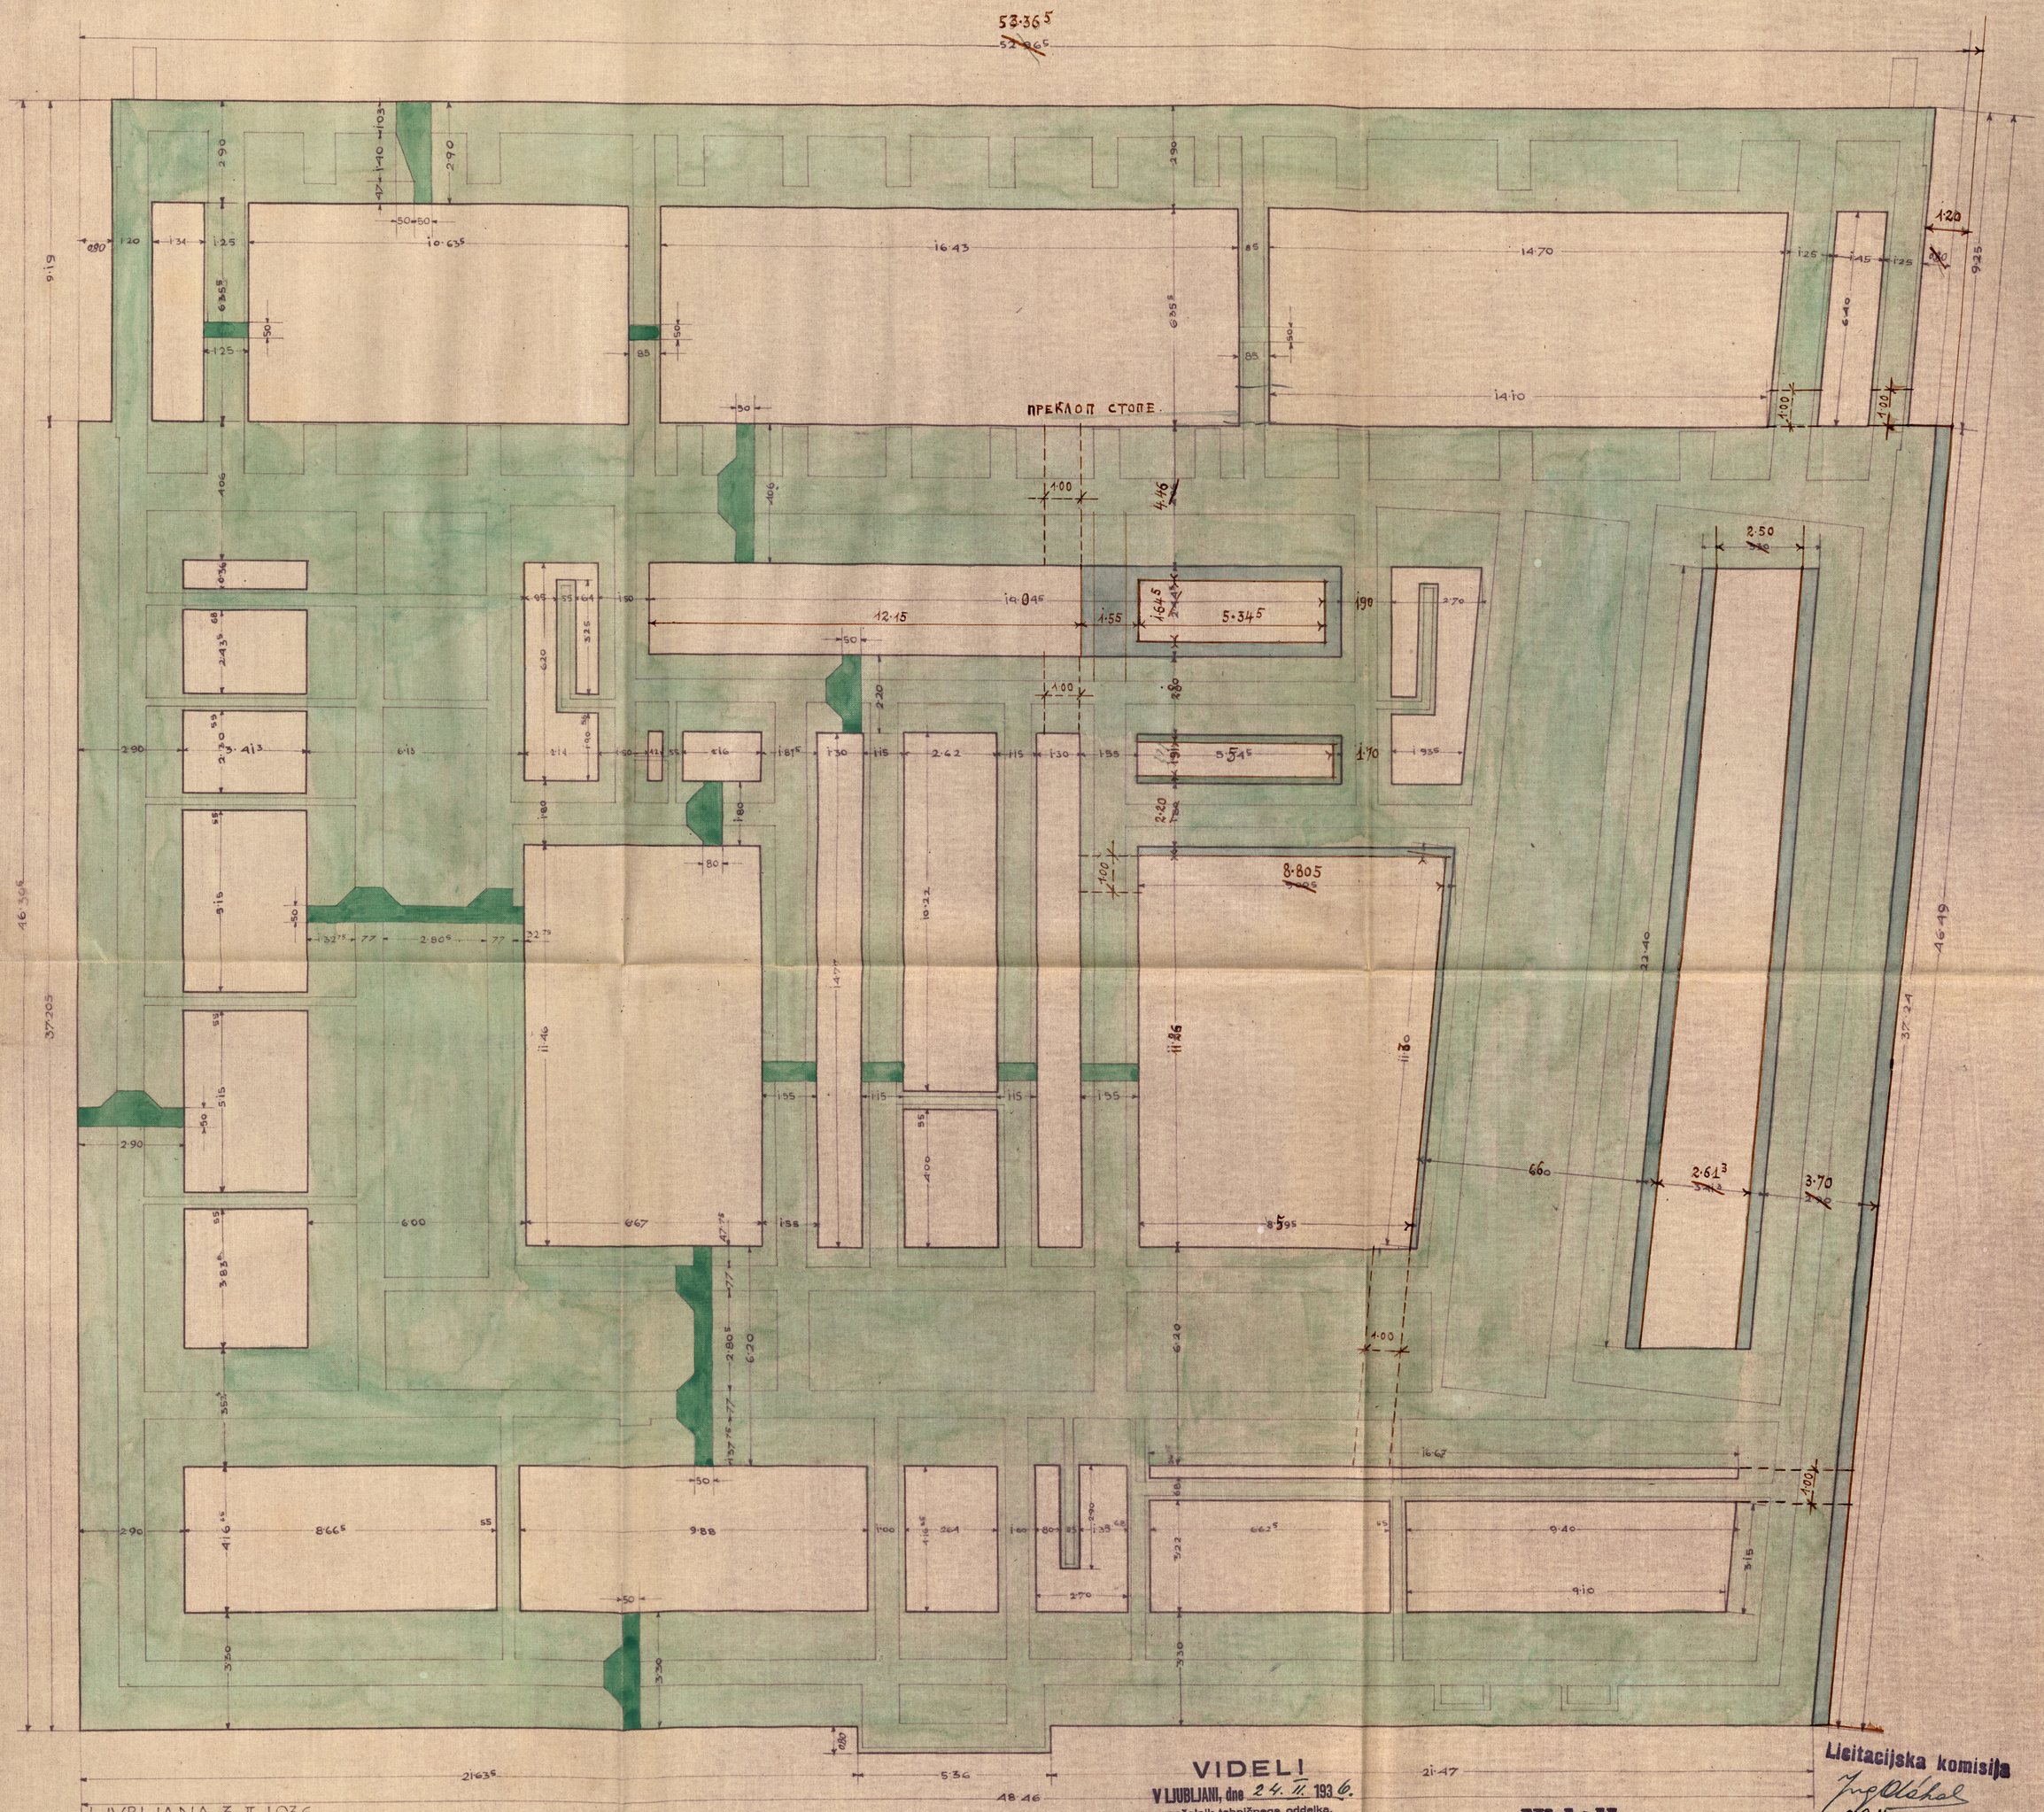

LJUBLJANA 3.-II-1936.

UNIVERZA KRALJA ALEKSANDRA I. V LJUBLJANI

ПРЕГЛЕДАНО СА ТЕХНИЧКЕ СТРАНЕ
У МИНИСТАРСТВУ ГРАЂЕВИНА
Бр. 7183
5.III 1936 г.
Београд.
Ревидент,

VIDEL!
V LJUBLJANI, dne 24. II. 1936.
načelnik tehničnega oddelka.

Videl!
Šef odseka za arhitektonske in elektrostrojne posle.
Ljubljana, 24. II. 1936.

Licitacijska komisija

PO NAČRTU PROF. PLEČNIKA
RISAL:

Poduzetnik:

Tehn. vod. gradbenik.