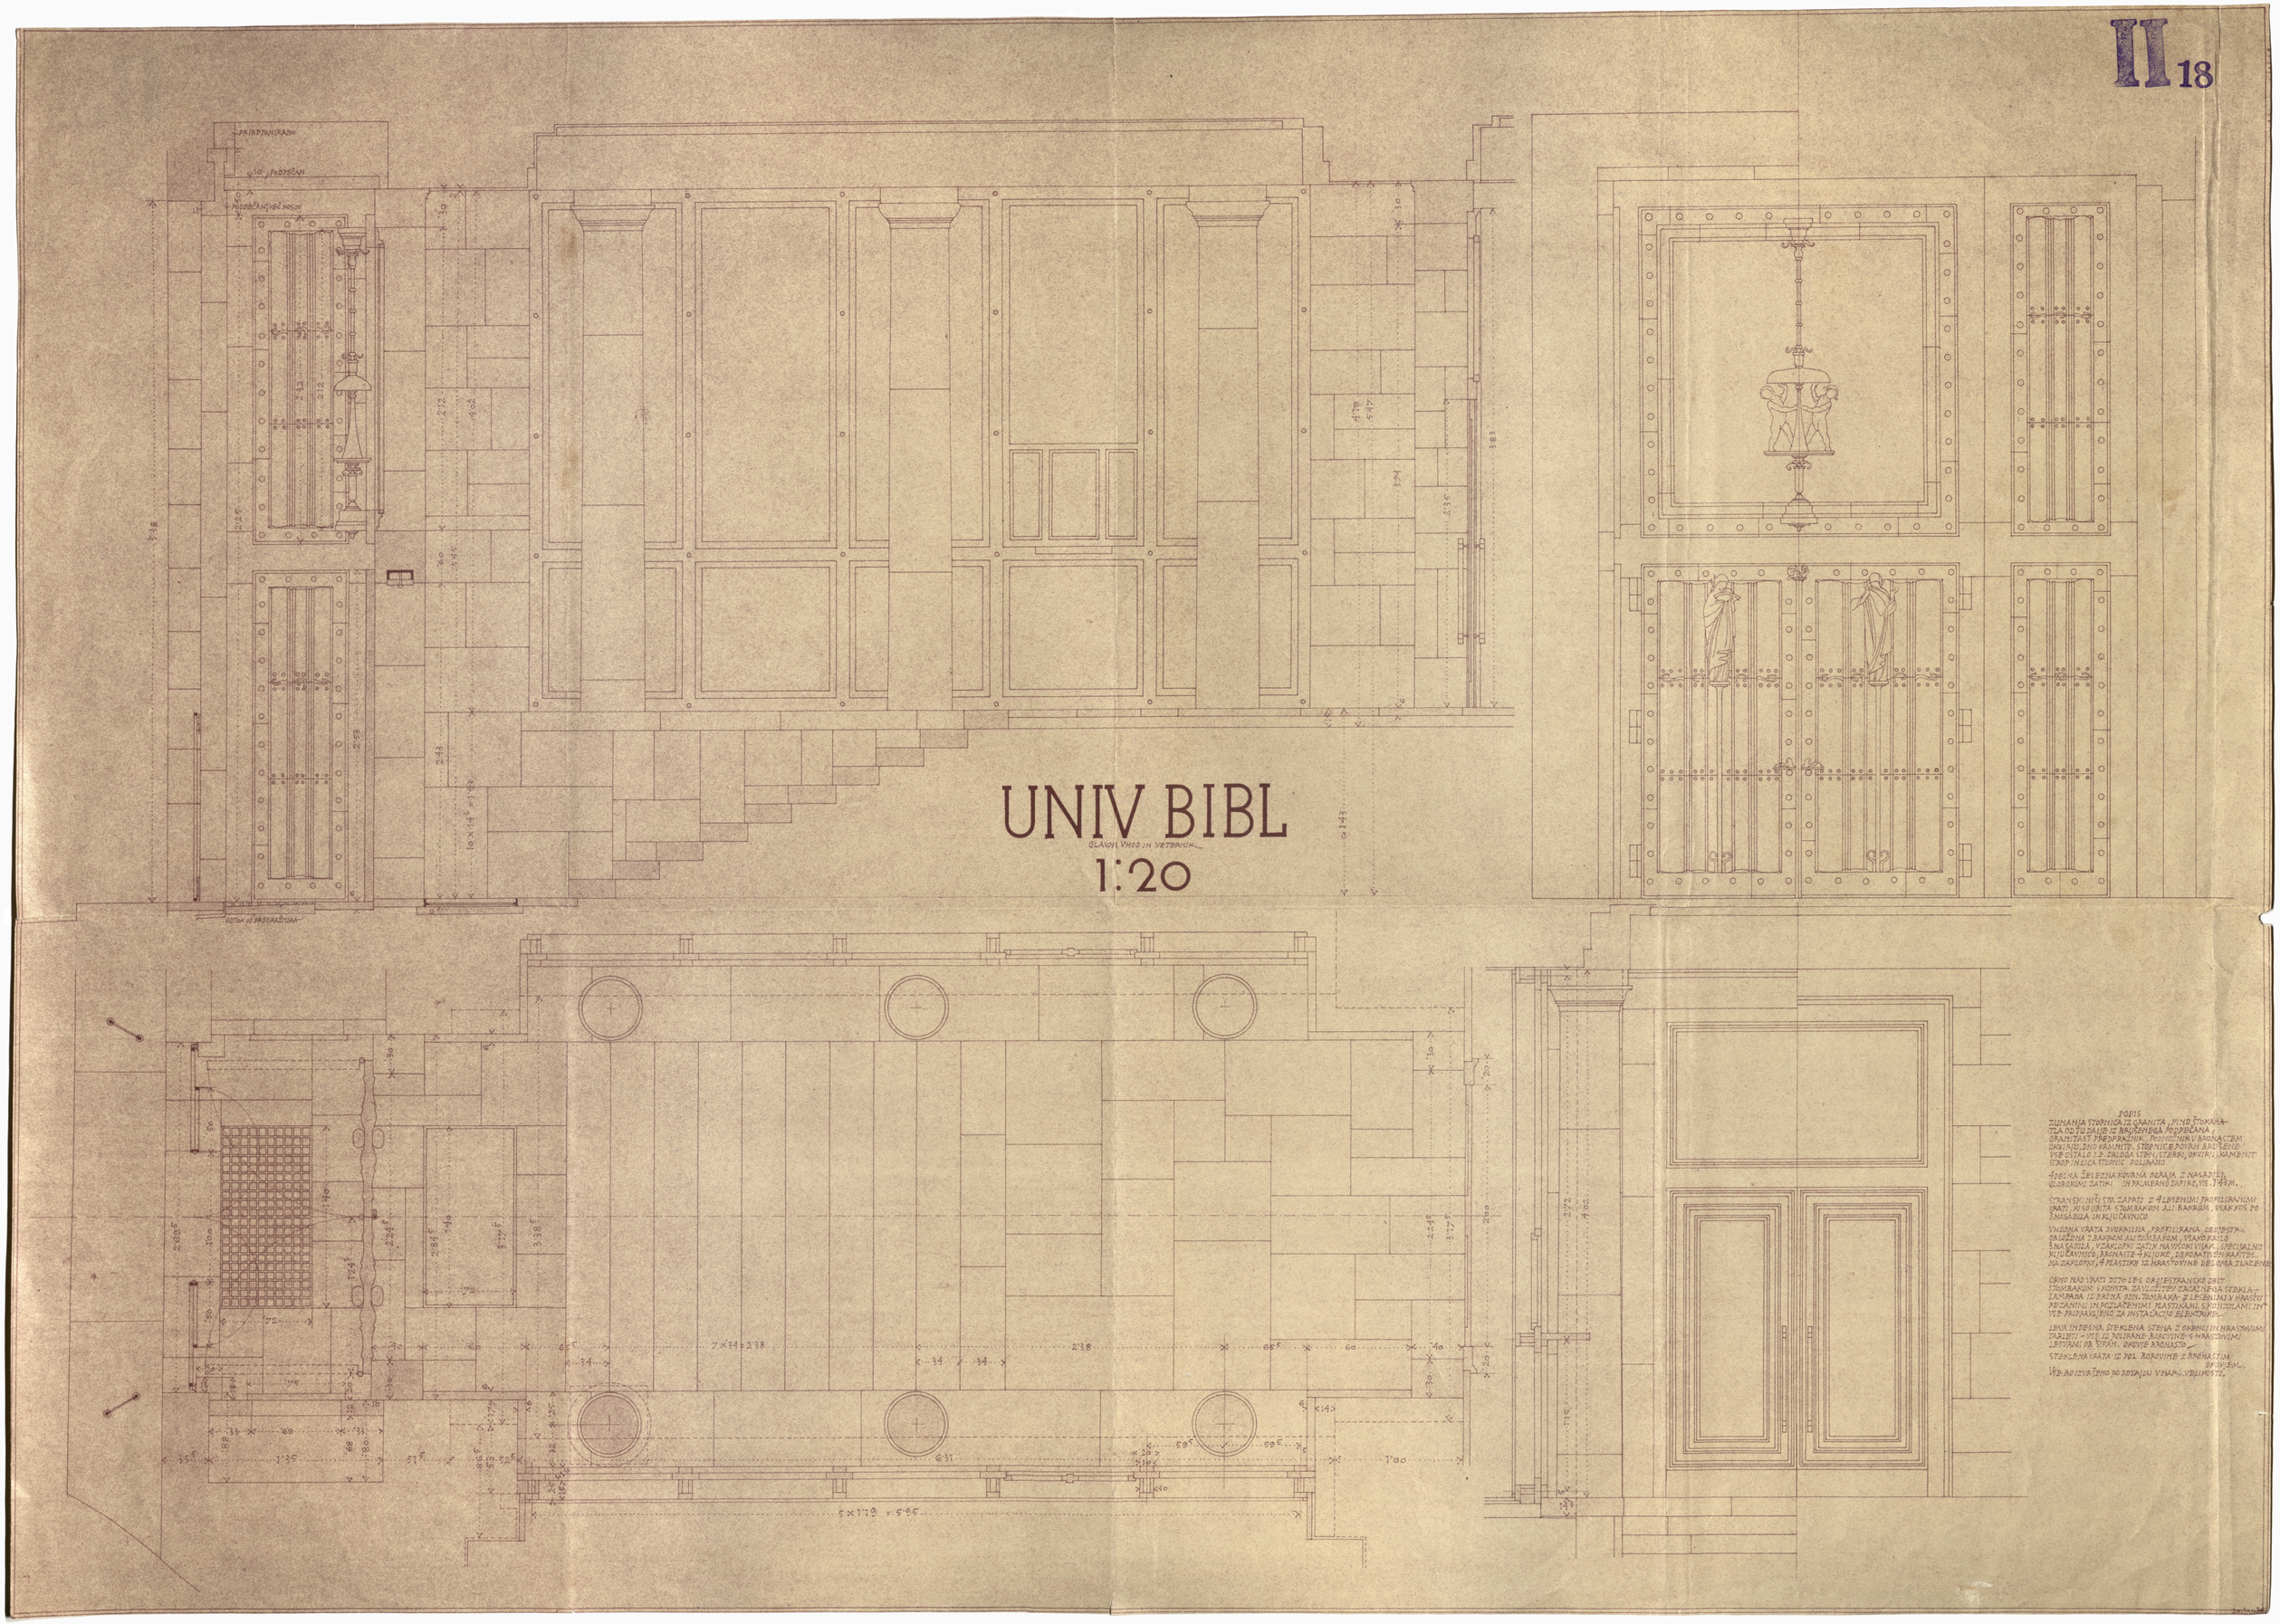
UNIV BIBL
GLAVNI VHOD IN VETERNIK
1:20
PODPEČAN
PODPEČAN VEČ KOSOV
DOTOK OD PREDRAŽNIKA
7×34=2·38
5×1·19=5·95
POPIS
ZUNANJA STOPNICA IZ GRANITA, FINO ŠTOKANA-
TLA OD TU DALJE IZ BRUŠENEGA PODPEČANA,
GRANITAST PREDRAŽNIK. PODNOŽNIK V BRONASTEM
OKVIRJU, DNO KAMNITO. STOPNICE POVRH BRUŠENE
VSE OSTALO I.E. OBLOGA STEN, STEBRI, OKVIRJI, KAMENIT
STROP IN LICA STOPNIC POLIRANO
4 DELNA ŽELEZNA KOVANA OGRAJA Z NASADILI,
GLOBOKIMI ZATIKI IN PRIMERNO ZAPIRO, VIS. 1·43 M.
STRANSKI NIŠI STA ZAPRTI Z 4 LESENIMI PROFILIRANIMI
VRATI, KI SO OBITA STOMBAKOM ALI BAKROM, VSAK KOS PO
3 NASADILA IN KLJUČAVNICO
VHODNA VRATA DVOKRILNA, PROFILIRANA, OBOJESTR-
OBLOŽENA Z BAKROM ALI TOMBAKOM, VSAKO KRILO
3 NASADILA, V ZAKLOPKI ZATIK NA VISOKI VIJAK, SPECIJALNO
KLJUČAVNICO, BRONASTE 4 KLJUKE, DEKORATIVEN KAPITEL
NA ZAKLOPKI, 4 PLASTIKE IZ HRASTOVINE DEL OMA ZLAČENE
OKNO NAD VRATI DTTO LES OBOJESTRANSKO OBIT
STOMBAKOM S KONSTR. ZAVLOŽITEV ZROALNEGA STEKLA-
LAMPADA IZ BRONA ODN. TOMBAKA Z LESENIMI V HRASTU
REZANIMI IN POZLAČENIMI PLASTIKAMI S KONZOLAMI IN
VSE PRIPRAVLJENO ZA INSTALACIJO ELEKTRIKE
LEVA IN DESNA STEKLENA STENA Z OKENCI IN HRASTOVIMI
TARLETI - VSE IZ POLIRANE BOROVINE S HRASTOVIMI
LETVAMI OB ŠIPAH. OKOVJE BRONASTO
STEKLENA VRATA IZ POL. BOROVINE Z BRONASTIM
OKOVJEM.
VSE BO IZVRŠENO DO DETAJLU V NAR. VELIKOSTI.