UNIVERZITETNA KNJIŽNICA V LJUBLJANI

KANALIZACIJA

1 : 100

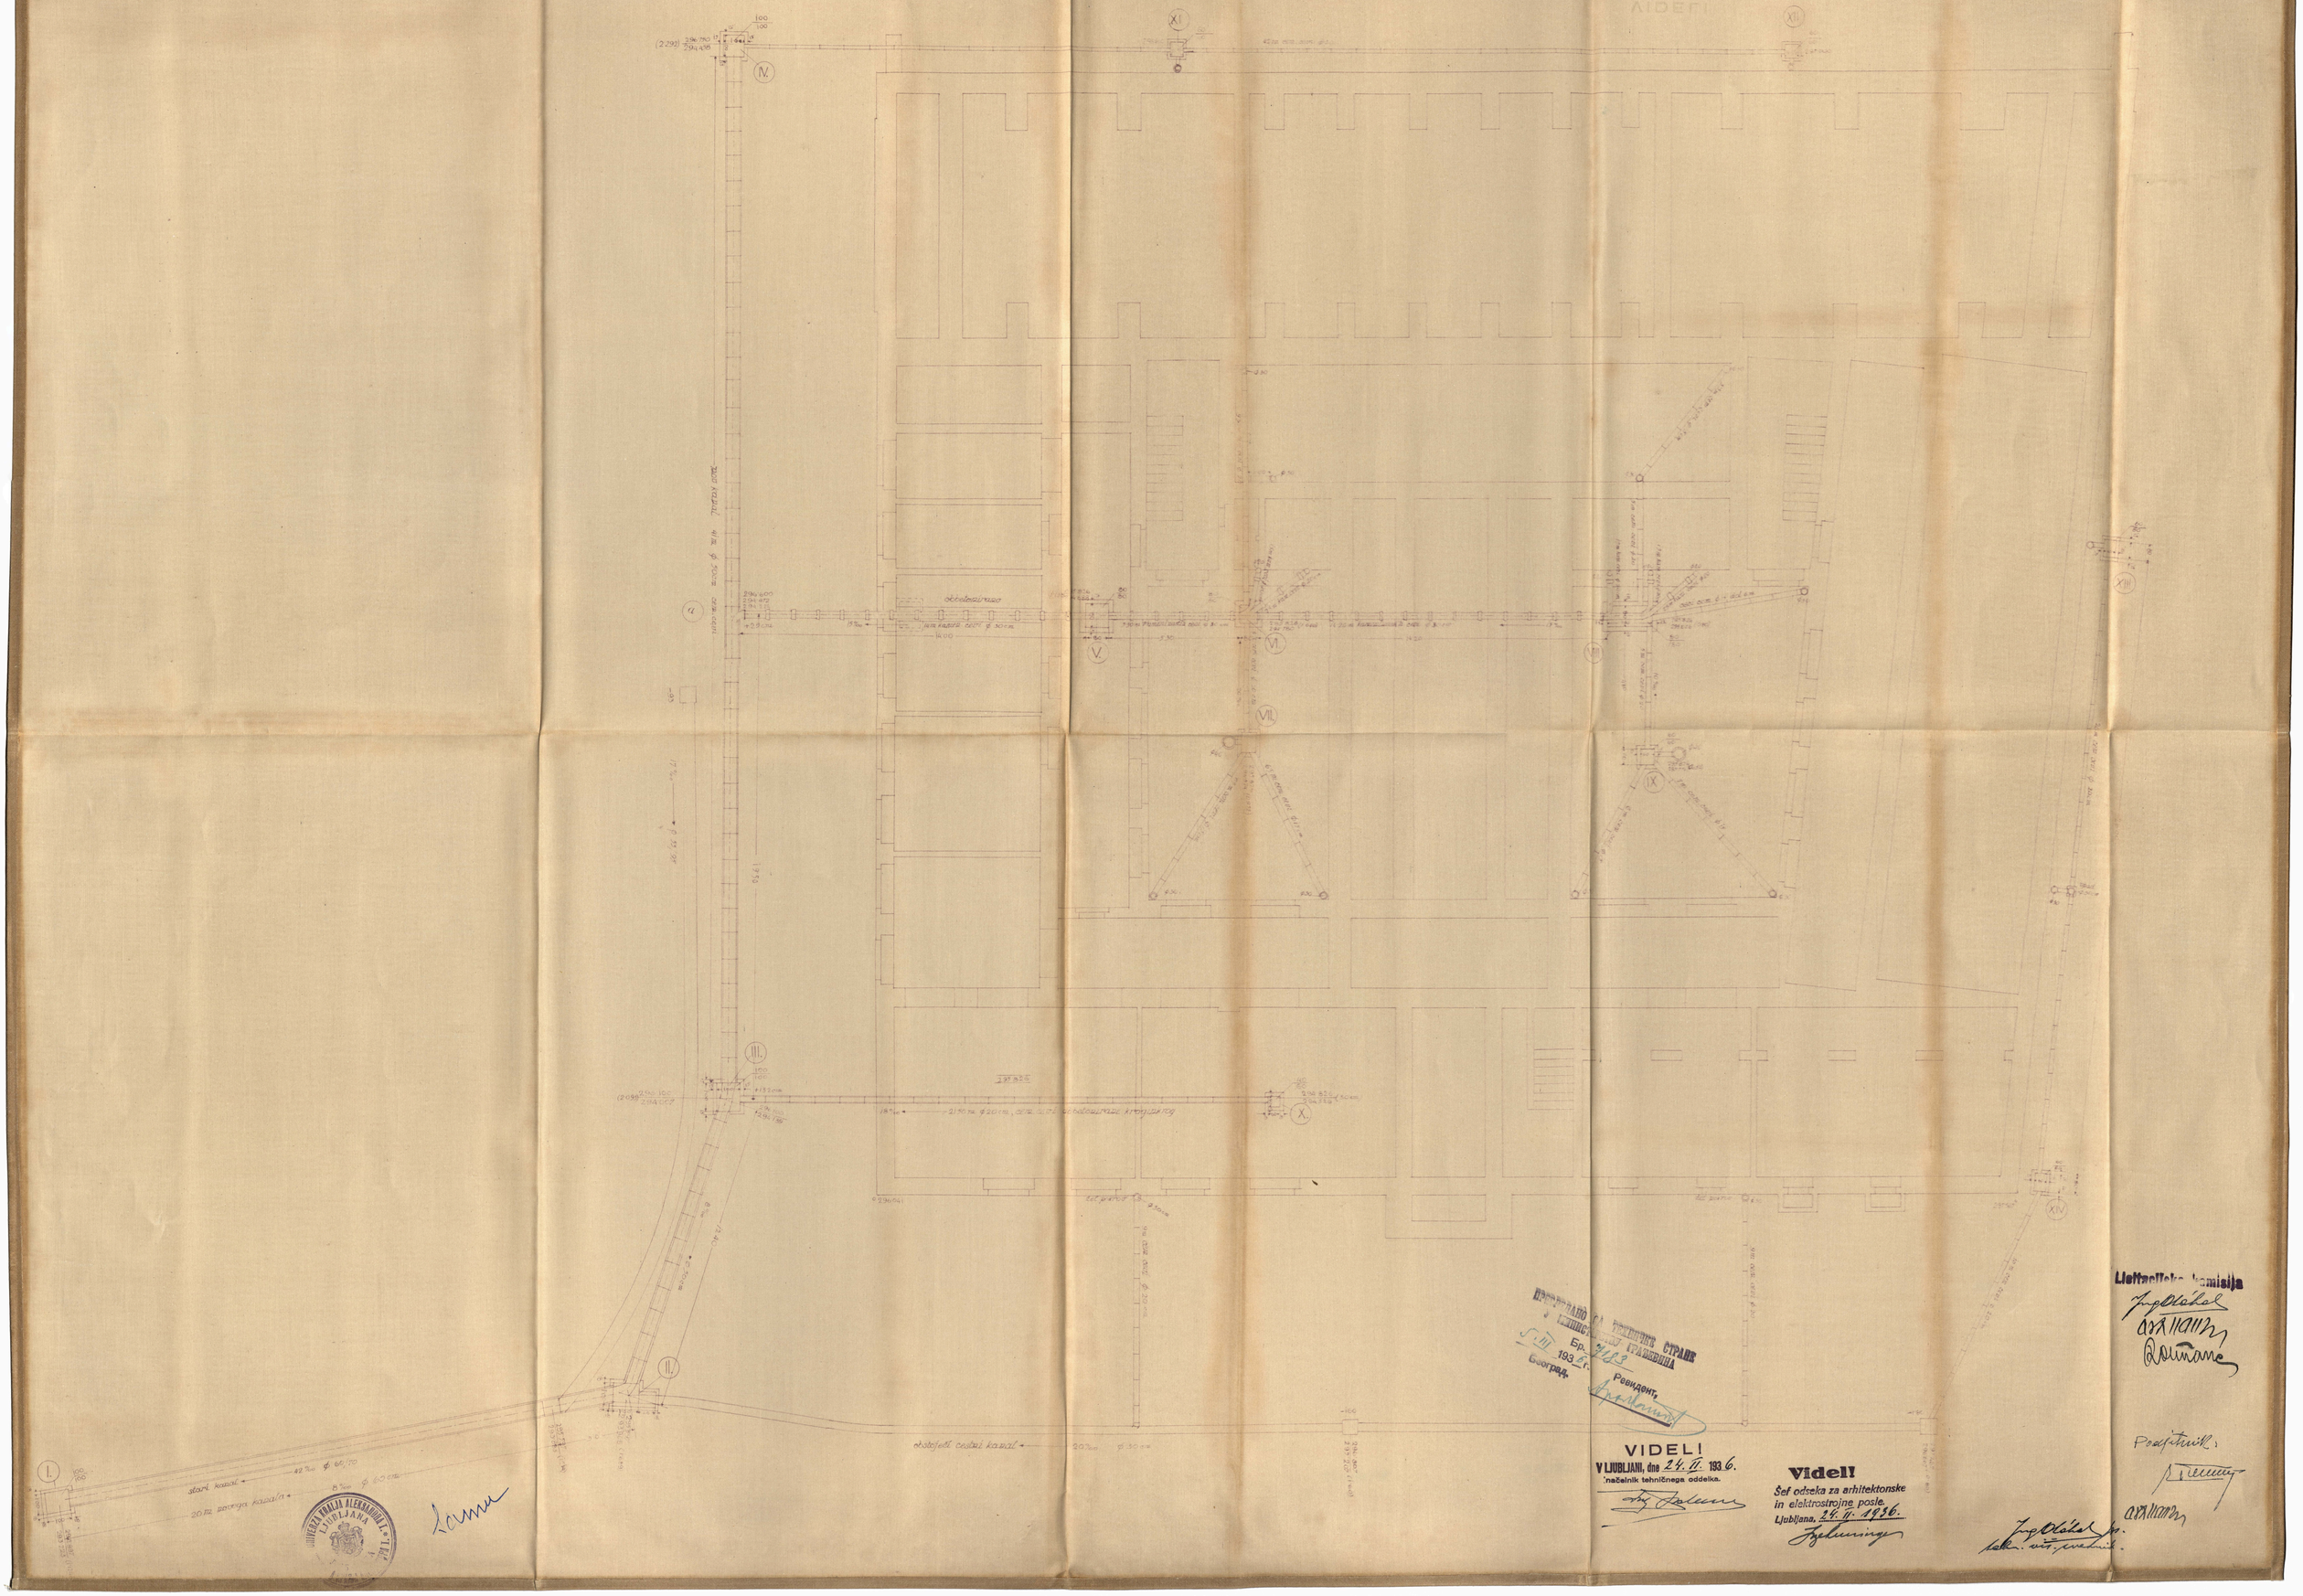

VIDEL!
V LJUBLJANI, dne 24. II. 1936.
načelnik tehničnega oddelka.

Videl!
Šef odseka za arhitektonske in elektrostrojne posle.
Ljubljana, 24. II. 1936.

Ljubljanska komisija

Predstavnik: