GENERELNA SKICA ZA POSLOPJE UNIVERZITETNE KNJIŽNICE V LJUBLJANI.

M 1:200.

Knjigotrško Prosvete
KRALJEVINE JUGOSLAVIJE
Ministarstvo Prosvete

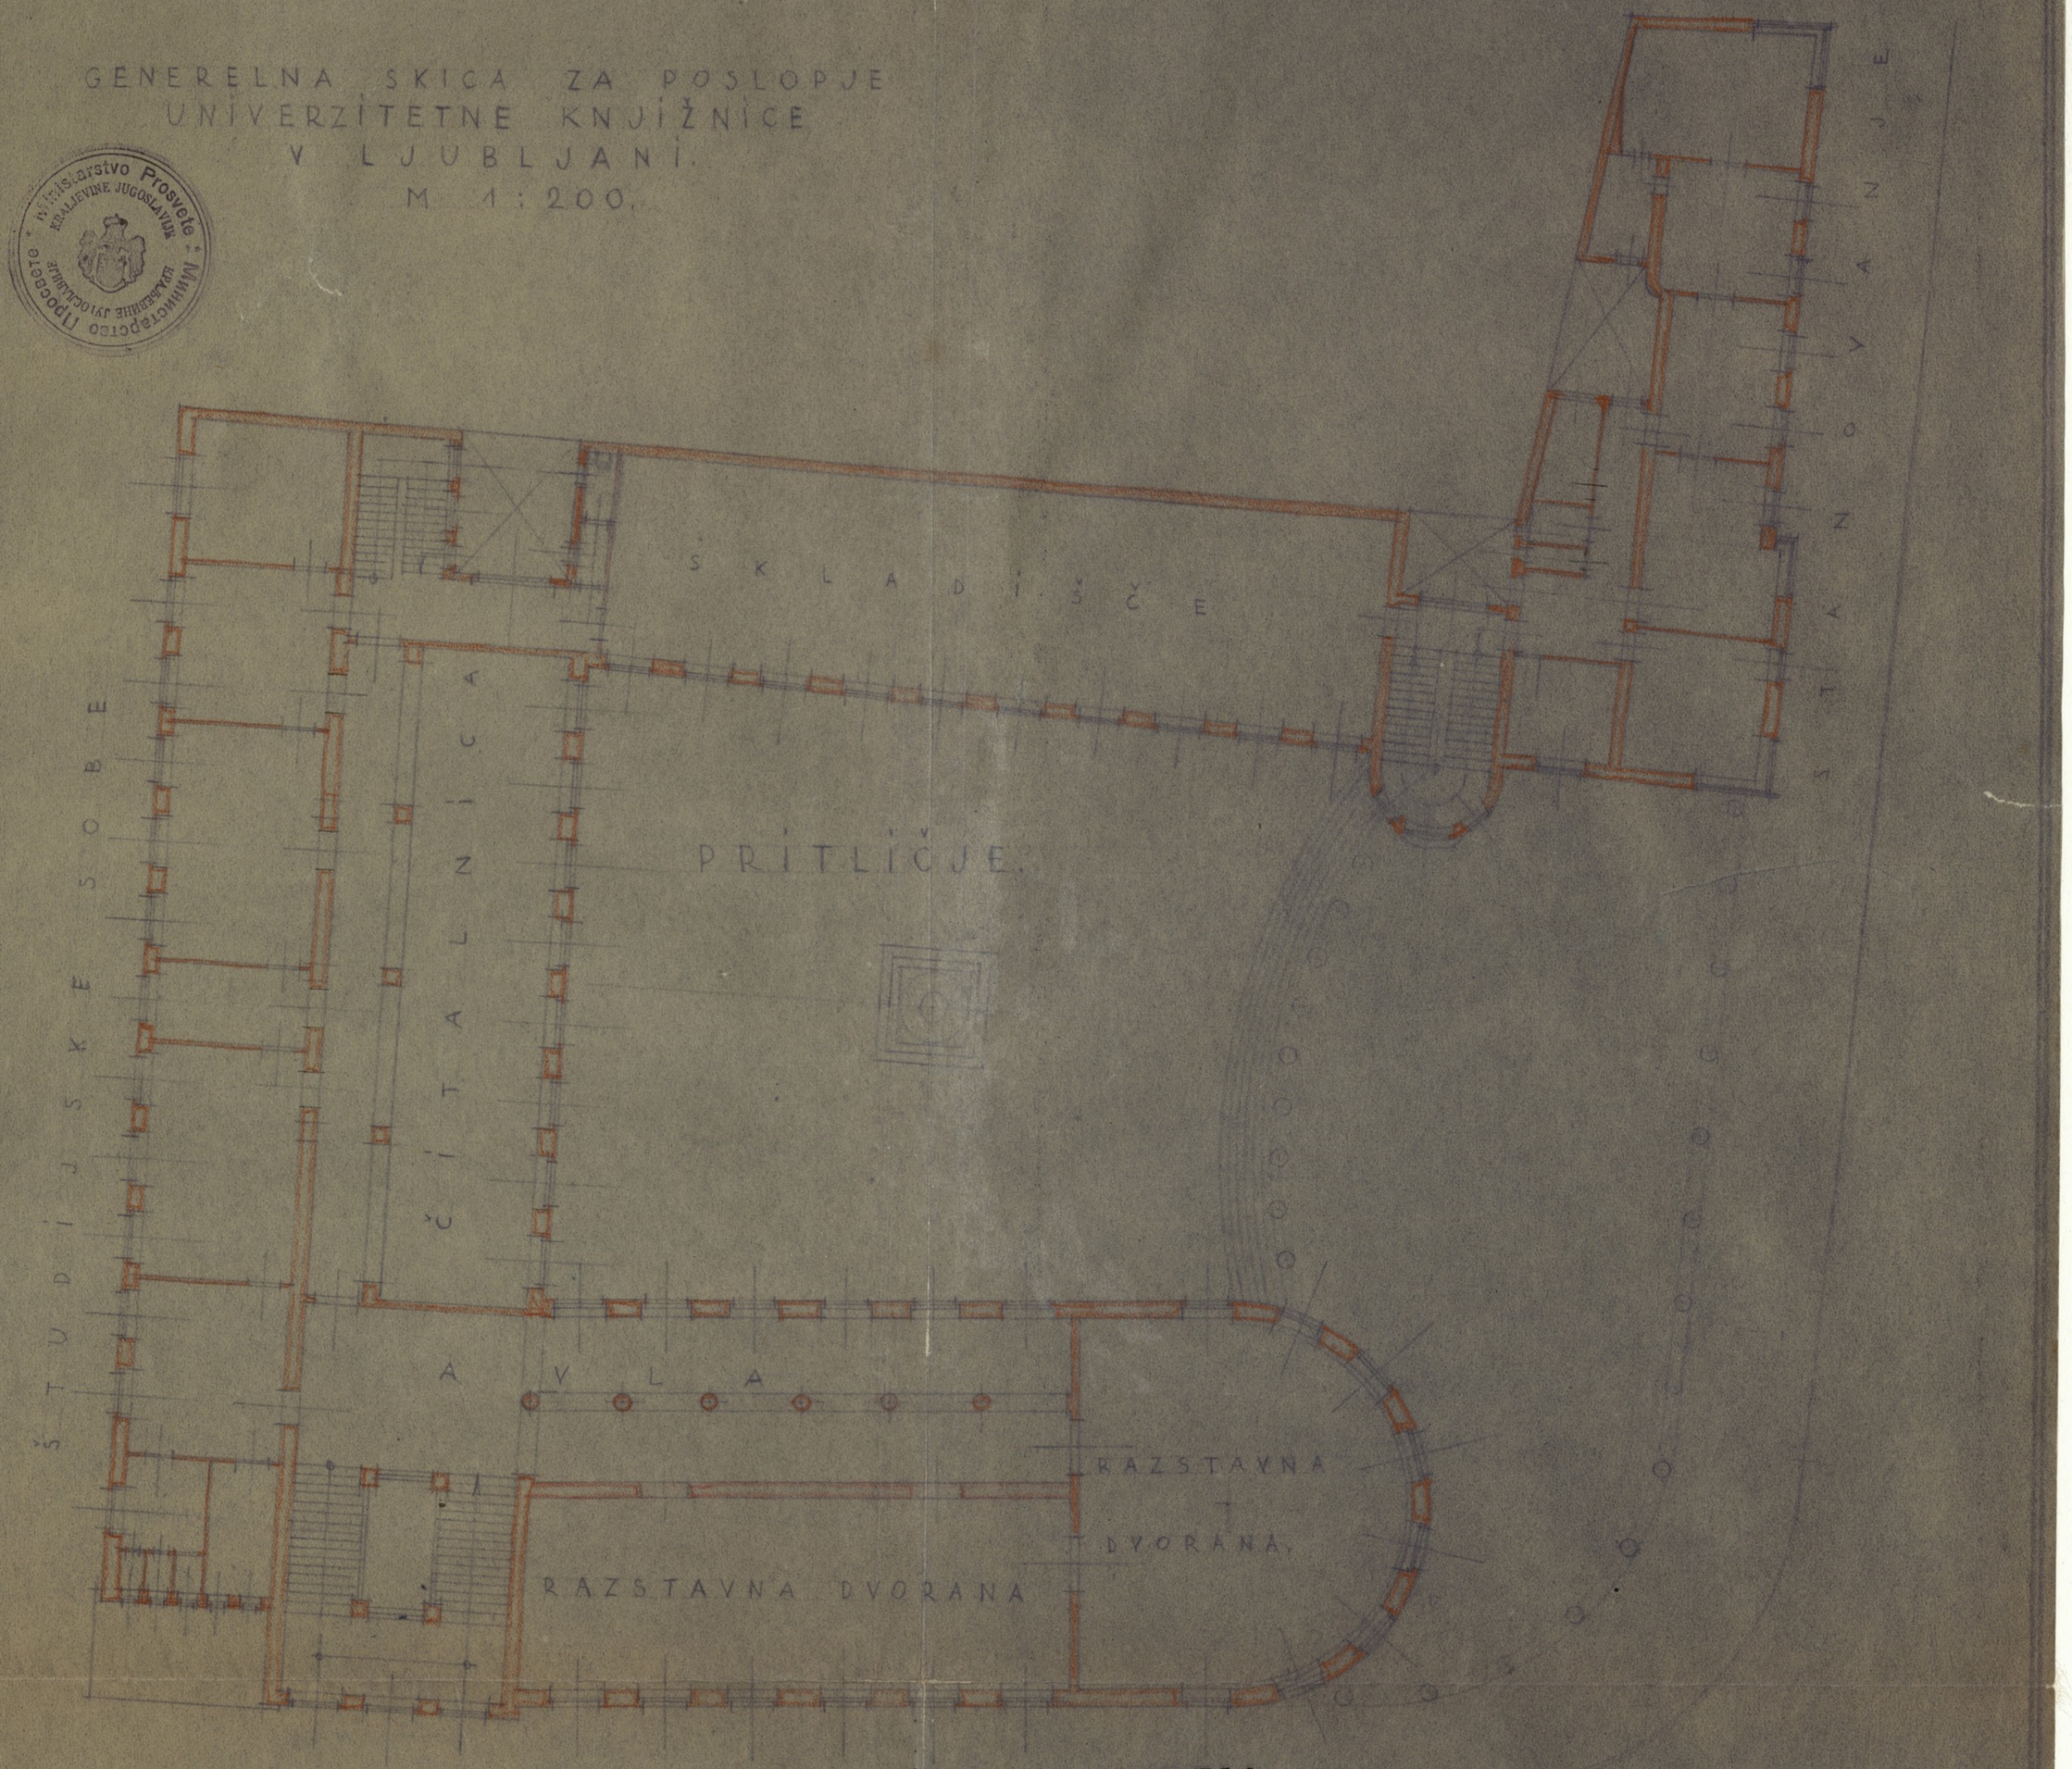

VIDEL!

Šef odseka za visoke zgradbe.

Ljubljana

22. II. 1930.