UNIVERZITETNA KNJIŽNICA V LJUBLJANI

STREHA

1 : 100

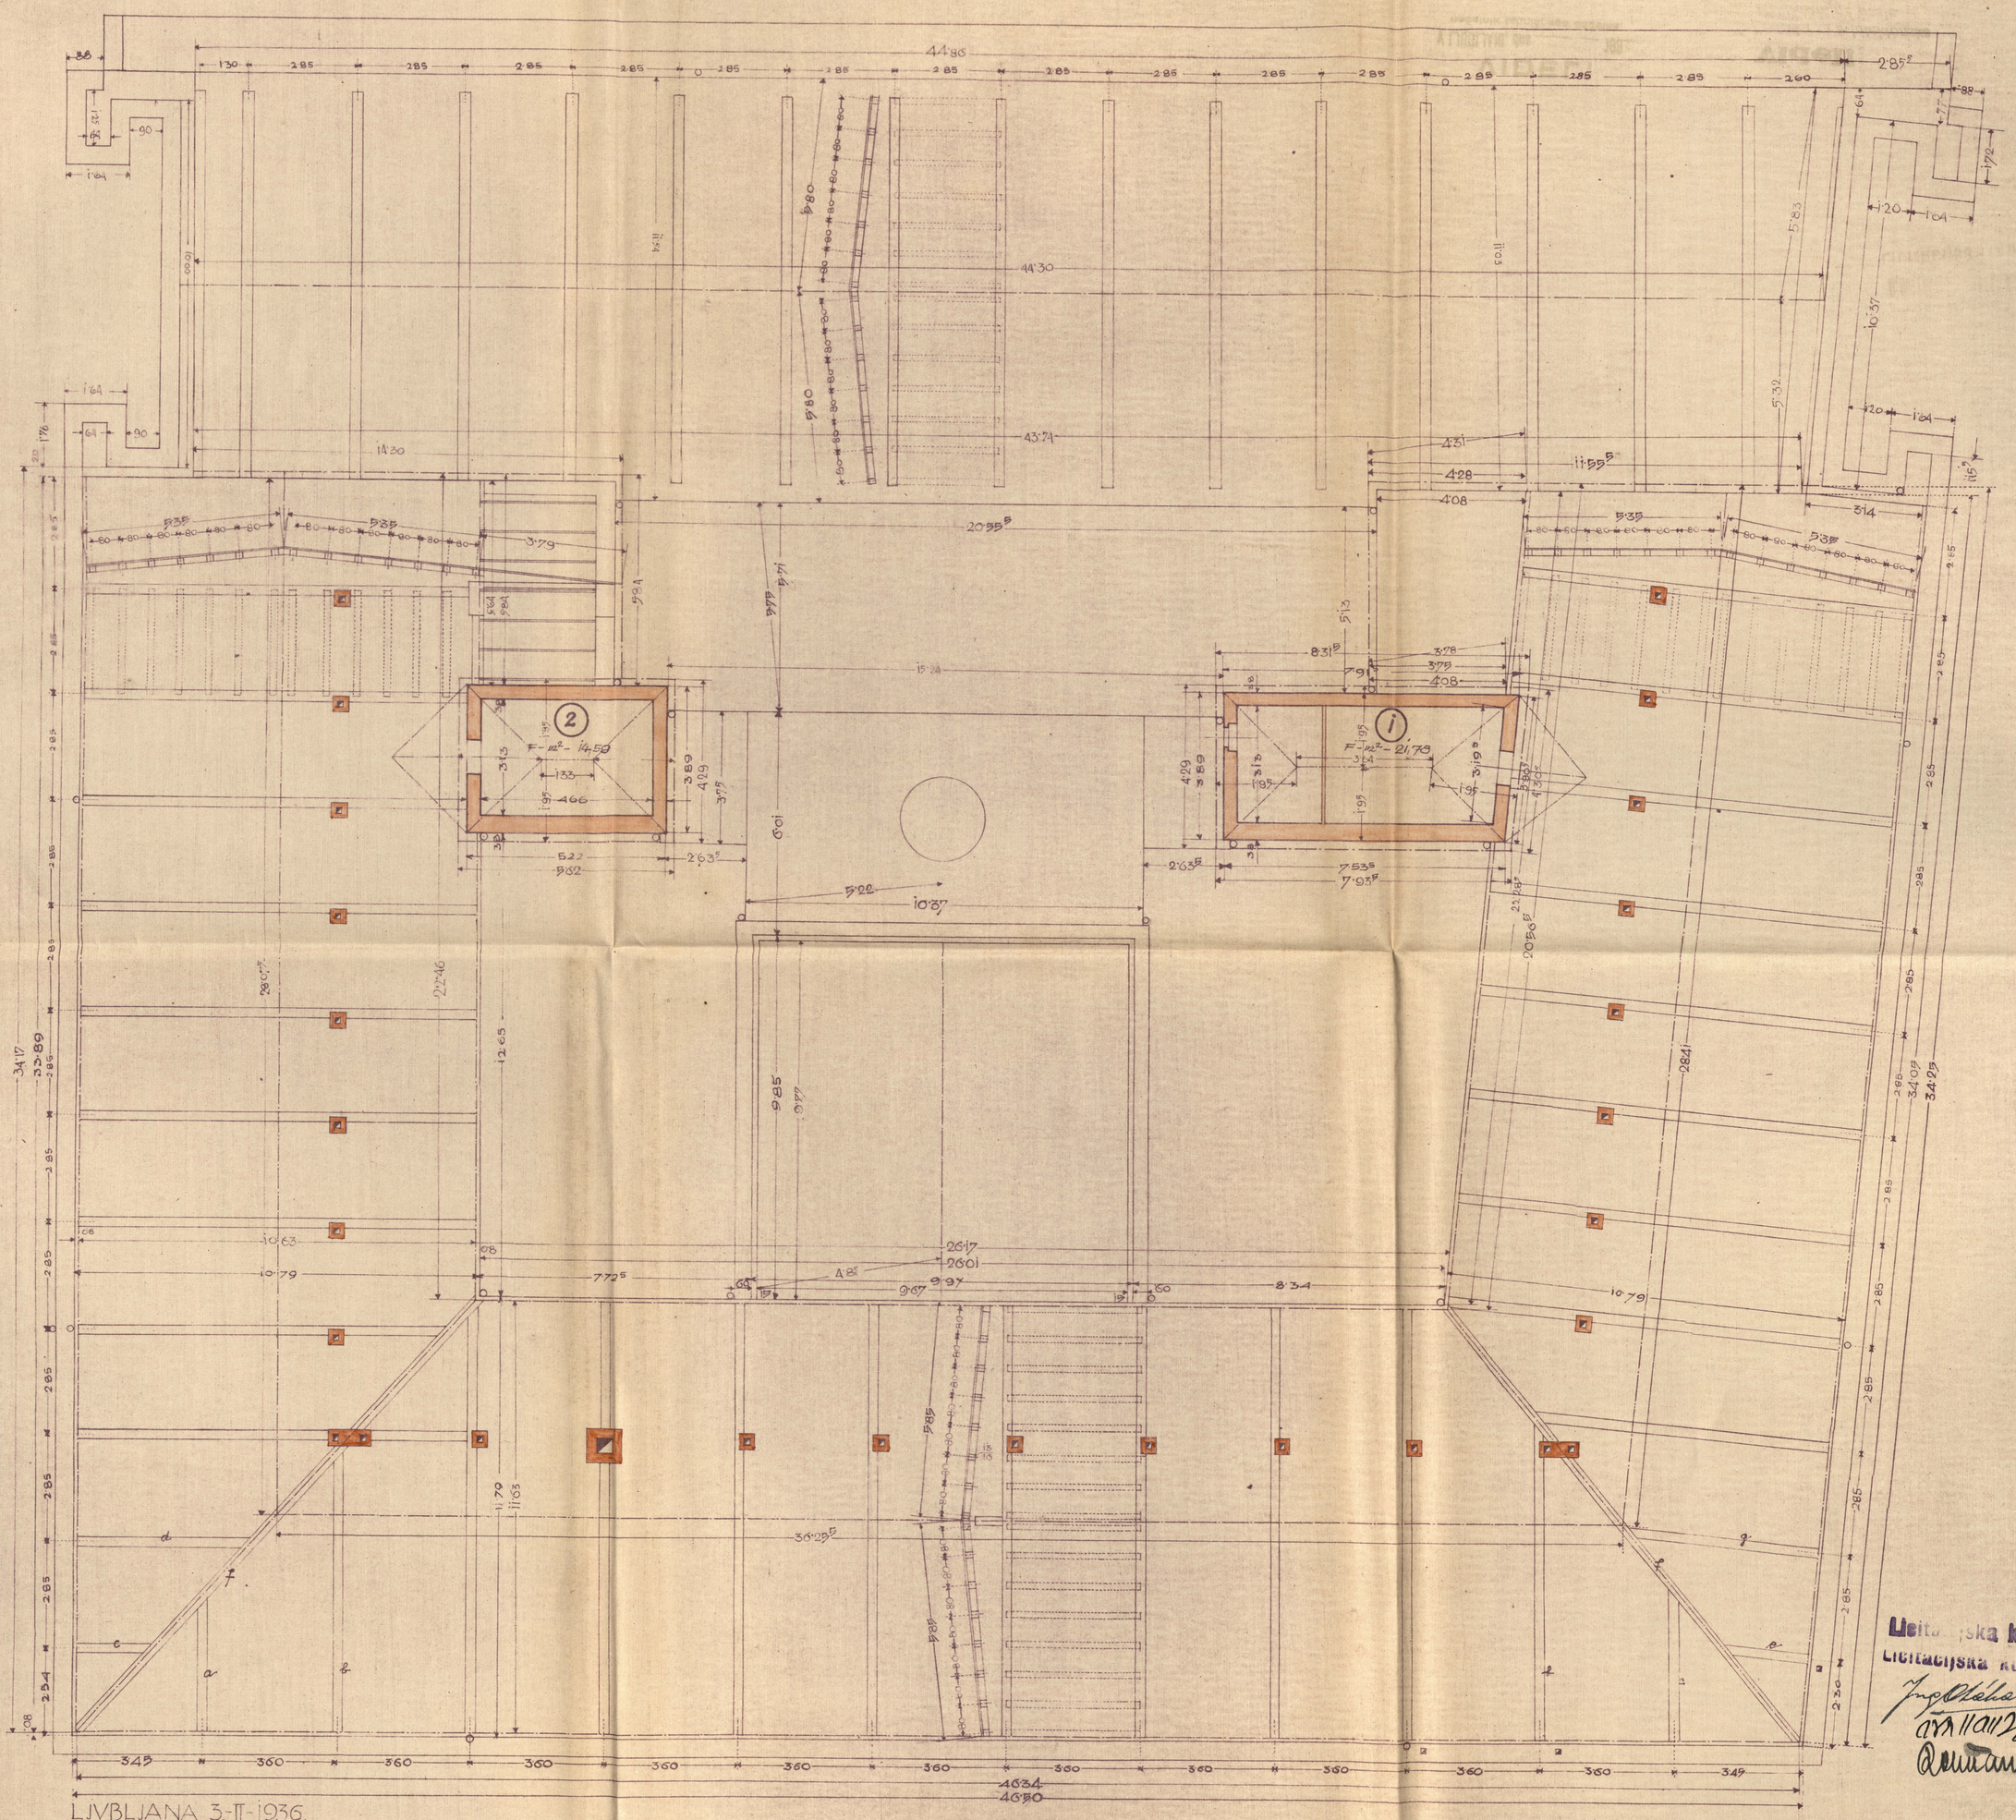

Licitacijska komisija

Licitacijska komisija

ПРЕГЛЕДАНО СА ГРАЂЕВИНСКЕ СТРАНЕ У МИНИСТАРСТВУ ГРАЂЕВИНА

Бр. 7183

5. III 1936 г.

Београд.

Ревидент,

VIDELI

V LJUBLJANI, dne 24. II. 1936.

načelnik tehničnega oddelka.

Videl!

Šef odseka za arhitektonske in elektrostrojne posle.

Ljubljana, 24. II. 1936.

Projektirali:

PO NAČRTU PROF. PLEČNIKA

NAPISAL:

tehn. tit. pomočnik.

UNIVERZA KRALJA ALEKSANDRA I. LJUBLJANA