ŠT	5.	OBRAČUNSKI NAČRT
		VIŠINE GLEJ NAČRT ŠT. 8.
M	1:100	III. NADSTROPJE

UNIVERZITETNA KNJIŽNICA V LJUBLJANI

III. NADSTROPJE

1 : 100

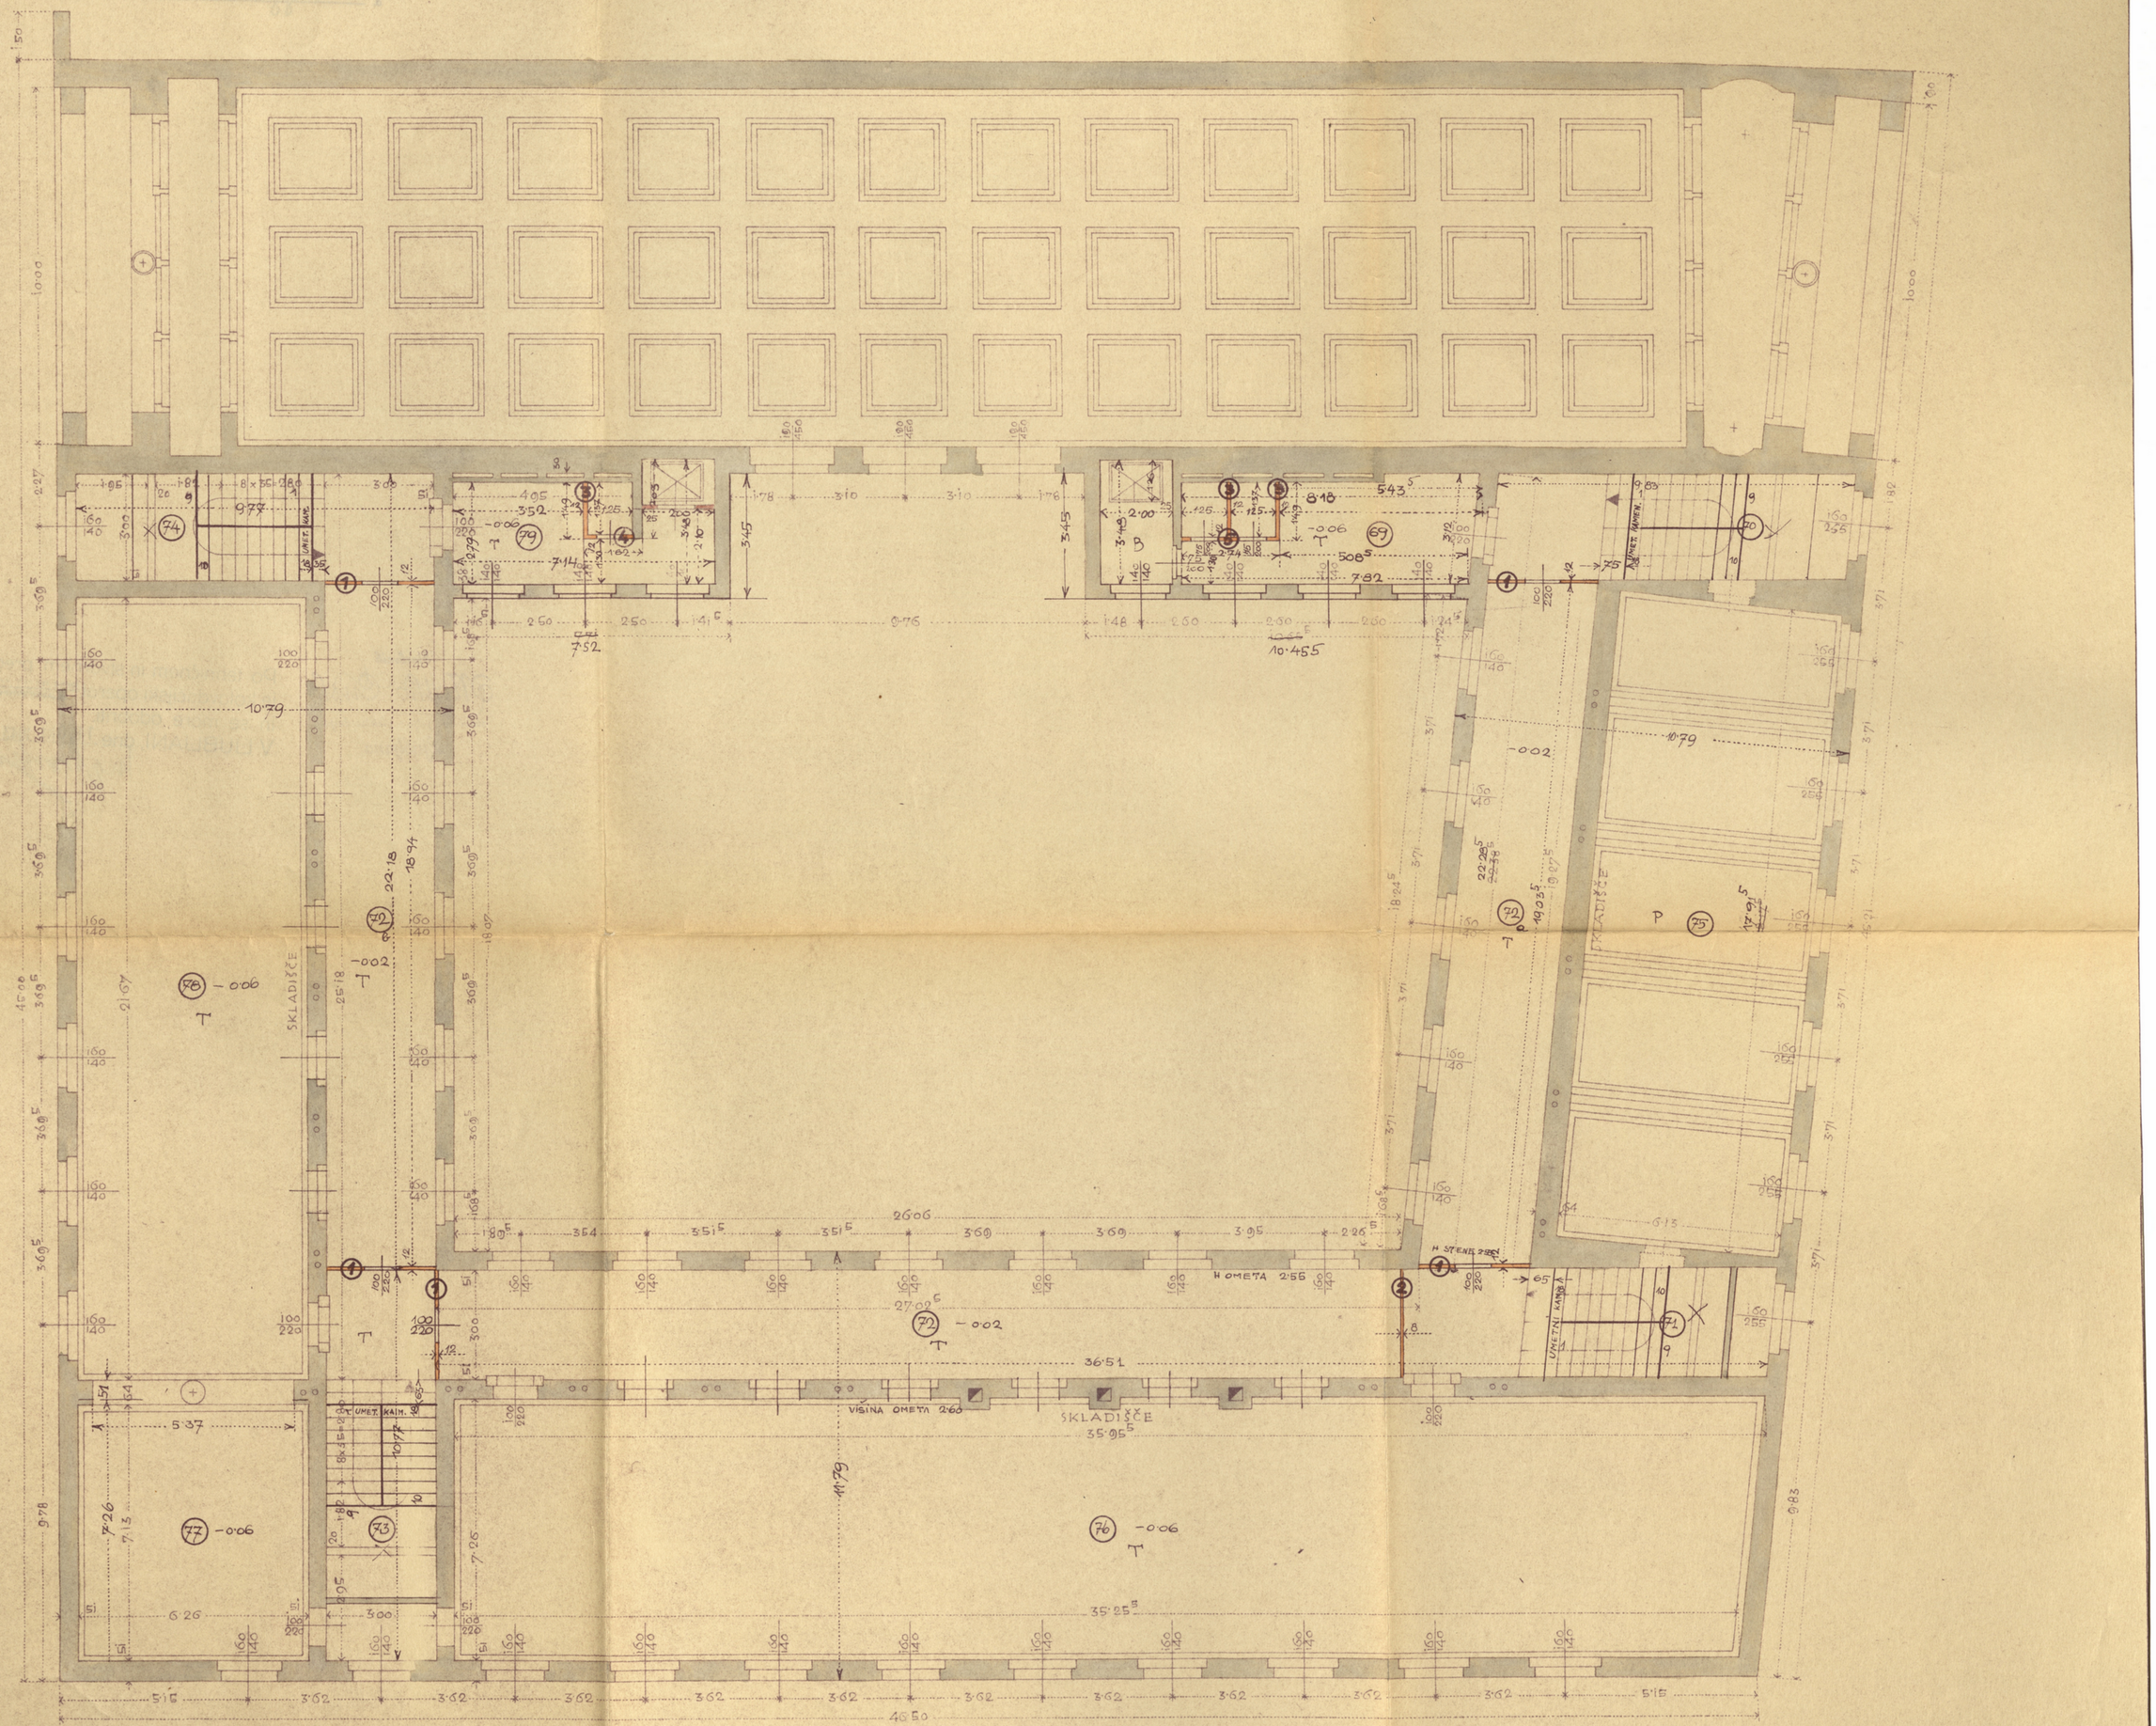

5

DRŽ. ARHIV LJUBLJANA

Videli v/na Ljubljani dne 22. Maj 1943 19

člani kolavdacijske komisije:

1. Zupančič
2. Mlakar
3. Logar

Stavbenik

Matko Cuk

stavb. podjetje - elektro žaga

Ljubljana

Po tehničnem in stvarnem pregledu je kolavdacijski operat ~~brez pogojev v redu~~ ~~s popravki urejen~~ in se more odobriti.

V LJUBLJANI, dne 18. Okt. 1943 19