UNIVERZITETNA KNJIŽNICA V LJUBLJANI

II. NADSTROPJE

1 : 100

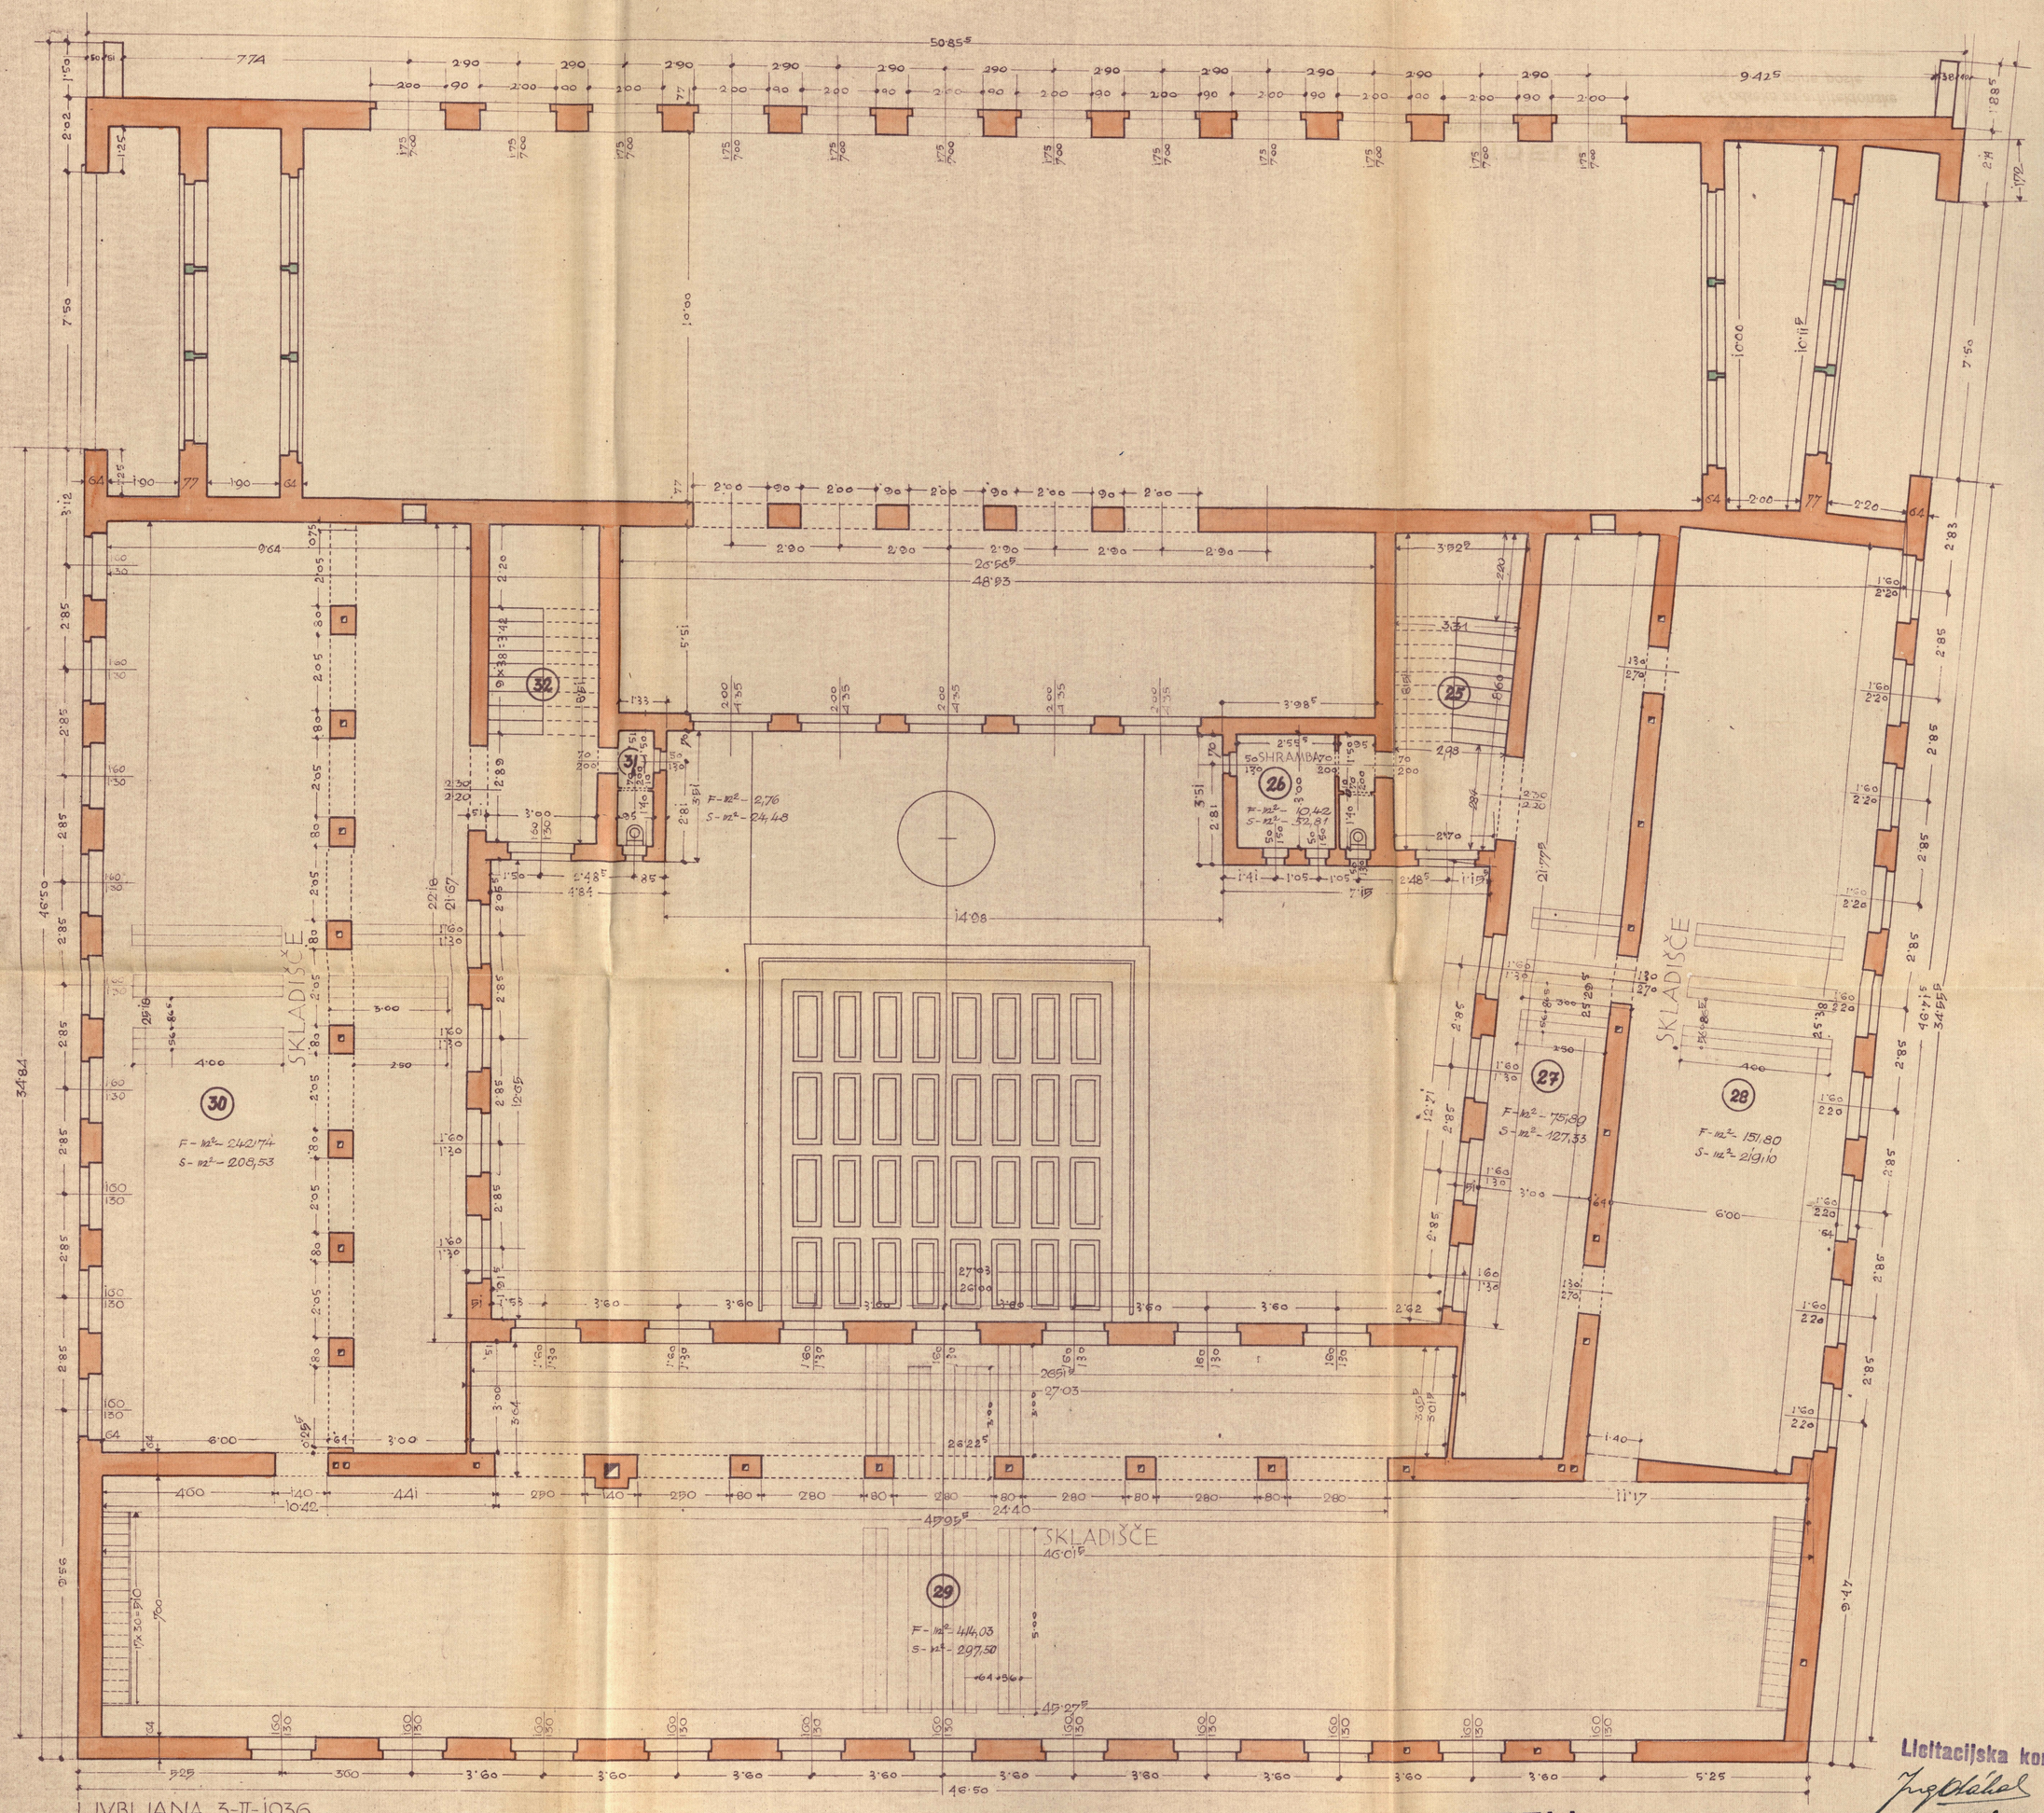

LJUBLJANA 3.-II.-1936.

ПРЕГЛЕДАНО СА ТЕХНИЧКЕ СТРАНЕ
У МИНИСТАРСТВУ ГРАЂЕВИНА
Бр. 7193.
5. III 1936 г. Ревидент,
Београд.

VIDELI
V LJUBLJANI, dne 24. II. 1936.
načelnik tehničnega oddelka.

Videl!
Šef odseka za arhitektonske in elektrostrojne posle.
Ljubljana, 24. II. 1936

Licitacijska komisija

PO NAČRTU PROF. PLEČNIKA
IZDELAL:
tehn. viš. svetnik.

Projektirali:

UNIVERZA KRALJA ALEKSANDRA I. LJUBLJANA
KNJIŽNICA KRALJA ALEKSANDRA I.
LJUBLJANA