UNIVERZITETNA KNJIŽNICA V LJUBLJANI

KLET

1 : 100

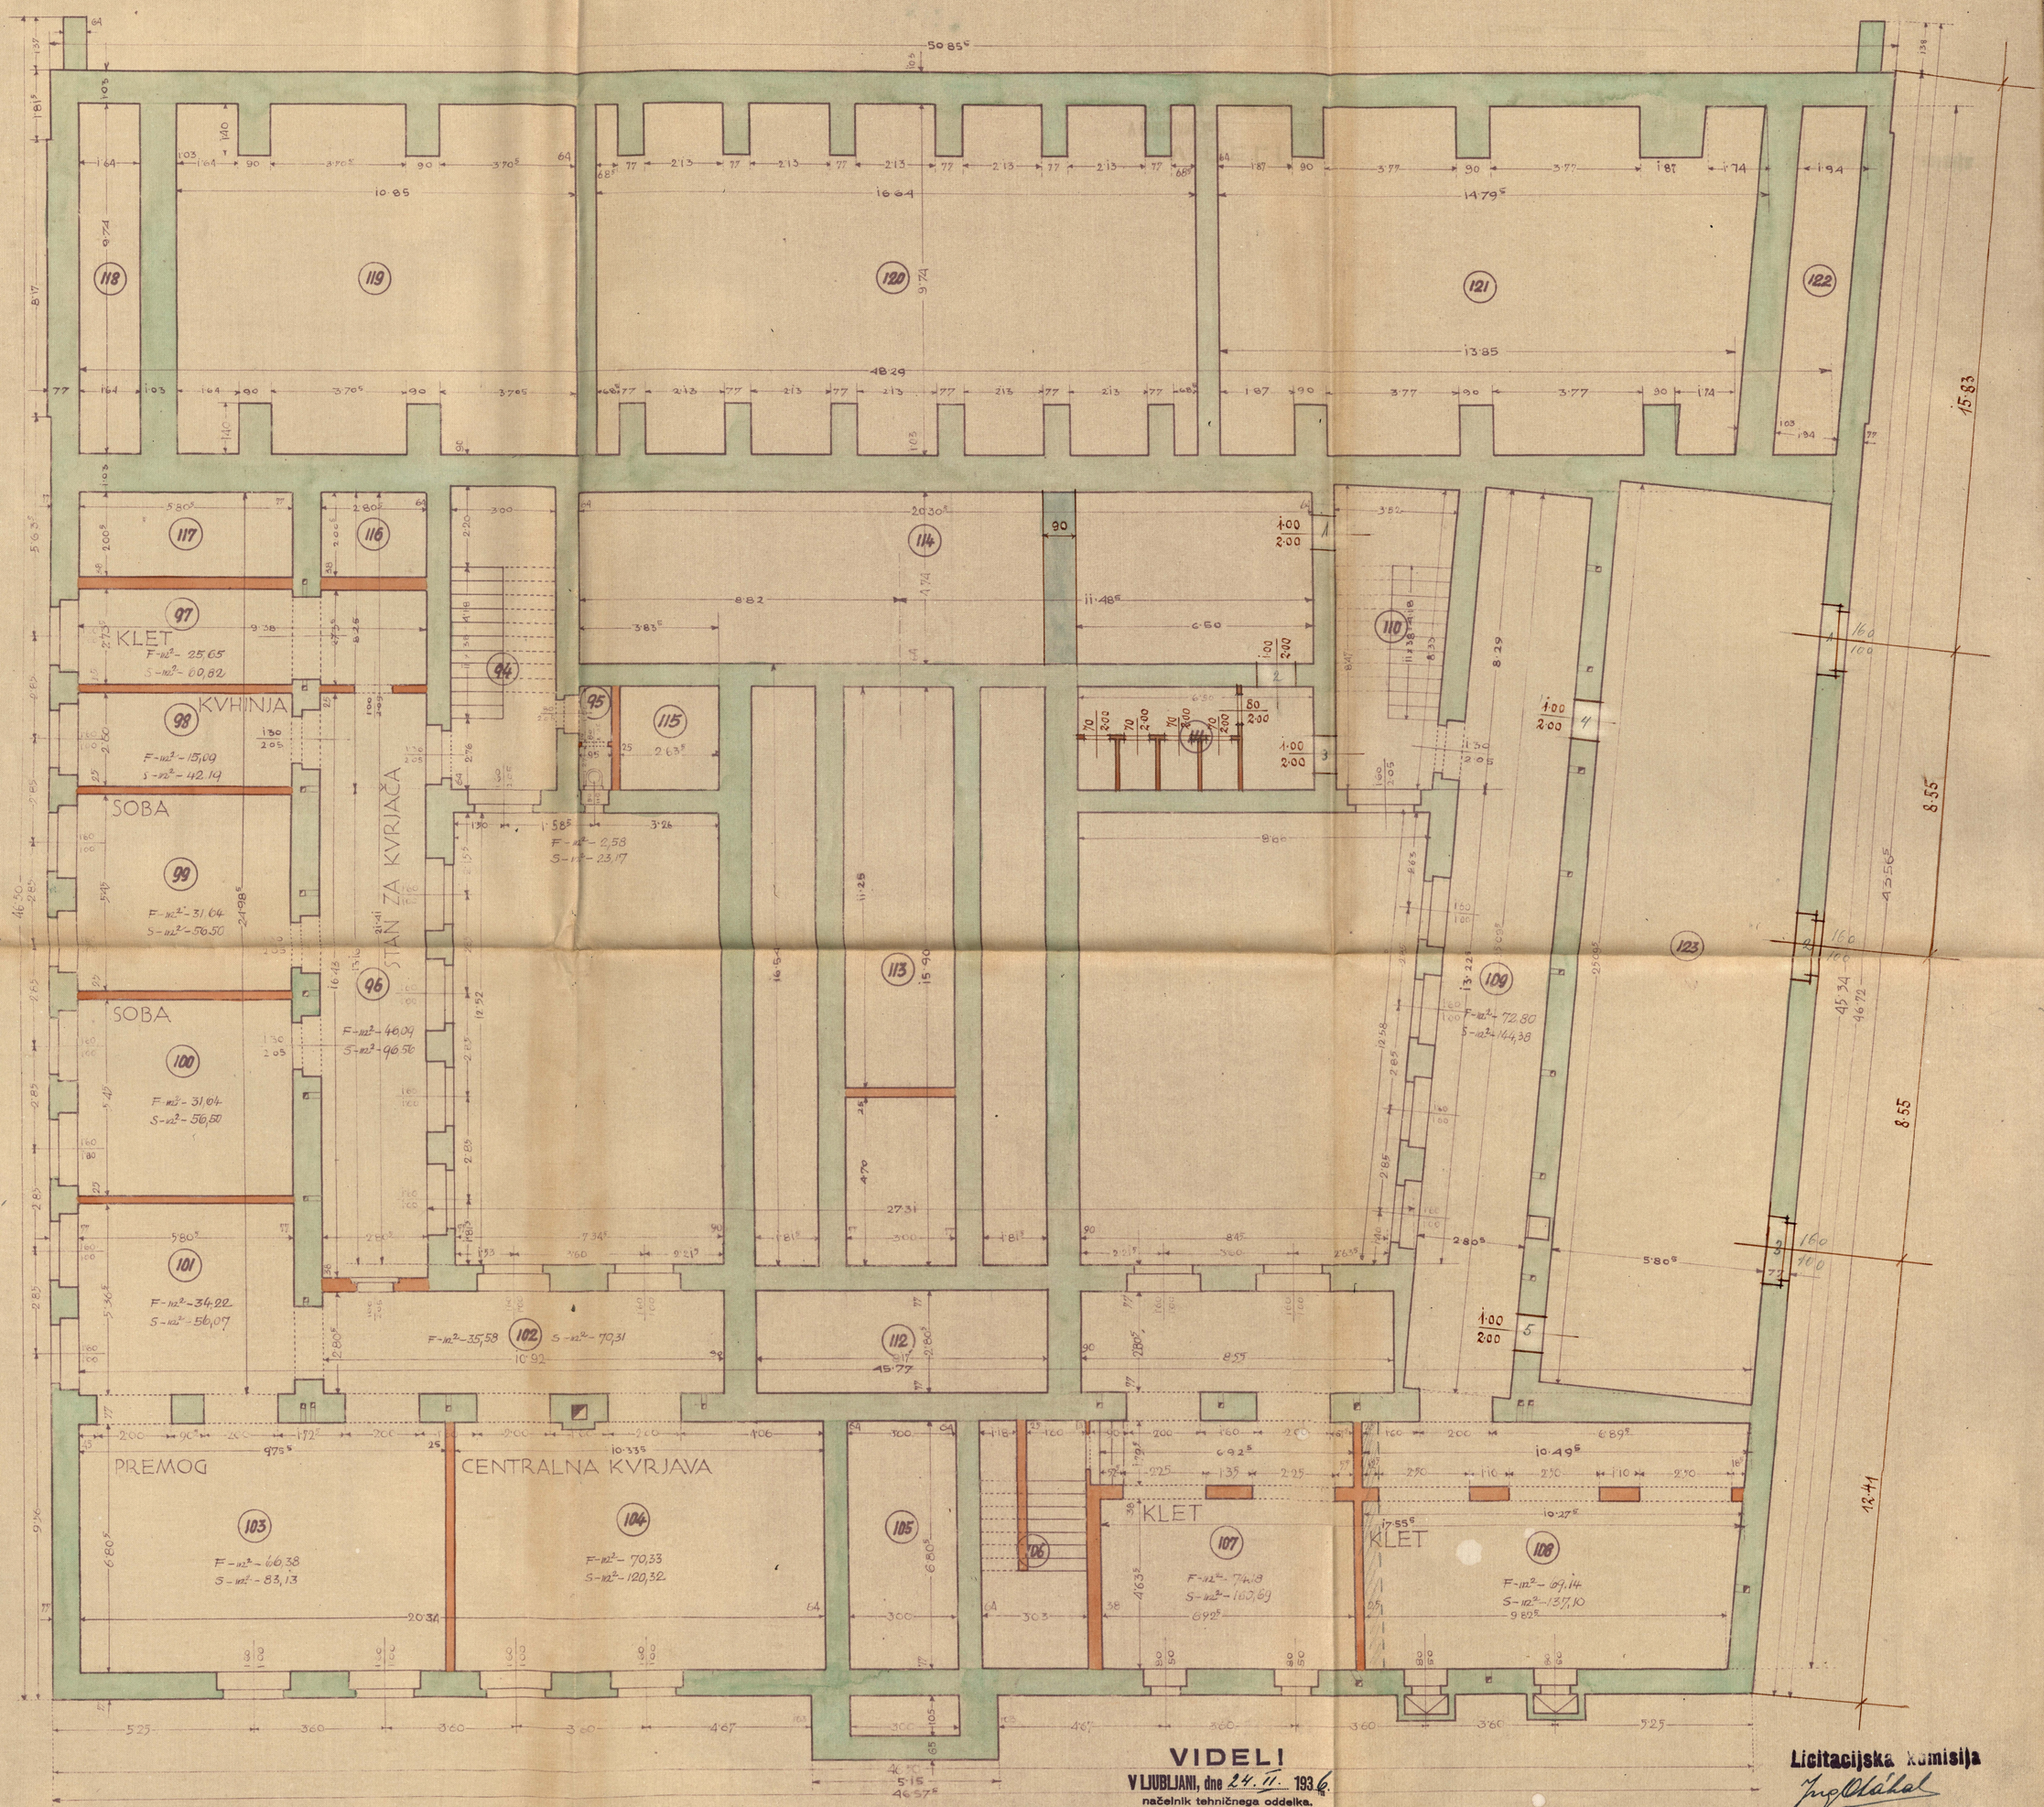

LJUBLJANA 3.-II.-1936.

VIDELI
V LJUBLJANI, dne 24. II. 1936.
načelnik tehničnega oddelka.

Videl!
Šef odseka za arhitektonske in elektrostrojne posle.
Ljubljana, 24. II. 1936.

Licitacijska komisija

PO NAČRTU PROF. PLEČNIKA RISAL:

Poverjenik:

Tehn. viš. svetnik.

PREDSEDNIK MINISTRSKEGA SVETA
U MINISTARSKI PREDSEDNIK
Br. 7193
1. III 1936 г.
Београд.
Ревидент,

UNIVERZA KRALJA ALEKSANDRA I. V LJUBLJANI