UNIVERZITETNA KNJIŽNICA V LJUBLJANI

PREREZ B-B · 1:50

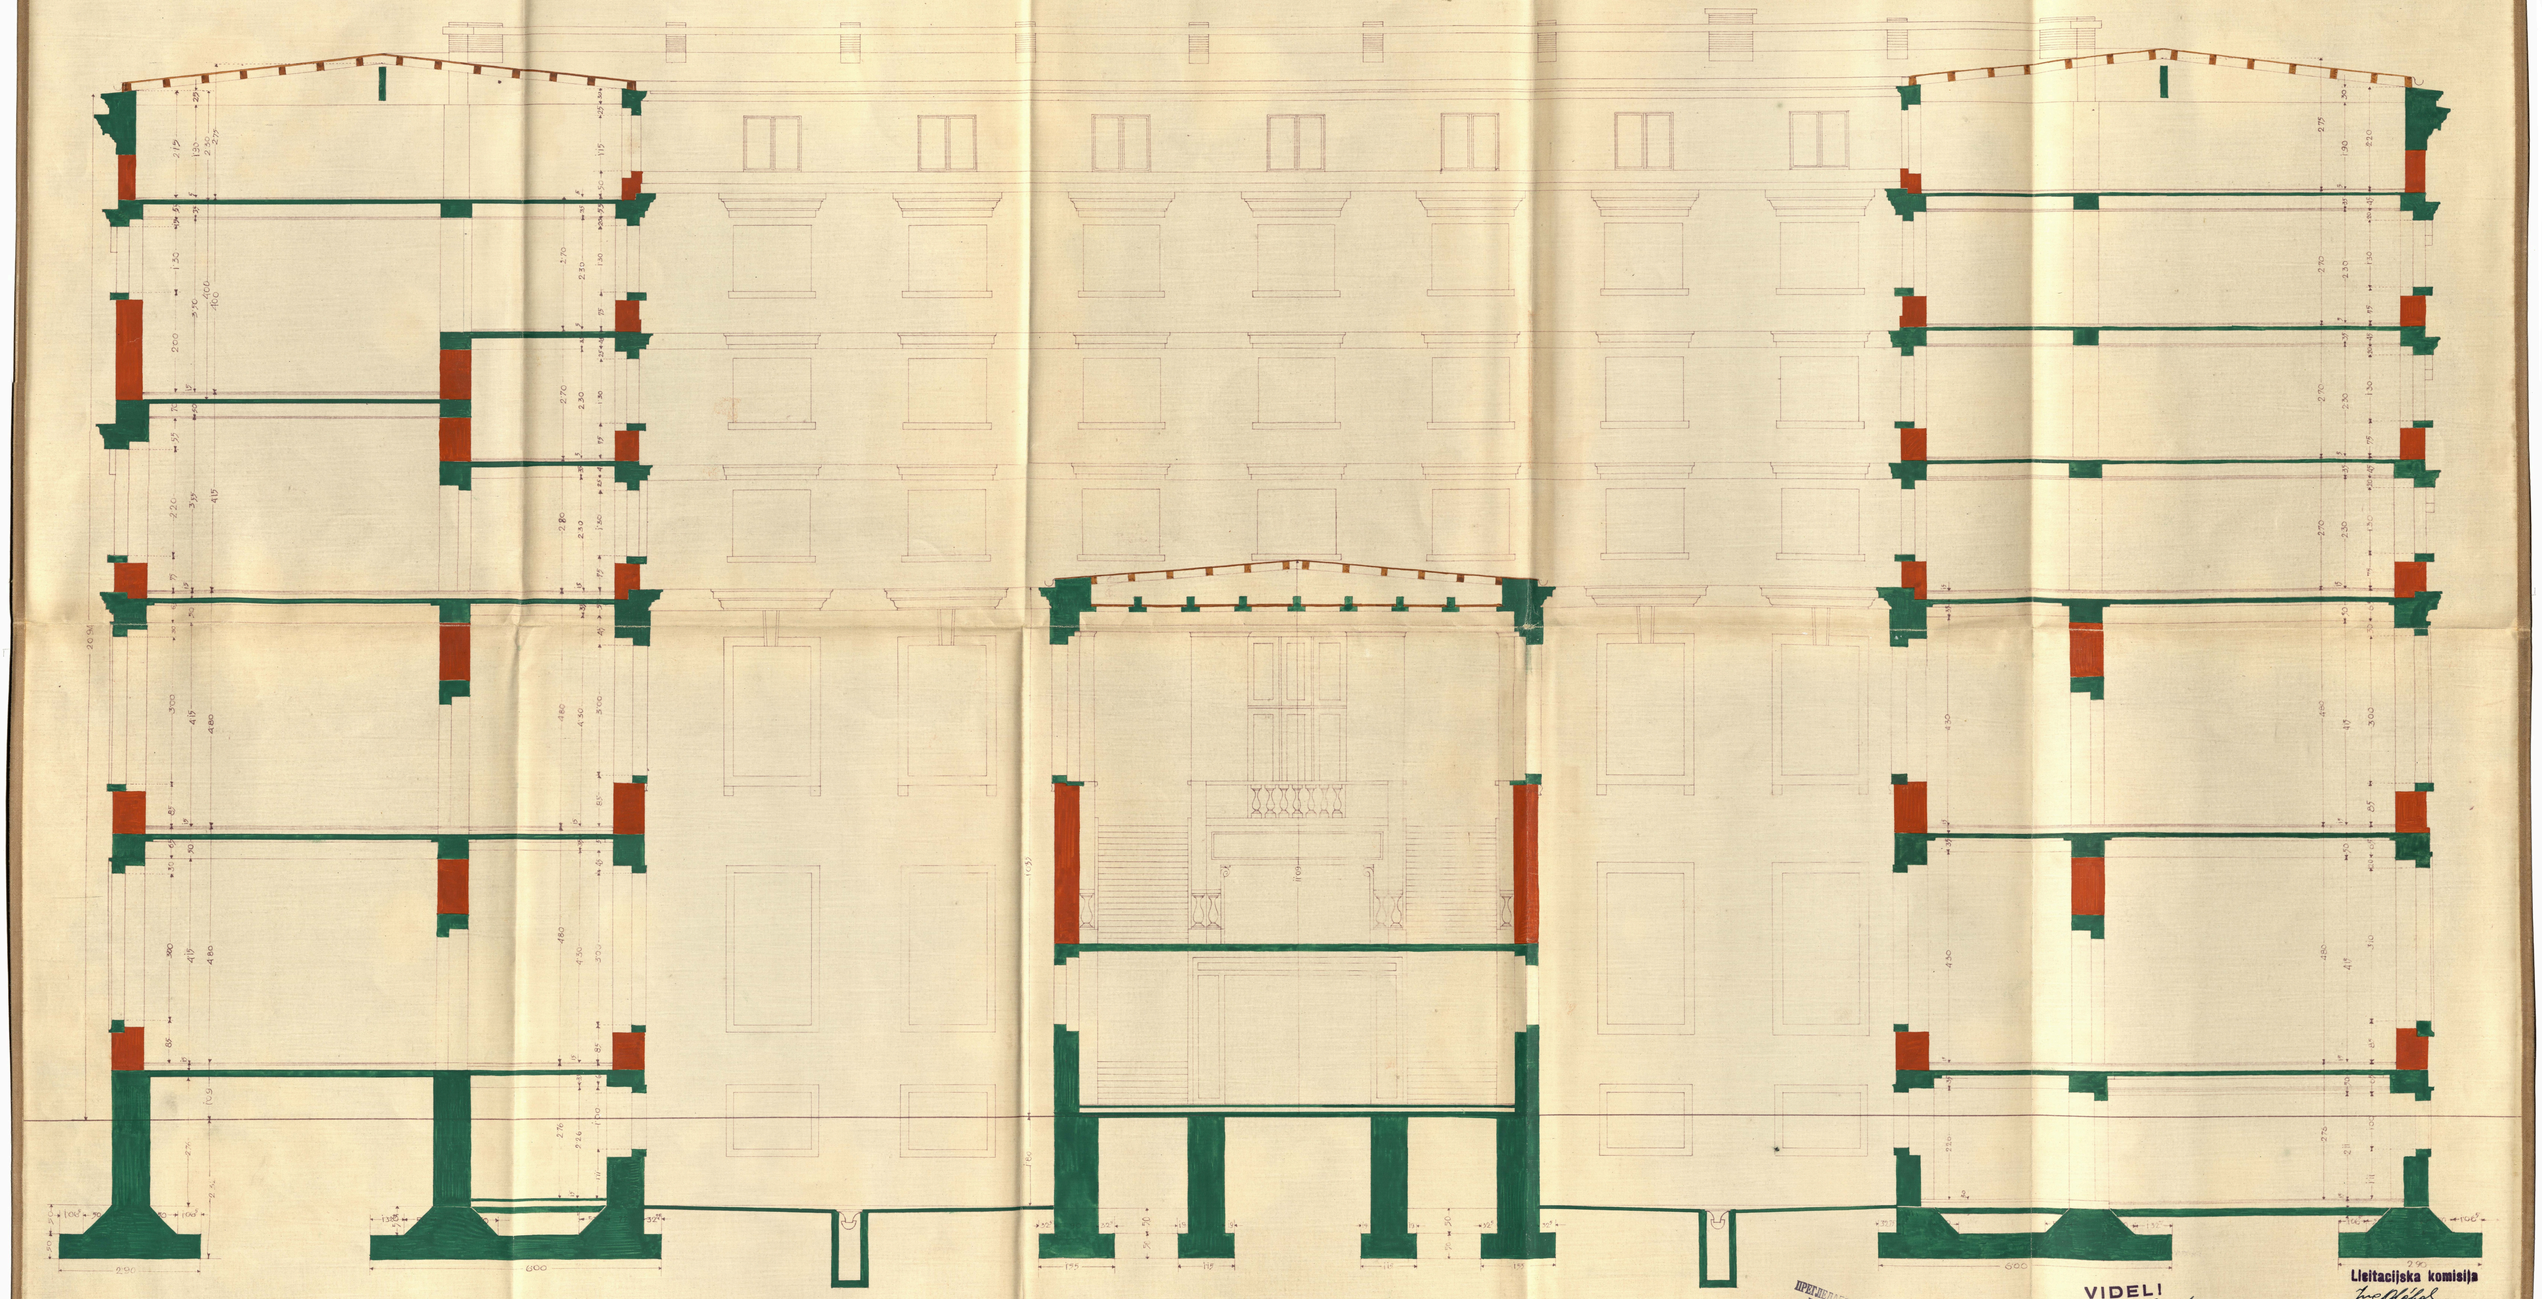

VIDEL!
V LJUBLJANI, dne 24. II. 1936.
načelnik tehničnega oddelka.

Videl!
Šef odseka za arhitektonske in elektrostrojne posle.
Ljubljana, 24. II. 1936.

Licitacijska komisija

Podjetnik:

Revident,

Beograd.