UNIVERZITETNA KNJIŽNICA V LJUBLJANI

III. NADSTROPJE

1 : 100

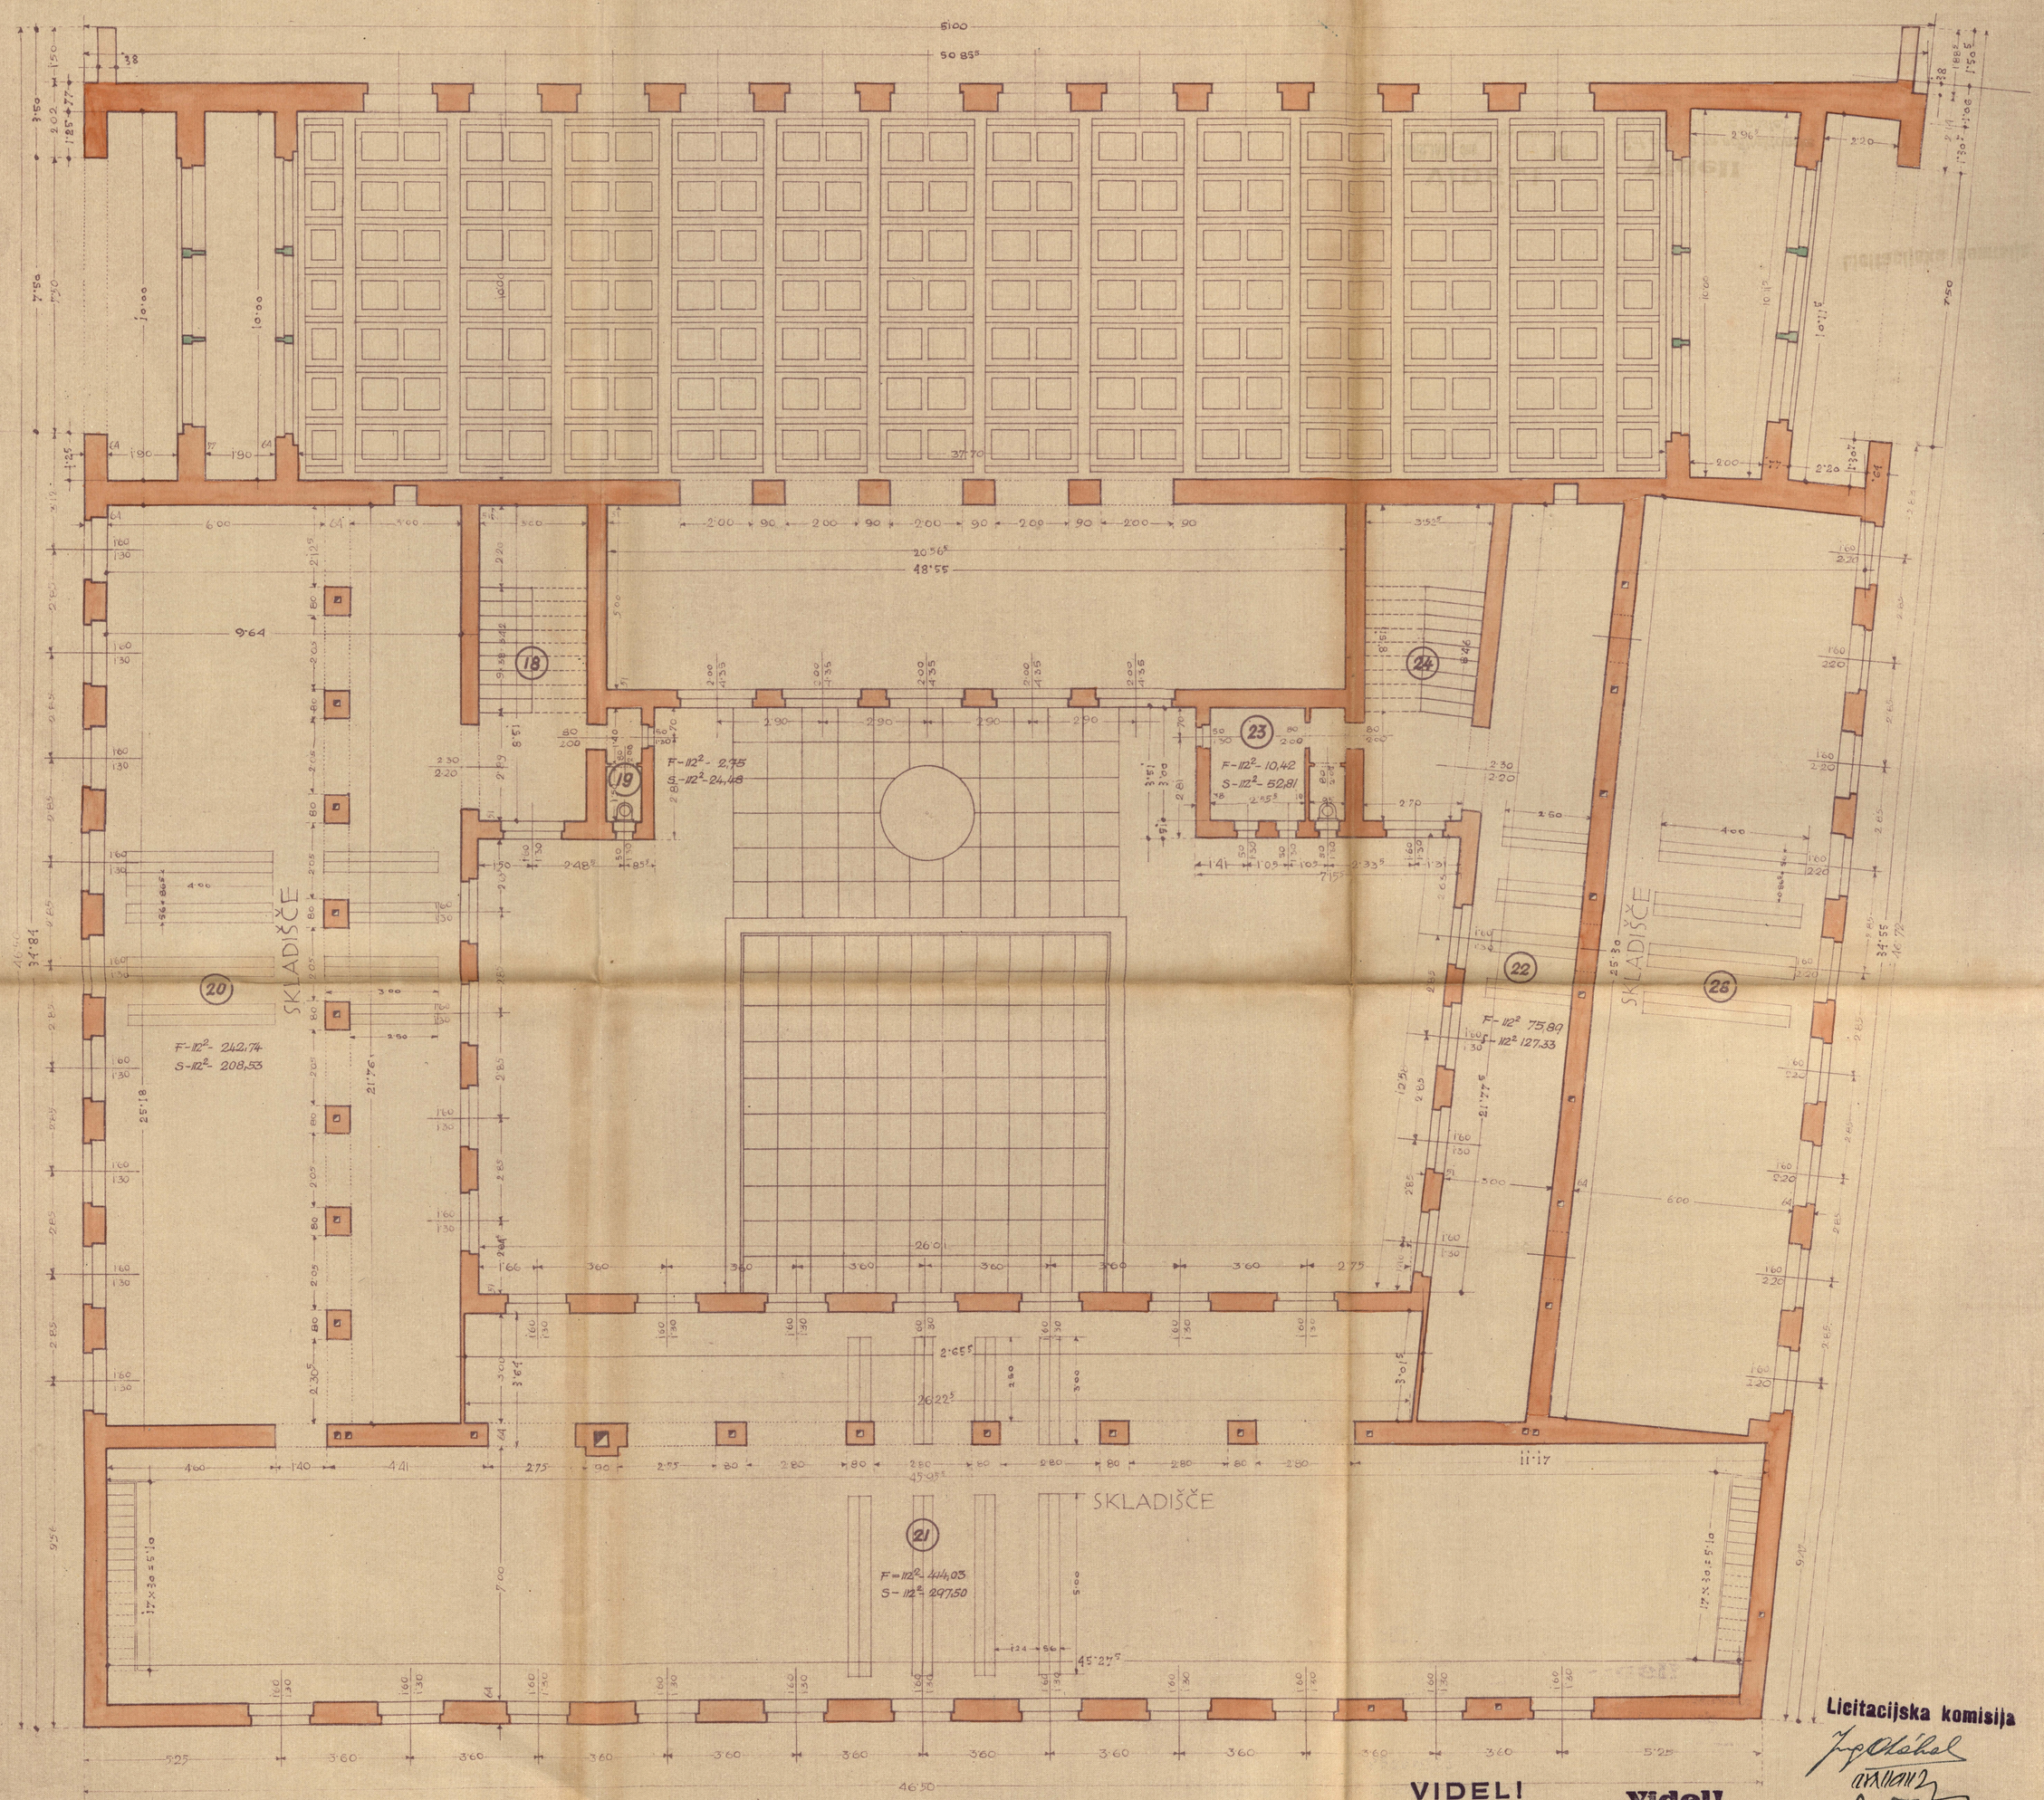

LJUBLJANA 3.-II.-1936.

Licitacijska komisija

ПРЕГЛЕДАНО СА ТЕХНИЧКЕ СТРАНЕ
У МИНИСТАРСТВУ ГРАЂЕВИНА
Бр. 7483
5. III 1936 г.
Београд.
Ревидент,

VIDEL!
V LJUBLJANI, dne 24. II. 1936.
načelnik tehničnega oddelka.

Videl!
Šef odseka za arhitektonske in elektrostrojne posle.
Ljubljana, 24. II. 1936.

PO NAČRTU PROF. PLEČNIKA
RISAL

Poverjenik:

Ing. Oblak
tehn. viš. svetnik.

UNIVERZA KRALJA ALEKSANDRA I. LJUBLJANA
БУЋБАНА
KRALJA ALEKSANDRA I.