UNIVERZITETNA KNJIŽNICA V LJUBLJANI

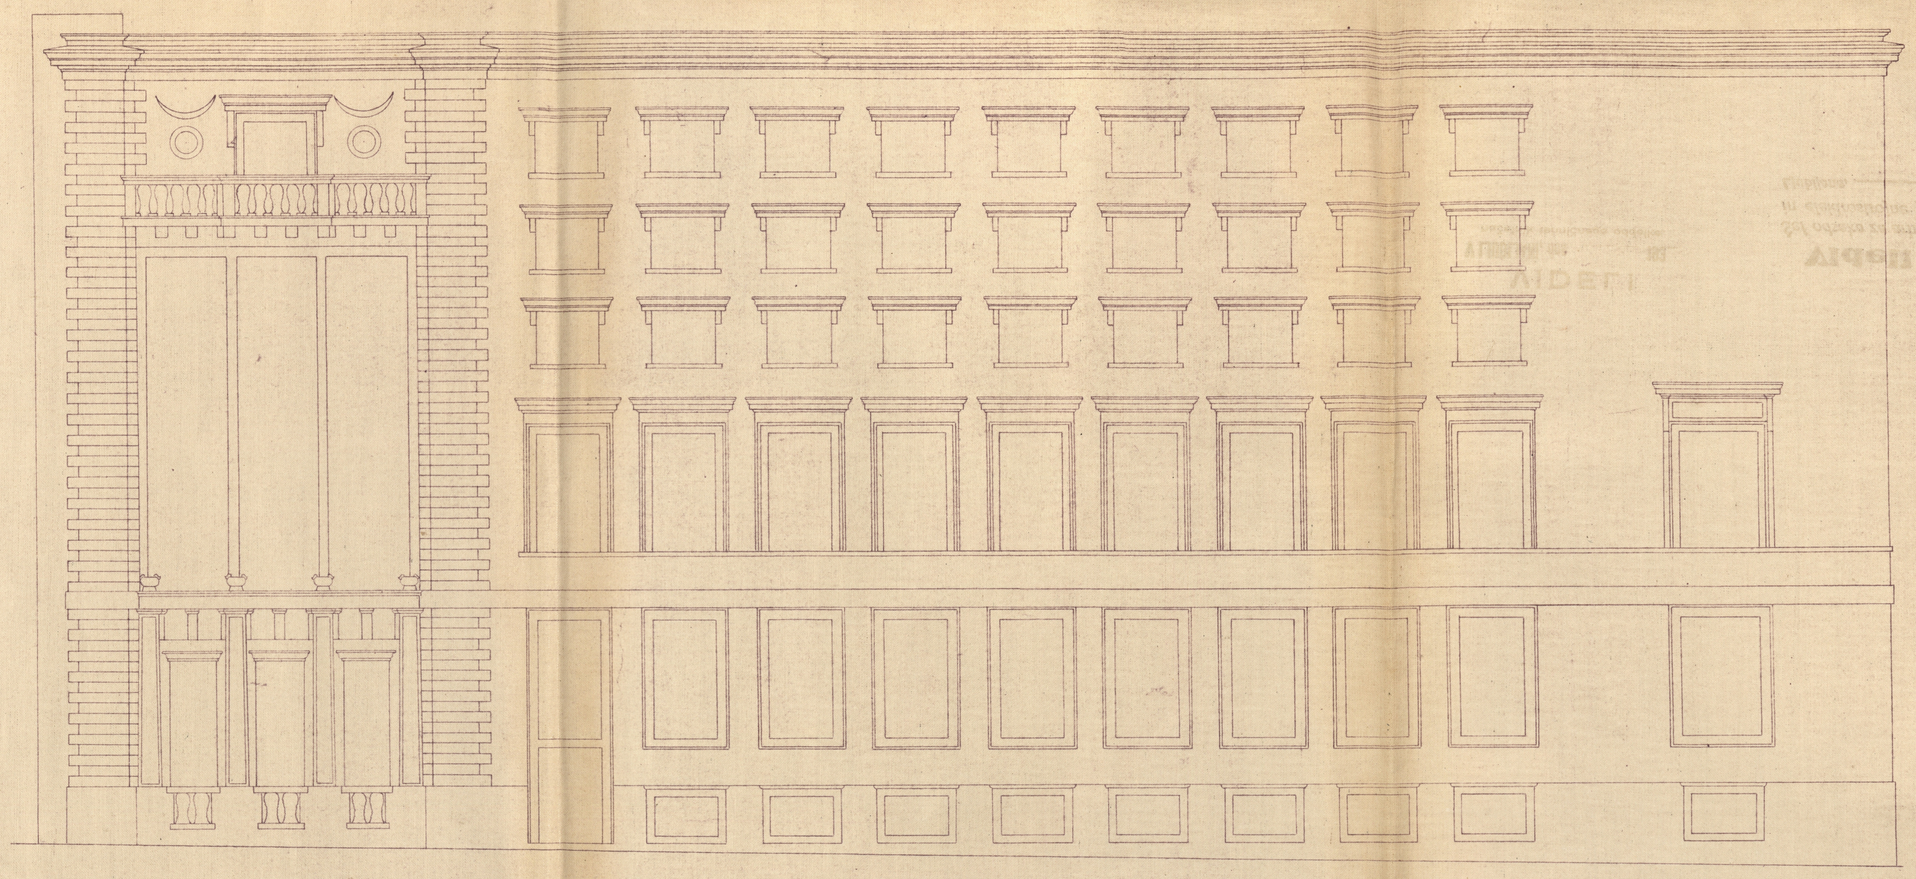

FASADA NA GOSPOSKO ULICO

1:100

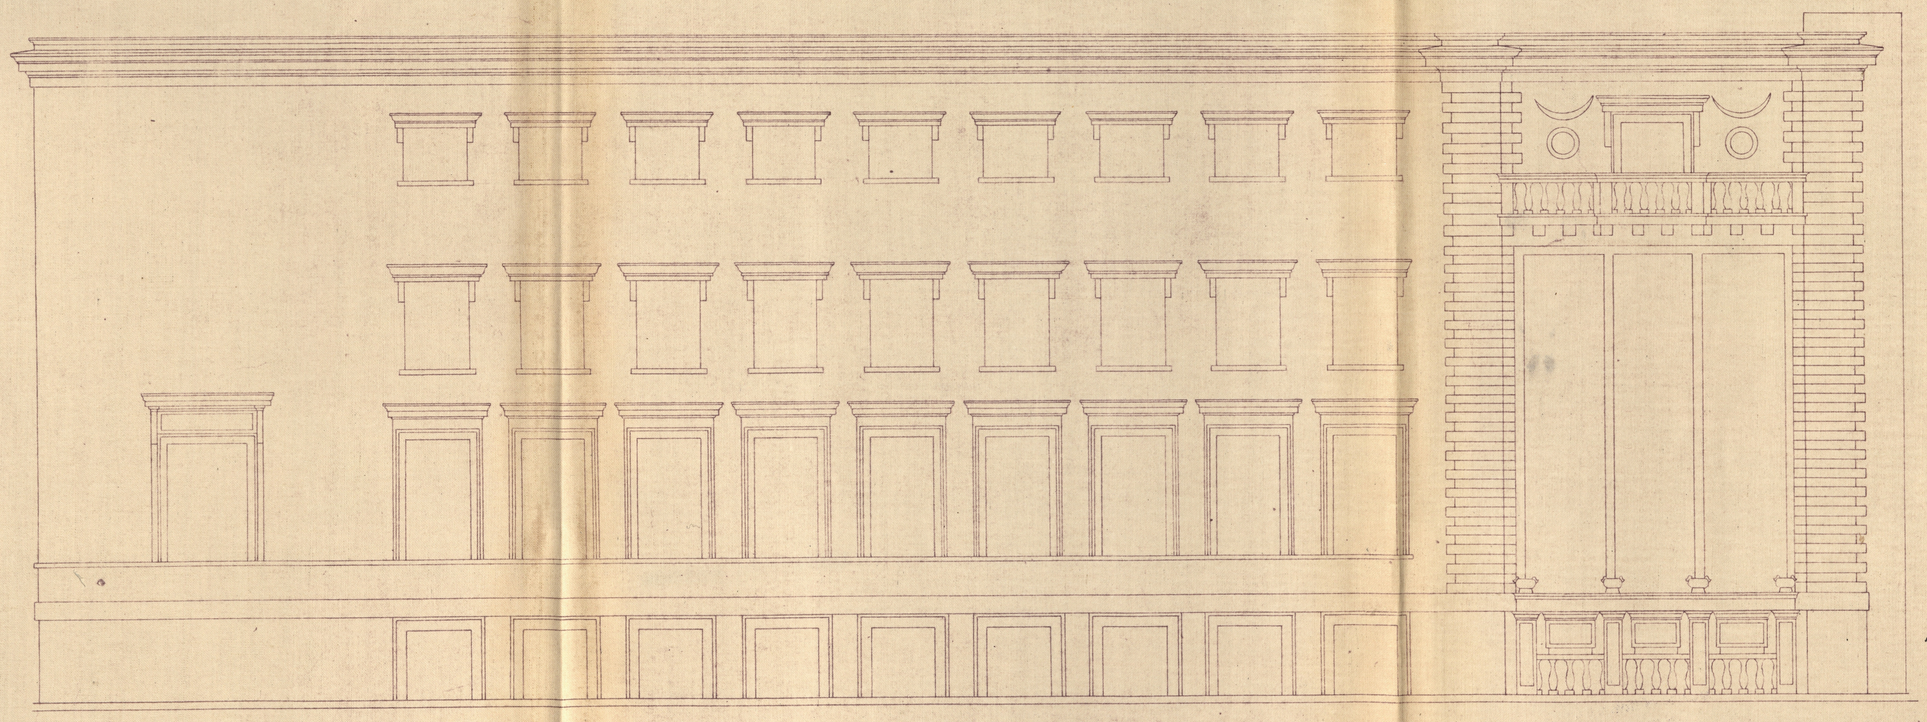

FASADA NA VEGOVO ULICO

Licitacijska komisija

VIDEL!
V LJUBLJANI, dne 24. II. 1936.
načelnik tehničnega oddelka.

Videl!
Šef odseka za arhitektonske in elektrostrojne posle.
Ljubljana, 24. II. 1936.

1:100

Projektnik:

Ing. Otáhal
tehn. viš. svetnik.

ПРЕГЛЕДАНО СА ТЕХНИЧКЕ СТРАНЕ
У МИНИСТАРСТВУ ГРАЂЕВИНА
Бр. 7123
5. III 1936 г. Ревидент,
Београд.

УНИВЕРЗА КРАЉА АЛЕКСАНДРА I
LJUBLJANA
БУБЉАНА