UNIVERZITETNA KNJIŽNICA V LJUBLJANI

IV. NADSTROPJE

1 : 100

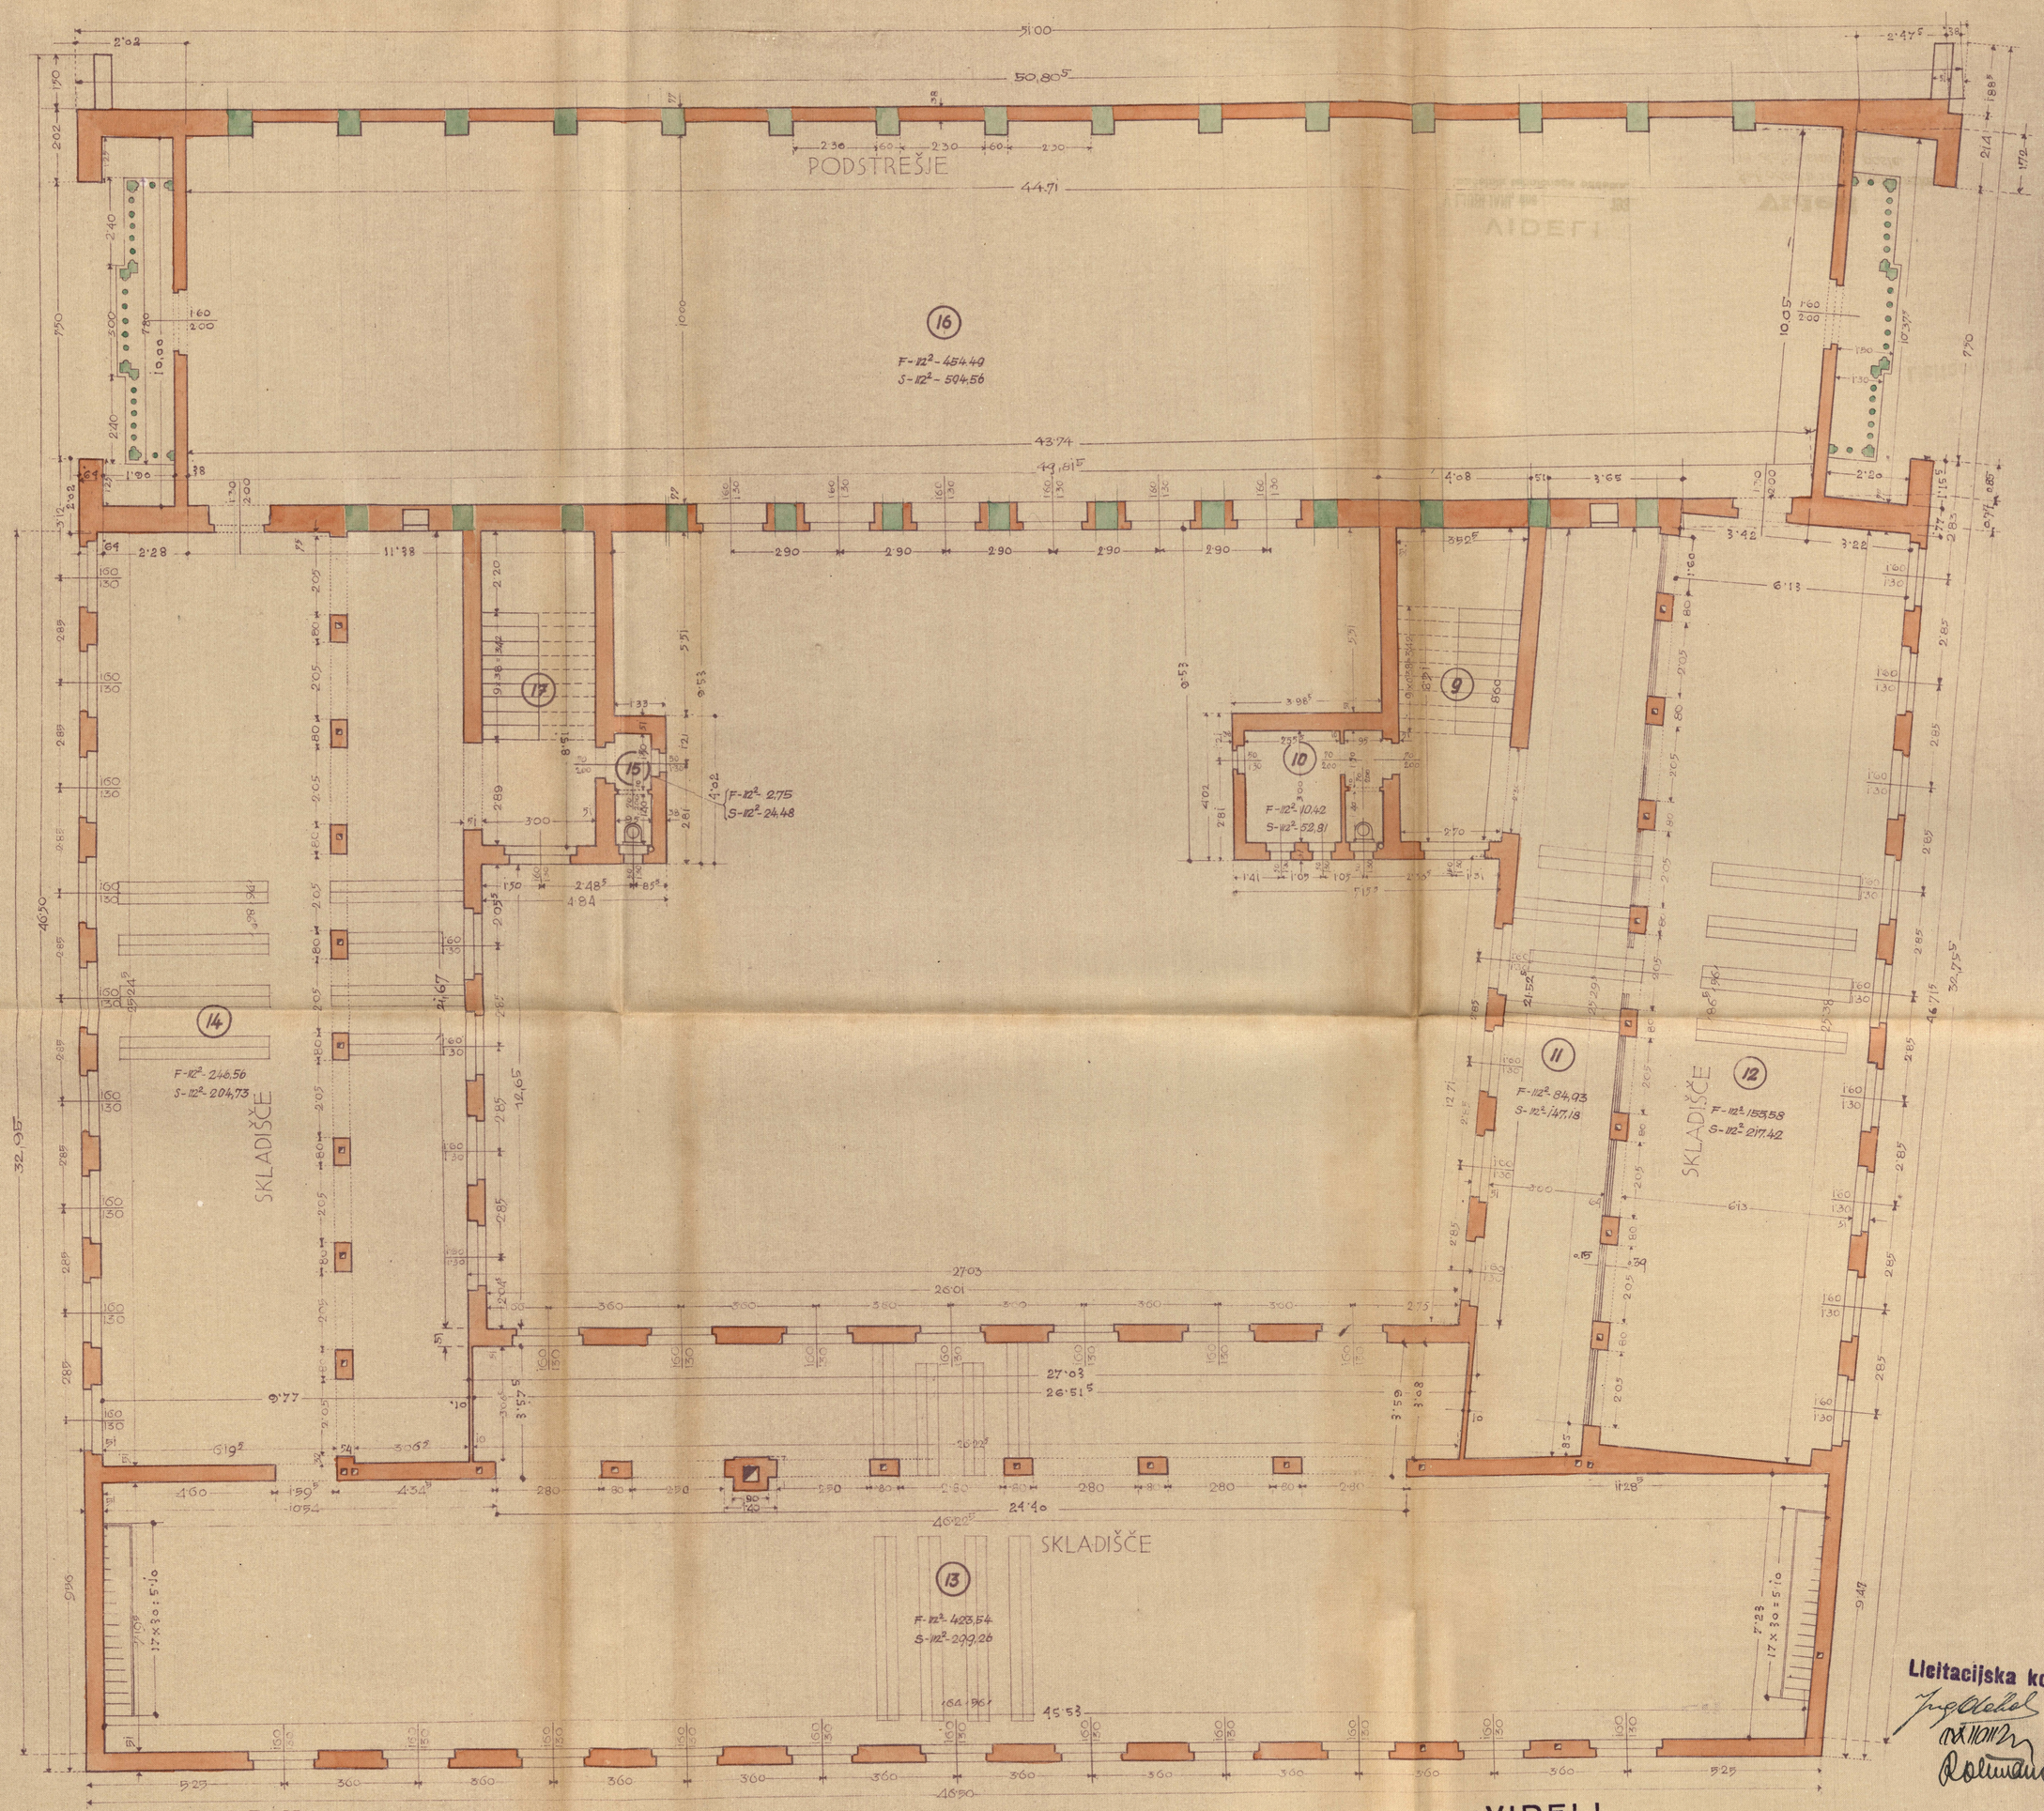

LJUBLJANA 3.-II.-1936.

Lleitacijska komisija

VIDELI
V LJUBLJANI, dne 24. II. 1936.
:načelnik tehničnega oddelka.

Videl!
Šef odseka za arhitektonske
in elektrostrojne posle.
Ljubljana, 24. II. 1936.

ПРЕГЛЕДАНО СА ГРАЂЕВИНСКЕ СТРАНЕ
У МИНИСТАРСТВУ ГРАЂЕВИНА
Бр. 7183
5. III 1936 г.
Београд.
Ревидент,

PO NAČRTU PROF. PLEČNIKA
PISAL:

Podjetnik:

UNIVERZA KRALJA ALEKSANDRA I. V LJUBLJANI