


SITUACIJSKI NAČRT STAVBIŠČA
ZA UNIVERZITETNO KNJIŽNICO V
LJUBLJANI.

M 1 : 1000.

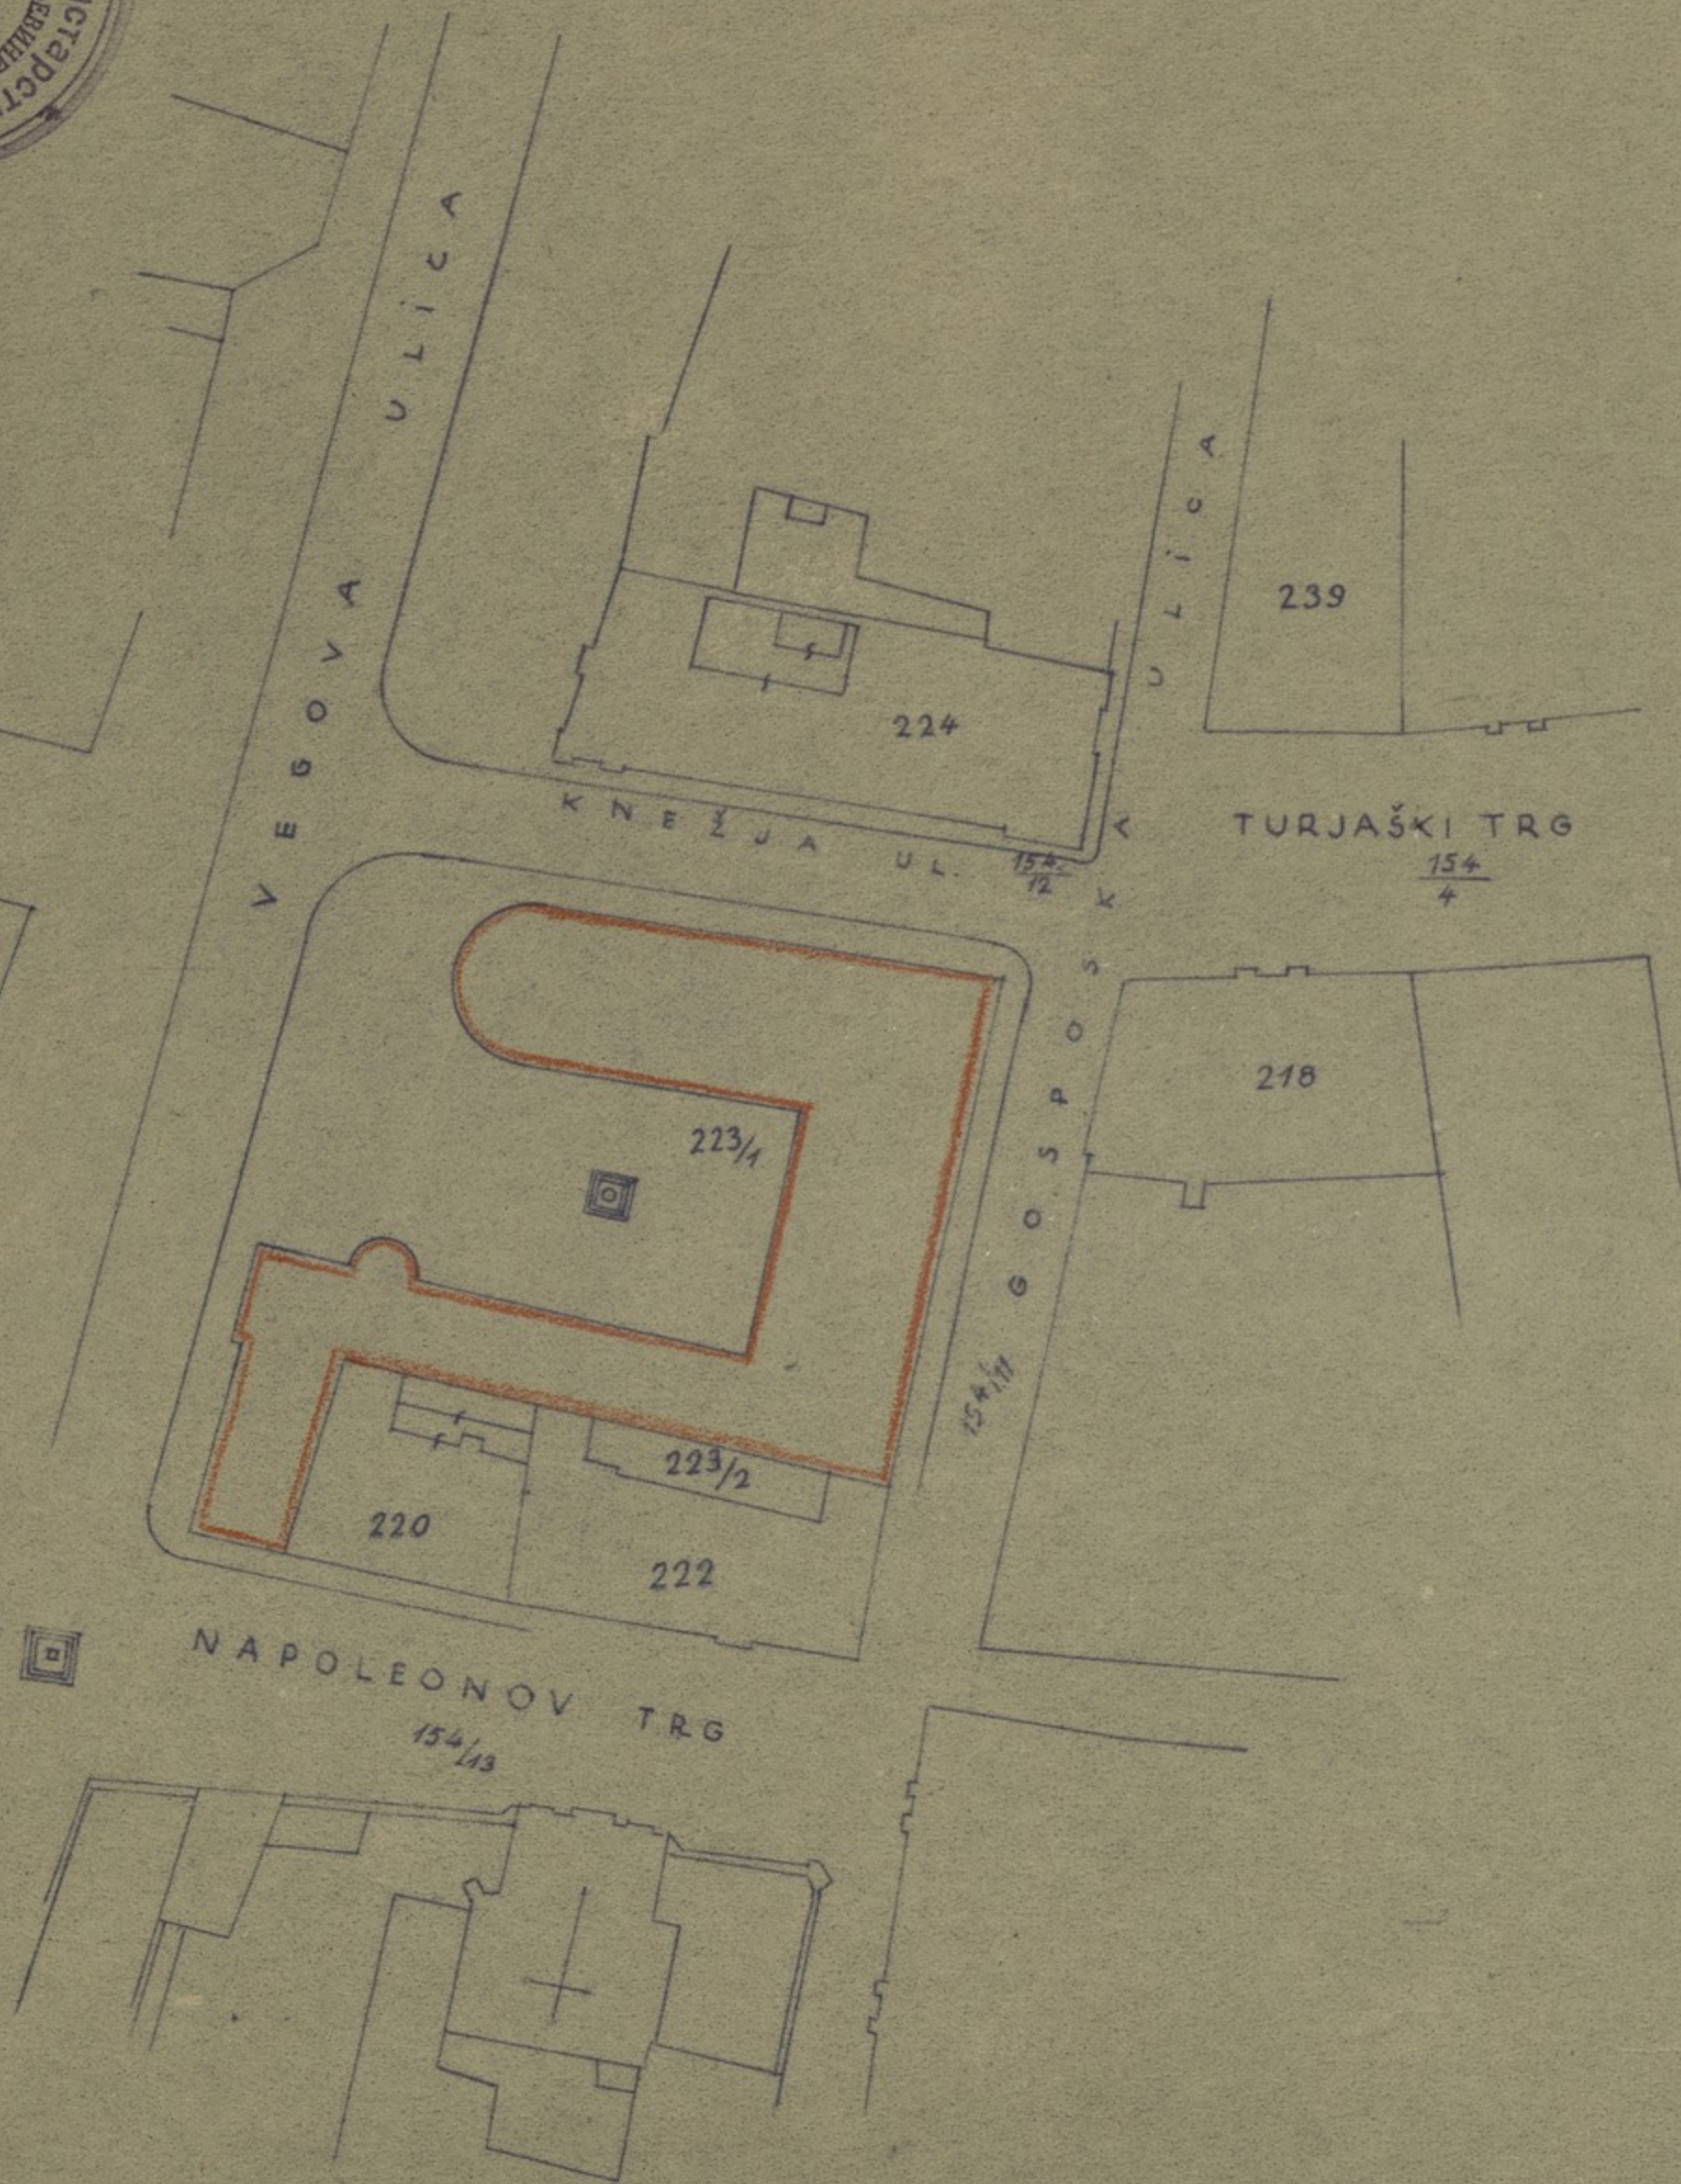

Ing. Čučina sk.

VIDEL!

Šef odseka za visoke zgradbe.

Ljubljana,

22. II. 1930.

Ing. Haberman