UNIVERZITETNA KNJIŽNICA V LJUBLJANI

I. NADSTROPJE

1 : 100

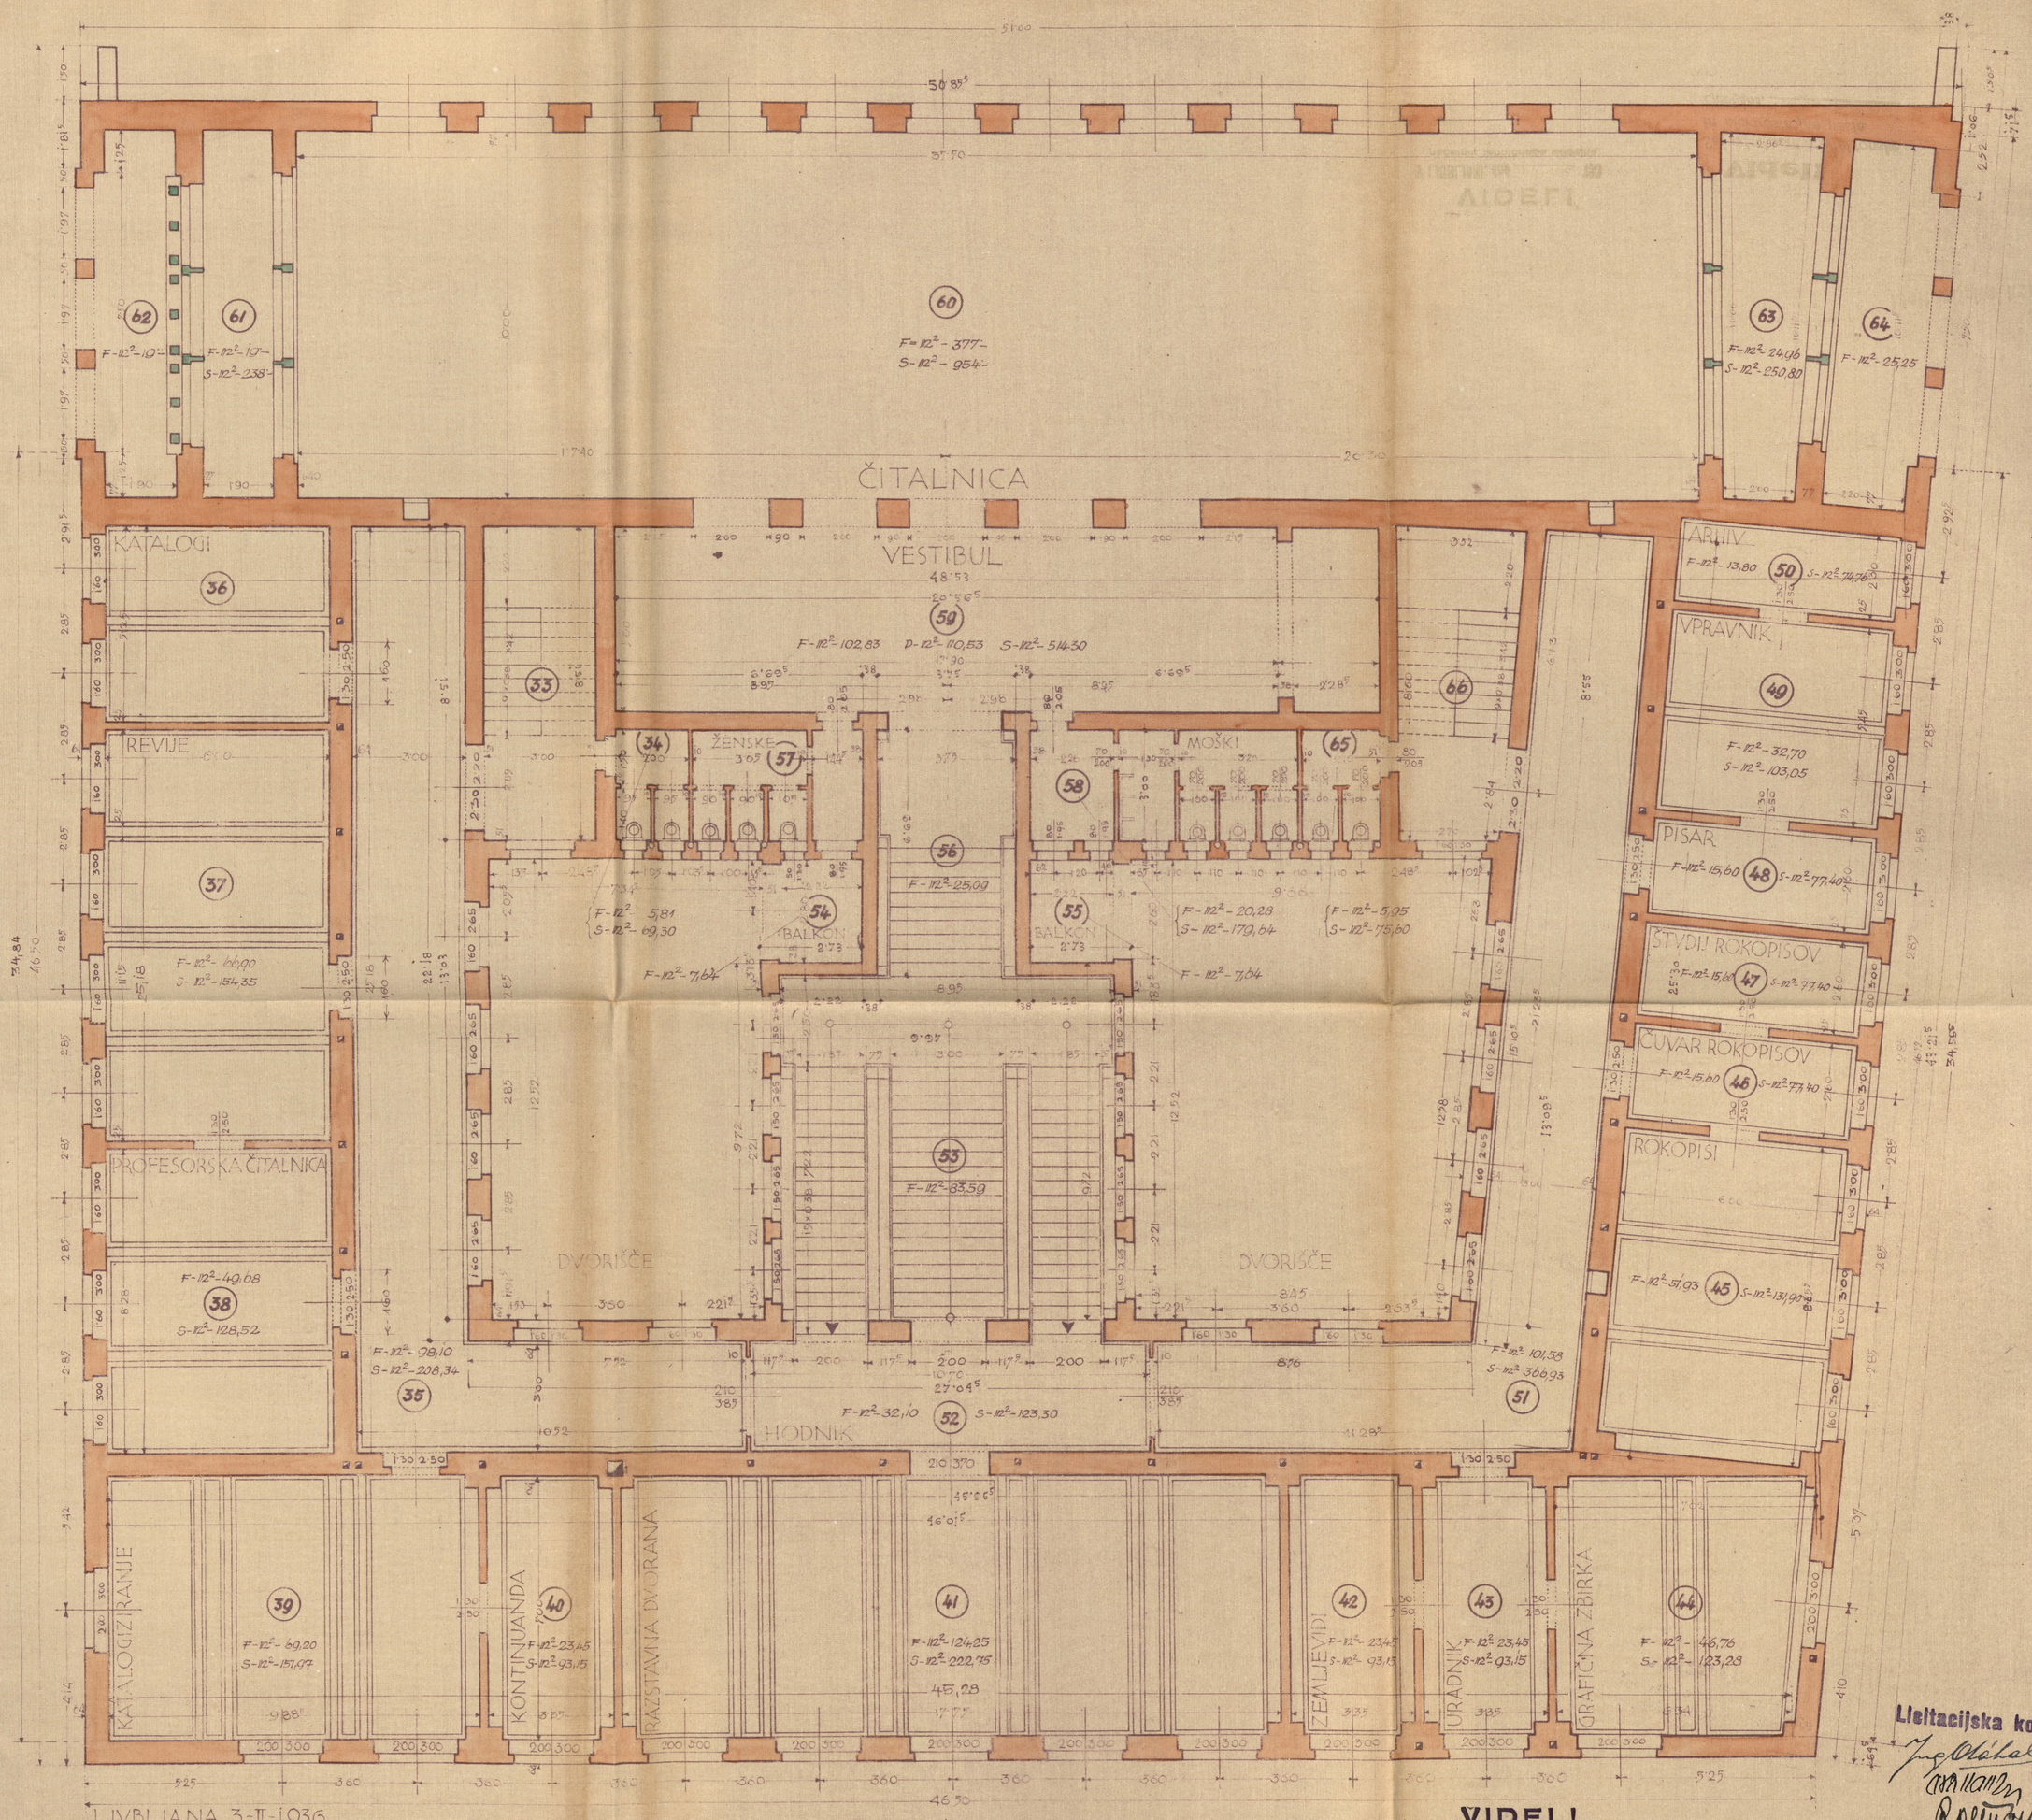

LJUBLJANA 3.-II.-1936.

Ljeitacijska komisija

VIDEL!
V LJUBLJANI, dne 24. II. 1936.
načelnik tehničnega oddelka.

Videl!
Šef odseka za arhitektonske in elektrostrojne posle.
Ljubljana, 24. II. 1936.

ПРЕГЛЕДАНО СА ТЕХНИЧКЕ СТРАНЕ
У МИНИСТАРСТВУ ГРАЂЕВИНА
Бр. 7183
5. III 1936 г. Ревидент,
Београд.

PO NAČRTU PROFLEČNIKA
RISAL

Podjetnik:

Inž. Oblak
tehn. viš. uradnik.

UNIVERZA KRALJA ALEKSANDRA I. V LJUBLJANI