




GENERALNA SKICA ZA POSLODJE
VNIVERZITETNE KNJIŽNICE V LJUBLJANI

PREZ 1:200

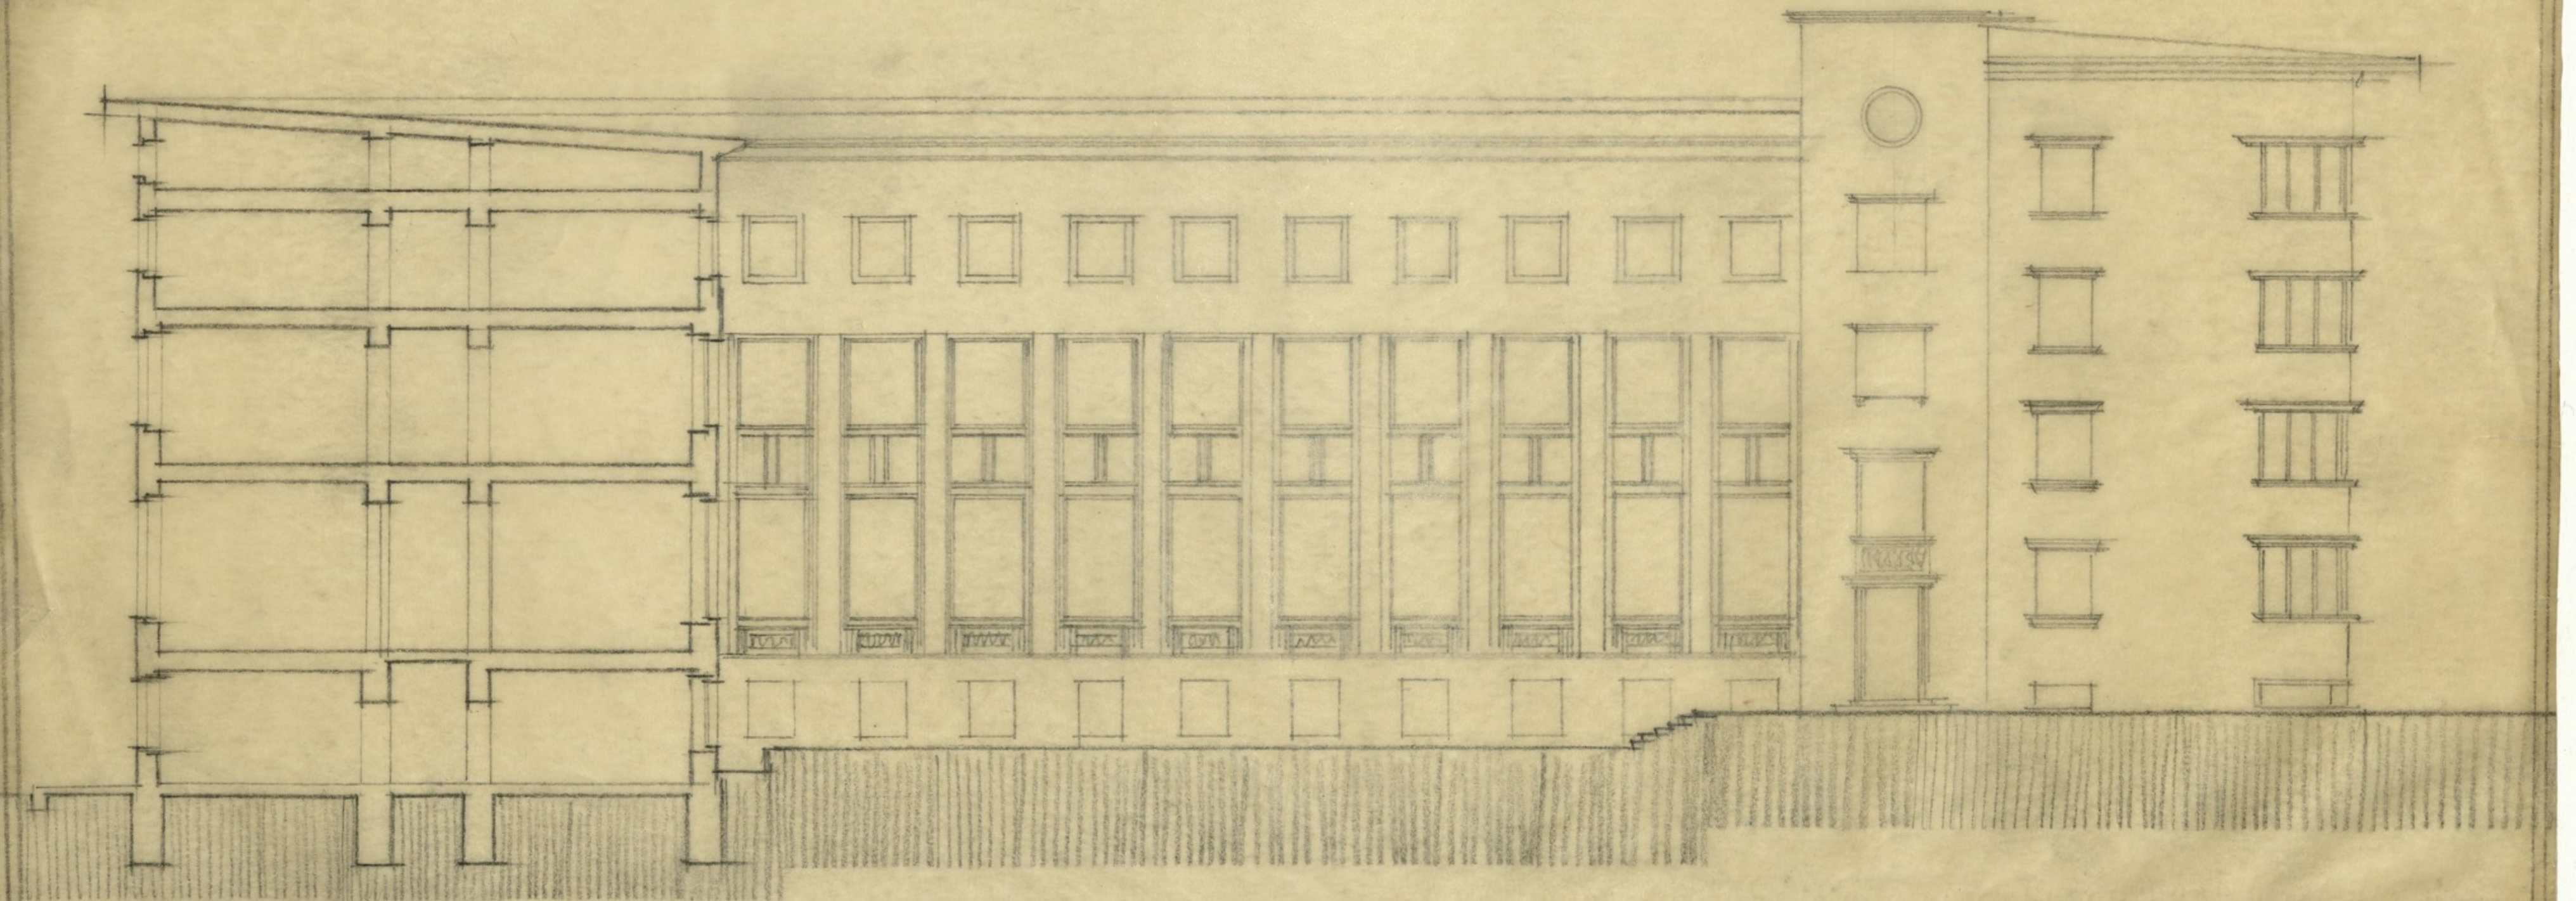

Mr. Černik

VIDELI!
Set odseka za visoke zgradbe
Ljubljana,
22. I. 1930.

Ing. Hobara