


# LOGAŠKE NOVICE

WWW.LOGATEC.SI - GLASILO OBČINE LOGATEC - LETNIK LIII - 15 APRIL 2022- ŠT. 4

ISSN 2536-4162 (spletna izd.)

## URADNE OBJAVE ŠT. 4

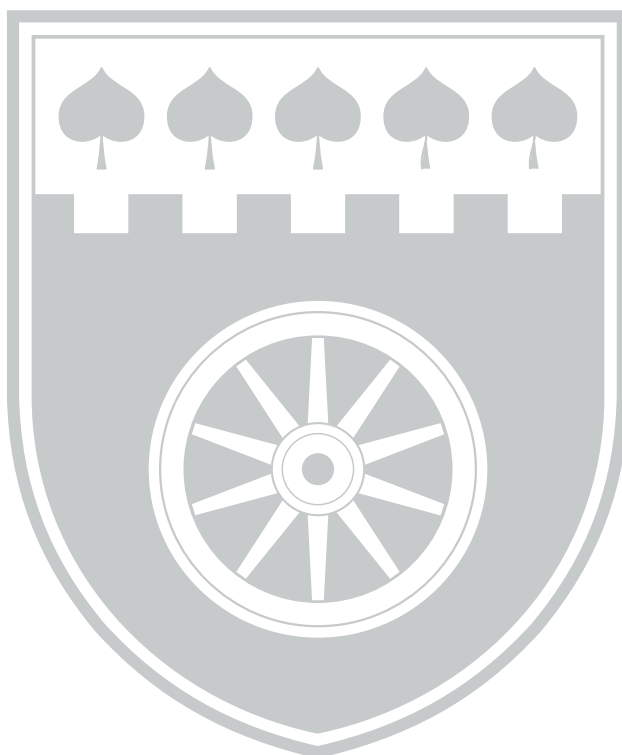



Na podlagi 153. člena Zakona o urejanju prostora (Uradni list RS, št. 61/17 in 199/21 – ZUreP-3), 29. člena Zakona o lokalni samoupravi (ZLS) (Uradni list RS, št. 94/07 – uradno prečiščeno besedilo, 76/08, 79/09, 51/10, 40/12 – ZUJF, 14/15 – ZUUJFO, 11/18 – ZSPDSLS-1, 30/18, 61/20 – ZIUZEOP-A in 80/20 – ZIUOOPE), Uredbe o programu opremljanja stavbnih zemljišč in odloku o podlagah za odmero komunalnega prispevka za obstoječo komunalno opremo ter o izračunu in odmeri komunalnega prispevka (Uradni list RS, št. 20/19, 30/19 – popr., 34/19 in 199/21 – ZUreP-3), Odloka o podlagah za odmero komunalnega prispevka za obstoječo komunalno opremo ter odmera in izračun komunalnega prispevka za obstoječo komunalno opremo na območju občine Logatec (Logaške novice, št. 10/19) ter 15. člena Statuta Občine Logatec (Logaške novice, št. 12/20) je Občinski svet Občine Logatec na 22. redni seji, dne 12. 4. 2022, sprejel

## **O D L O K**

**o programu opremljanja stavbnih zemljišč in merilih za odmero komunalnega prispevka za del območja OLN Grapovčnik DL S5 – S2 - 2. faza**

### **I. SPLOŠNE DOLOČBE**

#### **1. člen**

**(vsebina odloka)**

(1) S tem odlokom se določijo podrobnejša merila za odmero komunalnega prispevka za del območja OLN Grapovčnik DL S5 – S2 - 2. faza (v nadaljnjem besedilu: Odlok), ki se ureja skladno z Odlokom občinskega lokacijskega načrta za ureditveno območja Grapovčnik DL S5 – S2 (Logaške novice, št. 11/06).

(2) Ta odlok določa:

- območje opremljanja,
- novo komunalno opremo in drugo gospodarsko javno infrastrukturo, ki jo je treba zagotoviti za opremljanje stavbnih zemljišč na območju opremljanja,
- roke za izvedbo in etapnost opremljanja,
- finančna sredstva za izvedbo opremljanja,
- podlage za odmero komunalnega prispevka za novo komunalno opremo.

(3) Podlage za odmero komunalnega prispevka za novo komunalno opremo iz prejšnjega odstavka, določene s tem odlokom so:

- obračunska območja nove komunalne opreme,
- skupni in obračunski stroški nove komunalne opreme,
- preračun obračunskih stroškov nove komunalne opreme na enoto mere in
- merilo za odmero komunalnega prispevka za novo komunalno opremo: razmerje med deležem gradbene parcele stavbe (DpN) in deležem površine objekta (DtN) pri izračunu komunalnega prispevka za novo komunalno opremo.

#### **2. člen**

**(sestavni deli programa opremljanja)**

(1) Program opremljanja vsebuje tekstualni in grafični del.

(2) Grafični del programa opremljanja vsebuje naslednje grafične prikaze:

- Priloga 1 - Območje opremljanja,
- Priloga 2 - Prikaz obstoječe in nove komunalne opreme in druge gospodarske javne infrastrukture,
- Priloga 3 - Prikaz pridobljenih zemljišč za potrebe POSZ,
- Priloga 4a - Prikaz obračunskih območij in nove komunalne opreme - Cestno omrežje
- Priloga 4b - Prikaz obračunskih območij in nove komunalne opreme – Kanalizacijsko omrežje
- Priloga 4c - Prikaz obračunskih območij in nove komunalne opreme - Vodovodno omrežje.

(3) Grafični del programa opremljanja je objavljen na spletni strani Občine Logatec.



### **3. člen** **(pomen izrazov)**

V Odloku uporabljeni pojmi imajo enak pomen, kot jih določajo predpisi s področja prostorskega načrtovanja in gradnje objektov ter predpisi, ki urejajo merila za odmero komunalnega prispevka.

## **II. OBMOČJE OPREMLJANJA**

### **4. člen** **(območje opremljanja)**

(1) Območje opremljanja za del območja OLN Grapovčnik DL S5 – S2 - 2. faza se nanaša na enote urejanja prostora BL-120, BL-121, BL-122, BL-123, BL-130, BL-134, BL-135, BL-141 in BL-163, kot jih določa Odlok o občinskem prostorskem načrtu Občine Logatec (Logaške novice, št. 5/21 – uradno prečiščeno besedilo) in se podrobneje ureja s prostorskim izvedbenim aktom navedenim v 1. členu tega odloka.

(2) Območje opremljanja je prikazano v grafičnem prikazu: Priloga 1 - Območje opremljanja.

## **III. NOVA KOMUNALNA OPREMA IN DRUGA GOSPODARSKA JAVNA INFRASTRUKTURA**

### **5. člen** **(nova komunalna oprema in druga gospodarska javna infrastruktura)**

(1) Za opremljanje stavbnih zemljišč na območju opremljanja je načrtovana gradnja naslednje komunalne opreme:

- ceste s pripadajočimi objekti za odvodnjavanje ter javno razsvetljava (v nadaljevanju cestno omrežje),
- kanalizacijsko omrežje in
- vodovodno omrežje.

(2) Načrtovana komunalna oprema in druga gospodarska javna infrastruktura je prikazana na grafičnem prikazu: Priloga 2 - Prikaz obstoječe in nove komunalne opreme in druge gospodarske javne infrastrukture.

## **IV. ROKI ZA IZVEDBO IN ETAPNOST OPREMLJANJA**

### **6. člen** **(roki za izvedbo in etapnost opremljanja)**

(1) Opremljanje stavbnih zemljišč je načrtovano v več etapah.

(2) Rok začetka gradnje nove komunalne opreme je aprila 2024. Rok predaje komunalne opreme v upravljanje oz. rok možne priključitve na novo komunalno opremo je marca 2027. Podrobnejši terminski načrt izvedbe programa opremljanja stavbnih zemljišč je podan v Elaboratu programa.

## **V. FINANČNA SREDSTVA ZA IZVEDBO OPREMLJANJA**

### **7. člen** **(finančna sredstva za izvedbo opremljanja)**

Potrebna finančna sredstva za izvedbo opremljanja, razdeljena po posameznih vrstah nove komunalne opreme in virih financiranja, znašajo:



| Nova komunalna oprema  | Finančna sredstva za izvedbo opremljanja (EUR) | Vir financiranja        |                  |
|------------------------|------------------------------------------------|-------------------------|------------------|
|                        |                                                | Občinski proračun (EUR) | Drugi viri (EUR) |
| Cestno omrežje         | 1.116.964,77                                   | 1.116.964,77            | 0,00             |
| Kanalizacijsko omrežje | 188.271,40                                     | 188.271,40              | 0,00             |
| Vodovodno omrežje      | 141.074,78                                     | 141.074,78              | 0,00             |
| <b>Skupaj</b>          | <b>1.446.310,94</b>                            | <b>1.446.310,94</b>     | <b>0,00</b>      |

## VI. PODLAGE ZA ODMERO KOMUNALNEGA PRISPEVKA ZA NOVO KOMUNALNO OPREMO

### 8. člen (obračunska območja nove komunalne opreme)

(1) Obračunska območja posamezne vrste nove komunalne opreme so:

| Nova komunalna oprema  | Obračunsko območje |
|------------------------|--------------------|
| Cestno omrežje         | OBO_C              |
| Kanalizacijsko omrežje | OBO_K              |
| Vodovodno omrežje      | OBO_V              |

(2) Obračunska območja iz prejšnjega odstavka so prikazana na grafičnem prikazu 4.

### 9. člen (skupni stroški nove komunalne opreme)

Skupni stroški nove komunalne opreme po posameznih vrstah komunalne opreme na posameznih obračunskih območjih znašajo:

| OBRAČUNSKI STROŠKI OPREMLJANJA                                     |                     |
|--------------------------------------------------------------------|---------------------|
| Sklop                                                              | Vrednost (EUR)      |
| <b>SKUPNI STROŠKI OPREMLJANJA</b>                                  | <b>1.446.310,94</b> |
| Cestno omrežje                                                     | 1.116.964,77        |
| Kanalizacijsko omrežje                                             | 188.271,40          |
| Vodovodno omrežje                                                  | 141.074,78          |
| <b>ZMANJŠANJE SKUPNIH STROŠKOV OPREMLJANJA ZARADI DRUGIH VIROV</b> | <b>0,00</b>         |
| Cestno omrežje                                                     | 0,00                |
| Kanalizacijsko omrežje                                             | 0,00                |
| Vodovodno omrežje                                                  | 0,00                |

### 10. člen (obračunski stroški nove komunalne opreme)

Obračunski stroški nove komunalne opreme po posameznih vrstah komunalne opreme na posameznih obračunskih območjih znašajo:

| Nova komunalna oprema  | Obračunsko območje | Obračunski stroški nove komunalne opreme (EUR) |
|------------------------|--------------------|------------------------------------------------|
| Cestno omrežje         | OBO_C              | 1.116.964,77                                   |
| Kanalizacijsko omrežje | OBO_K              | 188.271,40                                     |
| Vodovodno omrežje      | OBO_V              | 141.074,78                                     |

### 11. člen (preračun obračunskih stroškov nove komunalne opreme na enoto mere)

Obračunski stroški nove komunalne opreme po posameznih vrstah komunalne opreme na posameznih obračunskih območjih, preračunani na enoto mere, znašajo:



| Nova komunalna oprema  | Obračunsko območje | CpN<br>(EUR/m <sup>2</sup> ) | CtN<br>(EUR/m <sup>2</sup> ) |
|------------------------|--------------------|------------------------------|------------------------------|
| Cestno omrežje         | OBO_C              | 21,71                        | 57,22                        |
| Kanalizacijsko omrežje | OBO_K              | 3,66                         | 9,64                         |
| Vodovodno omrežje      | OBO_V              | 2,74                         | 7,23                         |

**12. člen****(razmerje med deležem gradbene parcele stavbe (DpN) in deležem površine objekta (DtN))**

Razmerje med deležem gradbene parcele stavbe (DpN) in deležem površine objekta (DtN), ki se upošteva pri izračunu komunalnega prispevka za novo komunalno opremo, je 0,5 : 0,5.

**VII. IZRAČUN IN ODMERA KOMUNALNEGA PRISPEVKA****13. člen**

Formulo za izračun višine komunalnega prispevka in postopek odmere komunalnega prispevka za novo komunalno opremo določa *Uredba o programu opremljanja stavbnih zemljišč in odloku o podlagah za odmero komunalnega prispevka za obstoječo komunalno opremo ter o izračunu in odmeri komunalnega prispevka*.

**14. člen**

(1) Če se občina in investitor dogovorita, da bo investitor sam, na lastne stroške, delno ali v celoti zgradil komunalno opremo na neopremljenem ali delno opremljenem zemljišču in jo brezplačno prenesel v last in upravljanje Občini, se ta dogovor sklene s pogodbo o opremljanju. Pogodba o opremljanju se sklene skladno z določili veljavne področne zakonodaje.

(2) Šteje se, da je investitor v primeru iz prvega odstavka tega člena, na ta način v naravi plačal komunalni prispevek Občini Logatec za izvedbo komunalne opreme, ki jo je zgradil.

**VIII. PREHODNE IN KONČNE DOLOČBE****15. člen**

Določila tega odloka se uporabljajo za izračun komunalnega prispevka za del območja OLN Grapovčnik DL S5 – S2 - 2. faza.

**16. člen****(vpogled v elaborat programa opremljanja)**

Elaborat programa opremljanja vključno s prilogami je na vpogled na sedežu Občine Logatec.

**17. člen****(dokončanje postopkov)**

Postopki odmere komunalnega prispevka, začeti pred uveljavitvijo tega odloka, se končajo v skladu s predpisi, ki so veljali pred njegovo uveljavitvijo.

**18. člen****(začetek veljavnosti)**

Ta odlok začne veljati osmi dan po objavi v uradnem glasilu Občine Logatec.

Številka:007-8/2022-6


Datum: 13. 4. 2022

Berto Menard, l.r.  
ŽUPAN






## Priloge:

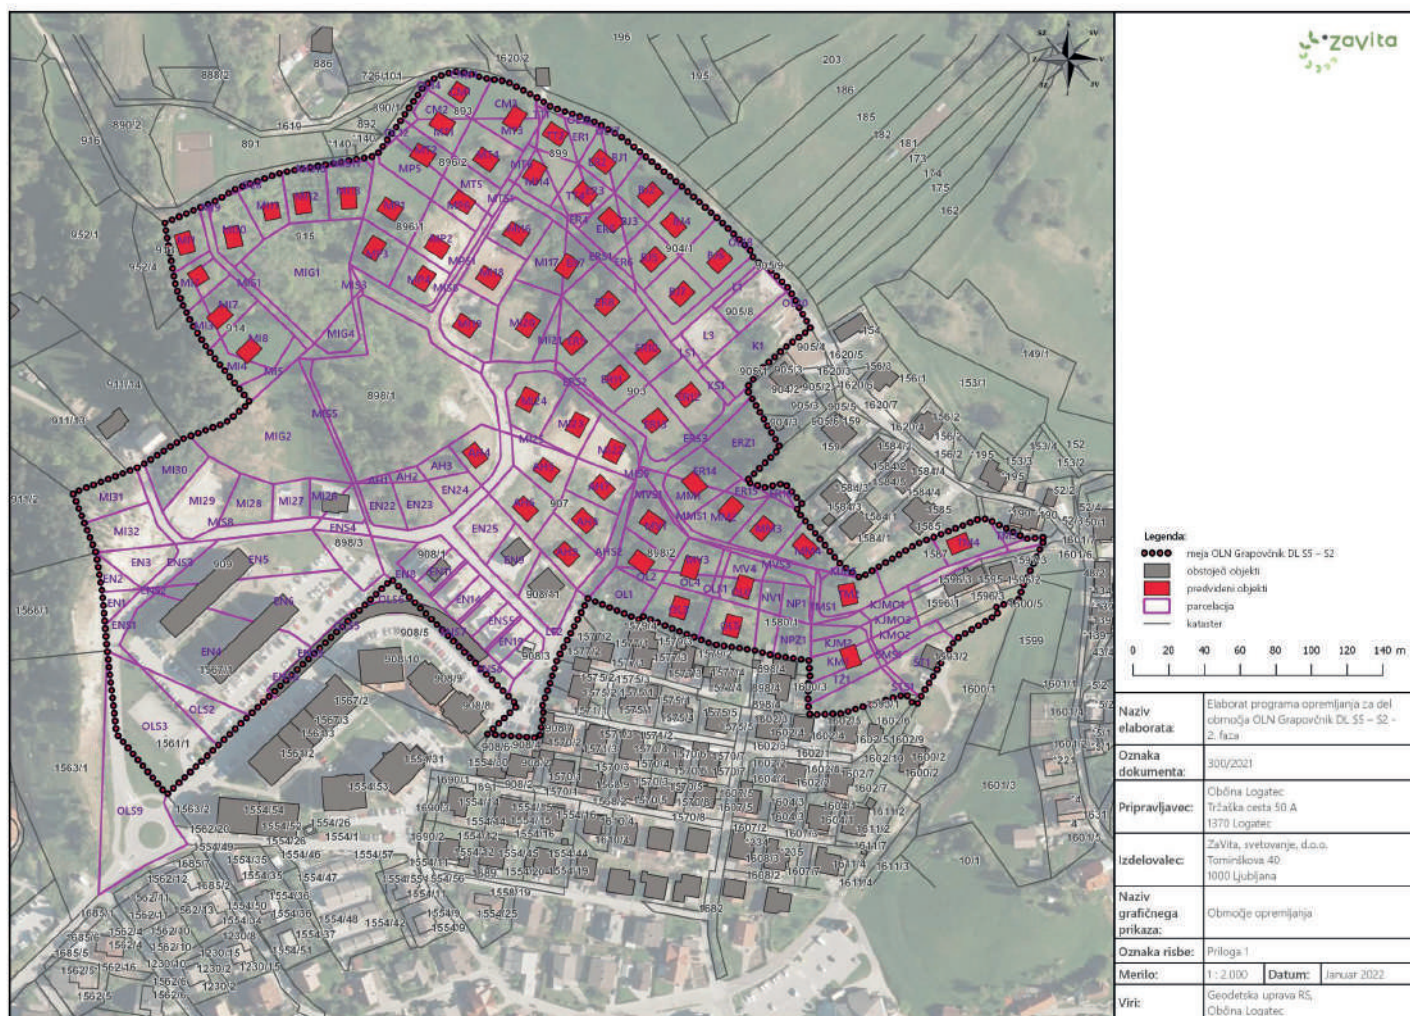


Območje opremljanja



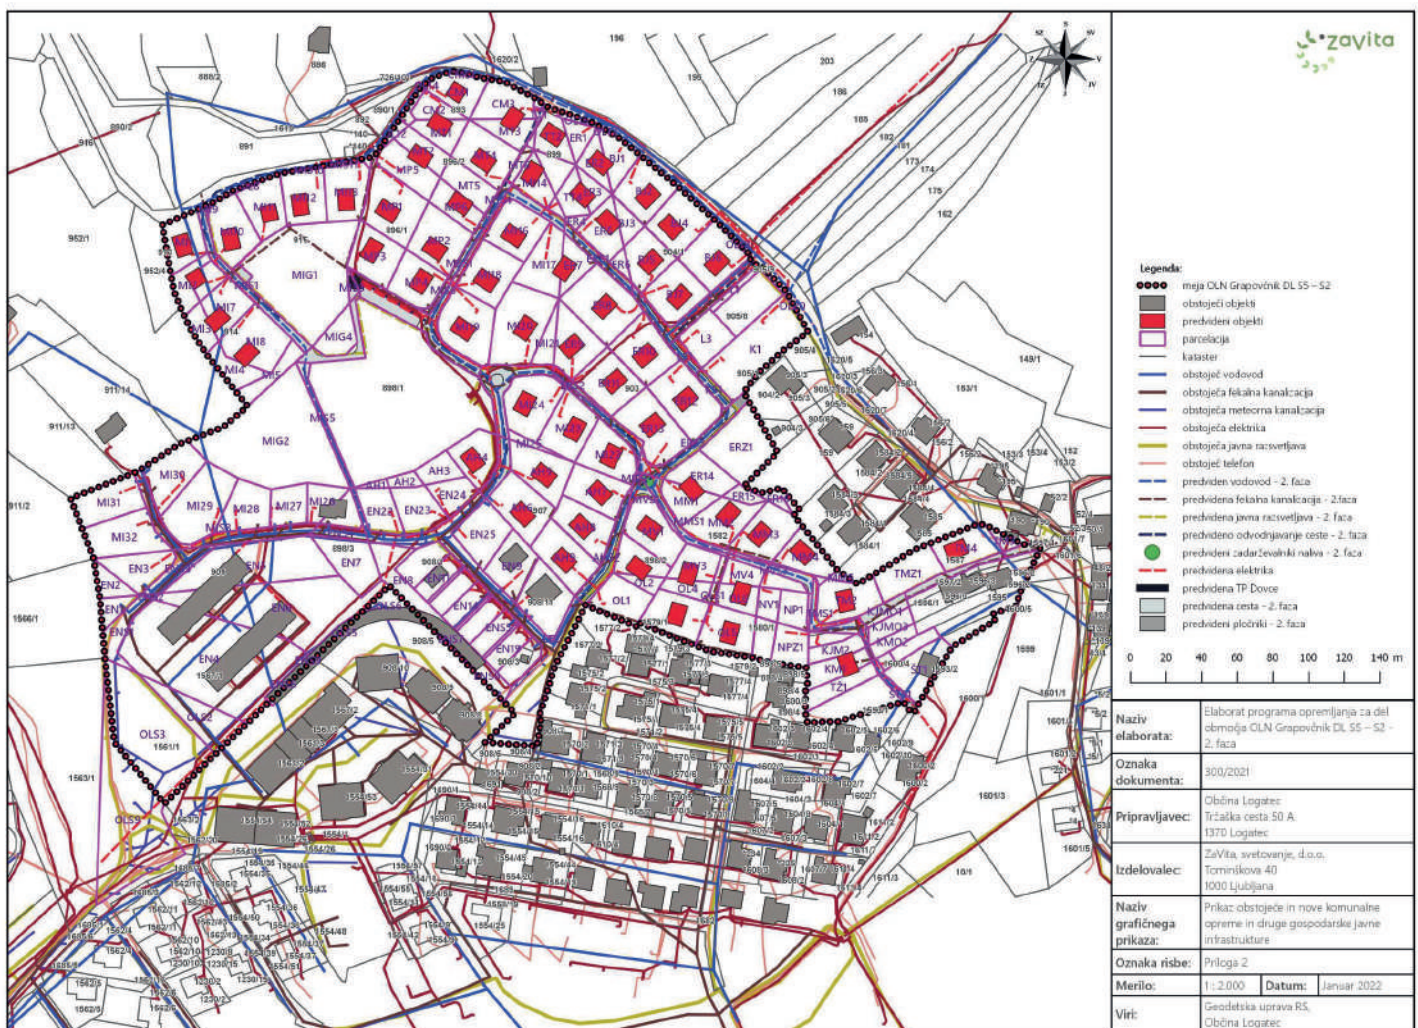


*Prikaz obstoječe in nove komunalne opreme in druge gospodarske javne infrastrukture*

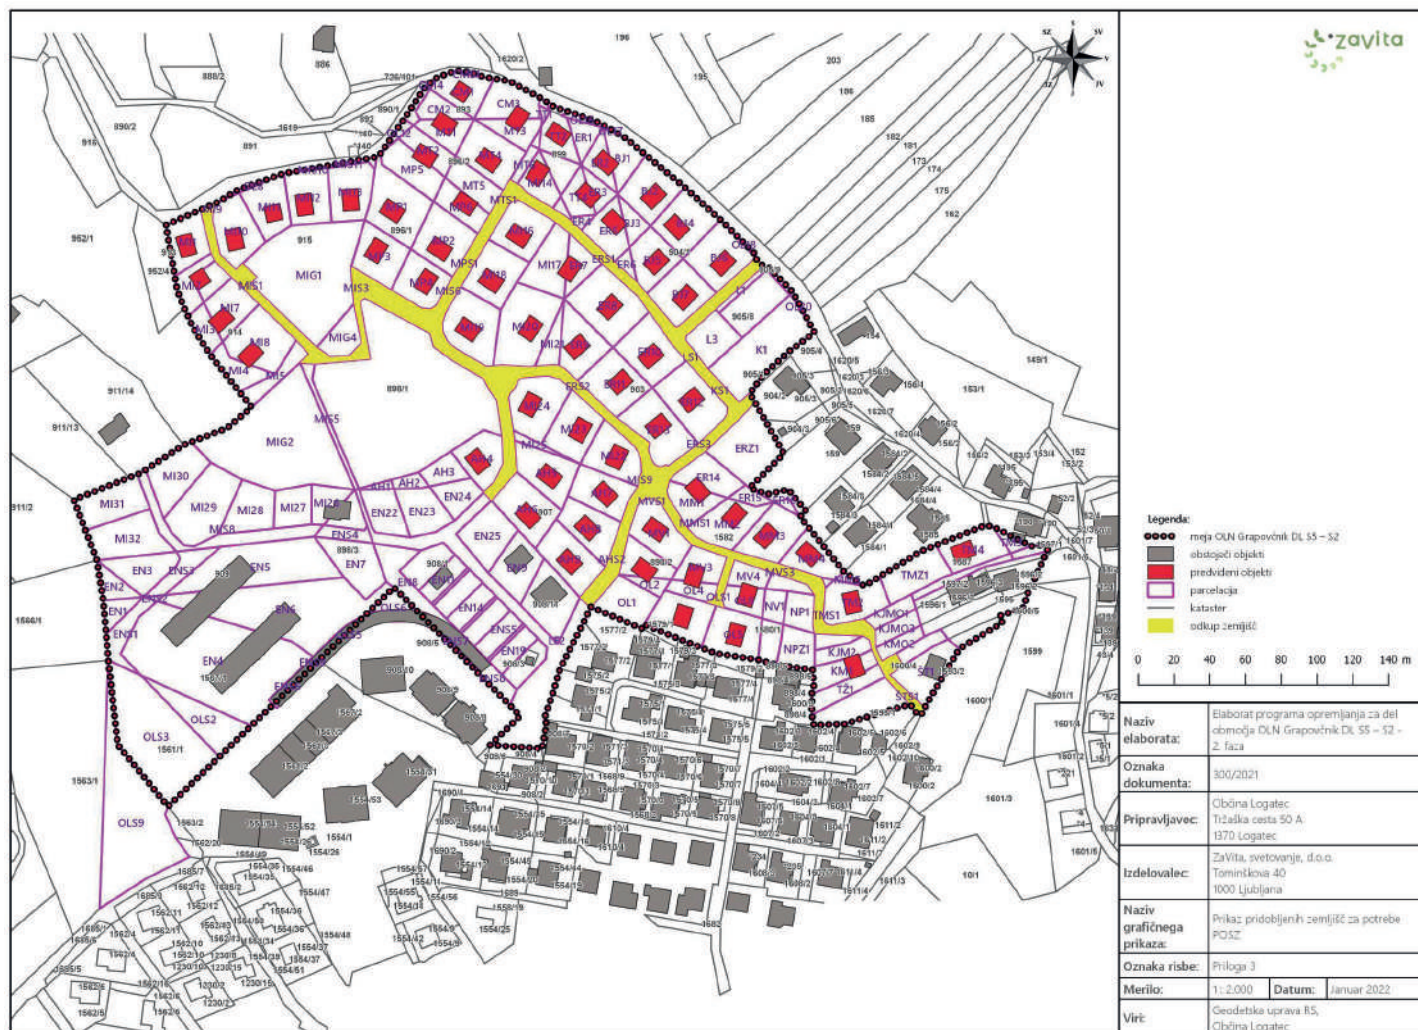


*Prikaz pridobljenih zemljišč za potrebe POSZ*



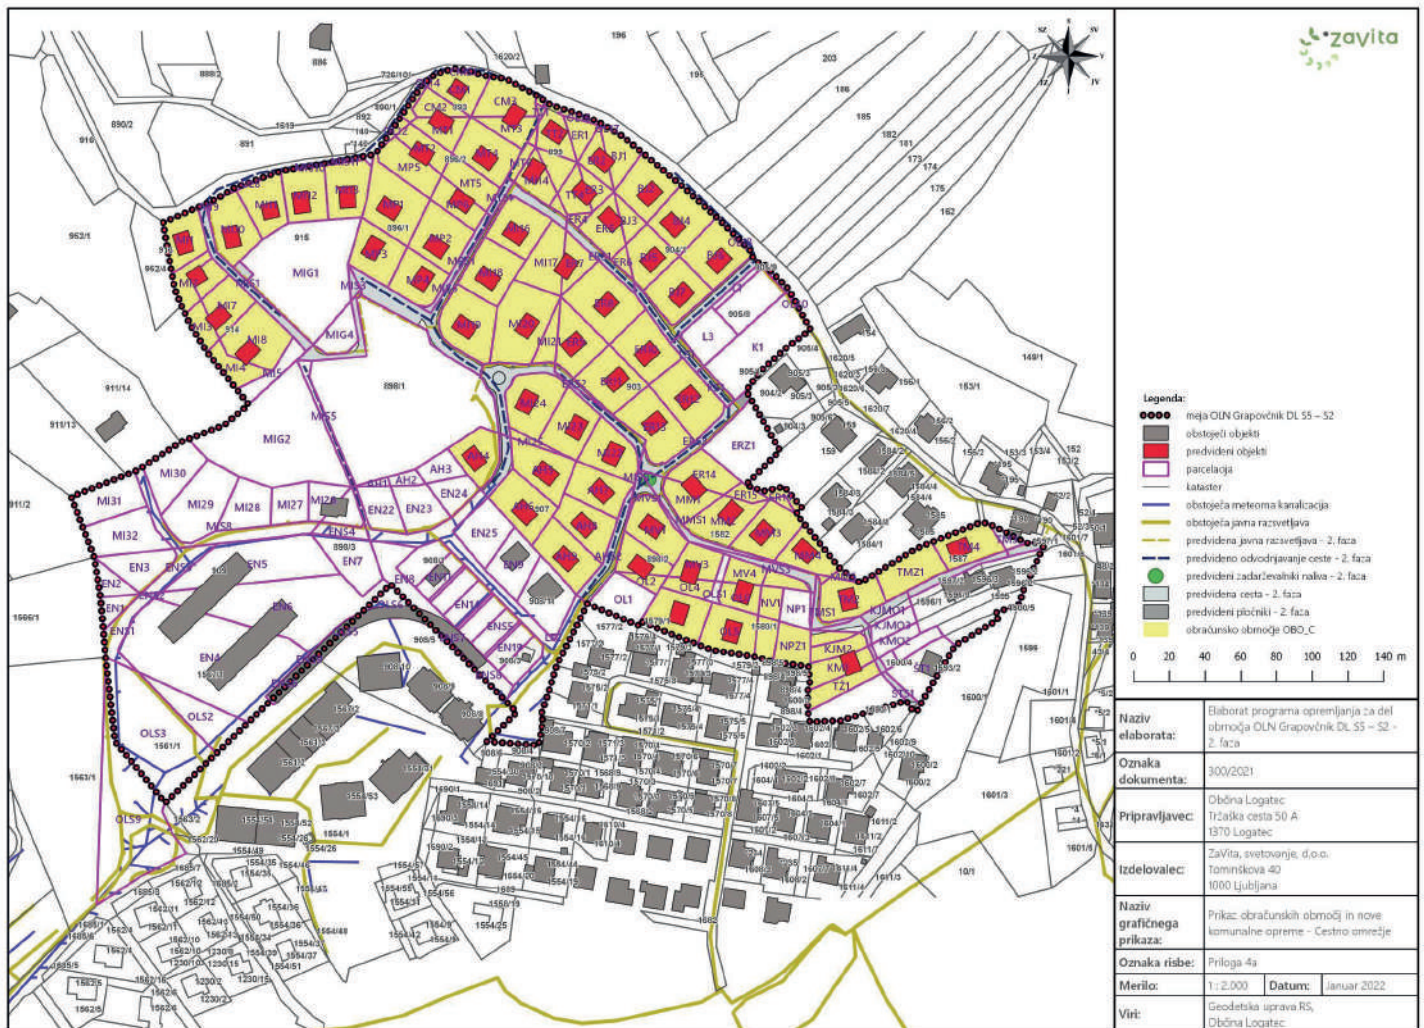


*Prikaz obračunskih območij in nove komunalne opreme - Cestno omrežje*

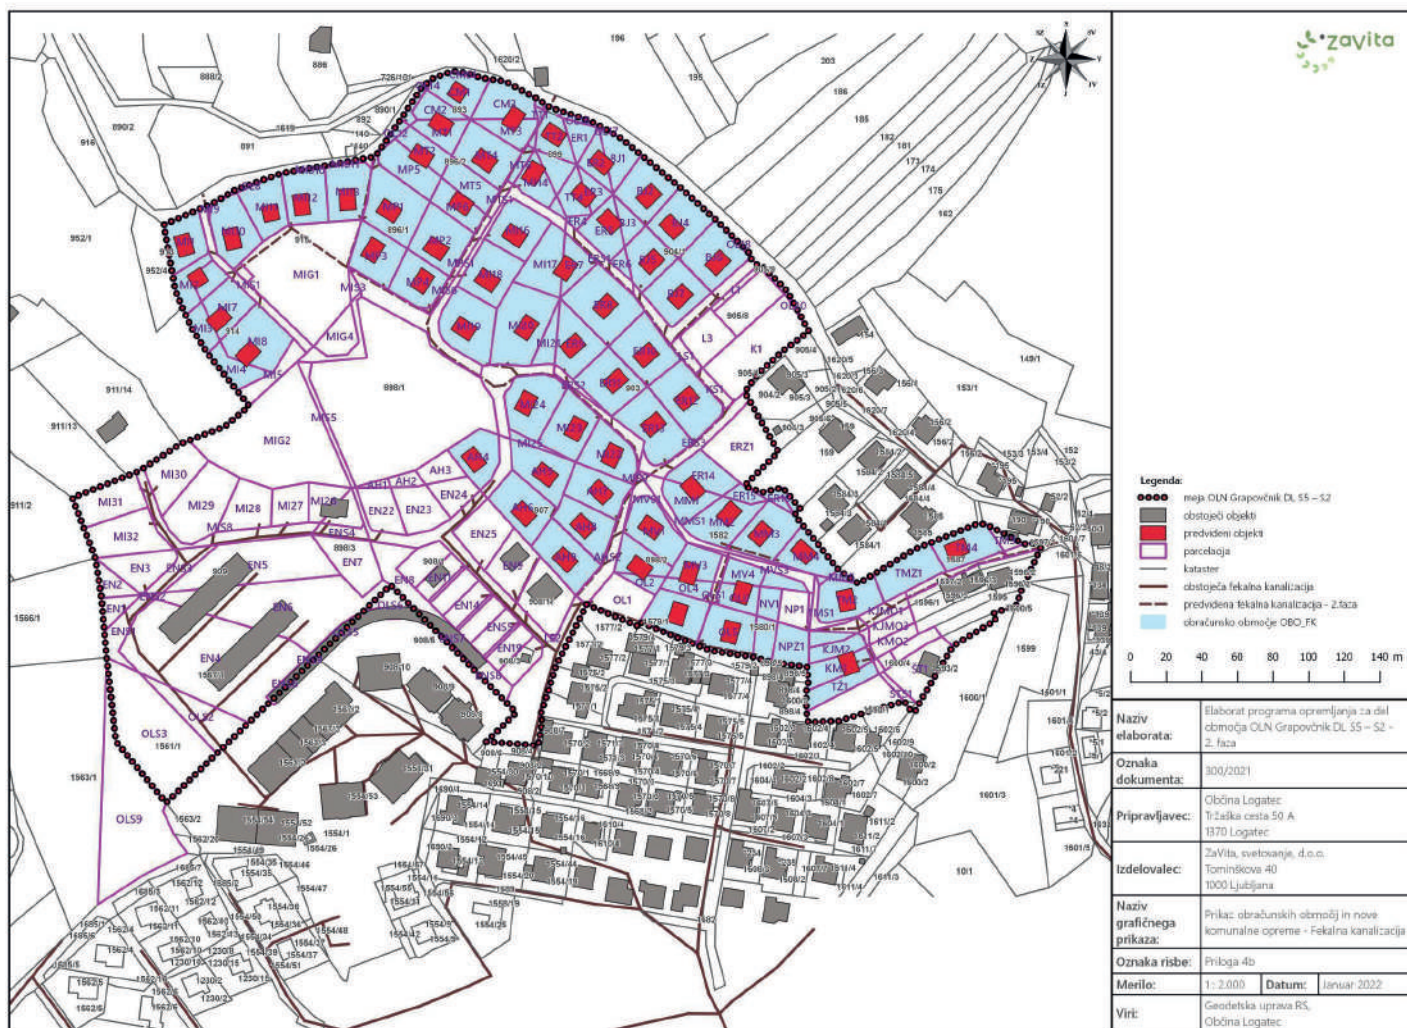

*Prikaz obračunskih območij in nove komunalne opreme – Kanalizacijsko omrežje*



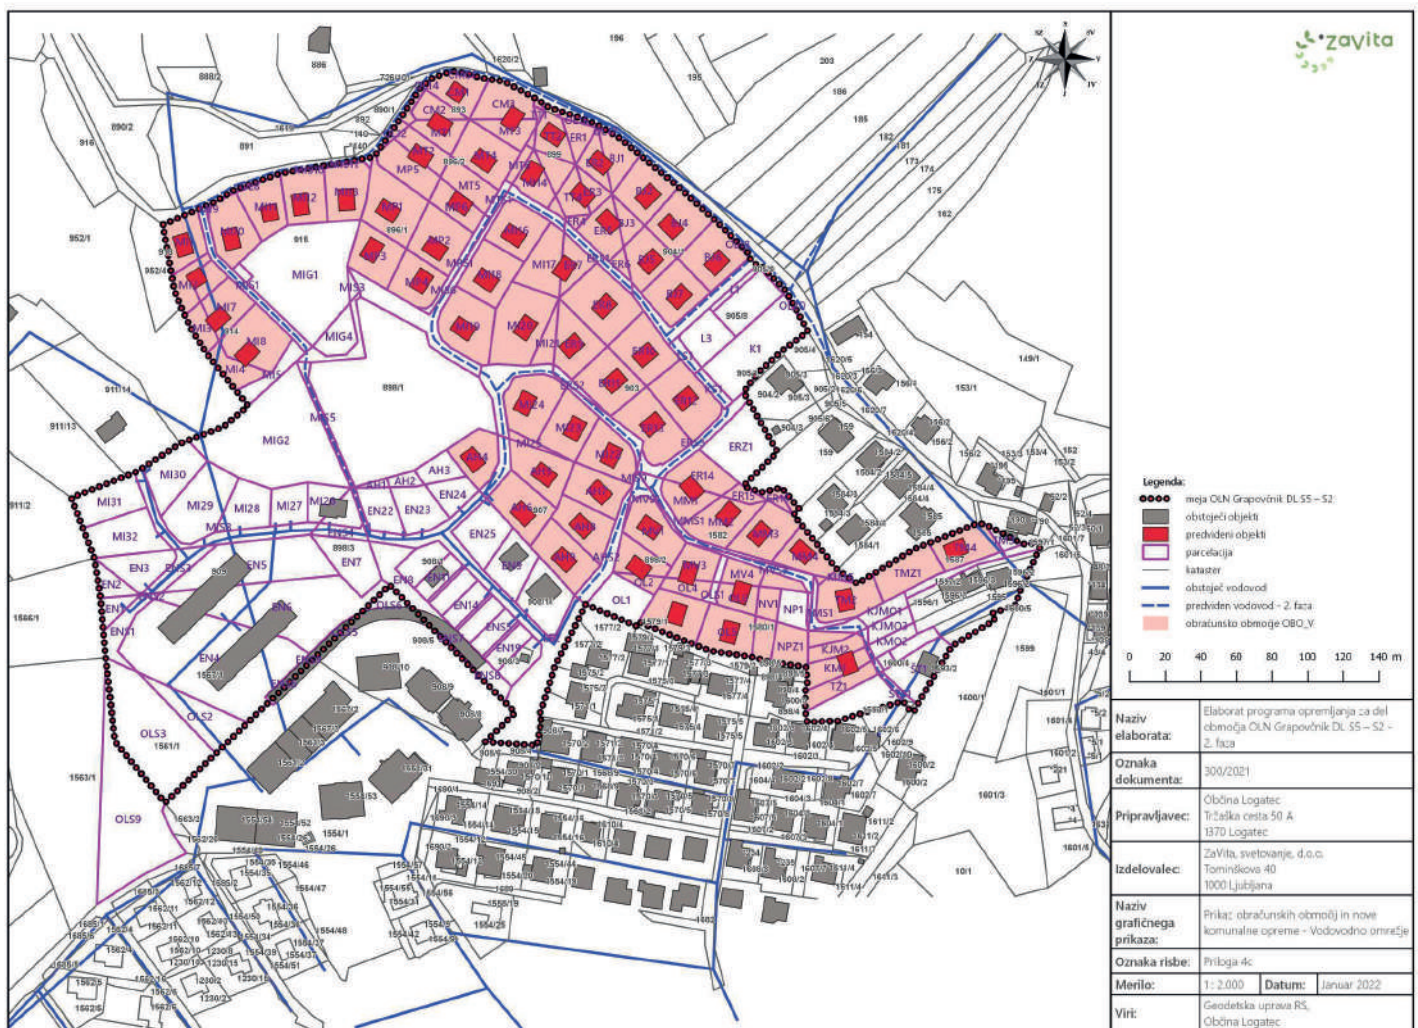

*Prikaz obračunskih območij in nove komunalne opreme - Vodovodno omrežje*





Na podlagi 6. člena Zakona o pravilih cestnega prometa (Uradni list RS, št. 156/21 - uradno prečiščeno besedilo in 161/21 - popr.), 100. člena Zakona o cestah (Uradni list RS, št. 109/10, 48/12, 36/14 – odl. US, 46/15, 10/18 in 123/21 – ZPrCP-F) in 15. člena Statuta Občine Logatec (Logaške novice, št. 12/20), je Občinski svet Občine Logatec na 22. redni seji, dne 12.4.2022, sprejel naslednji

## **ODLOK**

### **o prometni ureditvi v občini Logatec**

#### **I. SPLOŠNE DOLOČBE**

##### **1. člen (predmet odloka)**

S tem odlokom se na območju občine Logatec določi prometna ureditev na občinskih cestah, ustavljanje in parkiranje, pogoje in način odstranitve ter hrambe zapuščenih vozil, nadzor ter globe.

##### **2. člen (uporabljeni izrazi)**

(1) Posamezni izrazi, uporabljeni v tem odloku, imajo naslednji pomen:

- »pristojni organ« je uradna oseba občinske uprave, pristojna za področje prometa;
- »javna parkirna površina« je s prometno signalizacijo označen del vozišča občinske ceste namenjen parkiranju vozil, ali posebej grajena javna površina izven vozišča ceste namenjena parkiranju vozil, ki je dostopna vsem pod enakimi pogoji;
- »dovolilnica« je dokazilo na podlagi izdane odločbe v upravnem postopku, s katero pristojni organ odloči o pravici do neomejenega parkiranja, na območjih časovno omejenega oz. plačljivega parkiranja;
  - »trajna uporaba parkirnega mesta« pomeni, da je na parkirnem mestu omogočena dejanska dostopnost in možnost rabe, ki ne posega v pravno varovane pravice ali upravičenja tretjih oseb in omogoča časovno neomejeno parkiranje. Trajna uporaba parkirnega mesta je omogočena tudi na parkirnem mestu, kjer je parkiranje sicer časovno omejeno oz. plačljivo, upravičenec pa je na podlagi drugega predpisa pridobil pravico do časovno neomejenega parkiranja z odločbo v upravnem postopku;
  - »območje parkirnih površin« je območje, ki je od objekta oddaljeno največ 200 metrov;
  - »določene parkirne površine« so posamezne parkirne površine znotraj območja parkirnih površin.

(2) Drugi uporabljeni izrazi v tem odloku imajo enak pomen kot v zakonih, ki urejajo področje cestnega prometa.

#### **II. PROMETNA UREDITEV NA OBČINSKIH CESTAH**

##### **3. člen (določitev prednostnih smeri in sistem ter način vodenja prometa)**

- (1) Prednostne smeri, smer poteka prometa, način vodenja prometa in prometni režim na občinskih cestah določi Občinski svet Občine Logatec (v nadaljevanju: občinski svet) z odredbo.
- (2) Ne glede na določbo prejšnjega odstavka tega člena, upravljalec občinskih cest s sklepom določi:
  - območja omejene hitrosti in omejitev hitrosti na občinskih cestah,
  - promet pešcev in promet s kolesi,
  - prometno ureditev (postavitev obvestilne in opozorilne prometne signalizacije, postavitev prometne opreme na cestah), ki ne spreminja obstoječega prometnega režima.
- (3) Postavitev prometne signalizacije izvede pristojni izvajalec rednega vzdrževanja cest, na podlagi odredbe pristojnega organa.

#### **III. USTAVLJANJE IN PARKIRANJE**

##### **4. člen (upravljanje javnih parkirnih površin)**

Javne parkirne površine upravlja Občina Logatec. Za pobiranje parkirnine lahko Župan pooblasti nadzorni organ ali gospodarsko družbo, ki jo izbere na osnovi javnega razpisa.



## **5. člen** **(ureditev mirujočega prometa)**

- (1) Parkiranje vozil na javnih površinah je na območju občine Logatec dovoljeno le na javnih parkirnih površinah, označenih s prometno signalizacijo. Javne parkirne površine so:
- površine, kjer je parkiranje brezplačno in časovno neomejeno,
  - površine, kjer je parkiranje časovno omejeno,
  - površine, kjer je parkiranje plačljivo,
  - površine, kjer je parkiranje časovno omejeno in plačljivo.
- (2) Vrsta in način parkiranja, dovoljeni čas parkiranja, obveza plačila parkirnine in njena višina so razvidni s prometne signalizacije.
- (3) Parkirni listek iz parkomata ali račun šteje kot dokazilo o plačilu parkirnine. Parkirni listek mora biti nameščen v parkiranem vozilu na notranji strani vetrobranskega stekla na armaturni plošči tako, da je dobro viden in v celoti čitljiv z zunanje strani vozila skozi vetrobransko steklo.
- (4) V primeru plačila parkirnine z uporabo informacijske tehnologije se šteje, da je parkirna plačana s pravilnim vnosom registrske številke vozila v aplikacijo, po navodilih ponudnika storitev.
- (5) Z globo 40 eurov se kaznuje za prekršek posameznik, ki ravna v nasprotju s tretjim in četrtim odstavkom tega člena.

## **6. člen** **(parkirne dovolilnice)**

- (1) Za potrebe parkiranja vozil stanovalcev za območja iz 2., 3. in 4. alineje prvega odstavka 5. člena tega odloka, lahko pristojni organ izda eno dovoljenje za parkiranje na stanovanjsko enoto. Parkirno dovolilnico lahko za eno osebno vozilo dobi prosilec, ki ima stalno bivališče na območju parkirnih površin. Parkirna dovolilnica se izda za parkiranje v območju, kjer ima prosilec naslov stalnega bivališča. Osebno vozilo, za katerega se izda parkirna dovolilnica, mora biti v lasti, službeni uporabi ali uporabi prosilca, kar izkaže v postopku izdaje parkirne dovolilnice na podlagi pogodbe o lizingu, pogodbe o poslovnem najemu oziroma z drugimi verodostojnimi listinami.
- (2) Parkirno dovolilnico iz prejšnjega odstavka tega člena se za osebno vozilo, na katerega se nanaša parkirna dovolilnica, ne glede na lastništvo vozila izda tudi prosilcu, ki je pravico do možnosti trajne uporabe parkirnega mesta pridobil z lastništvom stanovanjske oz. poslovne enote, občinska taksa za uporabo javne parkirne površine pa je že bila plačana na podlagi drugega predpisa. Parkirno dovolilnico se lahko izda za več vozil iz ene stanovanjske oz. poslovne enote, glede na plačano občinsko takso iz drugega predpisa, ki je vezana na določeno število parkirnih mest.
- (3) Ne glede na prvi odstavek tega člena do parkirne dovolilnice ni upravičen prosilec, ki ima stalno bivališče na območju parkirnih površin, če biva v stavbi, ki ima določeno pripadajoče zemljišče, na katerem lahko parkira eno vozilo na posamezno stanovanje.
- (4) Imetnik parkirne dovolilnice je le to dolžan vrniti ob spremembi pogojev pod katerimi jo je pridobil.
- (5) Imetnik je dolžan parkirno dovolilnico vrniti v roku 15 dni od dneva, ko je nastala okoliščina iz prejšnjega odstavka tega člena.
- (6) Parkirno dovolilnico za parkiranje iz prvega in drugega odstavka tega člena sme uporabljati le upravičenec ter osebe, ki živijo v skupnem gospodinjstvu z upravičencem za parkiranje vozila, ki je navedeno v dovoljenju, ki ga je izdal pristojni organ. Uporabniki parkirne dovolilnice lahko uporabljajo le veljavno parkirno dovolilnico za določene parkirne površine, za katere je bila izdana, ki so jo dolžni v času parkiranja namestiti na armaturno ploščo vozila ali pod vetrobransko steklo tako, da je ves čas vidna iz zunanje strani vozila.
- (7) Vrste, obliko, vsebino, način izdaje in vodenje evidenc parkirnih dovolilnic določa poseben pravilnik.
- (8) Parkirno dovolilnico iz prvega odstavka tega člena se izda na podlagi vloge upravičenca, za tekoče koledarsko leto, velja pa do konca januarja prihodnjega leta. Če se parkirna dovolilnica izda med letom, velja do konca januarja prihodnje leto. Za izdajo letne parkirne dovolilnice se plača letna občinska taksa v enkratnem znesku, ki jo za posamezno območje, kjer se nahaja javna parkirna površina s sklepom določi občinski svet, razen če je z drugim predpisom določeno drugače. Če se parkirna dovolilnica izda med letom, se občinska taksa plača sorazmerno po mesecih glede na obdobje uporabe parkirne dovolilnice v koledarskem letu.



- (9) Parkirno dovolilnico iz drugega odstavka tega člena se izda na podlagi vloge upravičenca za obdobje enega leta od prve izdaje oz. do prenehanja izpolnjevanja pogojev za pridobitev parkirne dovolilnice. Veljavnost parkirne dovolilnice ne vpliva na kasnejše spremembe lastništva stanovanjske oz. poslovne enote. Ob prvi izdaji parkirne dovolilnice se občinska taksa ne plača, po preteku njene veljavnosti pa se lahko ponovno izda po postopku in pod pogoji iz prejšnjega odstavka.
- (10) Parkirna dovolilnica upravičencem ne zagotavlja stalnega prostega parkirnega mesta, temveč zgolj omogoča njegovo uporabo v primeru prostih kapacitet.
- (11) Z globo 40 evrov se kaznuje za prekršek nosilec pravice, ki ne vrne parkirne dovolilnice v roku iz petega odstavka tega člena ali v roku iz poziva pristojnega organa, o odvzemu dovolilnice.
- (12) Z globo 40 evrov se kaznuje voznik, ki ravna v nasprotju s šestim odstavkom tega člena.

#### **7. člen** **(prepoved ustavljanja in parkiranja)**

- (1) Ustavljanje in parkiranje je poleg primerov iz zakona, ki ureja področje cestnega prometa, prepovedano tudi:
- na zelenici,
  - na vseh drugih površinah, ki niso namenjene prometu vozil.
- (2) Z globo 40 evrov se kaznuje voznik, ki ravna v nasprotju s prvim odstavkom tega člena.

### **IV. POGOJI IN NAČIN ODSTRANITVE IN HRAMBE ZAPUŠČENIH VOZIL**

#### **8. člen** **(ravnanje z zapuščenimi vozili)**

- (1) Občinski redar odredi odstranitev zapuščenega vozila, ki ga lastnik v določenem roku ni odstranil.
- (2) Odstranitev zapuščenega vozila, iz prejšnjega odstavka tega člena, opravi pristojni izvajalec rednega vzdrževanja cest na stroške lastnika vozila oziroma imetnika pravice uporabe vozila.
- (3) Vozilo se odstrani na varovan prostor. Z zapuščenimi vozili se postopa skladno z zakonom, ki ureja področje cestnega prometa.
- (4) Lastnika zapuščenega vozila se po odvozu vozila o tem obvesti in se ga pozove, da v določenem roku prevzame svoje vozilo. V kolikor lastnik vozila ni znan, se o odstranitvi zapuščenega vozila objavi javno naznanilo o najdenem vozilu, v katerem se pozove lastnika, da prevzame zapuščeno vozilo v času hrambe vozila pri izvajalcu ter opozori, da bo v nasprotnem primeru vozilo prodano oziroma uničeno. Javno naznanilo se objavi na oglasni deski Občine Logatec in na njeni spletni strani.
- (5) Rok hrambe zapuščenega vozila je tri mesece, šteto od dneva, ko je vozilo prepeljeno v hrambo, oziroma tri mesece od objave javnega naznanila o najdenem vozilu iz prejšnjega odstavka tega člena. Stroške odstranitve in hrambe vozila krije lastnik vozila oziroma občina, kadar lastnika ni možno ugotoviti, ali jih od njega izterjati.
- (6) Vozilo se preda vozniku, lastniku oziroma imetniku pravice uporabe vozila ob predložitvi dokazila o poravnavi stroškov odstranitve in varovanja vozila.
- (7) V primeru poškodovanja vozila ali drugih poškodb, nastalih zaradi izvajanja odstranitve, je izvajalec dolžan poravnati nastalo škodo.
- (8) Izvajalec odvoza mora o vsaki opravljeni odstranitvi ali predavitvi vozila obvestiti občinsko redarstvo in policijo.
- (9) Če se po preteku trimesečnega roka po prevzemu vozila s strani pooblaščenega izvajalca oziroma po objavi javnega naznanila iz četrtega odstavka tega člena tega odloka lastnik vozila ne odzove, lahko izvajalec vozilo uniči ali proda. Pri tem se upošteva vrednost vozila (cena primerljivih vozil na trgu). Vozilo se uniči, če gre za manjše ali neznatne vrednosti. Šteje se, da je vozilo manjše ali neznatne vrednosti, kadar bi bili stroški odstranitve, hrambe in prodaje večji od ocenjene vrednosti vozila po EU-ROTAX vrednosti. Iz zneska prodanega vozila se pokrije stroške odstranitve in hrambe vozila ter morebitne stroške prodaje. Preostanek zneska pripada lastniku vozila. Kadar se prodaja vozilo, katerega lastnik ni znan, je znesek od prodanega vozila po pokritju vseh stroškov prihodek občinskega proračuna. Če je prodaja neuspešna, se vozilo uniči. Uničenje zapuščenega vozila izvede pooblaščen izvajalec, lahko tudi preko zunanjega izvajalca, ki izda potrdilo o uničenju.





**9. člen**  
**(stroški odstranitve zapuščenega vozila)**

- (1) Stroški v postopku odstranitve zapuščenega vozila so:
- stroški prihoda na lokacijo zapuščenega vozila,
  - stroški nalaganja zapuščenega vozila,
  - stroški prevoza zapuščenega vozila,
  - stroški razlaganja zapuščenega vozila,
  - stroški zavarovanja zapuščenega vozila,
  - stroški hrambe zapuščenega vozila,
  - stroški izdaje zapuščenega vozila.
- (2) Kalkulacijo cen stroškov iz prejšnjega odstavka izdela pooblaščen izvajalec, ki pripravi predlog cenika, ki ga sprejme Občinski svet Občine Logatec.
- (3) Stroške, povezane z odstranitvijo zapuščenega vozila, pooblaščen izvajalec zaračuna lastniku vozila.
- (4) Kadar ni mogoče ugotoviti lastnika zapuščenega vozila, pooblaščen izvajalec zaračuna stroške povezane z odstranitvijo zapuščenega vozila Občini Logatec.

**V. NADZOR**

**10. člen**  
**(občinsko redarstvo)**

- (1) Nadzor nad izvajanjem določb tega odloka opravlja občinsko redarstvo.
- (2) Občinski redarji pri svojem delu ravnajo skladno z zakonom, ki ureja področje občinskega redarstva, in določili tega odloka.

**VI. PREHODNE IN KONČNE DOLOČBE**

**11. člen**  
**(začetek veljavnost odloka)**

Ta odlok se objavi v uradnem glasilu Občine Logatec in začne veljati petnajsti dan po objavi.

**12. člen**  
**(prenehanje veljavnosti)**

Z dnem uveljavitve tega odloka preneha veljati Odlok o prometni ureditvi v občini Logatec (Logaške novice, št. 7-8/12, 12/13, 1-2/15, 11/16).

**13. člen**  
**(veljavnost izdanih parkirnih dovolilnic)**

Parkirne dovolilnice, ki so bile izdane pred uveljavitvijo tega odloka veljajo do konca januarja prihodnjega leta.

Št.: 007-4/2022-3  
V Logatcu, dne 7.3.2022

Berto Menard  
ŽUPAN



Na podlagi 29. člena Zakona o lokalni samoupravi (Uradni list RS, št. 94/07 - uradno prečiščeno besedilo, 76/08, 79/09, 51/10, 40/12 - ZUJF, 14/15 - ZUUJFO, 11/18 - ZSPDLSL-1, 30/18, 61/20 - ZIUZEOP-A in 80/20 - ZIUOOPE) in 15. člena Statuta Občine Logatec (Logaške novice, št. 12/20), je Občinski svet Občine Logatec na 22. redni seji, dne 12.4.2022, sprejel

## **ODLOK**

**o občinskih taksah v občini Logatec**

### **I. SPLOŠNE DOLOČBE**

#### **1. člen** (predmet urejanja)

Ta odlok določa obveznost plačila občinskih taks na območju občine Logatec, taksne zavezance, postopek odmere, vrsto in višino takse.

#### **2. člen** (pomen izrazov)

Izrazi, uporabljeni v tem odloku, imajo naslednji pomen:

1. Javna površina je površina, katere raba je pod enakimi pogoji namenjena vsem, kot so javna cesta, ulica, trg, tržnica, igrišče, parkirišče, pokopališče, park, zelenica, rekreacijska površina in podobna površina.
2. Javno mesto je vsako mesto v prostoru, ki je v javni rabi in na katerega je taksni predmet nameščen tako, da je njegova sporočilnost usmerjena navzven, v javni prostor. Takšna mesta so ograje, zidovi, fasade, strehe, stavbe, mostovi, stebri in druge podobne konstrukcije in površine.
3. Investitor je fizična oz. pravna oseba, ki pri spremembah namembnosti stanovanjskih ali poslovnih prostorov nima zagotovljenega zadostnega števila parkirnih mest za osebna vozila na gradbeni parceli posameznega objekta, ki jih določajo predpisi o graditvi objektov in urejanju prostora in sicer tako za stanovalce, zaposlene kot za obiskovalce. Ne glede na navedbo te točke, se v primeru, da je investitor Občina Logatec ali pravna oseba javnega prava, katere ustanovitelj je Občina Logatec, ta določba nanaša tudi na novogradnje in prizidave.
4. Trajna uporaba parkirnega mesta pomeni, da je na parkirnem mestu omogočena dejanska dostopnost in možnost rabe, ki ne posega v pravno varovane pravice ali upravičenja tretjih oseb in omogoča časovno neomejeno parkiranje. Trajna uporaba parkirnega mesta je omogočena tudi na parkirnem mestu, kjer je parkiranje sicer časovno omejeno oz. plačljivo, upravičenec pa je na podlagi tega odloka, oziroma drugih predpisov pridobil pravico do časovno neomejenega parkiranja z odločbo v upravnem postopku.
5. Začasna uporaba parkirnega mesta pomeni, da je na parkirnem mestu omogočena dejanska dostopnost in možnost rabe, ki ne posega v pravno varovane pravice ali upravičenja tretjih oseb in omogoča časovno omejeno parkiranje.

#### **3. člen** (taksni predmeti in storitve)

(1) V občini Logatec so predpisane občinske takse za naslednje predmete in storitve na javnih površinah in javnih mestih (v nadaljnjem besedilu: taksni predmeti):

- uporabo javnih površin za prirejanje razstav in zabavnih prireditev,
- omogočanje trajne uporabe javnih parkirnih mest, ki jih investitor potrebuje pri izkazovanju zahtevanega števila parkirnih mest v postopku pridobivanja gradbenega in uporabnega dovoljenja,
- parkiranje na javnih površinah, kjer je parkiranje plačljivo,
- parkiranje na javnih površinah, kjer je parkiranje časovno omejeno in plačljivo,
- neomejeno parkiranje na javnih površinah, kjer je parkiranje časovno omejeno,
- uporabo javnega prostora za kampiranje.



(2) Plačilo občinske takse za dejavnosti iz prejšnjega odstavka tega člena se ne zahteva, če je to za posamezne primere z zakonom prepovedano, ali je predpisan ali s pogodbo dogovorjen drug način plačila.

**4. člen**  
(taksni zavezanec)

Taksni zavezanci za plačilo občinske takse so pravne ali fizične osebe ter samostojni podjetniki posamezniki in posamezniki, ki samostojno opravljajo dejavnost, ki uporabljajo taksne predmete in storitve, za katere se plačuje občinska taksa. Če uporabnika ni mogoče ugotoviti, je taksni zavezanec lastnik taksnega predmeta.

**5. člen**  
(višina občinske takse)

- (1) Višina občinskih taks je določena v evrih in je za posamezne taksne predmete določena s taksno tarifo, ki je priloga tega odloka.
- (2) Ne glede na prejšnji odstavek, se višina občinske takse za taksne predmete iz 3. in 4. alineje prvega odstavka 3. člena tega odloka določi s sklepom občinskega sveta, za vsako posamezno območje.
- (3) Občinske takse so prihodek proračuna občine Logatec in se namensko porabljajo za vzdrževanje javnih površin.
- (4) Ne glede na prejšnji odstavek, se občinske takse za taksne predmete iz 2., 3., 4. in 5. alineje prvega odstavka 3. člena tega odloka namensko porabljajo za vzdrževanje in izgradnjo javnih parkirnih površin.

**II. PRIGLASITEV, ODMERA, NASTANEK IN PRENEHANJE TAKSNE OBVEZNOSTI**

**6. člen**  
(nastanek in prenehanje taksne obveznosti)

- (1) Taksna obveznost je obveznost plačila občinske takse.
- (2) Taksna obveznost nastane z dnem namestitve oziroma s pričetkom uporabe taksnega predmeta, preneha pa s potekom dneva oziroma meseca, v katerem je taksni zavezanec odstranil taksni predmet, oziroma ga prenehal uporabljati.
- (3) Okoliščine, da taksnega predmeta zavezanec začasno ni mogel uporabljati, ne vplivajo na taksno obveznost.

**7. člen**  
(prijava taksne obveznosti)

- (1) Taksni zavezanec mora namero pričetka uporabe taksnega predmeta predhodno prijaviti Občini Logatec in pred postavitvijo taksnega predmeta ali pred izvajanjem storitve na javni površini pridobiti njeno dovoljenje za vse taksne predmete, ki fizično posegajo na javno površino, so postavljeni na javnih napravah, objektih ali kakorkoli vplivajo na promet, razen za taksni predmet iz 3. in 4. alineje prvega odstavka 3. člena tega odloka, ko je taksna obveznost in njena višina določena s prometno signalizacijo.
- (2) Ne glede na prejšnji odstavek, mora taksni zavezanec namero pričetka uporabe taksnega predmeta iz 2. alineje prvega odstavka 3. člena tega odloka prijaviti Občini Logatec pred vložitvijo zahteve za izdajo mnenja glede skladnosti dokumentacije za pridobitev gradbenega dovoljenja s prostorskimi izvedbenimi akti in drugimi predpisi občine glede varovalnih pasov občinskih javnih cest in glede minimalne komunalne oskrbe, ki sodi v okvir obvezne občinske gospodarske javne službe.
- (3) Za taksne predmete iz 3., 4. in 5. alineje prvega odstavka 3. člena tega odloka se za prijavo taksne obveznosti šteje vloga za izdajo parkirne dovolilnice na podlagi določb iz drugega predpisa.
- (4) Prijava taksne obveznosti mora vsebovati: podatke o taksnem zavezancu, podatke o času in kraju uporabe oziroma namestitve taksnega predmeta oziroma opis taksnega predmeta (površina, število, ipd.).





- (5) Taksni zavezanec je dolžan Občini Logatec prijaviti vsako spremembo, ki bi lahko vplivala na obračun občinske takse.
- (6) Če taksni zavezanec ne prijavi taksne obveznosti in vsake spremembe o taksnih predmetih, občinska uprava odmeri občinsko takso po uradni dolžnosti na podlagi uradne ugotovitve pooblaščenih uradnih oseb organa inšpekcijskega nadzora.

**8. člen**  
(postopek odmere)

- (1) Na podlagi vloge taksnega zavezanca izda občinska uprava odločbo, s katero dovoli uporabo taksnega predmeta in odmeri občinsko takso. Za taksni predmet iz 3. in 4. alineje prvega odstavka 3. člena tega odloka ima v primeru, ko je taksna obveznost in njena višina določena s prometno signalizacijo, status odločbe parkirni listek oziroma potrdilo o elektronskem plačilu parkirnine.
- (2) Za taksni predmet iz 2. alineje prvega odstavka 3. člena tega odloka se taksnemu zavezancu dovoli uporabo le v primeru, ko število vseh parkirnih mest na posamezni parkirni površini, ki bodo evidentirana kot taksni predmet po tem odloku ne bo presegalo 70 % vseh parkirnih mest na posamezni parkirni površini.
- (3) Za taksne predmete iz 3., 4. in 5. alineje prvega odstavka 3. člena tega odloka se le ta odmeri z odločbo v postopku izdaje parkirne dovolilnice na podlagi določb iz drugega predpisa.
- (4) Zoper odločbo občinske uprave je dovoljena pritožba, o kateri odloča župan.

**9. člen**  
(plačilo občinske takse)

- (1) Občinska takso plačuje taksni zavezanec za določeno časovno obdobje (leto, mesec ali dan) vnaprej oziroma najpozneje z nastankom taksne obveznosti.
- (2) V primerih, ko je občinska taksa določena v letnem znesku, je taksni zavezanec dolžan plačati občinsko takso v 15. dneh od vročitve odločbe.
- (3) V primerih, ko je občinska taksa določena v dnevnem znesku, oziroma, ko gre za začasno namestitve ali uporabo taksnega predmeta, je taksni zavezanec dolžan plačati predpisano občinsko takso pred namestitvijo oziroma uporabo taksnega predmeta.
- (4) V primeru, ko je za uporabo taksnega predmeta določeno mesečno plačilo občinske takse, taksna obveznost pa ne nastane prvega dne v mesecu, se občinska taksa odmeri sorazmerno številu dni, za katere je taksna obveznost nastala.
- (5) Ne glede na zgornje določbe, se taksna obveznost iz 2. alineje prvega odstavka 3. člena tega odloka plača v enkratnem znesku, v 15. dneh od vročitve odločbe. Plačilo navedene taksne obveznosti je pogoj za izdajo pozitivnega mnenja glede skladnosti dokumentacije za pridobitev gradbenega dovoljenja s prostorskimi izvedbenimi akti in drugimi predpisi občine glede zagotavljanja trajne uporabe parkirnih mest.
- (6) Če taksni zavezanec ne plača takse v predpisanem roku, občinska uprava poda predlog za izterjavo zapadle obveznosti Finančni upravi Republike Slovenije. Za zapadle in neplačane občinske takse po dokončnosti odločb, se zaračunavajo zakonske zamudne obresti.
- (7) Pravica do izterjave neplačane občinske takse zastara v dveh letih po preteku roka, v katerem bi morala biti plačana.
- (8) Pravica do povrnitve preveč plačane občinske takse zastara po dveh letih po preteku roka, v katerem bi morala biti taksa vrnjena.

**10. člen**  
(taksne oprostitve)

- (1) Plačila občinskih taks so oproščeni državni in občinski organi, krajevne skupnosti ter ostale pravne osebe javnega prava, katerih (so)ustanovitelj je Občina Logatec, za izvajanje njihovih dejavnosti.



(2) Glede na namen se občinska taksa ne plačuje za kulturne, športne in humanitarne prireditve, prireditve, ki jih organizirajo društva, ustanovljena v javnem interesu s sedežem v občini Logatec, ter za objave sponzorjev teh prireditev na prireditvenem prostoru. Taksa se ne plačuje za objave političnih strank in neodvisnih kandidatov v predvolilnem obdobju.

(3) Občinska taksa se ne plača za objave humanitarnih organizacij v zvezi z njihovimi aktivnostmi.

(4) Občinska uprava lahko oprosti posamezne taksne zavezanca plačila takse, kadar gre za prireditev ali dejavnost, ki je posebnega pomena za razvoj turizma, kulture ali športa v občini Logatec, pod pogojem, da gre za:

- prireditve in aktivnosti širšega promocijskega pomena, ki promovirajo občino Logatec in so sofinancirane s strani občine Logatec, če se ne financirajo s strani udeležencev prireditve;
- prireditve in promocije, ki jih organizira Občina Logatec, država ter javna podjetja, katerih (so)ustanovitelj je Občina Logatec.

### III. NADZOR

#### 11. člen

(nadzorni organ)

Nadzor nad izvajanjem tega odloka izvaja občinski organ inšpekcijskega nadzora, razen za taksni predmet iz 3. in 4. alineje prvega odstavka 3. člena tega odloka v primeru, ko je taksna obveznost in njena višina določena s prometno signalizacijo na območju časovno omejenega in plačljivega parkiranja, kjer izvaja nadzor občinsko redarstvo.

#### 12. člen

(ukrepi)

(1) Pristojni občinski organ inšpekcijskega nadzora ugotavlja, ali je uporaba oziroma namestitve taksnega predmeta prijavljena, ter preverja resničnost podatkov na prijavi taksne obveznosti.

(2) V primeru, ko taksna obveznost ni bila prijavljena ali so bili v prijavi taksne obveznosti navedeni napačni podatki, ki vplivajo na odmero taksne obveznosti, ali občinska taksa ni bila plačana ali plačana v celoti, lahko občinski organ inšpekcijskega nadzora odredi na stroške taksnega zavezanca odstranitev taksnega predmeta z javne površine ali prekinitev izvajanja taksne storitve na javni površini za čas do izpolnitve pogojev, ki jih za postavitve ali uporabo taksnega predmeta ali za izvajanje taksne storitve na javni površini določa ta odlok.

### IV. KAZENSKÉ DOLOČBE

#### 13. člen

(globe)

(1) Z globo 200 eurov se sankcionira za prekršek pravna oseba:

1. če ne prijavi predmeta ali storitve, za katerega je predpisano plačilo občinske takse,
2. ki v prijavi nastanka taksnega predmeta navede napačne podatke, ki vplivajo na odmero taksne obveznosti,
3. ki postavi taksni predmet brez dovoljenja pristojnega občinskega organa oziroma ga postavi v nasprotju s soglasjem,
4. če ne prijavi sprememb taksnega predmeta, ki vplivajo na odmero taksne obveznosti.

(2) Z globo 150 eurov se sankcionira samostojnega podjetnika posameznika in posameznika, ki opravlja dejavnost, in stori prekršek iz prejšnjega odstavka tega člena.

(3) Z globo 80 eurov se sankcionira odgovorna oseba pravne osebe ali odgovorno osebo samostojnega podjetnika, ki stori prekršek iz prvega odstavka tega člena.

(4) Z globo 50 eurov se sankcionira fizična oseba, ki stori prekršek iz prvega odstavka tega člena.

**V. PREHODNA IN KONČNA DOLOČBA****14. člen**  
(začetek veljavnosti)

Ta odlok se objavi v uradnem glasilu Občine Logatec in začne veljati petnajsti dan po objavi.

**15. člen**  
(prenehanje veljavnosti)

Z dnem uveljavitve tega odloka preneha veljati Odlok o občinskih taksah v občini Logatec (Logaške novice, št. 6/08, 4/10).

**POSEBNI DEL TARIFE OBČINSKIH TAKS****TARIFNA ŠTEVILKA 1:**

1. Za uporabo javnih površin za prirejanje razstav in drugih zabavnih prireditev (npr. cirkusi, zabavni parki, prireditve s profitnim namenom, ipd.), znaša taksa dnevno za vsak začetni m<sup>2</sup>:

- 1.1. za asfaltirane, betonske, tlakovane in podobne utrjene površine 0,50 EUR,
- 1.2. za ostale površine (npr. makadamske, travnate) 0,30 EUR.

Pojasnila:

- 1. Za javno površino po tej tarifi se štejejo ceste, pločniki, ulice, trgi, parkirišča, parki in druge urejene ter neurejene javne površine na območju Občine Logatec, ki so v lasti oziroma je imetnik pravice uporabe Občina Logatec.
- 2. Taksni zavezanec je uporabnik javnih površin oziroma javnega prostora za prirejanje razstav in drugih zabavnih prireditev.

**TARIFNA ŠTEVILKA 2:**

2. Za omogočanje trajne uporabe javnih parkirnih mest, ki jih investitor potrebuje pri izkazovanju zahtevanega števila parkirnih mest v postopku pridobivanja gradbenega in uporabnega dovoljenja, znaša enkratna taksa za vsako parkirno mesto 10.000 EUR.

2.1. Za neomejeno parkiranje na javnih površinah, kjer je parkiranje časovno omejeno, znaša letna taksa 100 EUR.

Pojasnila:

- 1. Za trajno uporabo parkirnega mesta po tej tarifi se šteje parkirno mesto, kjer je omogočena dejanska dostopnost in možnost rabe, ki ne posega v pravno varovane pravice ali upravičenja tretjih oseb in omogoča časovno neomejeno parkiranje. Trajna uporaba parkirnega mesta je omogočena tudi na parkirnem mestu, kjer je parkiranje sicer časovno omejeno, upravičenec pa je na podlagi drugih predpisov pridobil pravico do časovno neomejenega parkiranja z odločbo v upravnem postopku.
- 2. Za neomejeno parkiranje na javnih površinah, kjer je parkiranje časovno omejeno, se taksa odmeri z odločbo v postopku izdaje parkirne dovolilnice na podlagi določb iz drugega predpisa.

**TARIFNA ŠTEVILKA 3:**

3. Za uporabo javnega prostora za kampiranje znaša taksa dnevno za vsak začetni m<sup>2</sup>:

- 3.1. travnate površine 0,30 EUR,
- 3.2. asfaltirane, betonske, tlakovane in podobne utrjene površine 0,20 EUR,
- 3.3. makadamske površine 0,10 EUR.



**Pojasnila:**

1. Z javnim prostorom po tej tarifi se štejejo ceste, pločniki, ulice, trgi, parkirišča, parki in druge urejene ter neurejene javne površine in prostori na območju občine Logatec, ki so v lasti oziroma je imetnik pravice uporabe občina Logatec.
2. Taksni predmet je začasna uporaba javne površine za določen namen (kot npr. šotoriti), ki ne predstavlja izvirne namembnosti tega prostora.

Številka: 007-5/2022-3  
V Logatcu, dne 7.3.2022

Berto Menard  
ŽUPAN



Na podlagi 9. člena Zakona o medijih (Uradni list RS, št. 110/06 – uradno prečiščeno besedilo, 36/08 – ZPOmK-1, 77/10 – ZSFCJA, 90/10 – odl. US, 87/11 – ZAvMS, 47/12, 47/15 – ZZSDT, 22/16, 39/16, 45/19 – odl. US, 67/19 – odl. US in 82/21) 13. in 16. člena Statuta Občine Logatec (Logaške novice, št. 12/20) je Občinski svet Občine Logatec na svoji 22. seji, dne 12. 4. 2022, sprejel

## **ODLOK**

### **o spremembah Odloka o ustanovitvi in izdajanju občinskega glasila Logaške novice**

#### **1. člen**

V Odloku o ustanovitvi in izdajanju občinskega glasila Logaške novice (Logaške novice, št. 12/11 in 9/21) se 19. člen črta.

#### **2. člen**

Ta odlok začne veljati naslednji dan po objavi v uradnem glasilu občine Logatec.

Številka: 007-17/2022-2

Logatec, 13. 4. 2022

Berto MENARD

ŽUPAN



Na podlagi šestega odstavka 7. člena Odloka o prometni ureditvi v občini Logatec (Logaške novice, št. 7-8/12, 12/13, 1-2/15 in 11/16) in 15. člena Statuta Občine Logatec (Logaške novice, št. 12/20), je Občinski svet Občine Logatec na 22. redni seji, dne 12.4.2022, sprejel

## **PRAVILNIK**

### **o parkirni dovolilnici v občini Logatec**

#### **1. člen** (predmet urejanja)

S tem pravilnikom se določi vrste, oblika, vsebina, način izdaje in vodenje evidenc parkirnih dovolilnic v občini Logatec.

#### **2. člen** (vrste parkirnih dovolilnic)

- (1) Parkirna dovolilnica za omogočanje trajne uporabe javnih parkirnih mest, z oznako T,
- (2) Parkirna dovolilnica za neomejeno časovno parkiranje na javnih parkirnih površinah, kjer je parkiranje časovno omejeno, z oznako C1,
- (3) Parkirna dovolilnica za parkiranje na javnih parkirnih površinah, kjer je parkiranje plačljivo, z oznako C2,
- (4) Parkirna dovolilnica za parkiranje na javnih parkirnih površinah, kjer je parkiranje časovno omejeno in plačljivo, z oznako C3.

#### **3. člen** (oblika parkirne dovolilnice)

- (1) Parkirna dovolilnica je pravokotne oblike, velikosti 120 x 90 mm. Osnovna barva parkirne dovolilnice je modra. Parkirna dovolilnica se izda na obrazcu, ki je priloga tega pravilnika.
- (2) Vsi podatki se v parkirno dovolilnico vpisujejo mehanografsko, to je s tiskalnikom računalnika.
- (3) Parkirna dovolilnica vsebuje naslednje podatke:
  - številka parkirne dovolilnice,
  - registrska številka vozila, za katerega se dovolilnica izdaja,
  - območje, za katerega se izdaja parkirna dovolilnica,
  - oznako parkirne dovolilnice iz 2. člena tega pravilnika,
  - datum veljavnosti parkirne dovolilnice,
  - Žig in podpis pooblaščen osebe.

#### **4. člen** (izdaja in uporaba parkirne dovolilnice)

- (1) Upravičenec pridobi parkirno dovolilnico na podlagi izdane odločbe v upravnem postopku, ki jo izda občinska uprava Občine Logatec.
- (2) Parkirna dovolilnica omogoča upravičencem neomejeno časovno parkiranje na določenih parkirnih površinah, za katere je izdana, kjer velja poseben režim parkiranja, glede na oznako iz 2. člena tega pravilnika.

#### **5. člen** (izdaja nadomestne parkirne dovolilnice)

- (1) V primeru izgube, uničenja, obrabe, poškodbe ali protipravne odtujitve parkirne dovolilnice, občinska uprava Občine Logatec na zahtevo upravičenca izda novo parkirno dovolilnico.
- (2) Obrabljeno ali poškodovano parkirno dovolilnico se ob nadomestitvi z novo odvzame in vloži v zadevo imetnika parkirne dovolilnice.



- (3) Novo izdana parkirna dovolilnica ima isto številko vpisa v evidenco imetnikov parkirne dovolilnice, kot prejšnja parkirna dovolilnica.
- (4) Najdeno parkirno dovolilnico je potrebno vrniti občinski upravi Občine Logatec.

6. člen  
(evidenca parkirnih dovolilnic)

- (1) Evidenca izdanih parkirnih dovolilnic se vodi v elektronski obliki in se hrani trajno.
- (2) Evidenca parkirnih dovolilnic vsebuje naslednje podatke:

- ime in priimek, stalni naslov in enotna matična številka upravičenca,
- številka izdane parkirne dovolilnice,
- registrska številka osebnega vozila za katerega je parkirna dovolilnica izdana,
- oznako parkirne dovolilnice iz 2. člena tega pravilnika,
- datum veljavnosti parkirne dovolilnice,
- območje parkiranja za katerega se izdaja parkirna dovolilnica.

7. člen  
(začetek veljavnosti)

Ta pravilnik se objavi v uradnem glasilu Občine Logatec in začne veljati petnajsti dan po objavi.


8. člen  
(prenehanje veljavnosti)

Z dnem uveljavitve tega pravilnika preneha veljati Pravilnik o parkirni dovolilnici v občini Logatec (Logaške novice, št. 10/12, 7-8/14, 1-2/15).

Številka: 007-6/2022-1  
V Logatcu, dne 28.1.2022

Berto Menard  
ŽUPAN

PRILOGA

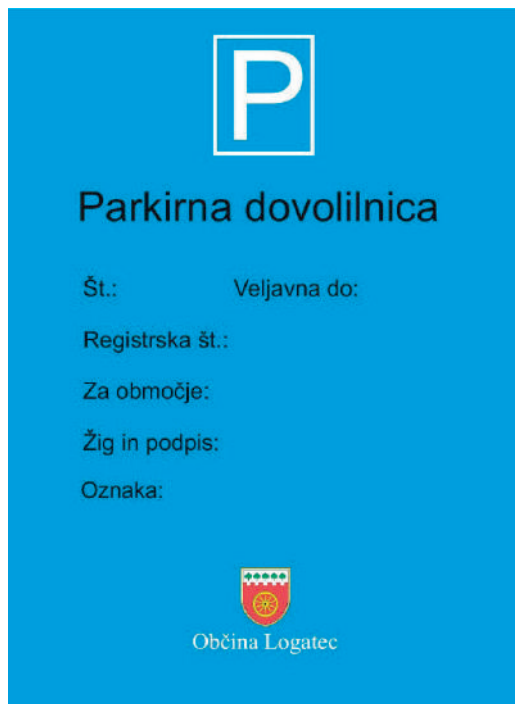





Na podlagi prvega odstavka 3. člena Odloka o prometni ureditvi v občini Logatec (Logaške novice, št. 7-8/12, 12/13, 1-2/15, 11/16) in 15. člena Statuta Občine Logatec (Logaške novice, št. 12/20), je Občinski svet Občine Logatec na 22. redni seji, dne 12.4.2022, sprejel naslednjo

## **ODREDBO**

### **o prometni ureditvi v občini Logatec**

#### **1. člen**

Na občinskih cestah v občini Logatec ni mogoča trajna uporaba parkirnih površin, razen v primerih, ko je trajna uporaba parkirnega mesta omogočena na podlagi izdane odločbe občinske uprave Občine Logatec, ki se izkazuje z veljavno parkirno dovolilnico.

#### **2. člen**

Ta odredba se objavi v uradnem glasilu Občine Logatec in začne veljati petnajsti dan po objavi.

Št.: 007-10/2022-1

V Logatcu, dne 14.3.2022

Berto Menard  
ŽUPAN



Na podlagi 127. do 131. člena Zakona o urejanju prostora (Uradni list RS, št. 61/17, v nadaljnjem besedilu: ZUrep-2) in 15. člena Statuta Občine Logatec (Logaške novice, št. 12/20) je Občinski svet Občine Logatec na 22. redni seji, dne 12. 4. 2022 sprejel

## **S K L E P**

**o potrditvi lokacijske preveritve – določitev obsega stavbnega zemljišča za območje posamične poselitve v enoti urejanja prostora BL-185, BL-194 in OP-45 v občini Logatec – ID: 2747**

### **1. člen**

S tem sklepom se potrdi Elaborat lokacijske preveritve za določitev obsega stavbnega zemljišča pri posamični poselitvi EUP BL-185, BL-194 in OP-45/7, ki ga je izdelal V PROSTORU, prostorsko, urbanistično, krajinsko in arhitekturno načrtovanje d.o.o., PE Ilirska Bistrica, Vojkov drevored 2, 6250 Ilirska Bistrica odgovorni prostorski načrtovalec Darja Blatnik, št. 21/PA-006-i, junij 2021, januar 2022 - dopolnitev.

### **2. člen**

- (1) Lokacijska preveritev se nanašana na širitev in preoblikovanje stavbnega zemljišča s parc. št. 828, 832, 833/1, 833/2, 834/2, 837, 839/2, 840/3, 862, 863/1, 1635/1 in 1635/2, vse k. o. Blekova vas.
- (2) Sestavni del tega sklepa je grafični prikaz prilagojene in natančno določene oblike in velikosti območja stavbnega zemljišča v M 1:5000.
- (3) Identifikacijska številka lokacijske preveritve v zbirki prostorskih aktov je ID: 2747.

### **3. člen**

- (1) Investitor in lastnik, ki ima trenutno sedež kmetije v centru Logatca se, zaradi utesnjenosti in neprimerne lege kmetije, postopoma seli na obrobje naselja. Na predmetnem območju že stoji hlev za govedo in silos za krmo. Na pobudo investitorja se načrtuje postavitve dodatne večfunkcijske kmetijske stavbe, ki bo služila kot strojna lopa za kmetijsko mehanizacijo, skladišče za krmo in za opravljanje dopolnilne dejavnosti na kmetiji - predelavo mesa. Stanovanjska hiša bo v drugi fazi postavljena za načrtovano kmetijsko stavbo. Območje predvidenega posega predstavlja izvzem oz. preoblikovanje in širitev stavbnega zemljišča, ki se nahaja na območju razpršene poselitve in je v veljavnem občinskem prostorskem načrtu določeno s podrobnejšo namensko rabo prostora A- površine razpršene poselitve. Na obravnavanem območju posamične razpršene poselitve doslej še ni bila izvedena nobena lokacijska preveritev.
- (2) Glede na izvorno določeno stavbno zemljišče z oznako EUP BL-185, v velikosti 1.684,11 m<sup>2</sup>, BL-194, v velikosti 144,25 m<sup>2</sup>, OP-45/7, v velikosti 1.707,36 m<sup>2</sup>, skupaj v velikosti 3.535,72 m<sup>2</sup>, se le-to poveča za 559,70 m<sup>2</sup>. Navedeno predstavlja 15,83 % povečanje izvorno določenega stavbnega zemljišča (manj od 20 %) in manj kot 600 m<sup>2</sup>. Območje lokacijske preveritve predstavlja območje preoblikovanja in širitve v skupni površini 2.700,12 m<sup>2</sup>. Nova površina stavbnega zemljišča (A) v EUP BL-185 tako znaša 4.095,42 m<sup>2</sup>.

### **4. člen**


- (1) Ta sklep prične veljati osmi dan po objavi v uradnem glasilu Občine Logatec.
- (2) Sklep se evidenira v prostorskem informacijskem sistemu z identifikacijsko številko prostorskega akta v zbirki prostorskih aktov: 2747.

Številka:007-9/2022-4  
Datum: 13. 4. 2022

Berto Menard, l.r.  
ŽUPAN



Grafični prikaz:

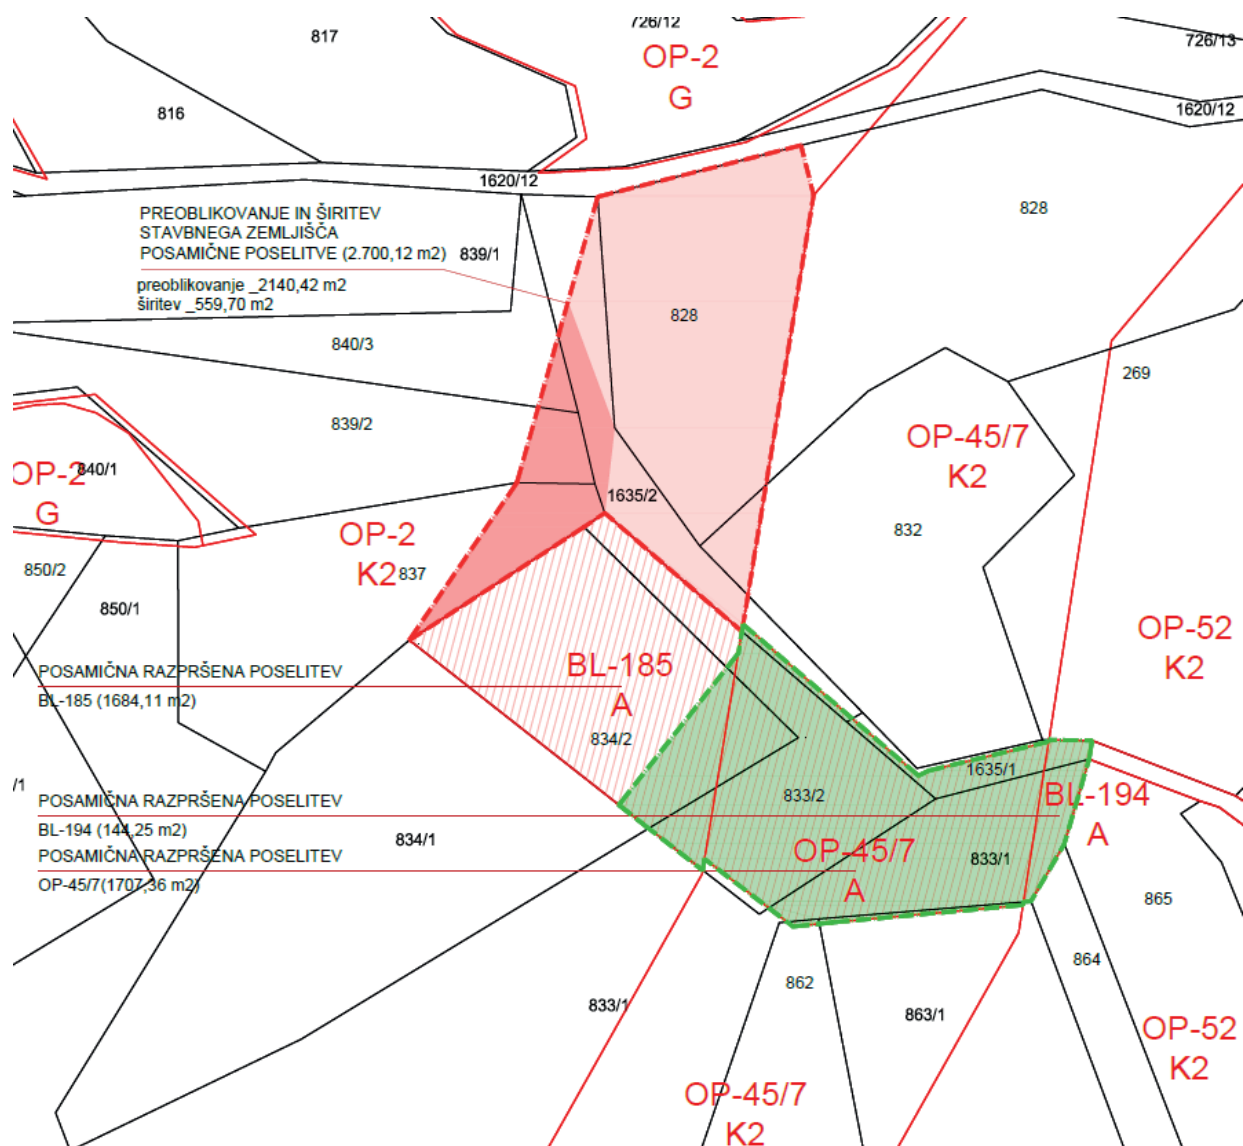



Na podlagi 26. člena Zakona o gospodarskih javnih službah (Uradni list RS, št. 32/93, 30/98 – ZZLPPO, 127/06 – ZJZP, 38/10 – ZUKN in 57/11 – ORZGJS40), 5. člena Uredbe o metodologiji za oblikovanje cen storitev obveznih občinskih gospodarskih javnih služb varstva okolja (Uradni list RS, št. 87/12, 109/12, 76/17 in 78/19), 15. člena Statuta Občine Logatec (Logaške novice, št. 12/20) in 11. člena Odloka o ustanovitvi javnega podjetja Komunalno podjetje Logatec d.o.o. (Logaške novice, št. 1-2/11, 1-2/16 in 5/20) je Občinski svet Občine Logatec na 22. redni seji dne 12. 4. 2022 sprejel

## SKLEP

### o določitvi cen storitev obveznih občinskih gospodarskih javnih služb varstva okolja

#### 1. člen

Občinski svet Občine Logatec potrdi ceno izvajanja storitve OSKRBA S PITNO VODO:

- cena storitve je 0,5890 EUR za m<sup>3</sup>,
- cena omrežnine je:

| Premier vodomera    | Faktor omrežnine | Omrežnina v EUR na mesec |
|---------------------|------------------|--------------------------|
| $DN \leq 20$        | 1                | 5,1786                   |
| $20 < DN < 40$      | 3                | 15,5358                  |
| $40 \leq DN < 50$   | 10               | 51,7861                  |
| $50 \leq DN < 65$   | 15               | 77,6792                  |
| $65 \leq DN < 80$   | 30               | 155,3584                 |
| $80 \leq DN < 100$  | 50               | 258,9306                 |
| $100 \leq DN < 150$ | 100              | 517,8612                 |
| $150 \leq DN$       | 200              | 1.035,7224               |

#### 2. člen

Občinski svet Občine Logatec potrdi ceno izvajanja storitve ODVAJANJE KOMUNALNE ODPADNE VODE IN PADAVINSKE ODPADNE VODE Z JAVNIH POVRŠIN:

- cena storitve je 0,3707 EUR za m<sup>3</sup>,
- cena omrežnine je:

| Premier vodomera    | Faktor omrežnine | Omrežnina v EUR na mesec |
|---------------------|------------------|--------------------------|
| $DN \leq 20$        | 1                | 4,7976                   |
| $20 < DN < 40$      | 3                | 14,3927                  |
| $40 \leq DN < 50$   | 10               | 47,9756                  |
| $50 \leq DN < 65$   | 15               | 71,9634                  |
| $65 \leq DN < 80$   | 30               | 143,9268                 |
| $80 \leq DN < 100$  | 50               | 239,8779                 |
| $100 \leq DN < 150$ | 100              | 479,7559                 |
| $150 \leq DN$       | 200              | 959,5118                 |

#### 3. člen

Občinski svet Občine Logatec potrdi ceno izvajanja storitve ČIŠČENJE KOMUNALNE ODPADNE VODE IN PADAVINSKE ODPADNE VODE Z JAVNIH POVRŠIN:

- cena storitve je 0,7037 EUR za m<sup>3</sup>,
- cena omrežnine je:

| Premier vodomera | Faktor omrežnine | Omrežnina v EUR na mesec |
|------------------|------------------|--------------------------|
| $DN \leq 20$     | 1                | 5,1757                   |





|                     |     |            |
|---------------------|-----|------------|
| $20 < DN < 40$      | 3   | 15,5270    |
| $40 \leq DN < 50$   | 10  | 51,7565    |
| $50 \leq DN < 65$   | 15  | 77,6348    |
| $65 \leq DN < 80$   | 30  | 155,2696   |
| $80 \leq DN < 100$  | 50  | 258,7827   |
| $100 \leq DN < 150$ | 100 | 517,5654   |
| $150 \leq DN$       | 200 | 1.035,1307 |

#### 4. člen

Občinski svet Občine Logatec potrdi ceno izvajanja STORITVE, POVEZANE Z NEPRETOČNIMI GREZNICAMI, OBSTOJEČIMI GREZNICAMI IN MALIMI KOMUNALNIMI ČISTILNIMI NAPRAVAMI:

- cena storitve je 0,3829 EUR za m<sup>3</sup>,
- cena omrežnine je:

| Premer vodomera     | Faktor omrežnine | Omrežnina v EUR na mesec |
|---------------------|------------------|--------------------------|
| $DN \leq 20$        | 1                | 5,1757                   |
| $20 < DN < 40$      | 3                | 15,5270                  |
| $40 \leq DN < 50$   | 10               | 51,7565                  |
| $50 \leq DN < 65$   | 15               | 77,6348                  |
| $65 \leq DN < 80$   | 30               | 155,2696                 |
| $80 \leq DN < 100$  | 50               | 258,7827                 |
| $100 \leq DN < 150$ | 100              | 517,5654                 |
| $150 \leq DN$       | 200              | 1.035,1307               |

#### 5. člen

Občinski svet Občine Logatec potrdi ceno izvajanja storitve ZBIRANJE DOLOČENIH VRST KOMUNALNIH ODPADKOV:

- cena storitve je 0,1337 EUR za kg,
- cena javne infrastrukture je 0,0005 EUR za kg.

#### 6. člen

Občinski svet Občine Logatec potrdi ceno izvajanja storitve ZBIRANJE BIOLOŠKIH ODPADKOV:

- cena storitve je 0,2765 EUR za kg.

#### 7. člen

Na cene storitev iz tega sklepa izvajalec javne službe obračuna DDV v skladu s predpisom, ki ureja davek na dodano vrednost.

#### 8. člen

Z dnem uveljavitve tega sklepa preneha veljati Sklep o določitvi cen storitev obveznih občinskih gospodarskih javnih služb varstva okolja (Uradni list RS, št. 67/21 in 161/21 - popr.), razen določb 7. in 8. člena.

#### 9. člen

Ta sklep se objavi v uradnem glasilu Občine Logatec in prične veljati 1. 5. 2022.

Številka: 007-13/2022-3

Datum: 13.4.2022

Berto MENARD  
ŽUPAN OBČINE LOGATEC



Na podlagi 15. člena Statuta Občine Logatec (Logaške novice, št. 12/20) je Občinski svet Občine Logatec na 22. redni seji dne 12. 4. 2022 sprejel

## **SKLEP**

**o razveljavitvi Sklepa o določitvi cene storitev odvoza odpadnih nagrobnih sveč in razveljavitvi Sklepa o sprejemu cenika tržnih prostorov**

### **1. člen**

Razveljavi se sklep Občinskega sveta Občine Logatec št. 007-39/2020-1 z dne 17. 12. 2020 (Logaške novice, št. 12/20) o določitvi cene storitev odvoza odpadnih nagrobnih sveč.

### **2. člen**

Razveljavi se Sklep Občinskega sveta Občine Logatec št. 007-49/2013-4 z dne 26. 2. 2014 (Logaške novice, št. 3/14) o sprejemu cenika tržnih prostorov.

### **3. člen**

Ta sklep začne veljati naslednji dan po objavi v uradnem glasilu Občine Logatec.

Številka: 007-18/2022-4

Datum: 13.4.2022

Berto MENARD  
ŽUPAN OBČINE LOGATEC



Na podlagi 12.–15. člena Odloka o priznanjih Občine Logatec in o priznanjih župana občine Logatec (Logaške novice, št. 4/01, 11/08 in 5/16) Komisija za priznanja objavlja

## **RAZPIS**

### **za podelitev priznanj Občine Logatec za leto 2022**

Občina Logatec bo ob občinskem prazniku na slavnostni seji občinskega sveta na predlog Komisije za priznanja podelila priznanja po Odloku o priznanjih Občine Logatec in o priznanjih župana Občine Logatec.

**Priznanje Častni občan Občine Logatec** se podeli posamezniku za izredno pomembne dosežke na ekonomskem, znanstvenem, kulturnem, razvojnem, vzgojno izobraževalnem, športnem, humanitarnem ali drugem področju, s čimer je posameznik izjemno prispeval k razvoju, ugledu in uveljavljanju občine Logatec doma ali v svetu.

Priznanje Častni občan se lahko podeli tudi tujcu.

**Spominska plaketa z znakom** se podeli za izjemne uspehe in dosežke in kot spodbuda za nadaljnje ustvarjalno delo. Spominsko plaketo lahko prejmejo posamezniki, skupine občanov, društva, pravne osebe oziroma organizacije.

**Listina Občine Logatec** se podeli za posebne uspehe in dosežke v zadnjem obdobju in kot spodbuda za nadaljnje ustvarjalno delo na družbenoekonomskem, znanstvenem, tehničnem, kulturnem ali drugem področju ustvarjalnosti in dela, ki ima poseben pomen za razvoj in napredek občine Logatec. Listino Občine Logatec lahko prejmejo posamezniki, skupine občanov, društva, vse pravne osebe oziroma organizacije.

Pobudniki za podelitev nagrad so lahko občani občine Logatec, skupine občanov, stranke, župan, krajevne skupnosti, podjetja in druge organizacije ter skupnosti.

Predlog za priznanja občine mora vsebovati:

- podatke o predlagatelju,
- vrsto predlaganega priznanja občine,
- podatke o predlaganem prejemniku priznanja,
- obrazložitev predloga,
- dokumente, ki potrjujejo dejstva iz obrazložitve.

Rok za prijavo predlogov je do **24. 5. 2022, do 10. ure**, v sprejemni pisarni Občine Logatec ali po pošti, vključno z datumom **24. 5. 2022**. Predlogi morajo biti podani na ustreznih obrazcih, ki so sestavni del razpisne dokumentacije.

Razpisna dokumentacija je na voljo v sprejemni pisarni Občine Logatec, Tržaška cesta 50 A, Logatec in na spletni strani [www.logatec.si](http://www.logatec.si).

Predlogi naj bodo poslani na naslov: Občina Logatec, Tržaška cesta 50 A, 1370 Logatec, v zaprtih ovojnica z oznako »Razpis – priznanja Občine Logatec – Ne odpiraj«. Na hrbtni strani ovojnice mora biti naveden naziv oz. ime predlagatelja, njegov sedež in poštni naslov.

Štev.: 094-1/2022-1

Datum: 28. 3. 2022

KOMISIJA ZA PRIZNANJA  
predsednik Peter Antičević, l. r.