


PLAN ÜBER DIE ERBAUUNG EINES FAMILIENWOHNHAUSES
 AUF DER PARCELLE N^o 22 DER G. G. KÄRNTHERTOR FÜR HERRN
 ALOIS UND FRAU WILHELMINE SEDLATSCHERIN

LÄNGENSCHNITT 1:50 MARBURG a. D.

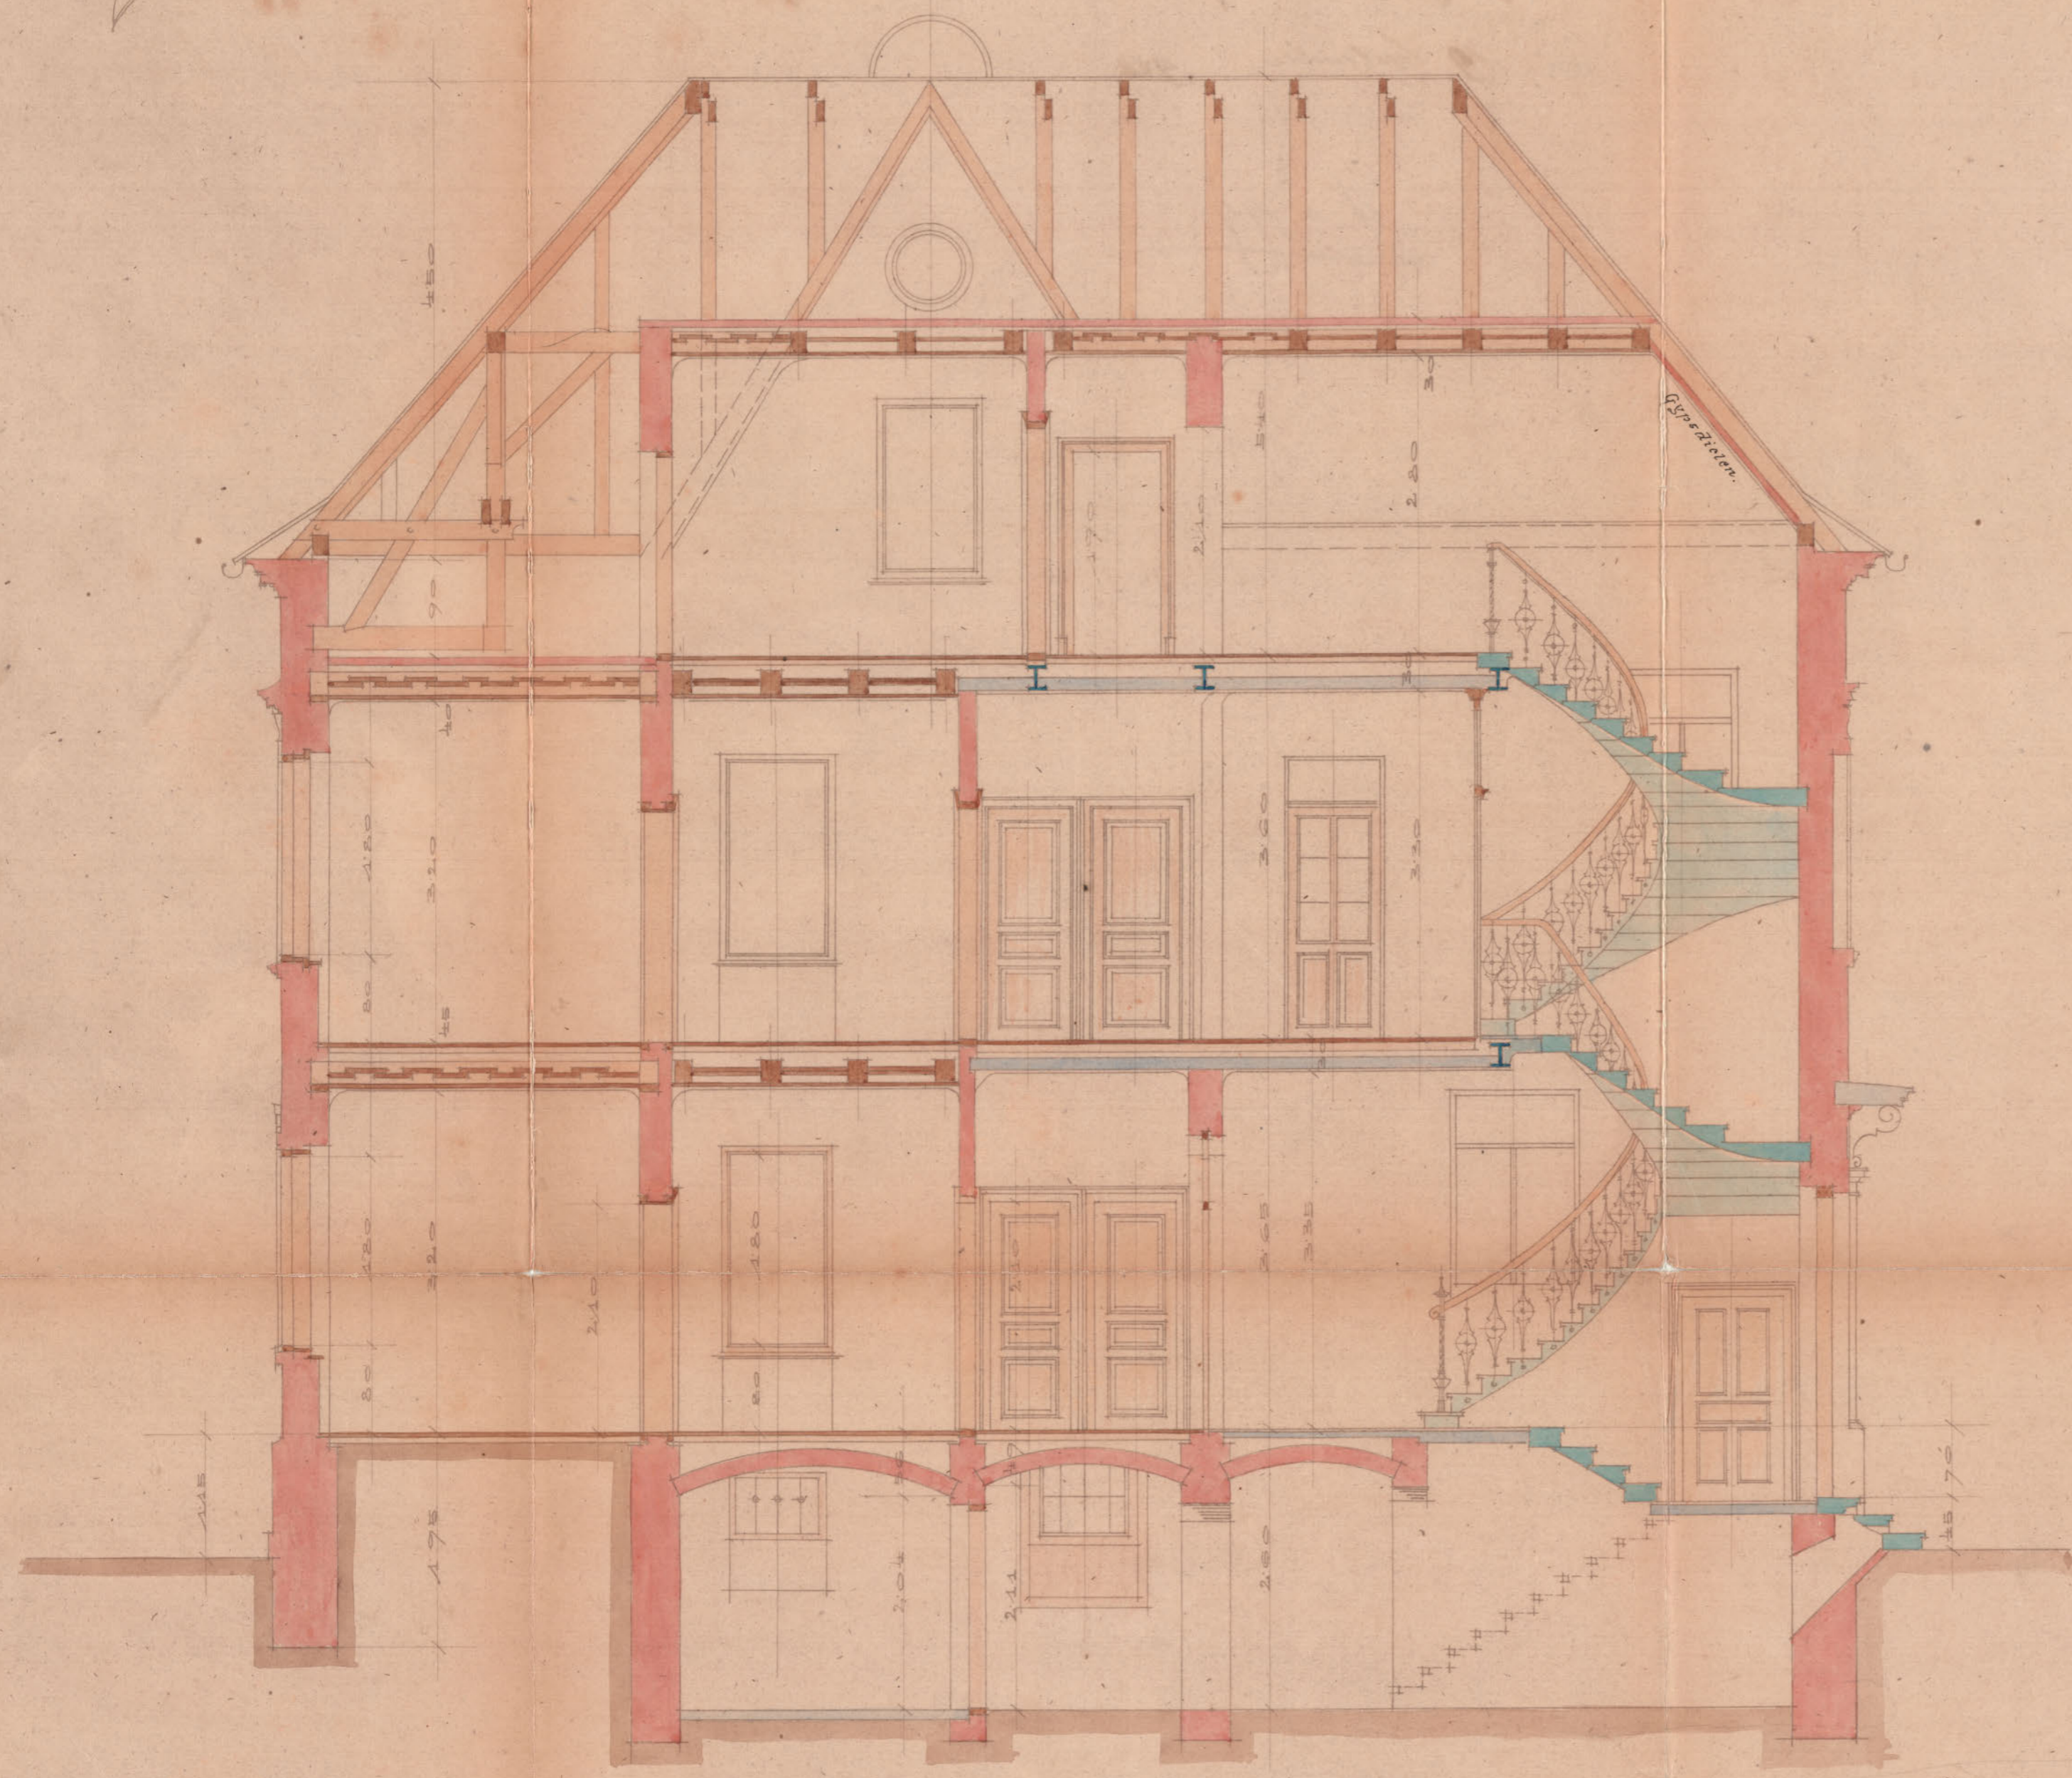

SITUATION 1:500



MARBURG, AM 20/8 1904

FRITZ FRIEDRIGER
 ARCHITECT UND BAUMEISTER
 MARBURG a. D.

Handwritten signature: Alois Sedlatscher

116.36

Zahl 20075
Gefertigt zum Commissions-
Protokolle vom 2 Sept 1901

*Amiranten
Johann
Karl von Valentin
Mandatskommission
Rechtsreferent*

Zl. 21287

*Mit zur Ausführung
genehmigt, unter Bezugnahme auf Prot. für Dekret Zl. 21287
Stadtrath Marburg*

am 19. September 1901
Der Bürgermeister

id agy


MA1819- Mediusko 36

Handwritten notes at bottom left


PLAN VON DER GRUNDRISS EINES FAMILIENWOHNHAUSES
 AUF DER PARCELLE N^o 27 DER G. KÄRNTHERTOR FÜR HERRN
 ALOIS UND FRAU WILHELMINE SEDLATSCHKIN

GRUNDRISS

MARBURG a. D.

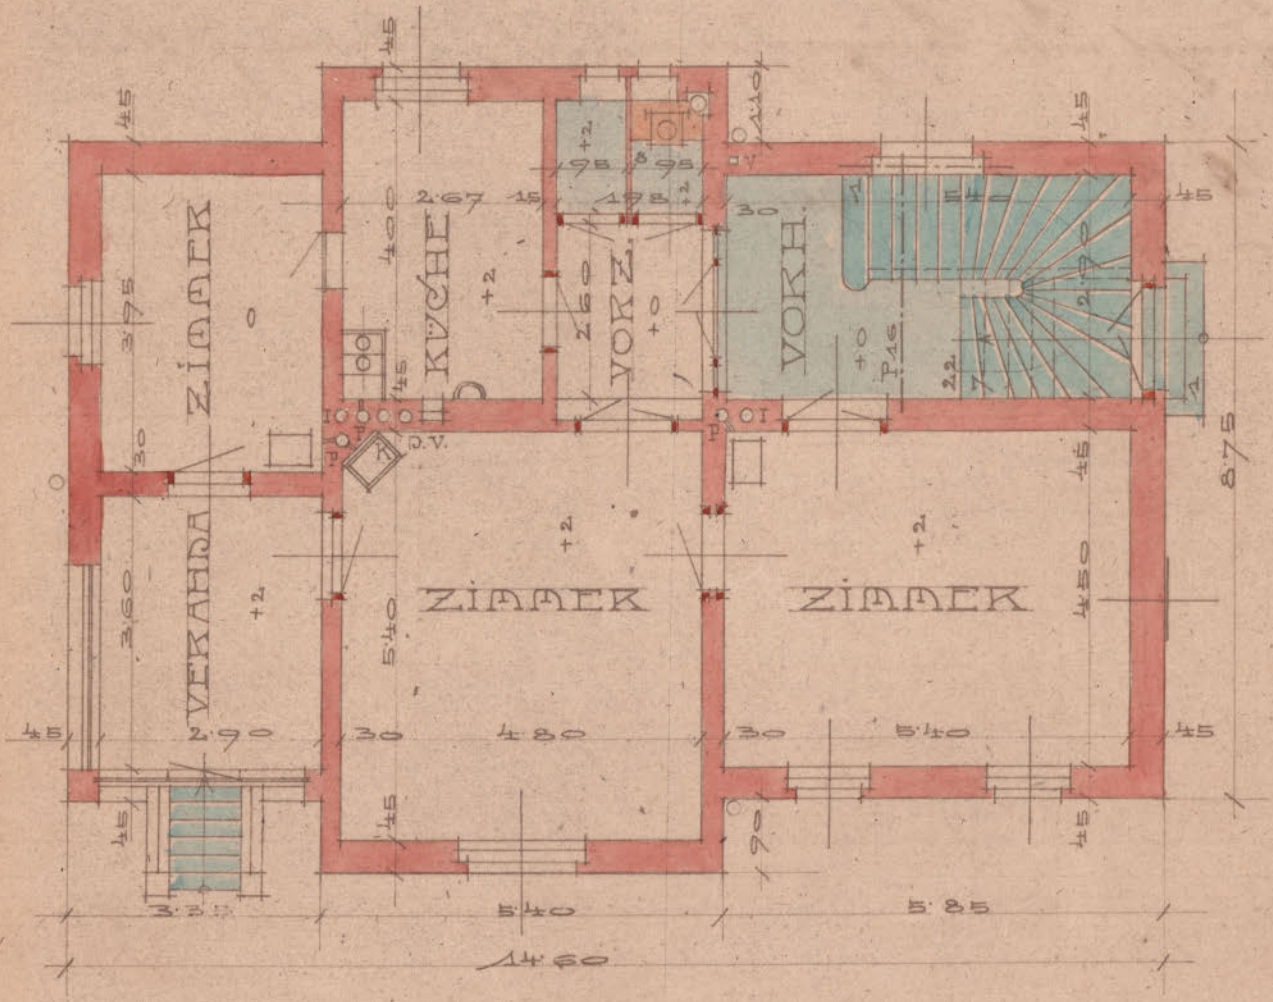


PARTERRE

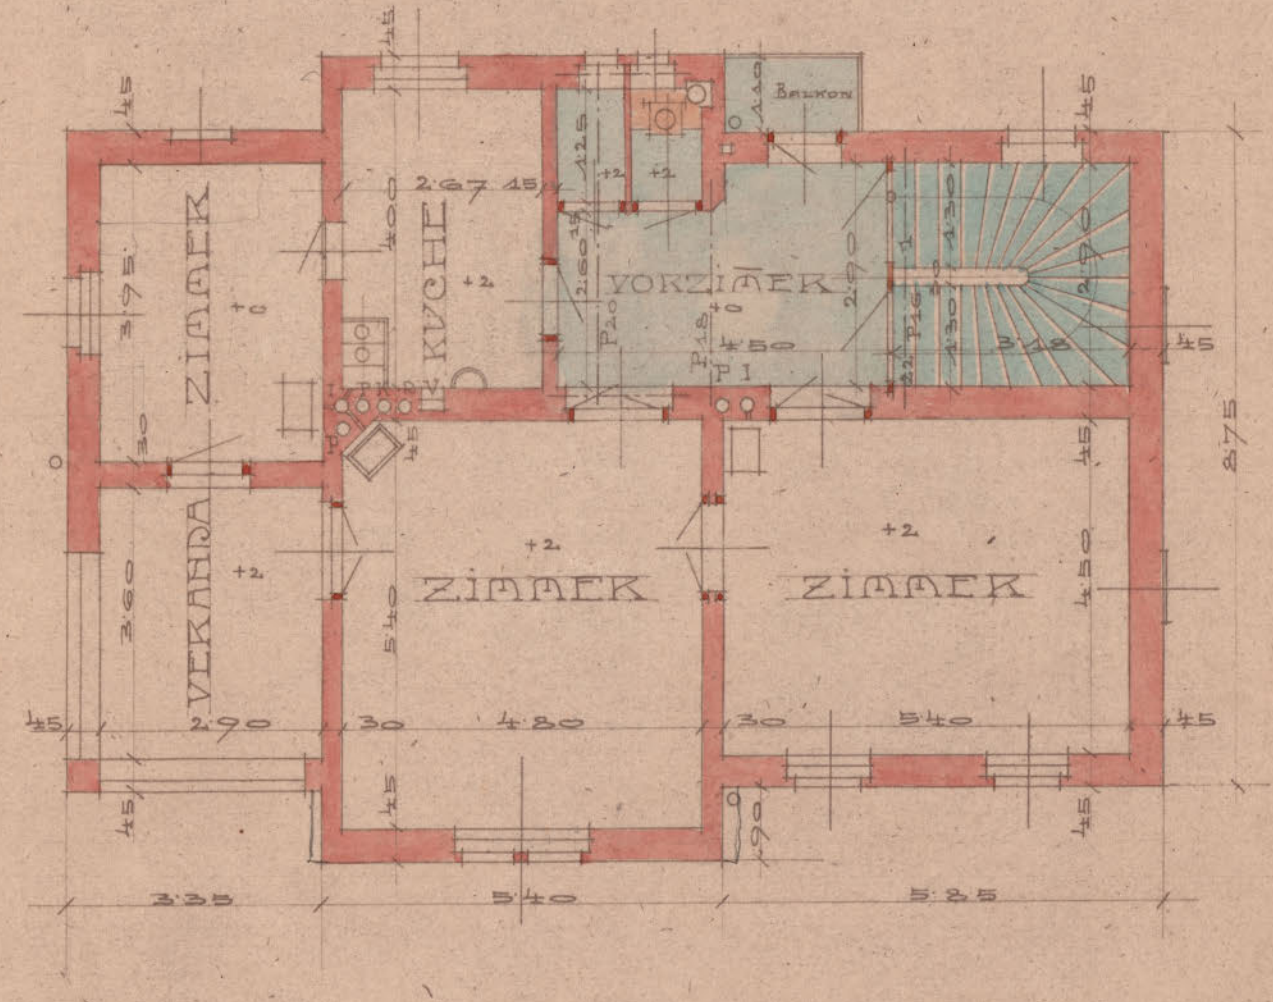


I. STOCK

MASSTAB 1:100

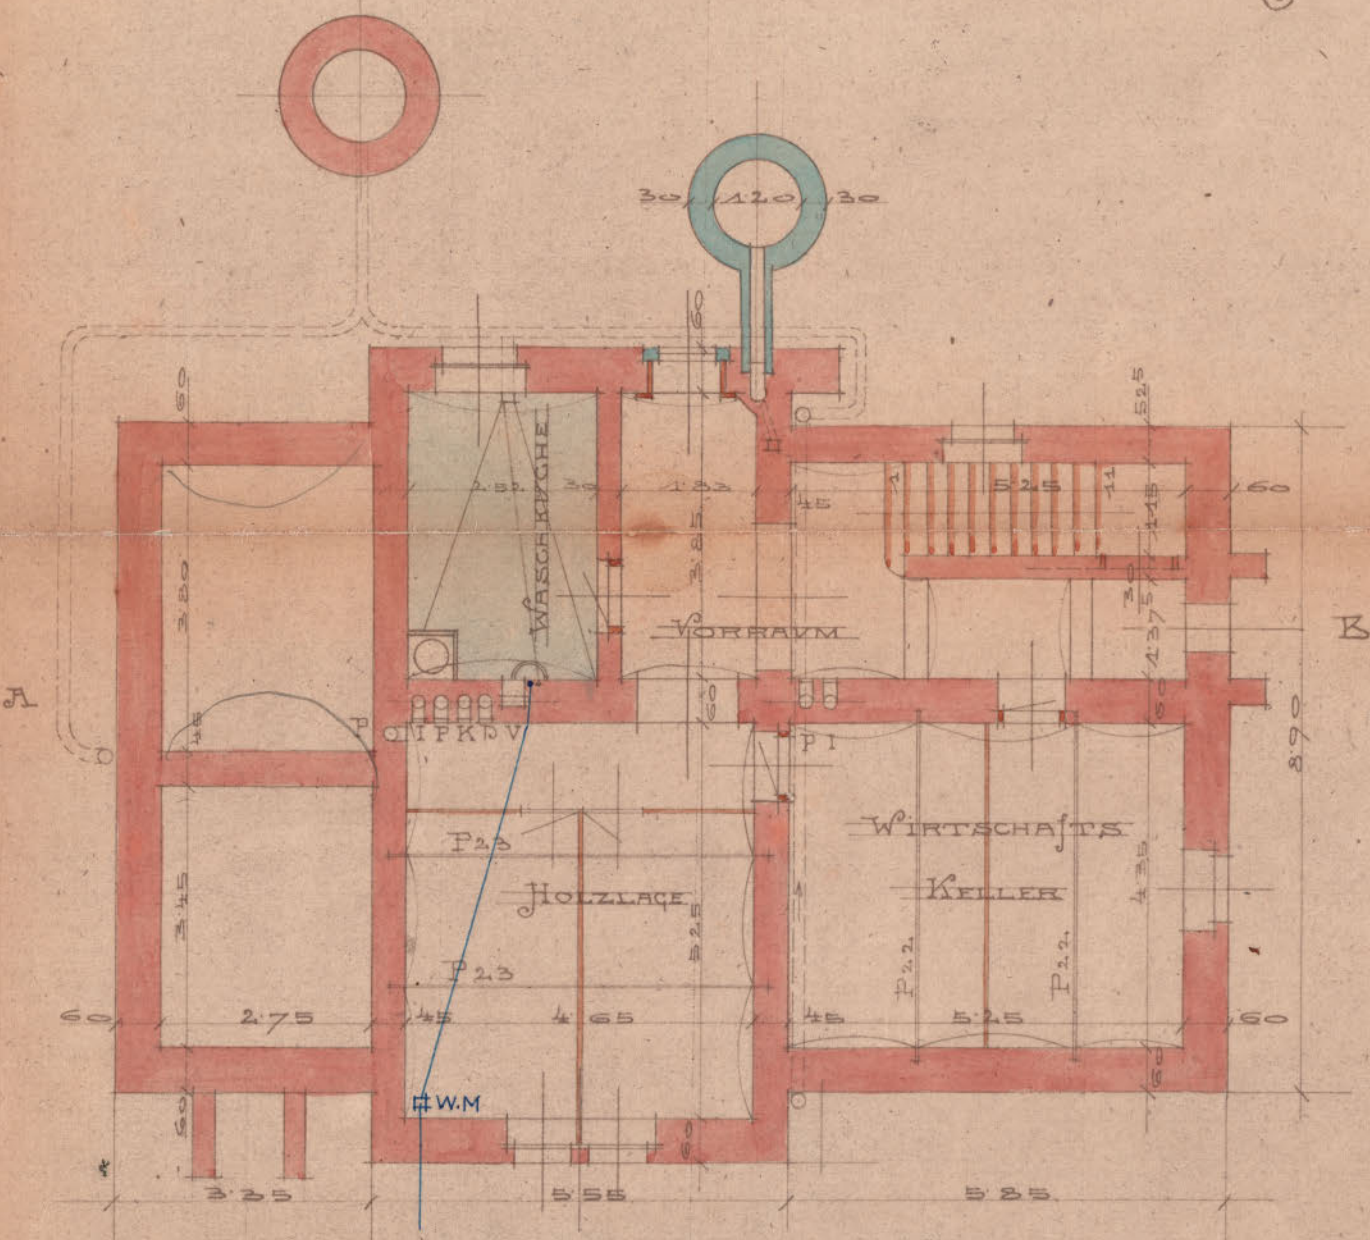

KELLER

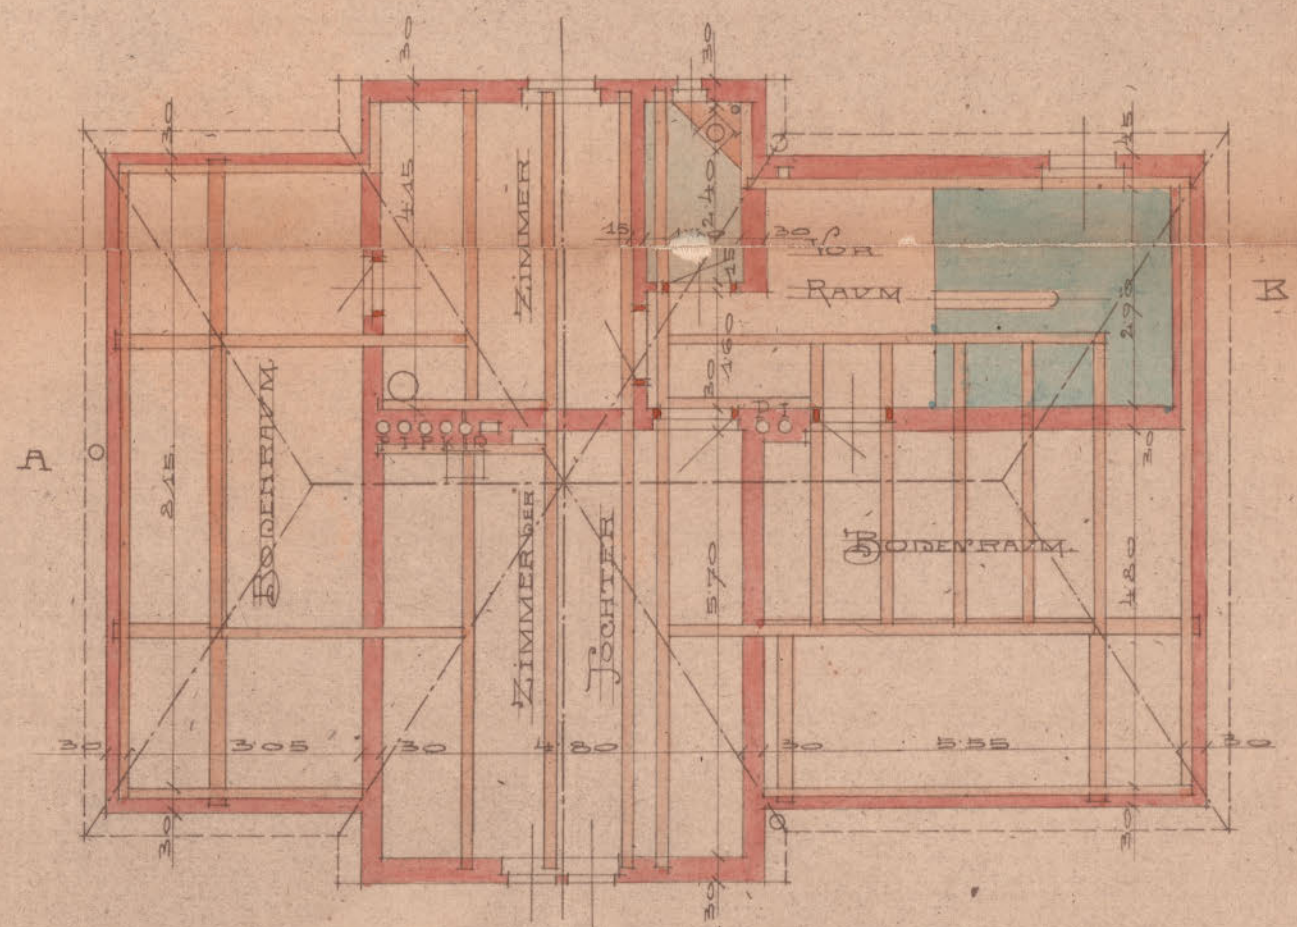

DACHBODEN

FRITZ FRIEDRICH
 ARCHITECT AND BUILDING
 MARBURG a. D.

MARBURG, AM 20/2 1901

Alois Sedlatschkin

Zahl 20675

Gefertigt zum Commissions-
Protokolle vom 2. Sept. 1901.

Stinville
H. N. F. am
Jung W. Valente

M. W. d. a. c. h. e. z.
Schultheißer

Z. 21287

Wird zur Bestätigung

genehmigt, unter Bezugnahme auf Sub. f. i. Dekret Z. 21287

Stadtrath Marburg

am 19. September 1901

Der Bürgermeister

M. a. g. g.

Jan 1919

PLAN VON DER ERBAUUNG EINES FAMILIENWOHNHAUSES
 AUF DER PARCELLE N^o 22 DER S. G. KÄRNTHERTOR FÜR HERRN
 ALOIS UND FRAU WILHELMINE SEDLATSCHKEWICZ

FACADEN MARBURG 1/10

2 20675
 50 HELLEN
 40 HELLEN
 MARBURG




SÜDL. ANSICHT




NORDL. ANSICHT

MASSTAB 1:100

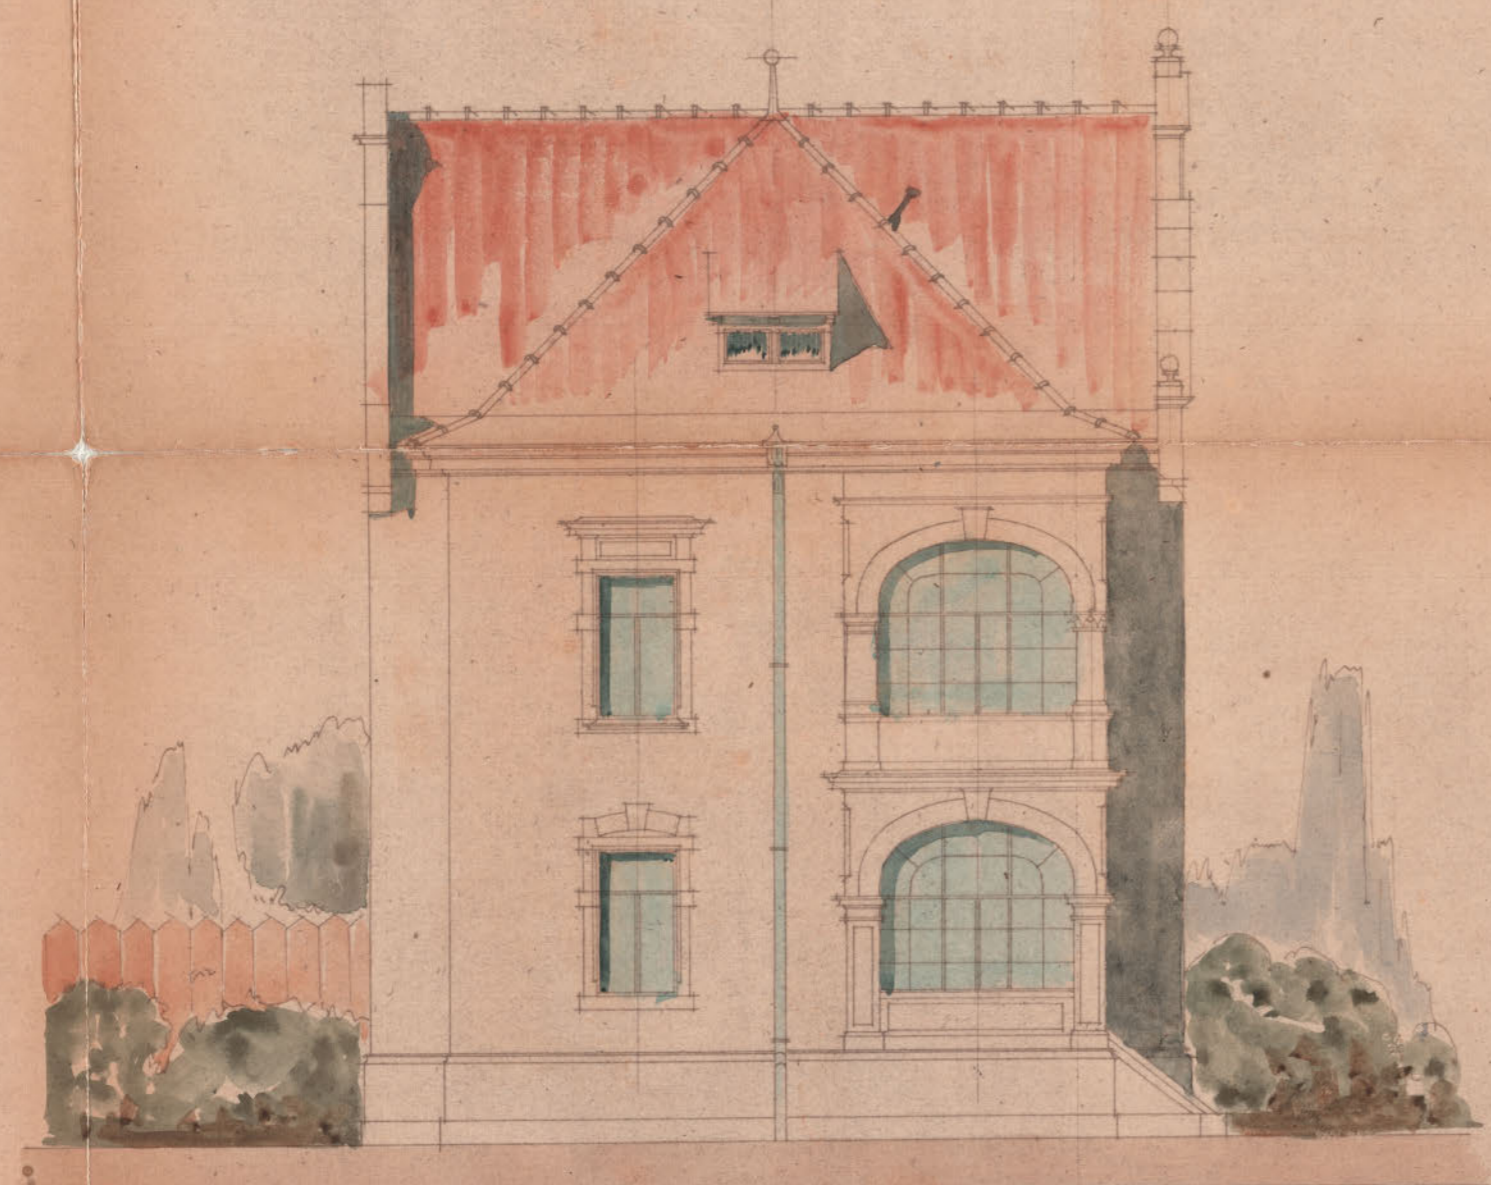

WESTL. ANSICHT

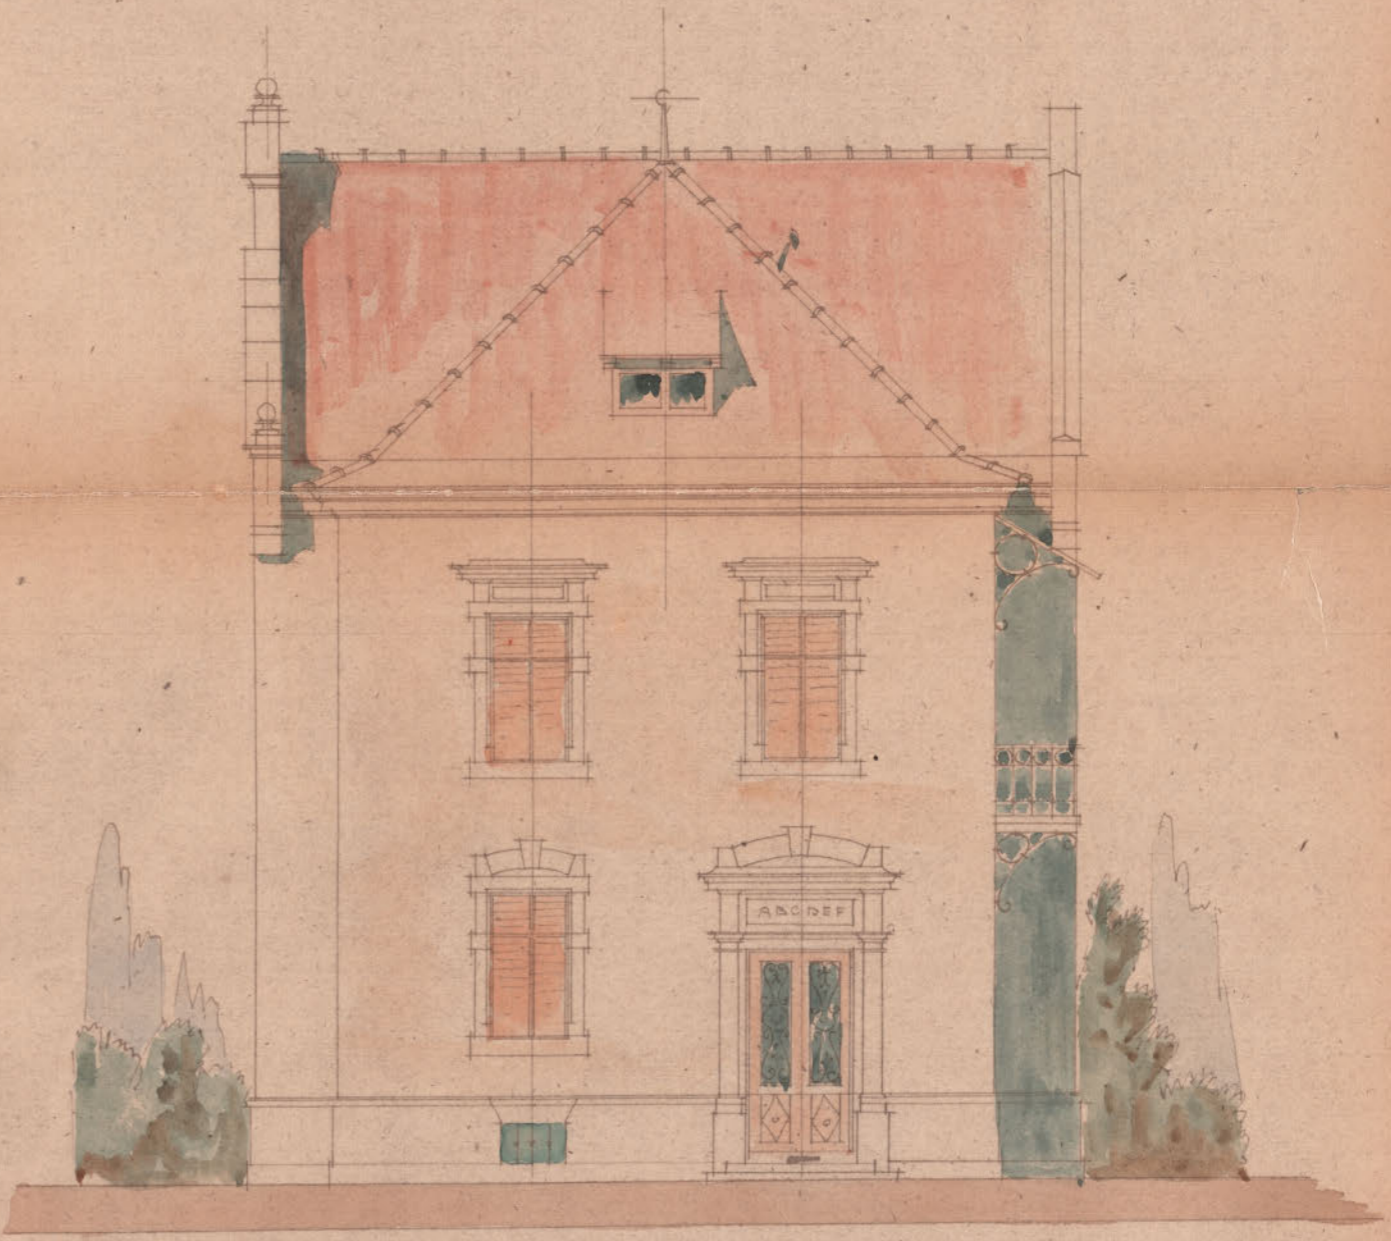

OSTL. ANSICHT

MARBURG AM 20/8 1901

FRITZ FRIEDRICH
 ARCHITECT UND BAUMEISTER
 MARBURG a. D.

Alois Sedlatschke

Zahl 20675
Gefertigt zum Commissions-
Protokolle vom -2 Sept 1901.

Amminnen
D. A. Kamm
Jung J. Valarte

21.21287

Wardachey
Schriftführer

Wird zur Christenung
vorgemittelt, unter Begünstigung auf Grund d. i. Datum 21.21287

Stadtrath Marburg

am 19. September 1901

Der Bürgermeister

Wardachey

Handwritten numbers: 26 819