



UNIVERZITETNA KNJIŽNICA V LJUBLJANI

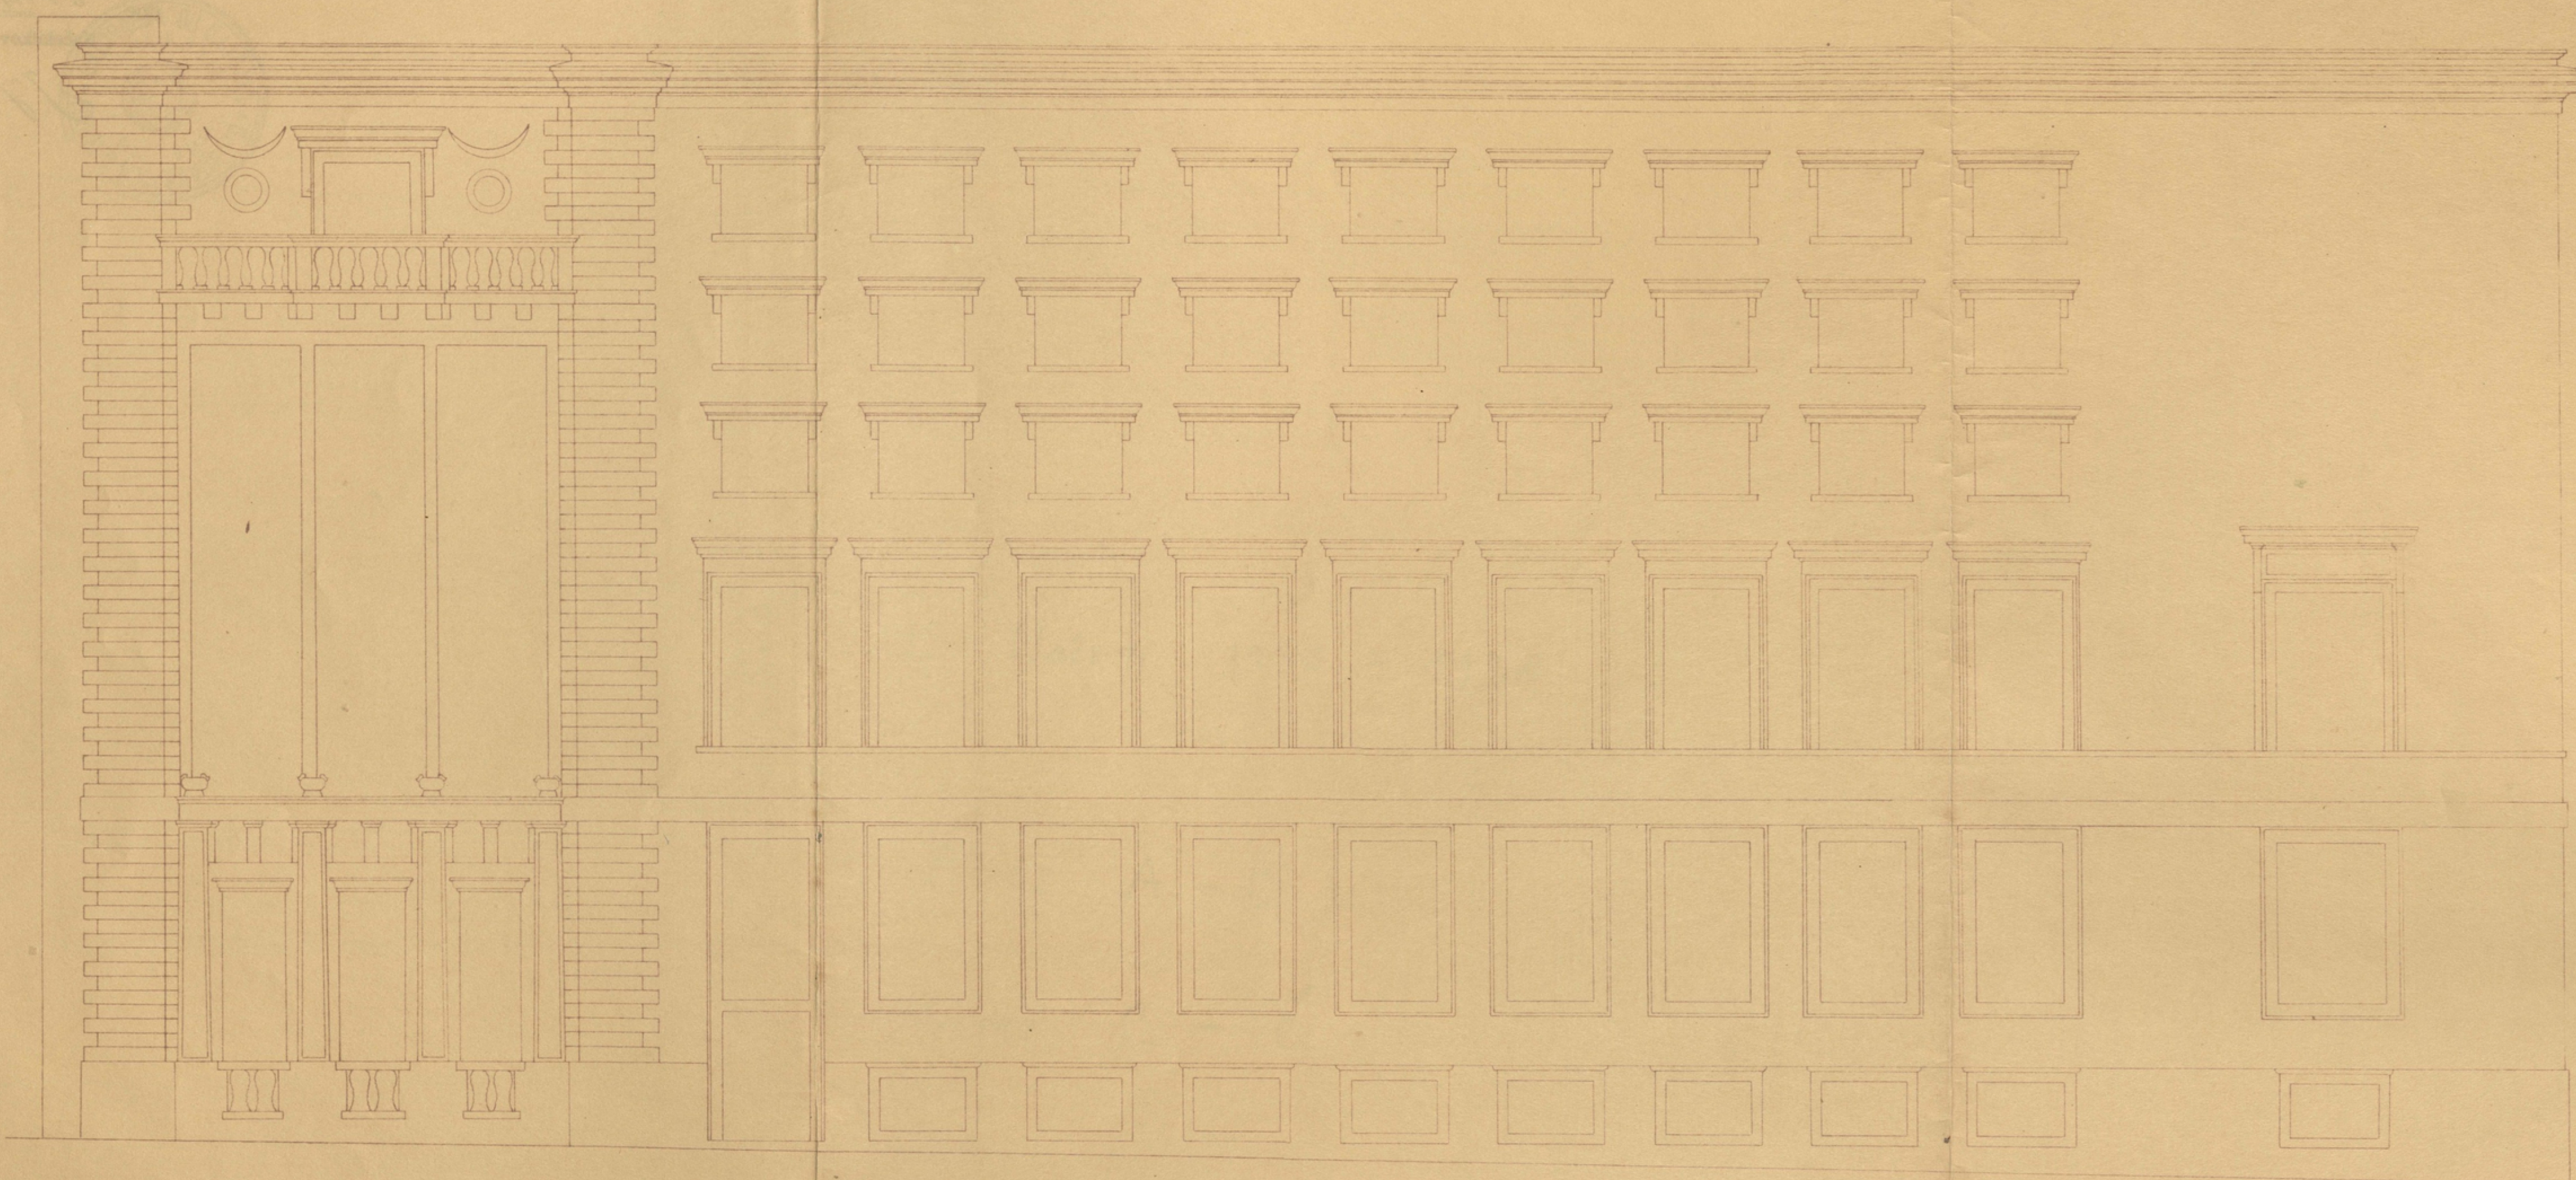

FASADA NA GOSPOSKO ULICO

1:100

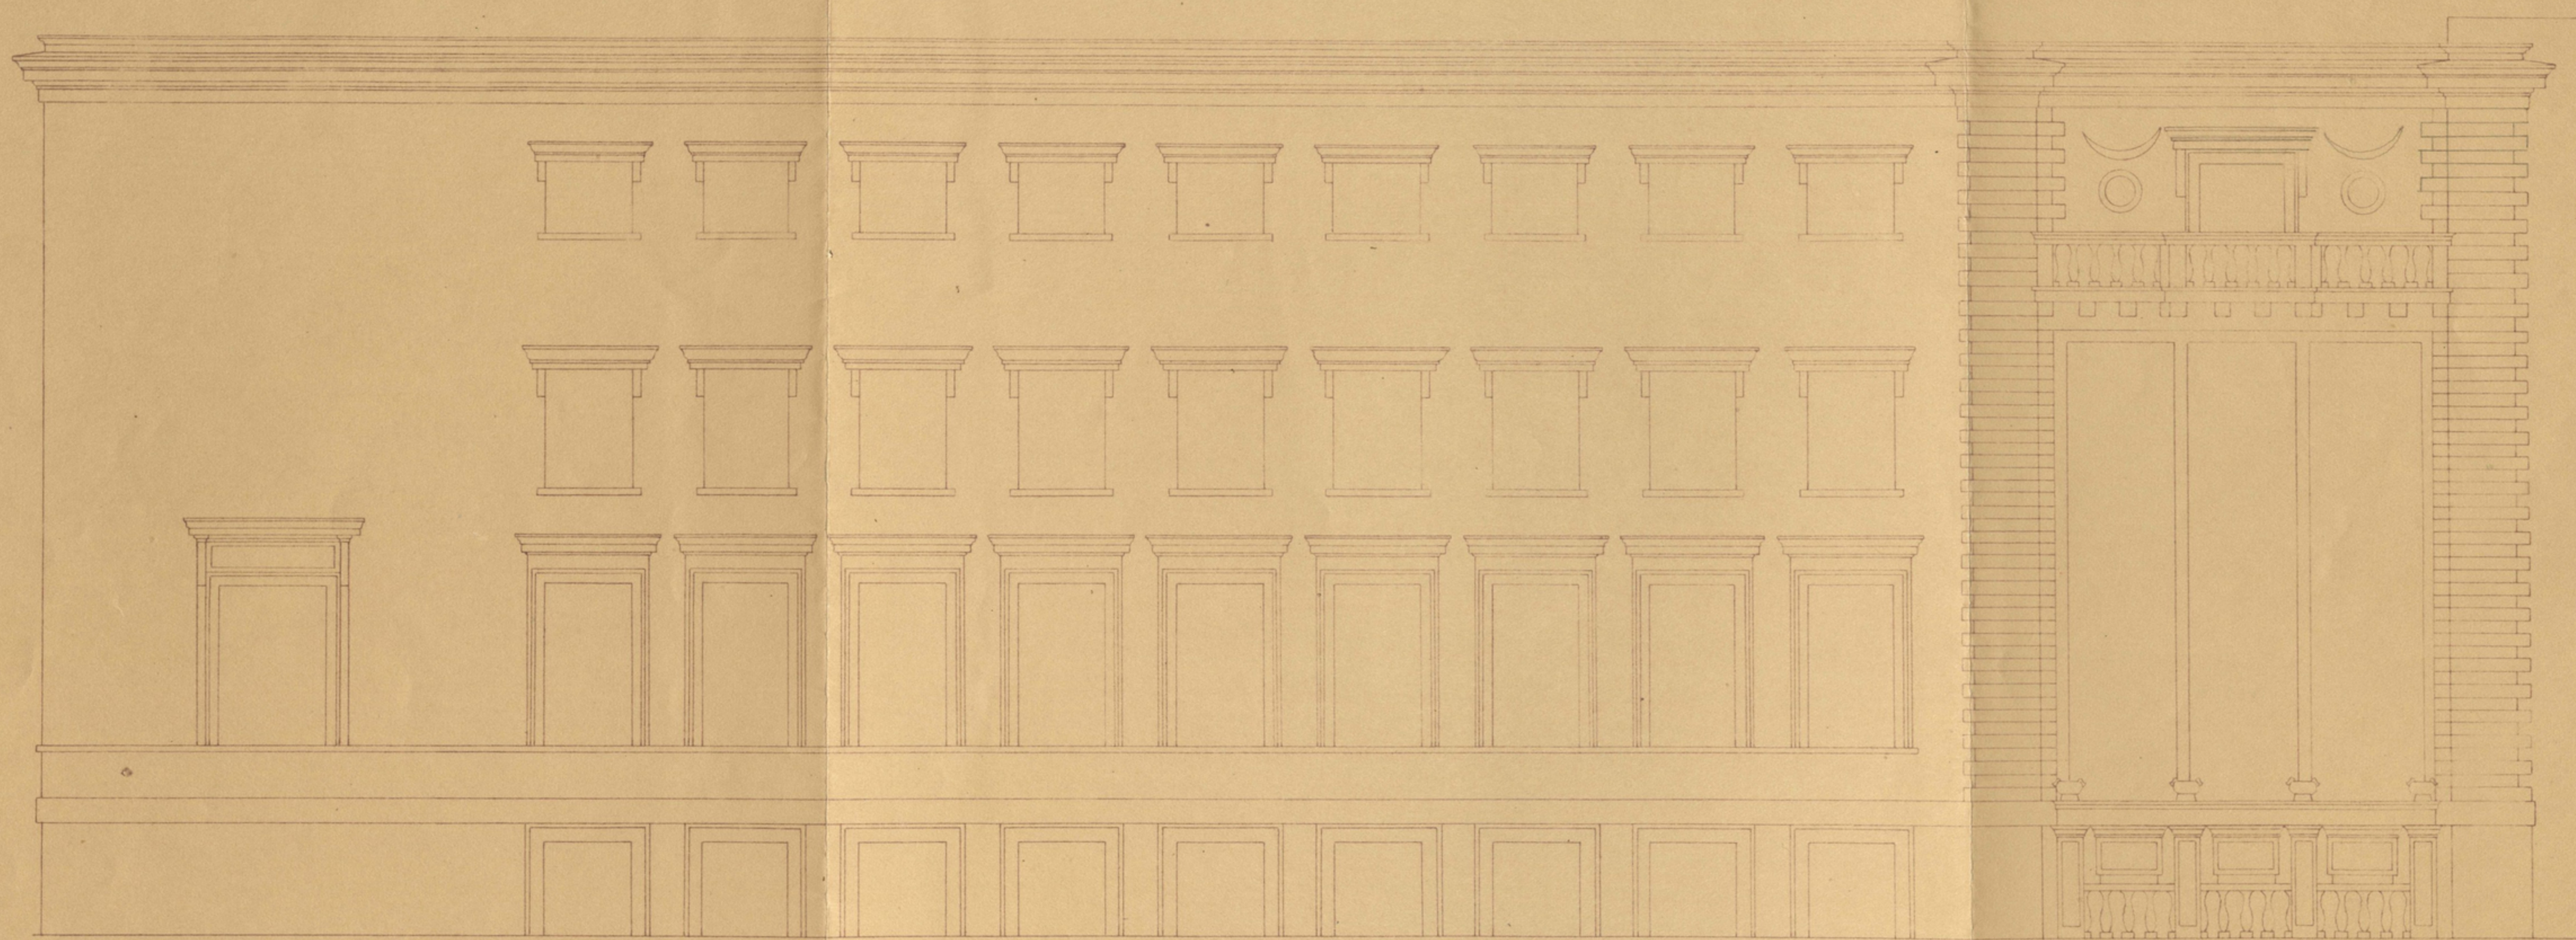

FASADA NA VEGOVO ULICO

1:100



P. N. Kostin
Stival

ing. Juharoz

17-VII-30
Beograd

Dr. [Signature]

Beograd 1930

77
Fasadi: Vegova ulica
Gospotna "

W/

Mag. št. 35.135/35 ref. VI.

Odobreno z odlokom z dne 8. VIII, 35.

št. 35.135/35.

MESTNO NAČELSTVO V LJUBLJANI,

dne 8. VIII, 1935.

Načelnikov namestnik:



[Handwritten signature]