


UNIVERZITETNA KNJIŽNICA V LJUBLJANI

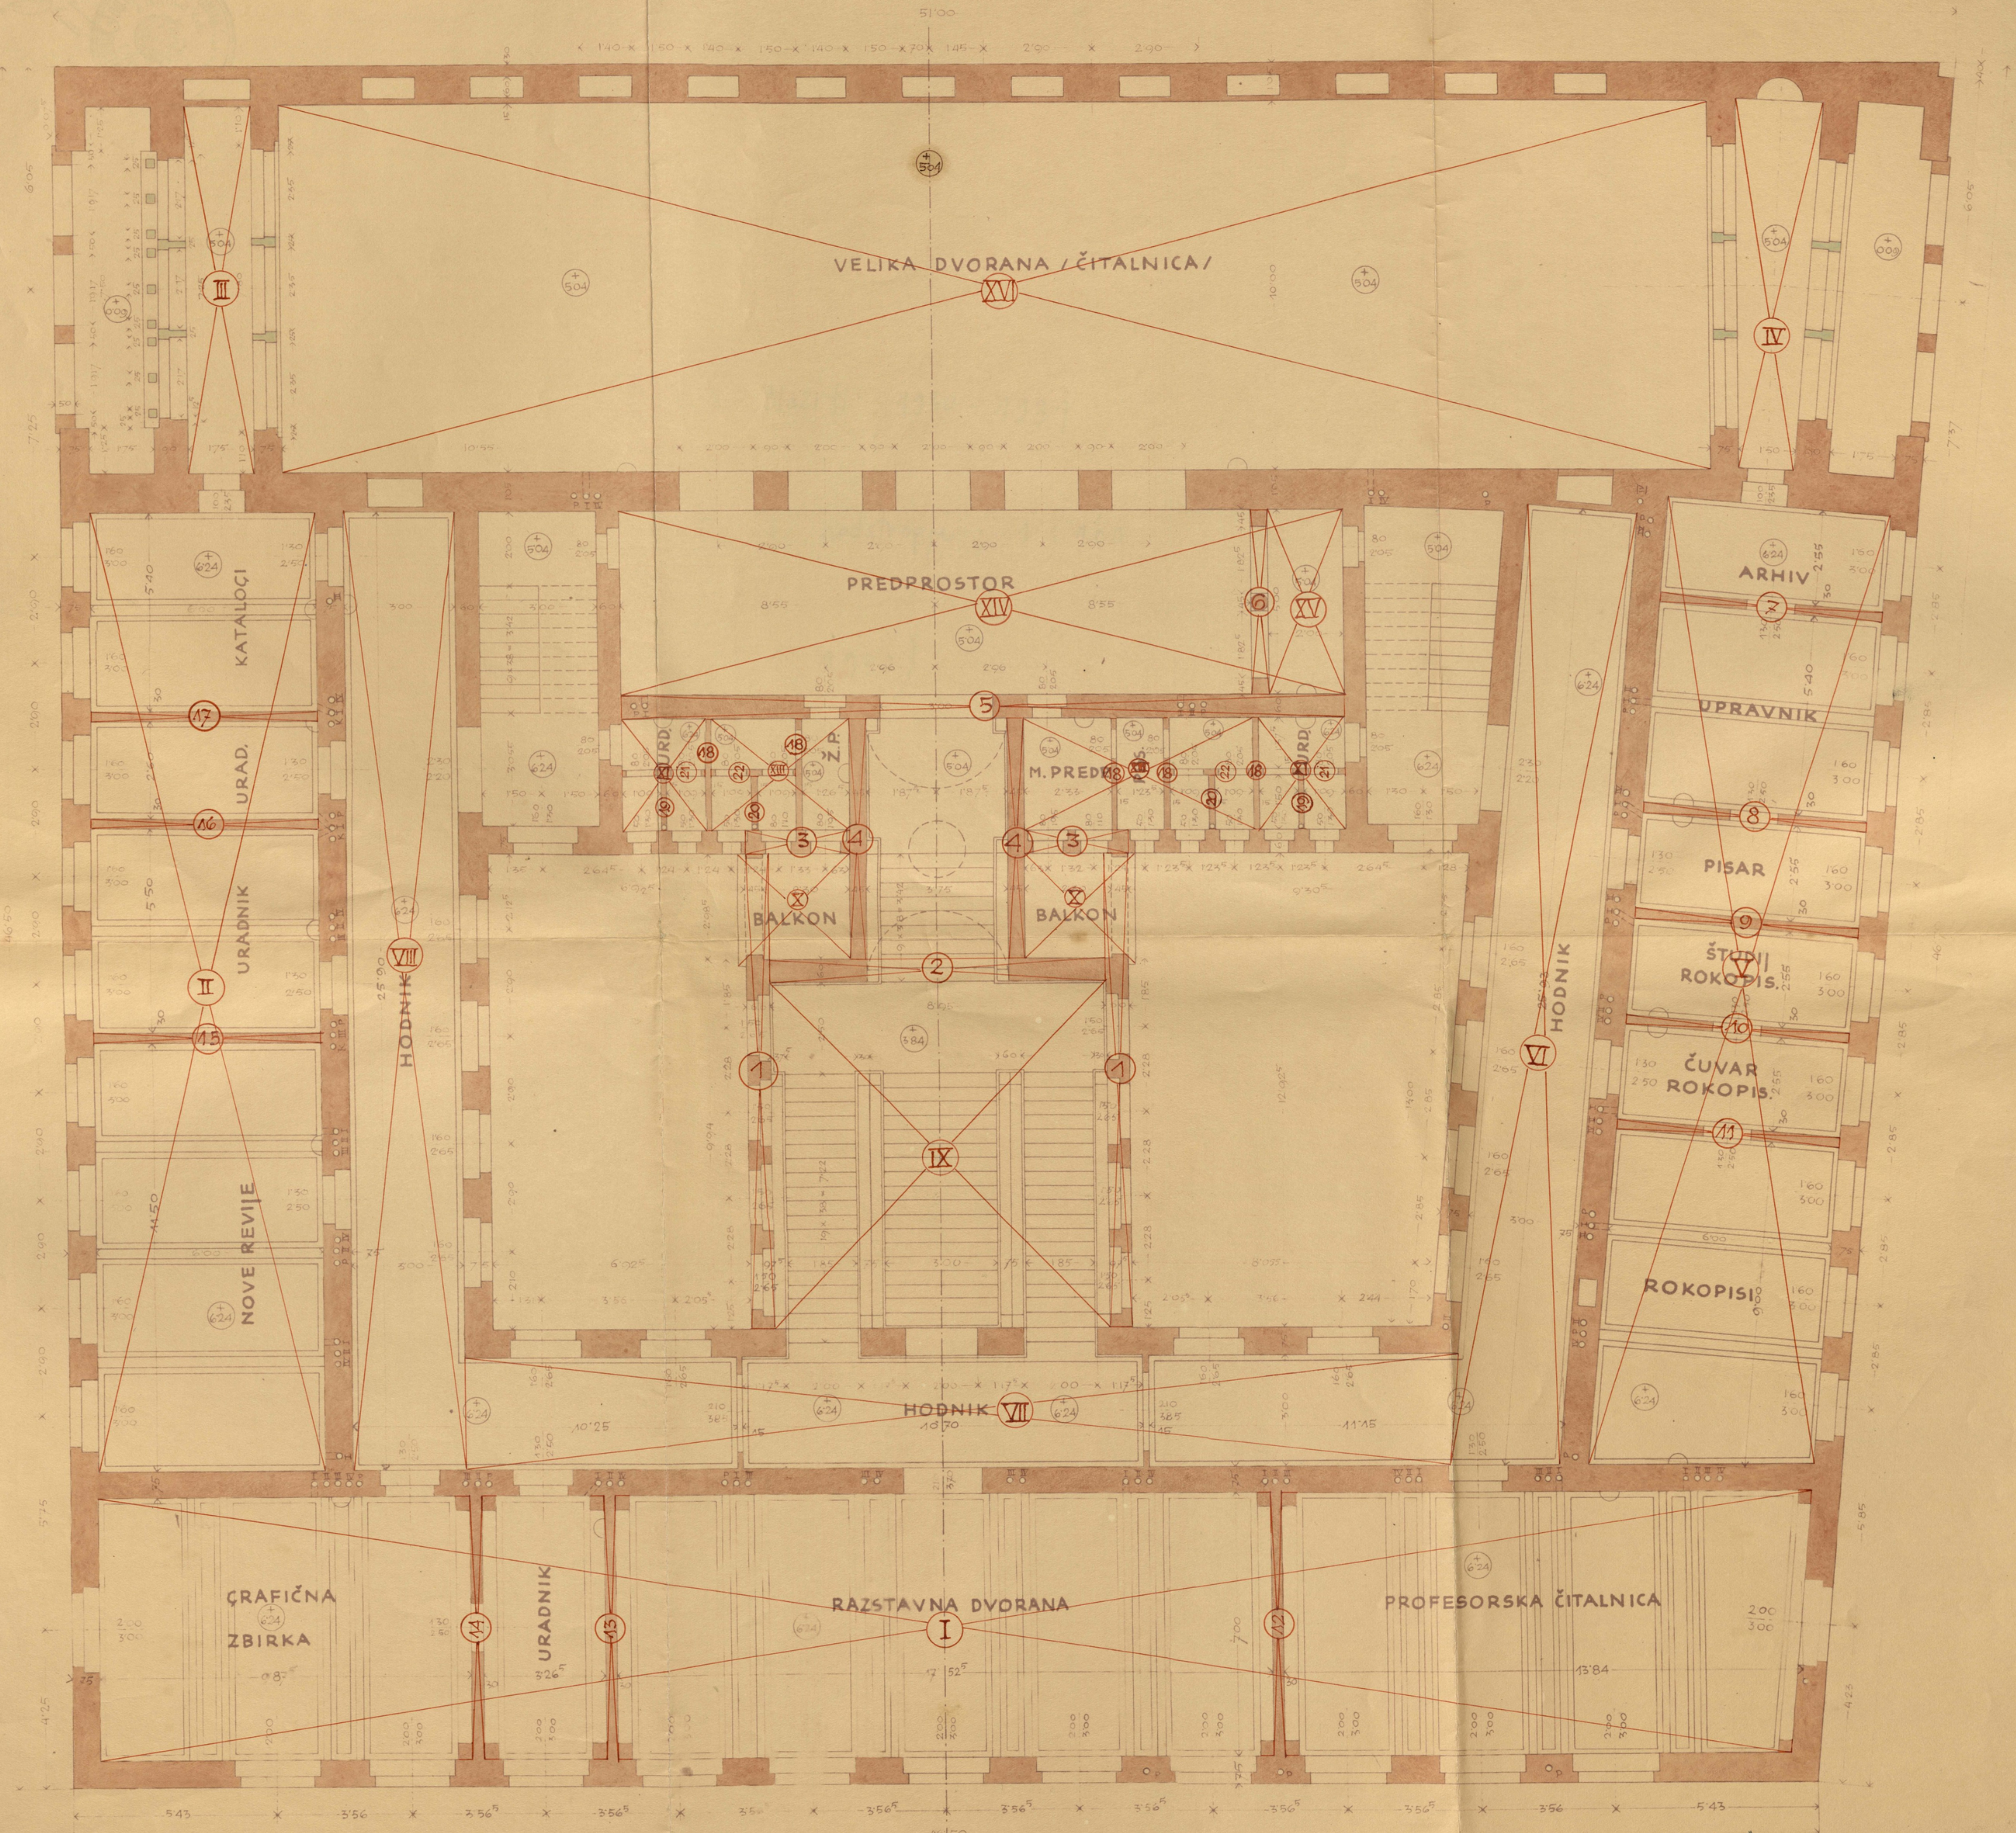

I. NADSTROPJE

razpis 1930

1:100

Prepared by technical
drawing in Ministry of Public Works
17-11-1928
Berg



J. N. Ravatija
Ravatija

W

Mag. št. 35. 135/35 def. VI.

Odobreno z odlokom z dne 8. VIII. 35.

št. 35. 135/35.

MESTNO NAČELSTVO V LJUBLJANI,

dne 8. VIII. 1935.

Načelnikov namestnik:



[Handwritten signature]