


GENERALNA SKICA ZA POSLOPJE
UNIVERZITETNE KNJIŽNICE
V LJUBLJANI
M 1:200

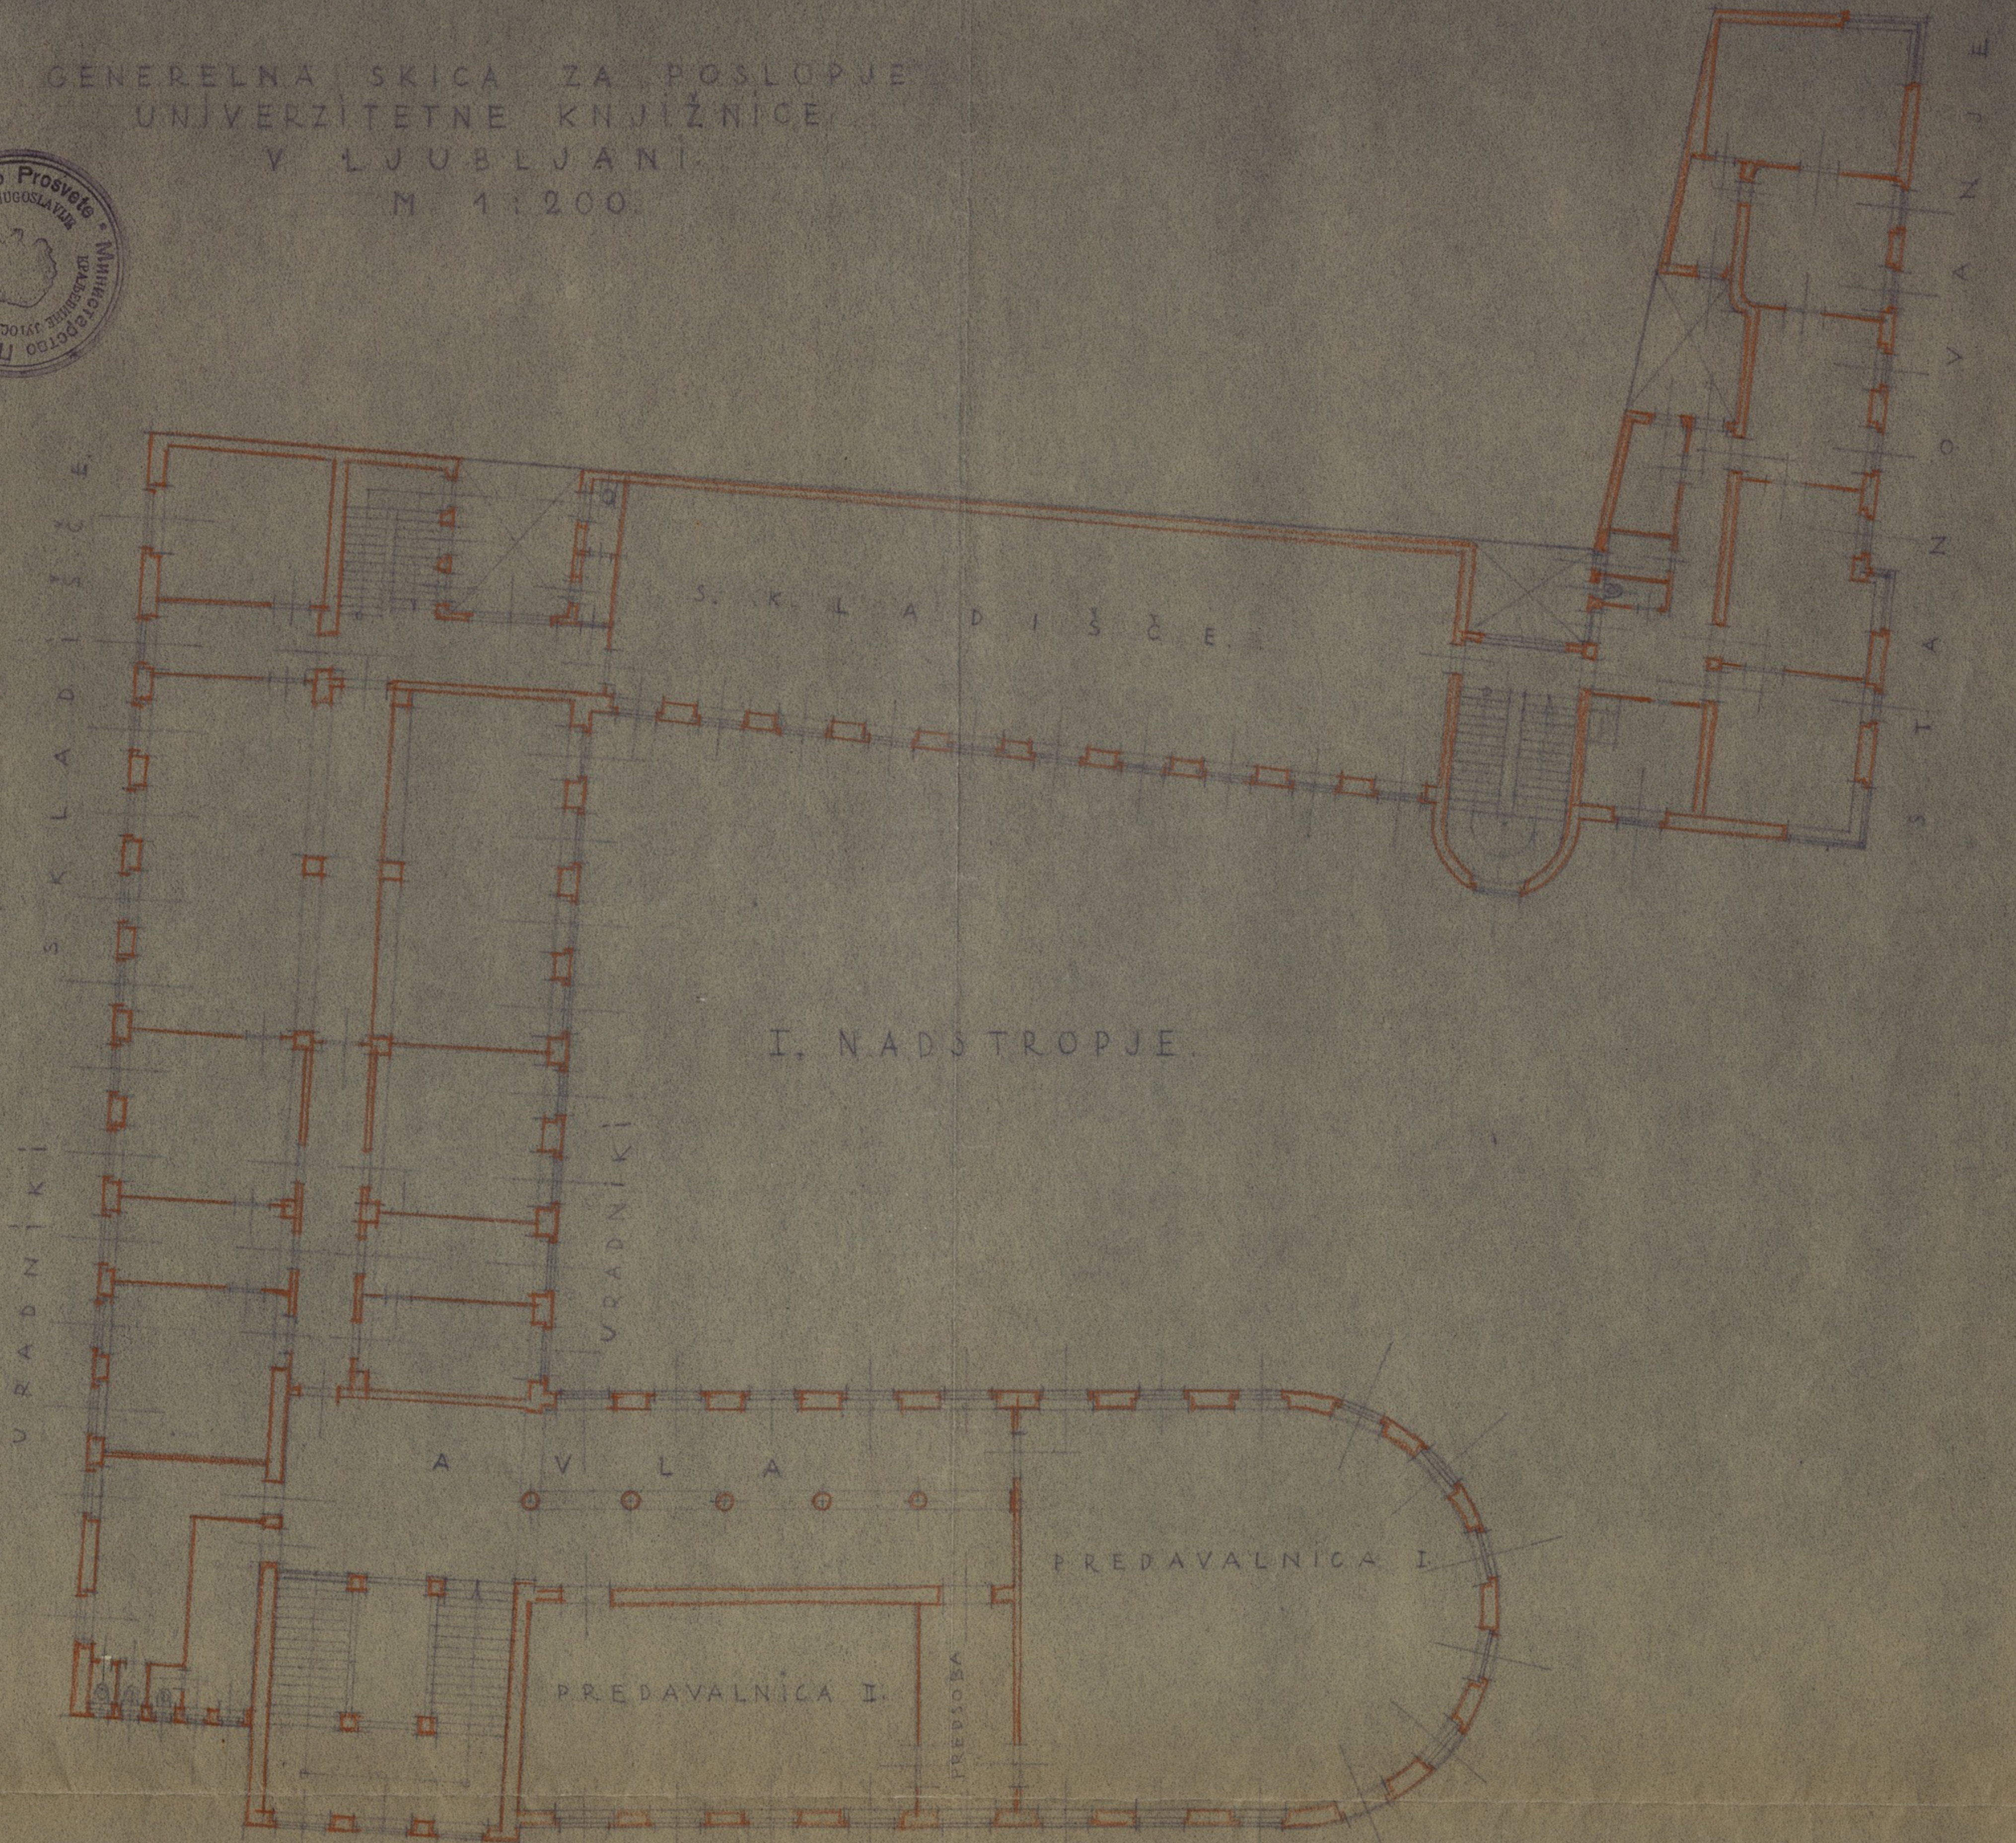

VIDEL!

Šef oddelka za visoko zgradbo.
Ljubljana,

22. II. 1930.

M. G. ...

M. G. ...