


UNIVERSITETNA KNJIŽNICA V LJUBLJANI

3



TEMELJI
1 : 100

Videli v na *Ljubljani* dne 22. Mai 1955
Starš kolovodniške komisije:
1. *[Signature]*
2. *[Signature]*
3. *[Signature]*

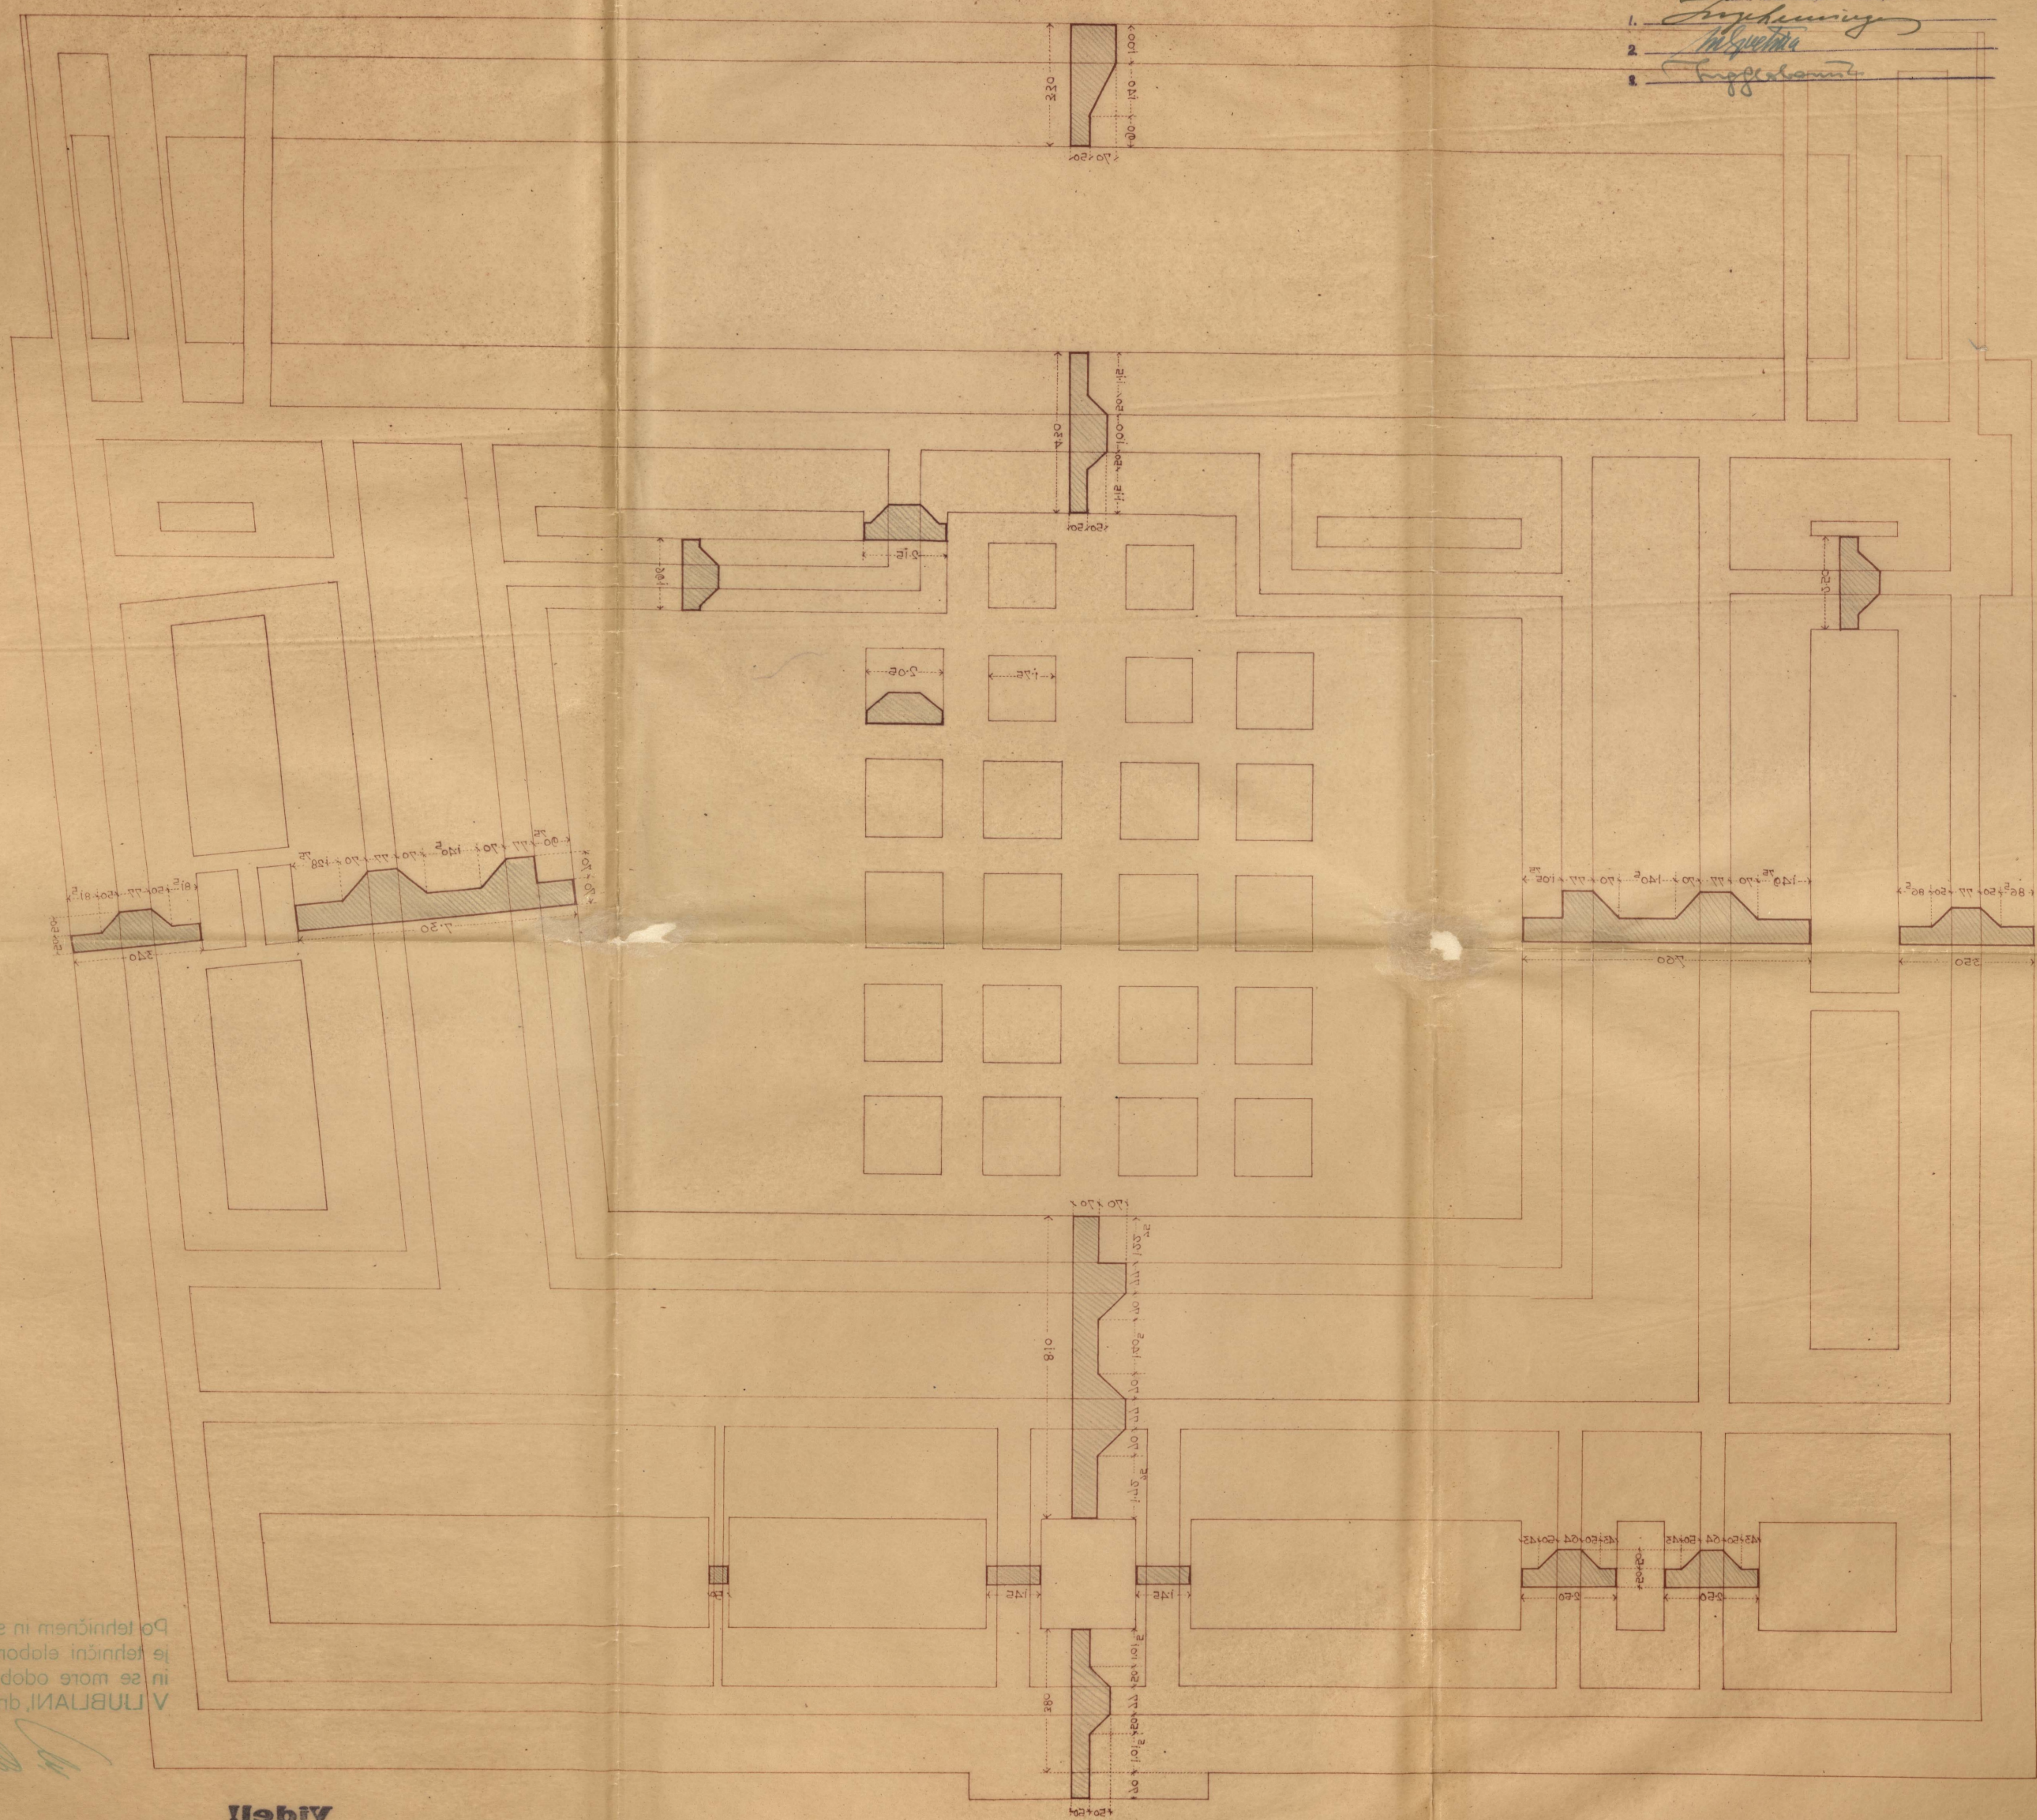

Po tehničnem in stvarnem pregledu
je tehnični elaborat
in se more odobriti.
LJUBLJANA, dne 26. III. 1955

Videli
Šef oddelka za arhitekturne
in elektroinženjerske
posle

[Handwritten signatures and notes]

Rektor:

[Handwritten signature]

