


Situacija kanalizacije

1:500

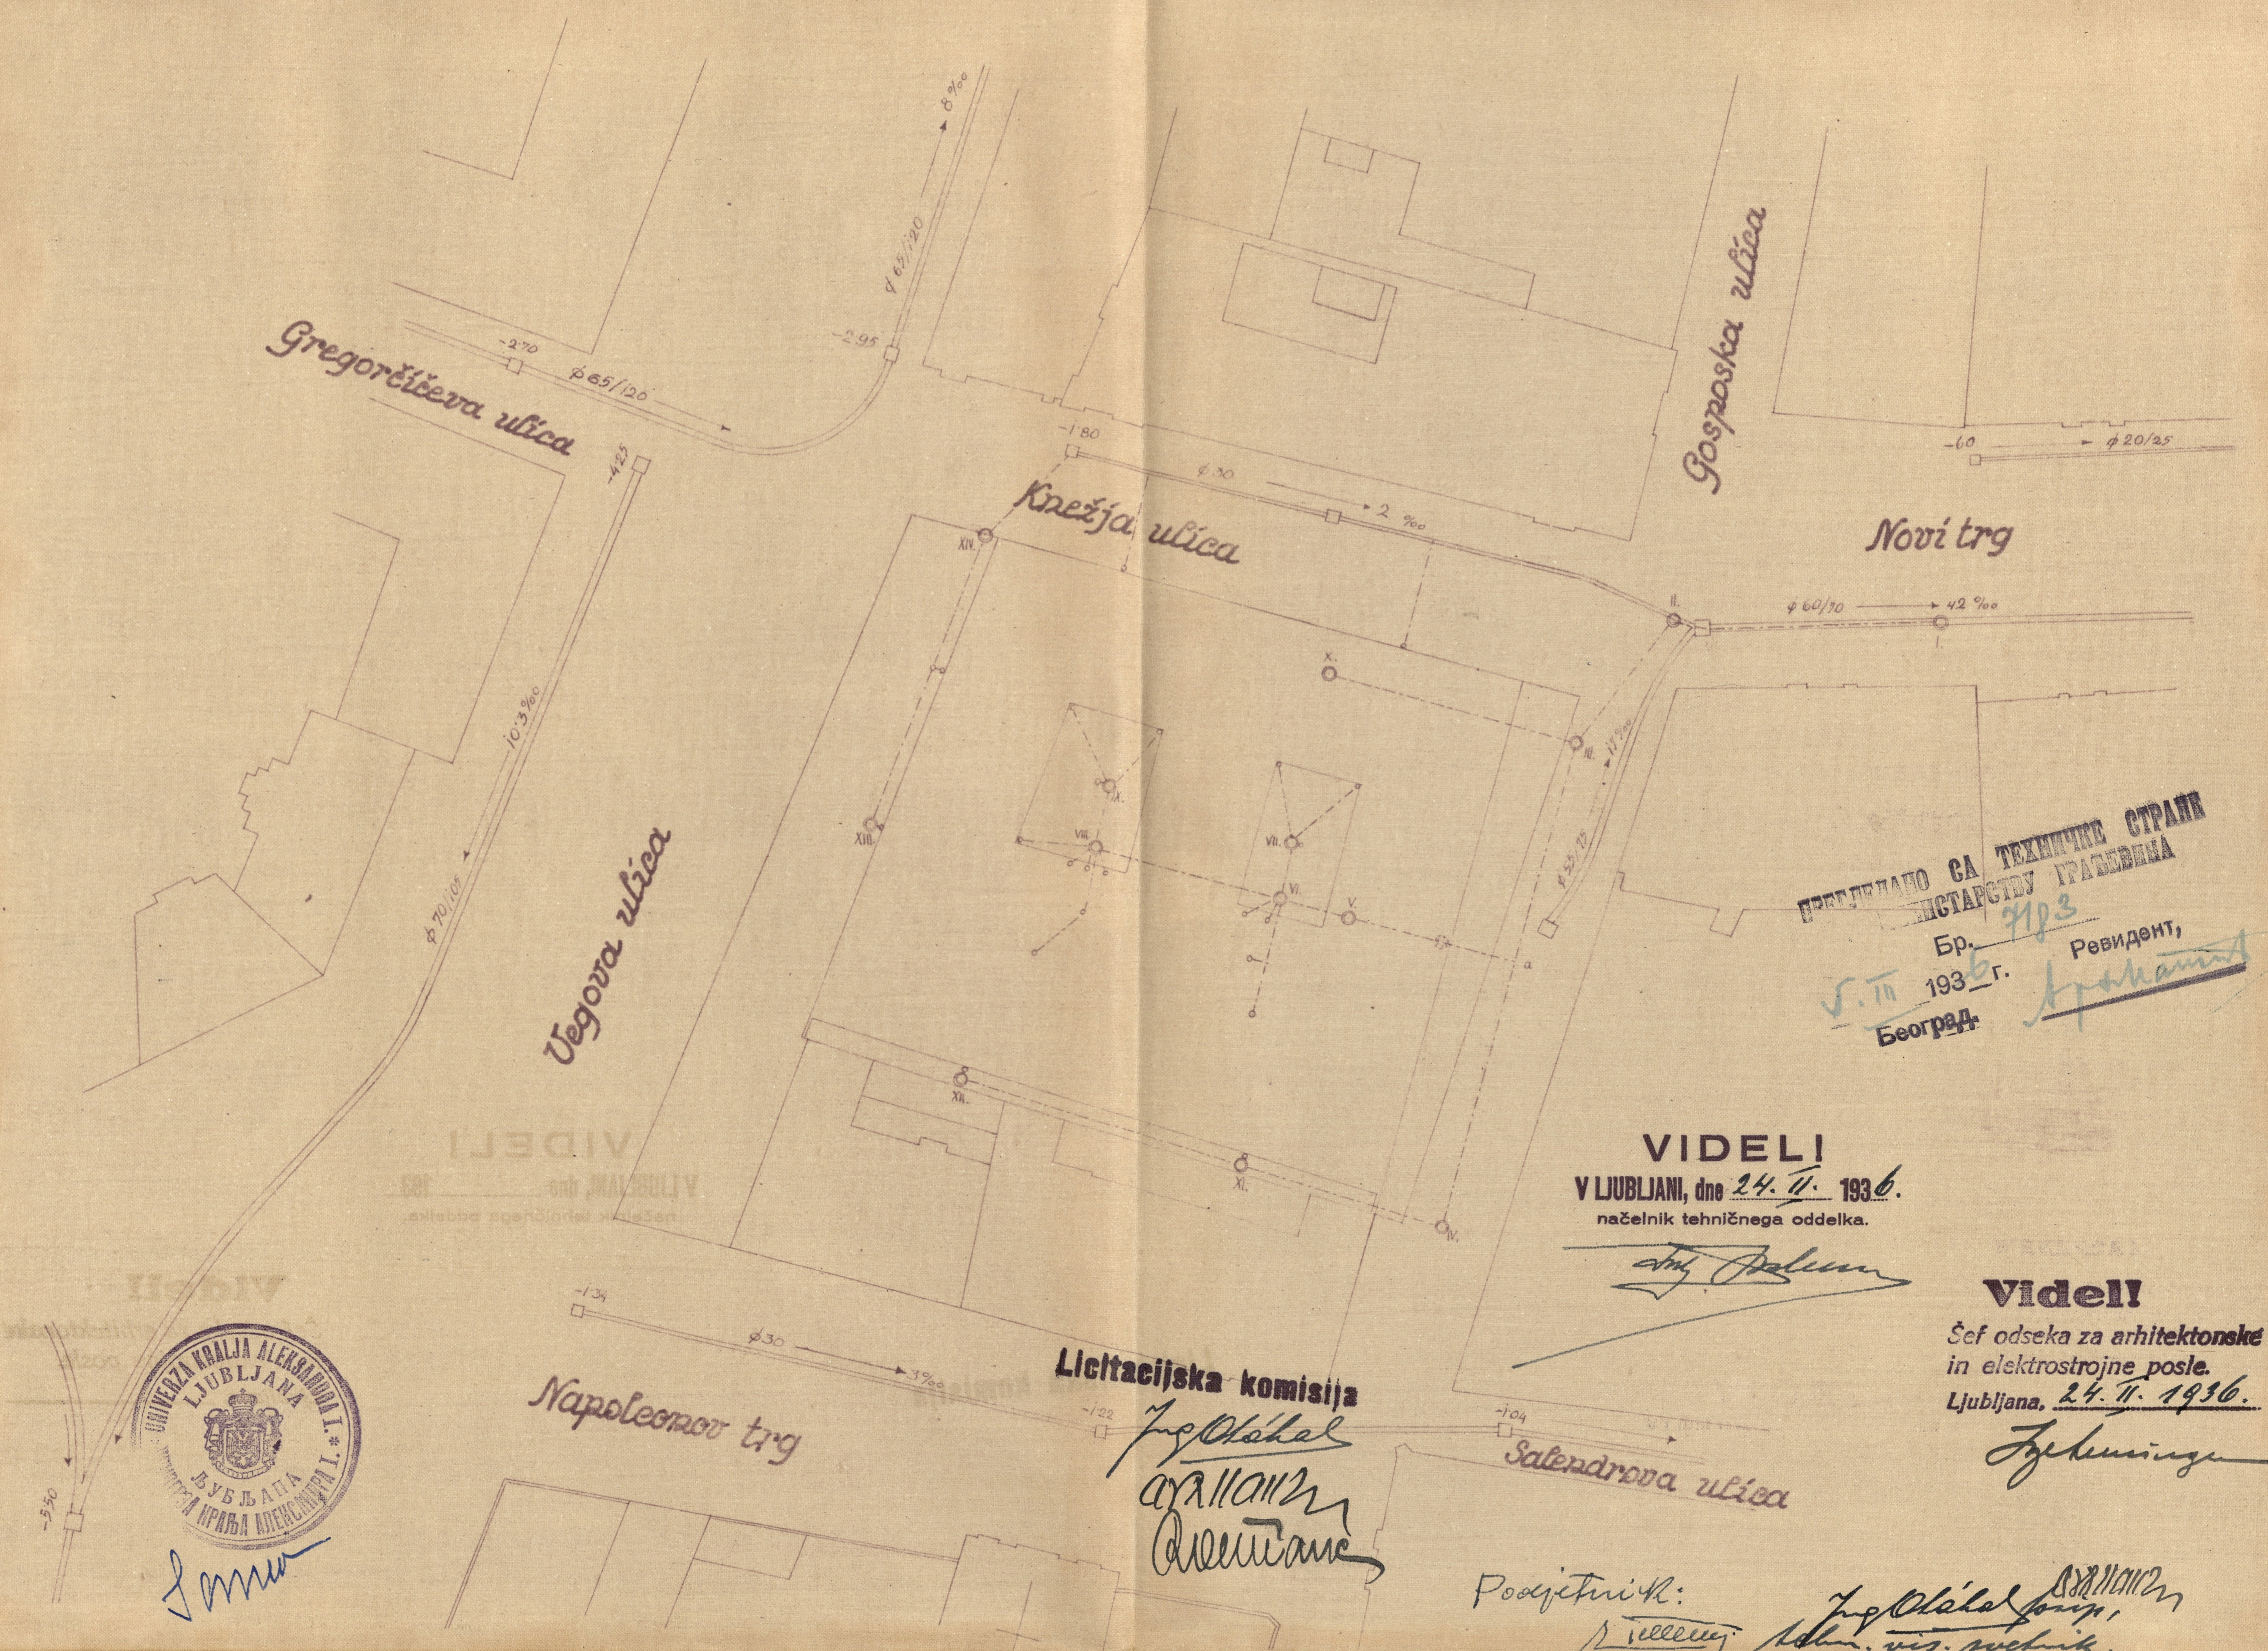

PROJEKTOвано СА ТЕХНИЧЕ СТРАНЕ
ИНСТАРУКТУ ГРАЂЕВАНА
Бр. 7183
1936 г.
Београд.
Ревидент,
[Signature]

VIDELI
V LJUBLJANI, dne 24. II. 1936.
načelnik tehničnega oddelka.

[Signature]

Videll
Šef odseka za arhitektonske
in elektrostrojne posle.
Ljubljana, 24. II. 1936.

[Signature]

Licitacijska komisija

[Signatures]

Posvetnik:
[Signatures]