


ST	1	OBRAČUNSKI NACRT
M	1:100	KLET

# UNIVERZITETNA KNJIŽNICA V LJUBLJANI

KLET  
1:100

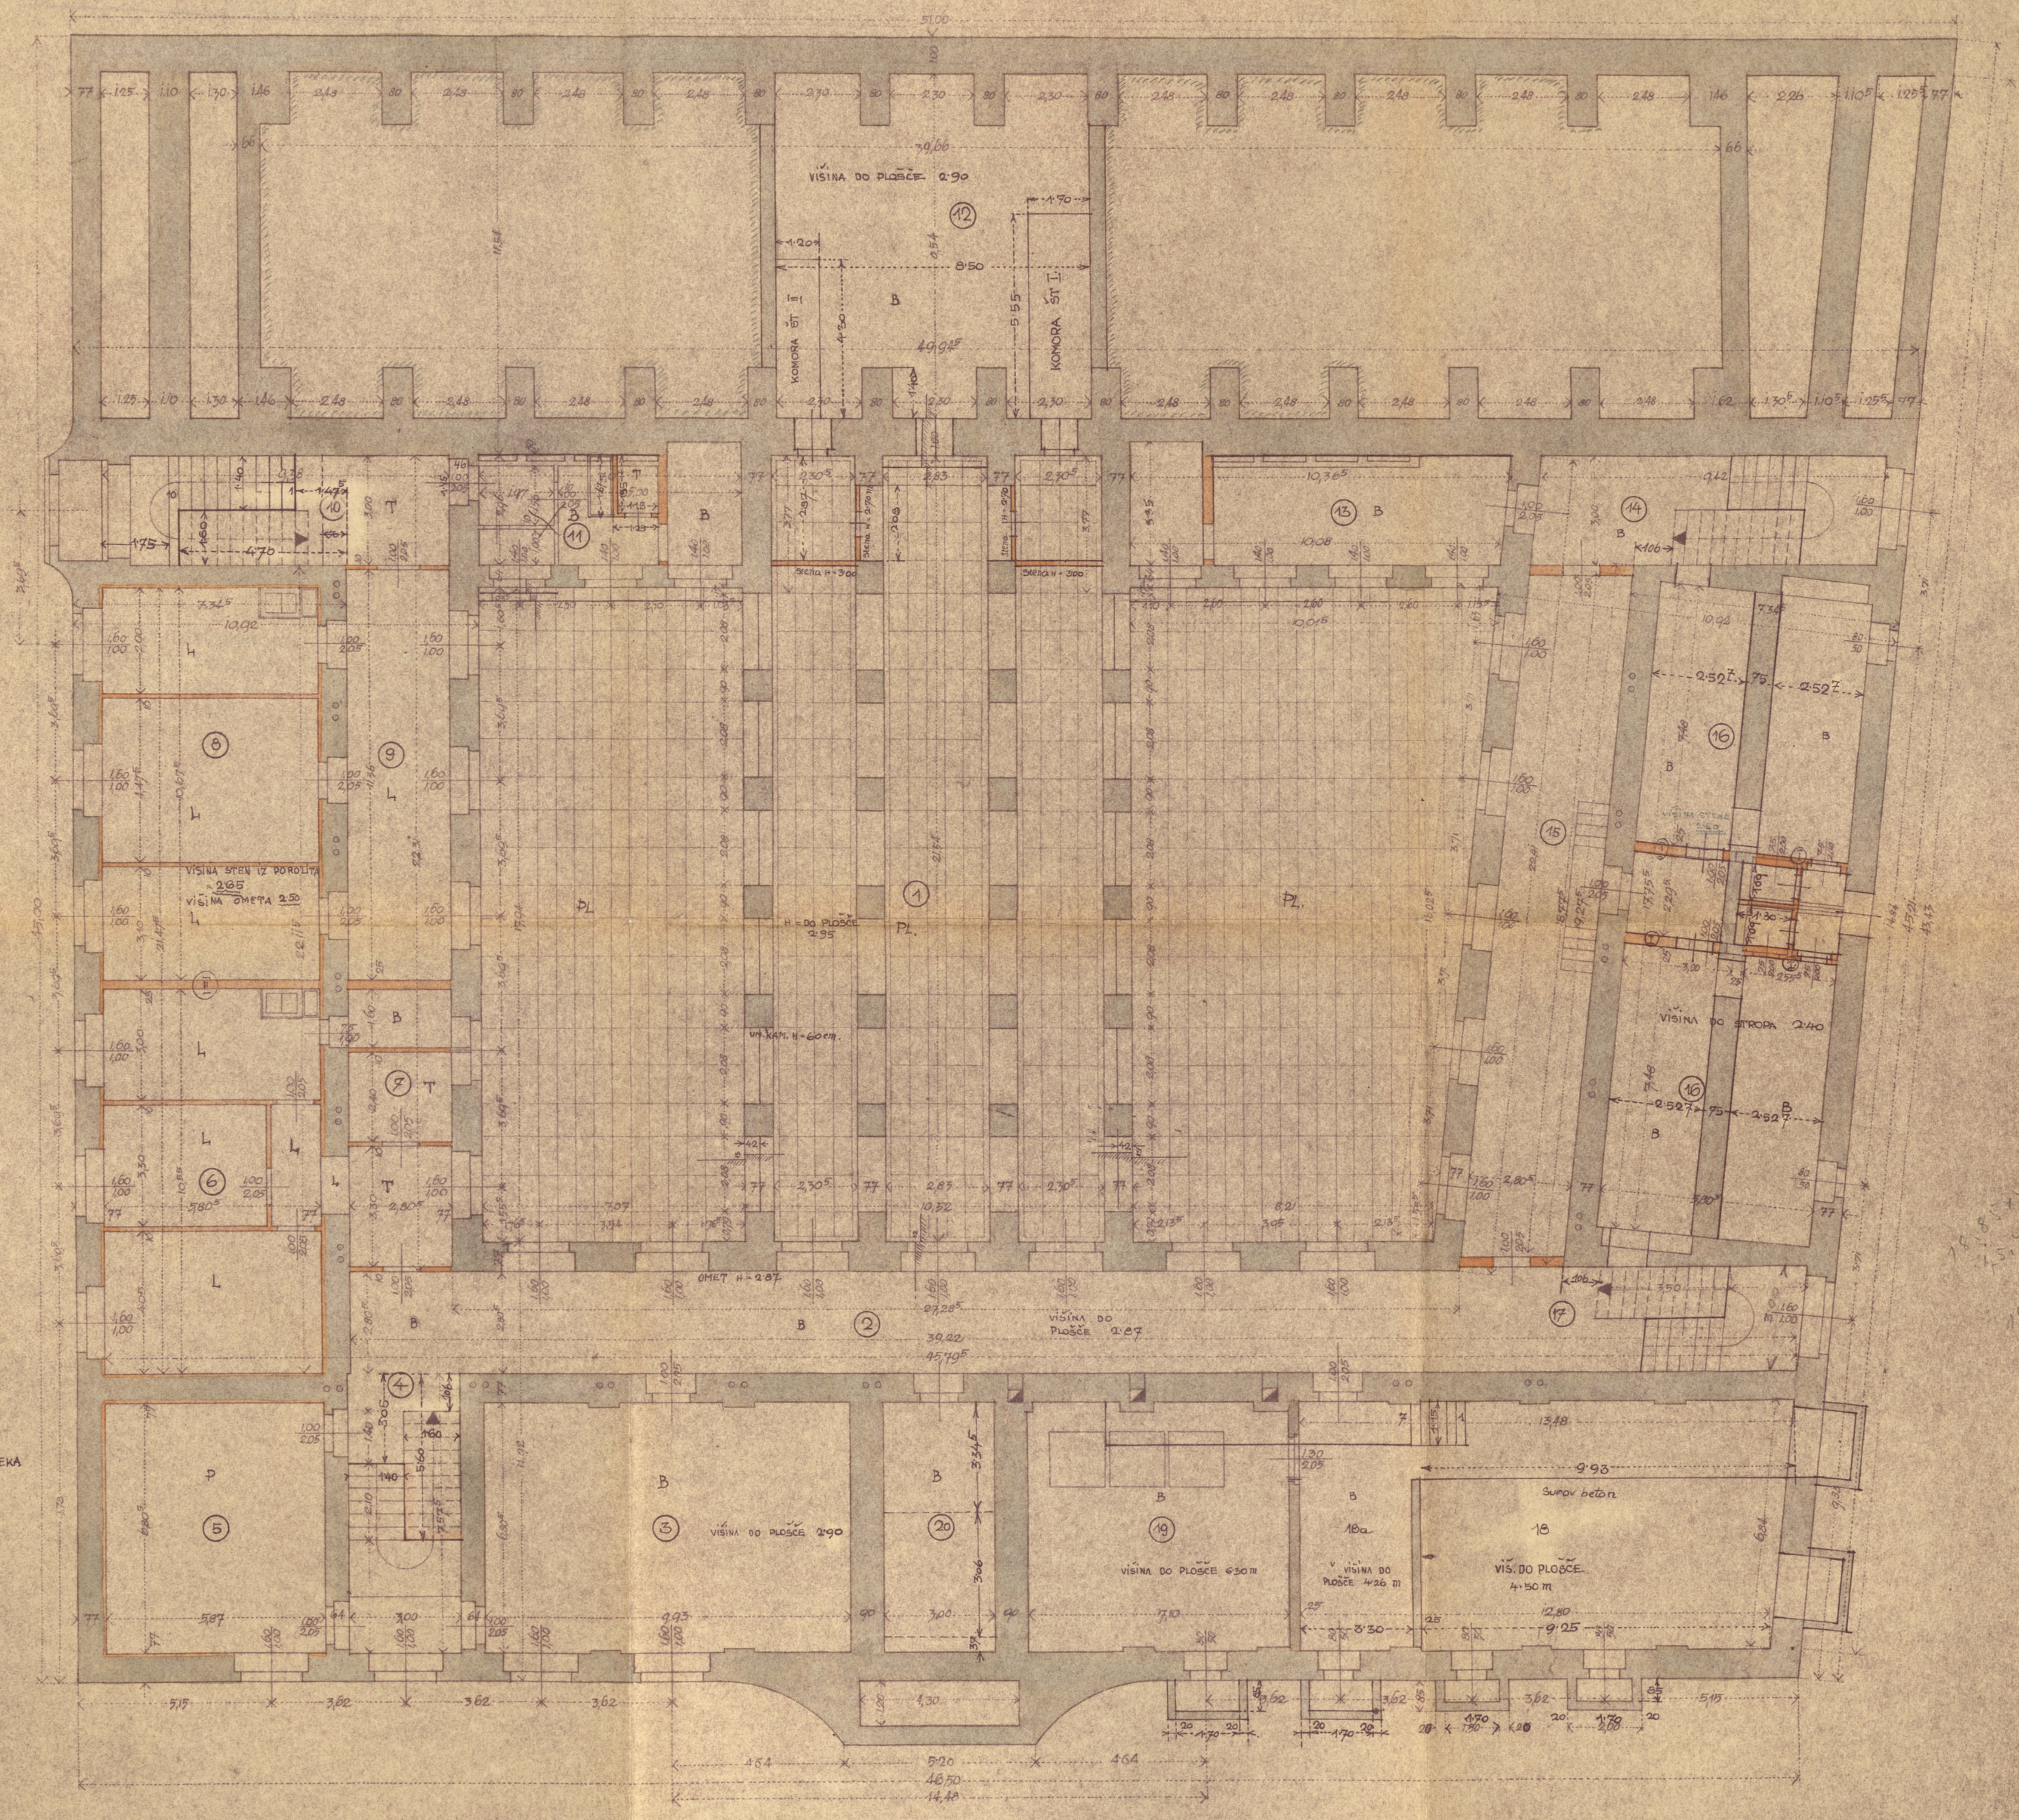

LEGENDA  
 P-PARKETI  
 B-BETON-FINA PREVLEKA  
 T-TERACO  
 PL-PLOŠČE

Handwritten notes in the bottom right corner of the drawing, including the number '18090' and other illegible markings.



Videli v Ljubljani dne 22. Mai 1943  
na \_\_\_\_\_

člani kolavdacijske komisije:

- 1. Trupkunič
- 2. M. Svatina
- 3. Trupkunič

*[Handwritten signature]*

*[Handwritten signature]*  
Stavbenik  
**Matko Cirk**

stavb. podjetje - elektro žaga  
Ljubljana

Po tehničnem in stvarnem pregledu  
je kolavdacijski operat brez popravkov v redu  
in se more odobriti. s popravki urejen  
V LJUBLJANI, dne 18. Okt. 1943 19

*[Handwritten signature]*