


UNIVERZITETNA KNJIŽNICA V LJUBLJANI

5100

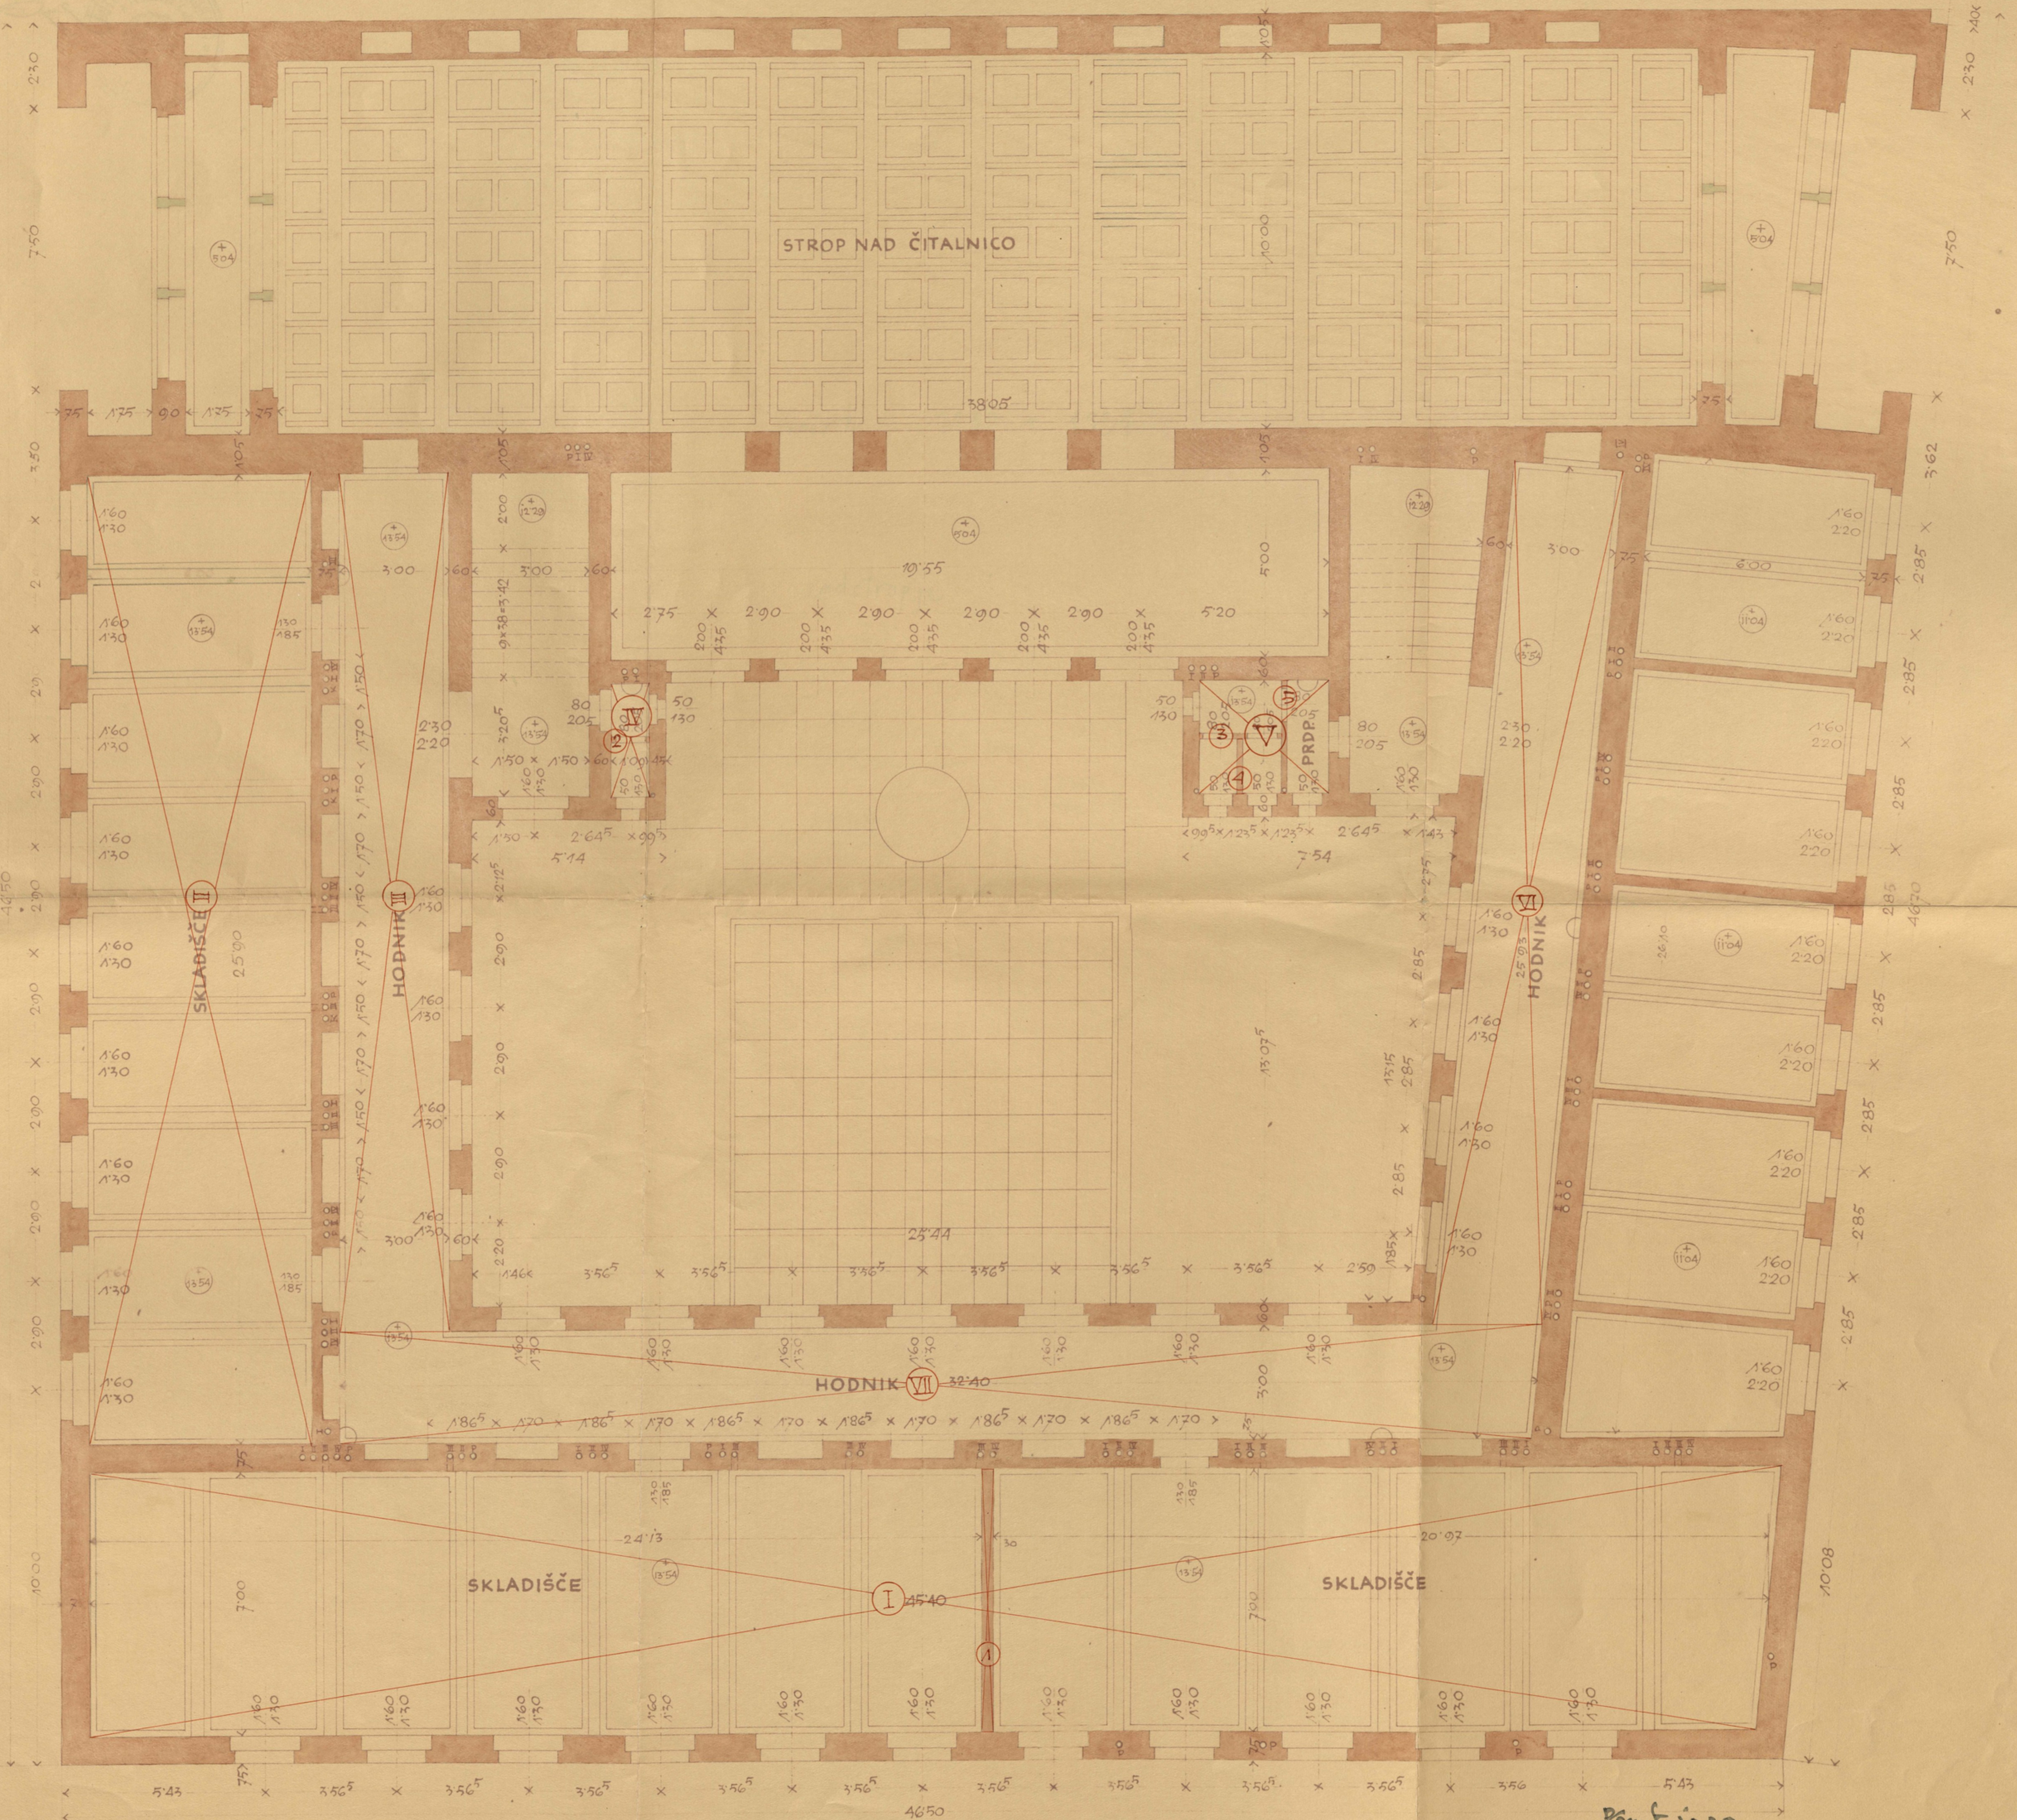

III. NADSTROPJE

Rečnik 1930

1:100

Prečeto sa tehnicke strane u Ministarstvu Građevina
17. VII. 1930. g. *[Signature]*



[Signature]

III. nadstropje

a

Mag. št. 35.135/38 ref. VI.

Odobreno z odlokom z dne _____

8. VIII. 35.

št. 35.135/35.

MESTNO NAČELSTVO V LJUBLJANI,

dne 8. VIII. 1935.

Načelnikov namestnik:



[Handwritten signature]