

18M 22

08


UNIVERZITETNA KNJIŽNICA V LJUBLJANI

III. NADSTROPJE

1 : 100



Videll
in se more odobriti

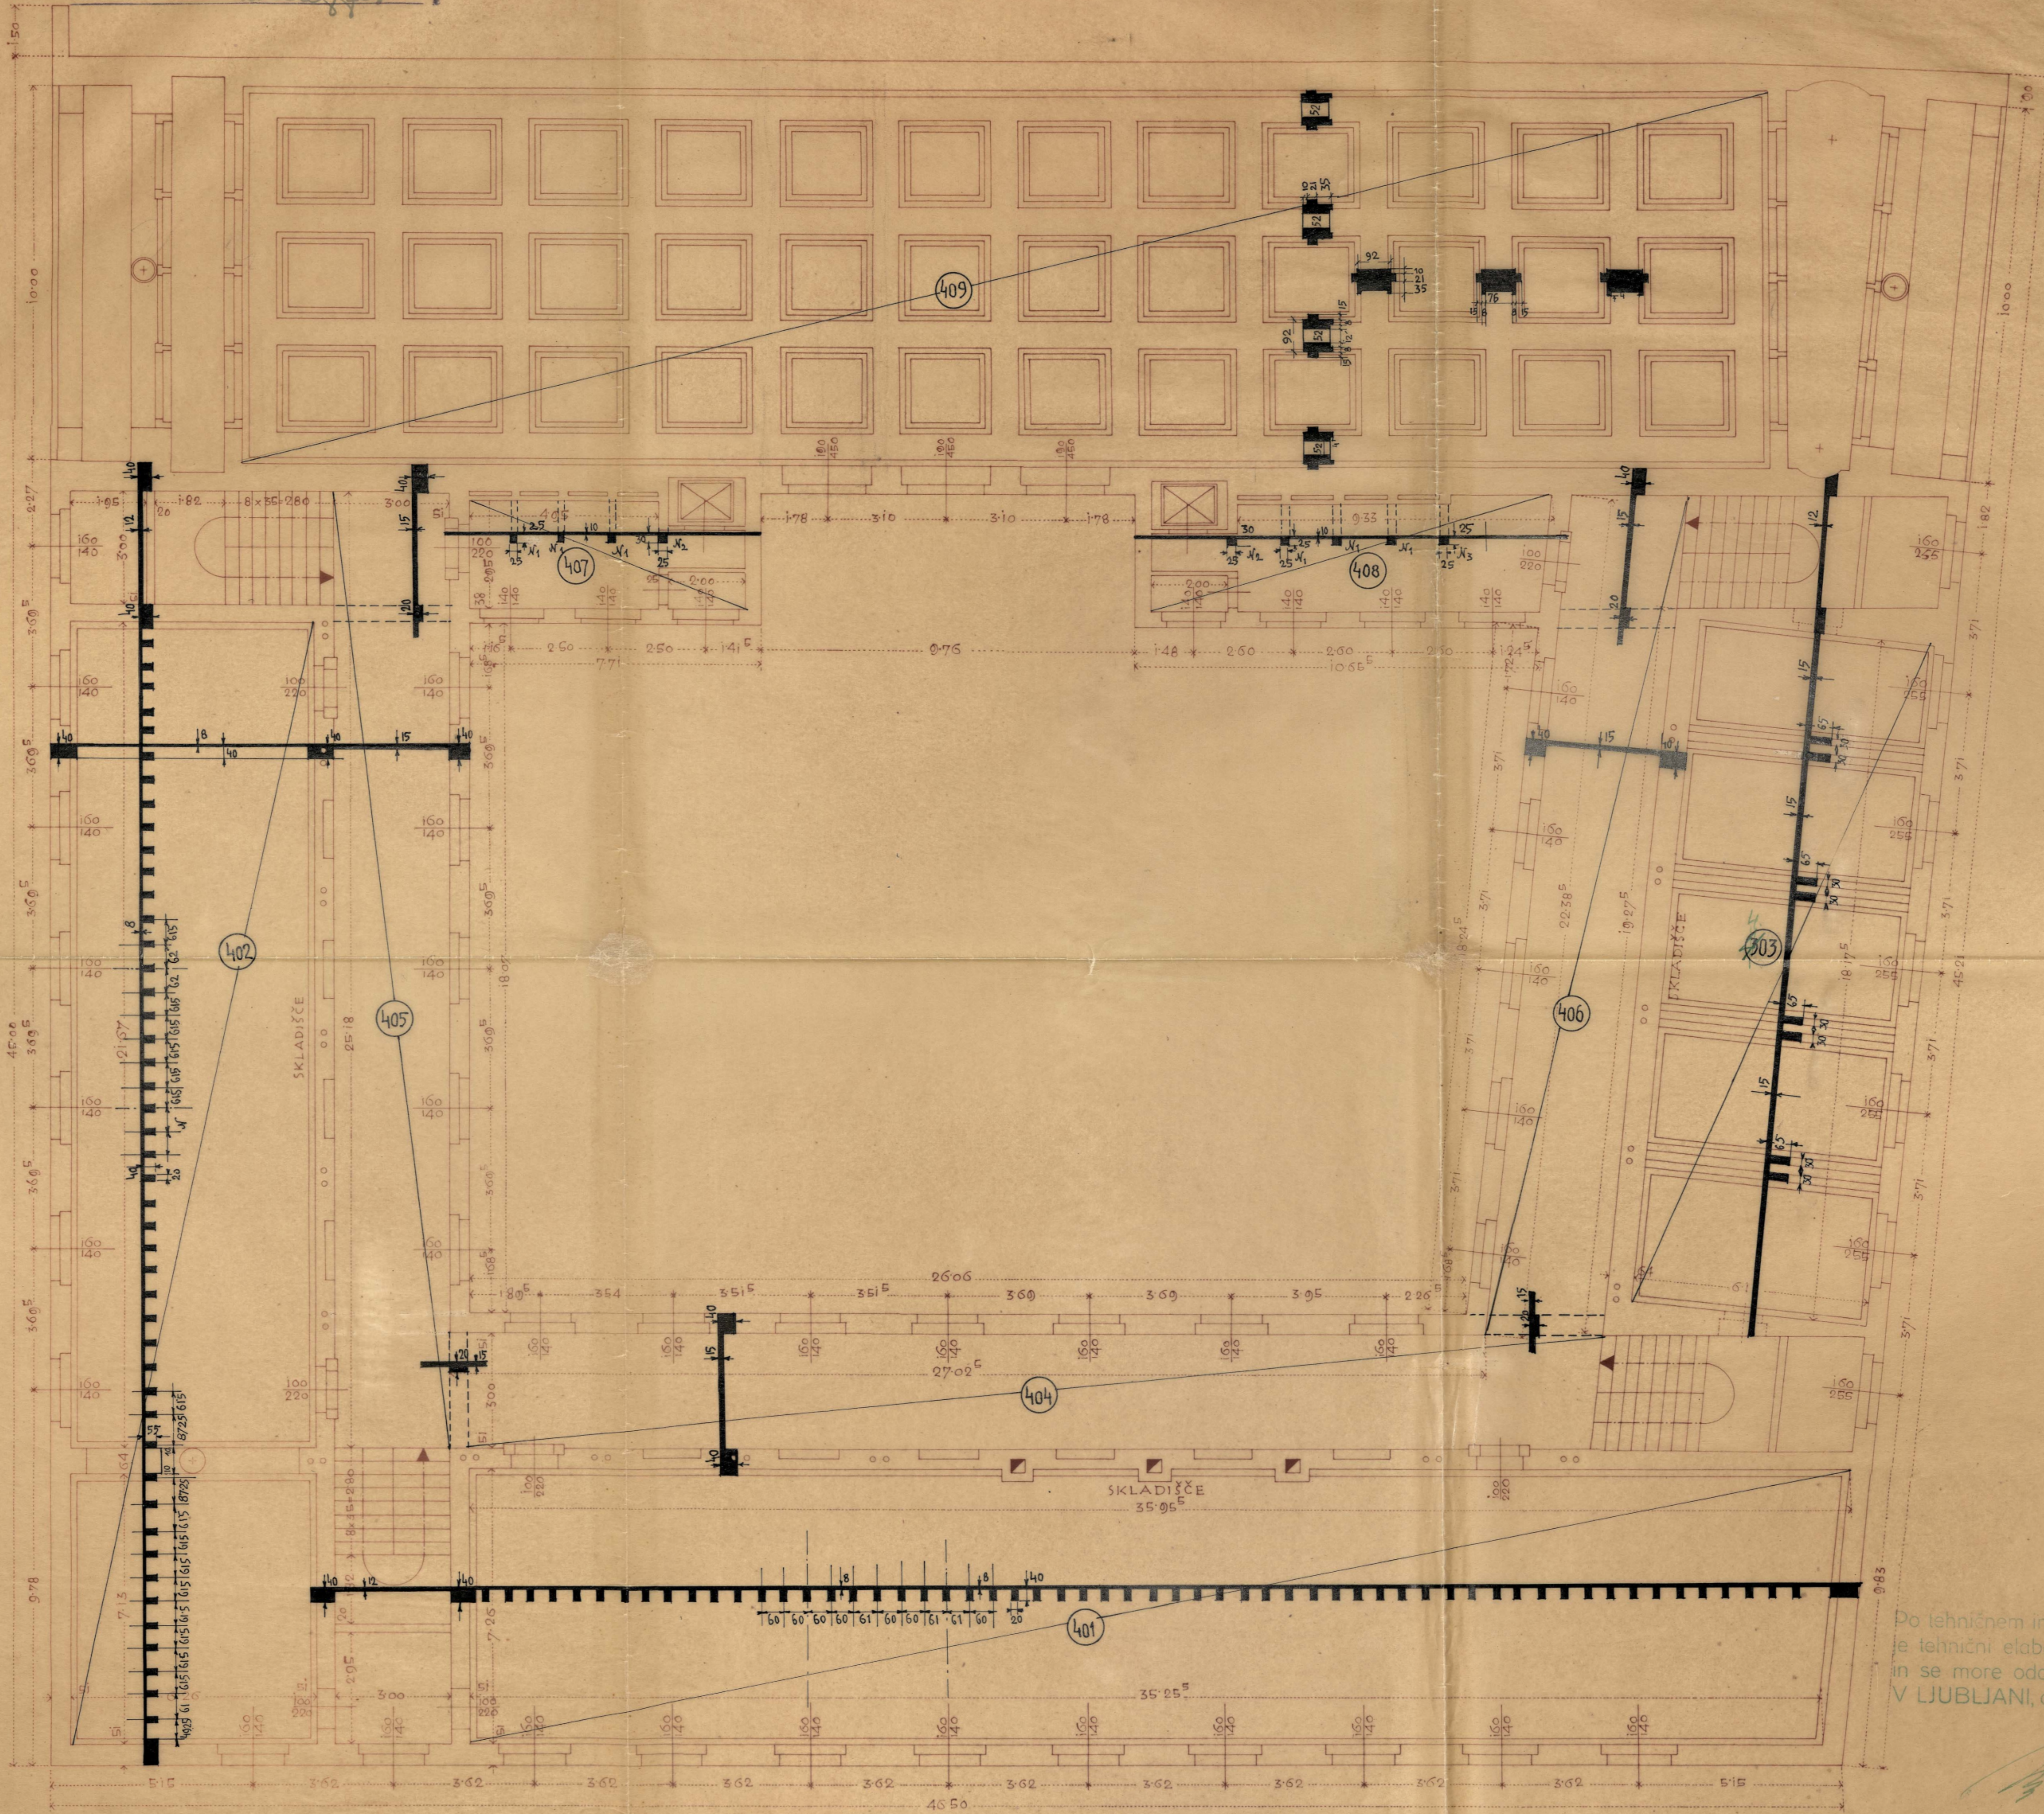

Do tehničnem in stvarnem pregledu
je tehnični elaborat in popravljen
in se more odobriti.
V LJUBLJANI, dne 26. 11. 1966

[Handwritten signature]



Videll

Šef oddelka za arhitektonske
in elektrostrojne posele.
Ljubljana, 16. 6. 1966

[Handwritten signatures]
Lj. Lapojc

UNIVERSITETNA KNJIŽNICA V LJUBLJANI

III. NADSTROPJE


1 : 100

8

Videli na *Splošni* dne 22. Mar 19

člani kolonijalske komisije:

- Engelking*
- W. S. ...*
- ...*

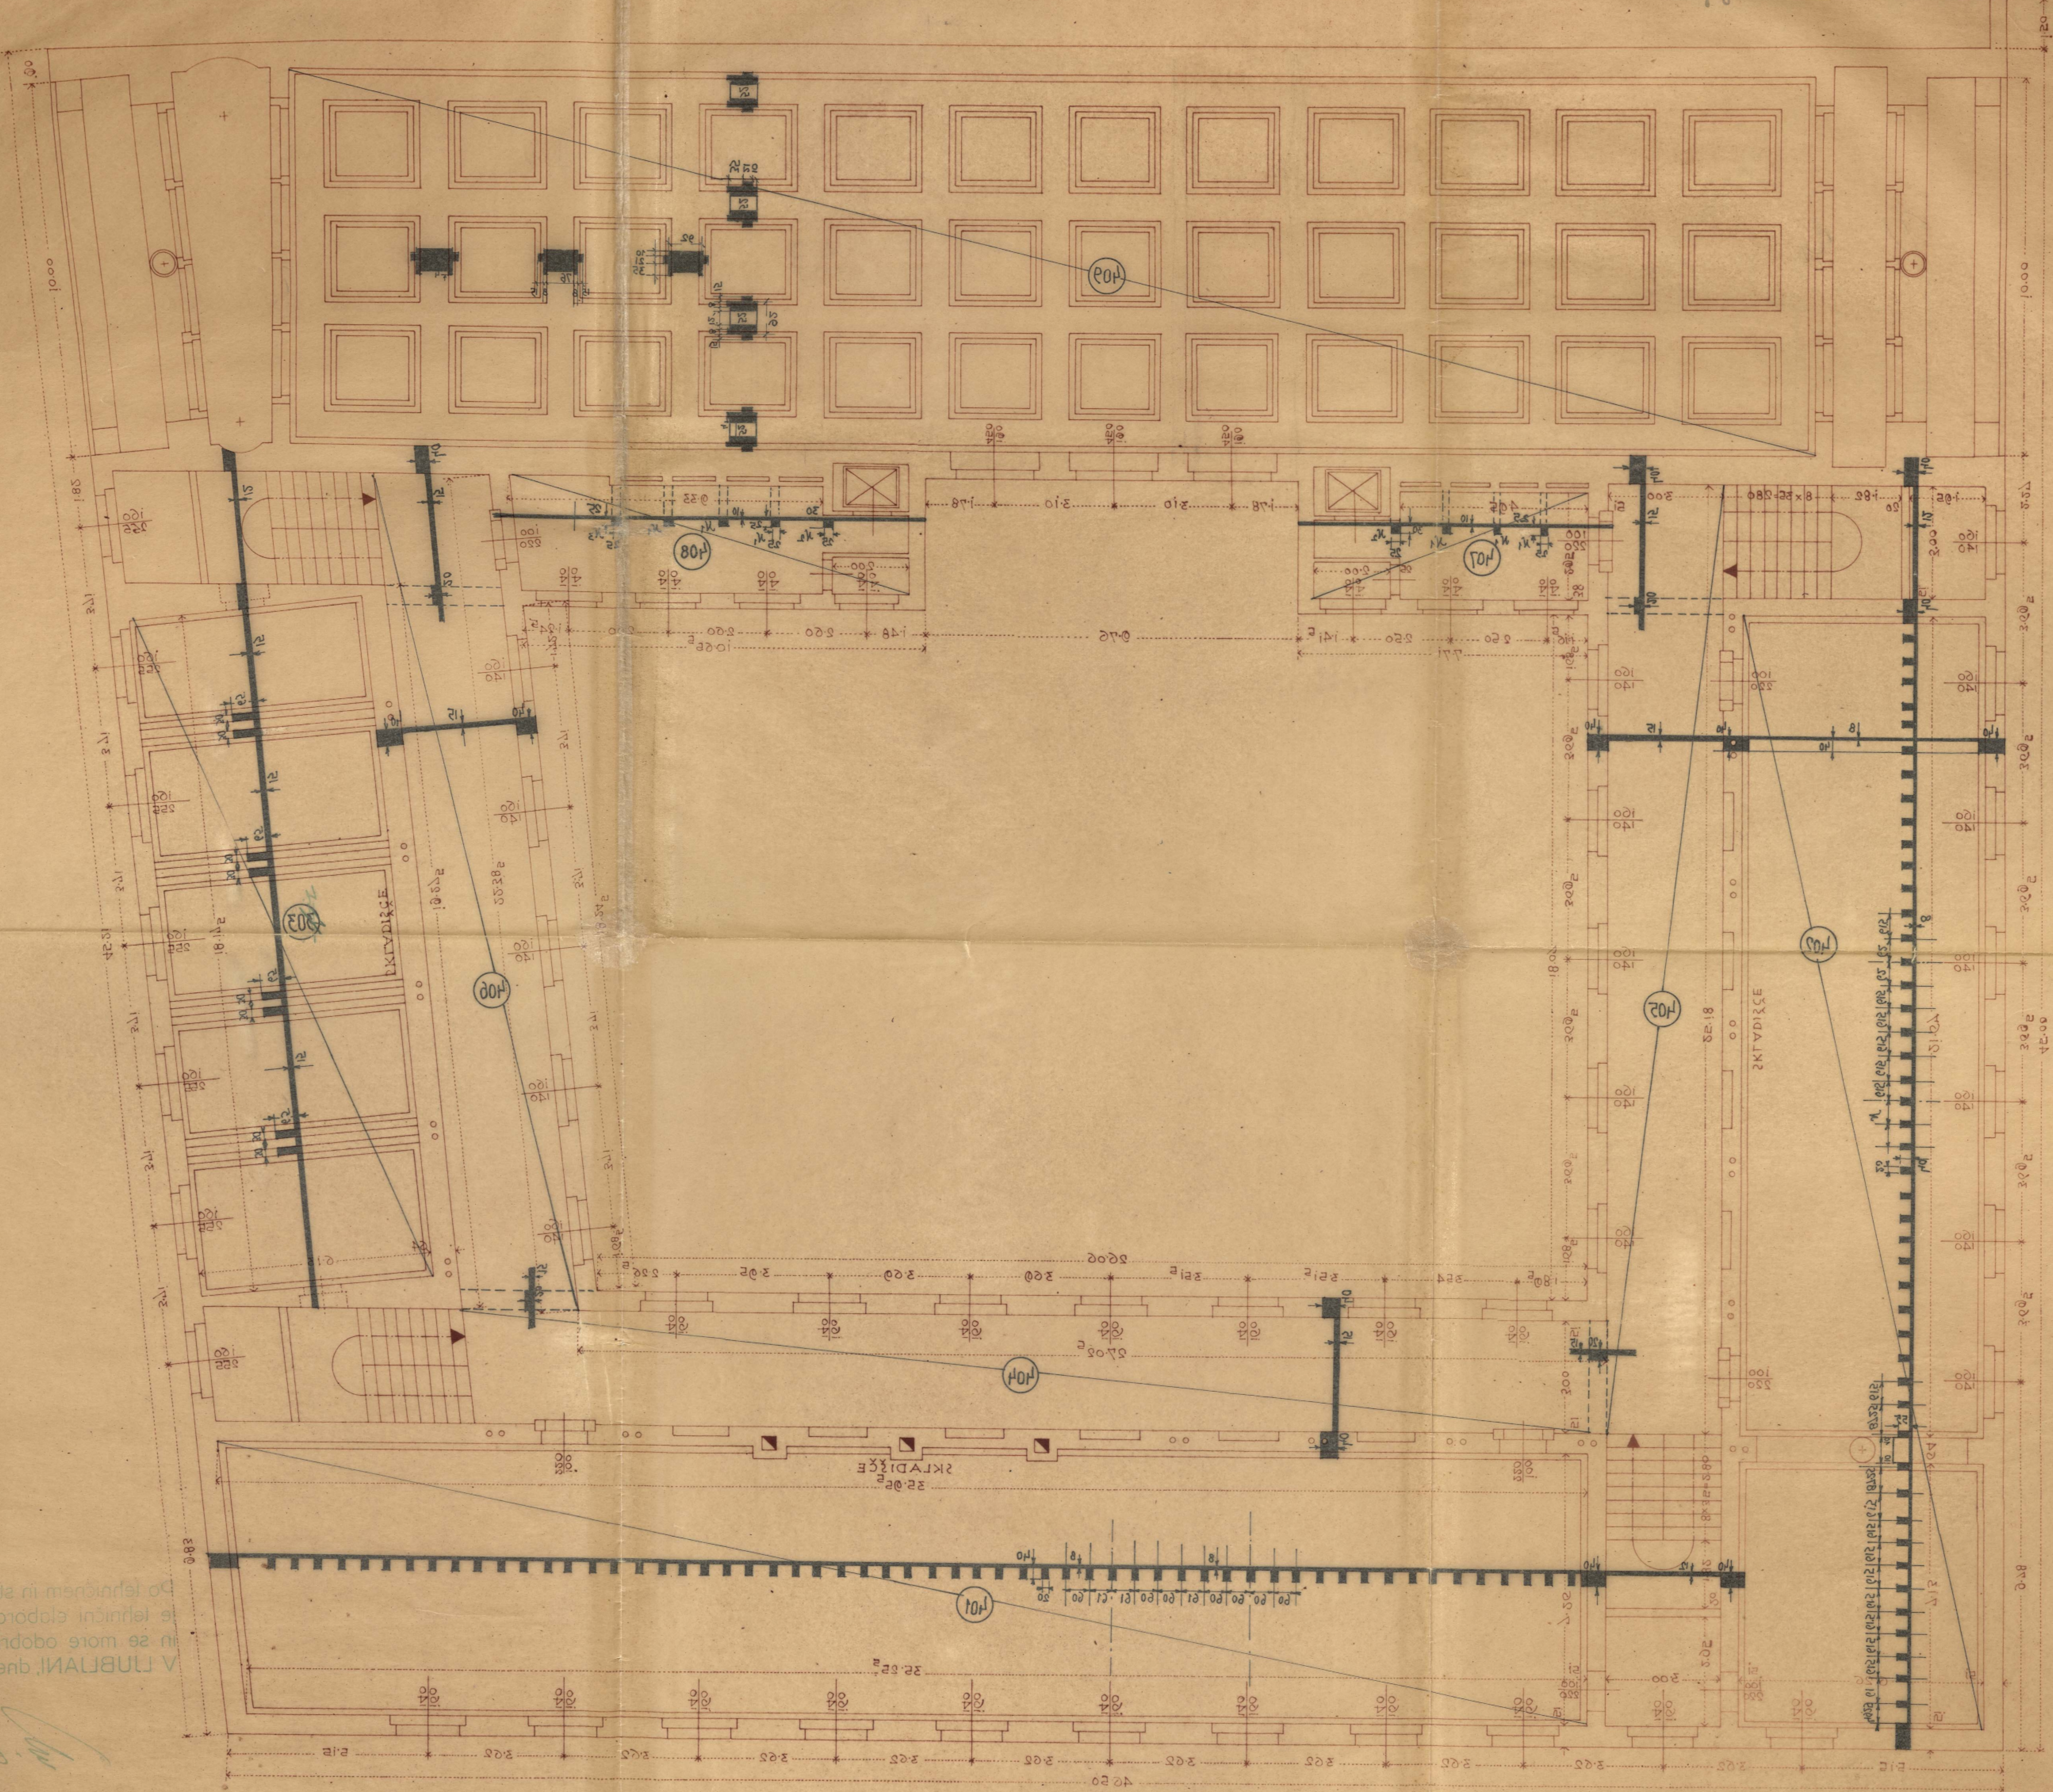

V Ljubljani, dne 22. III. 1919
in se more odobiti.
te tehnični elaborat
do tehničarja in stavbenjaka
prejeli.

Albelli
Zet. obzela za arhitektonske
in električne posele
Ljubljana, *Albelli*

Albelli
...
...

