



UNIVERZITETNA KNJIŽNICA V LJUBLJANI

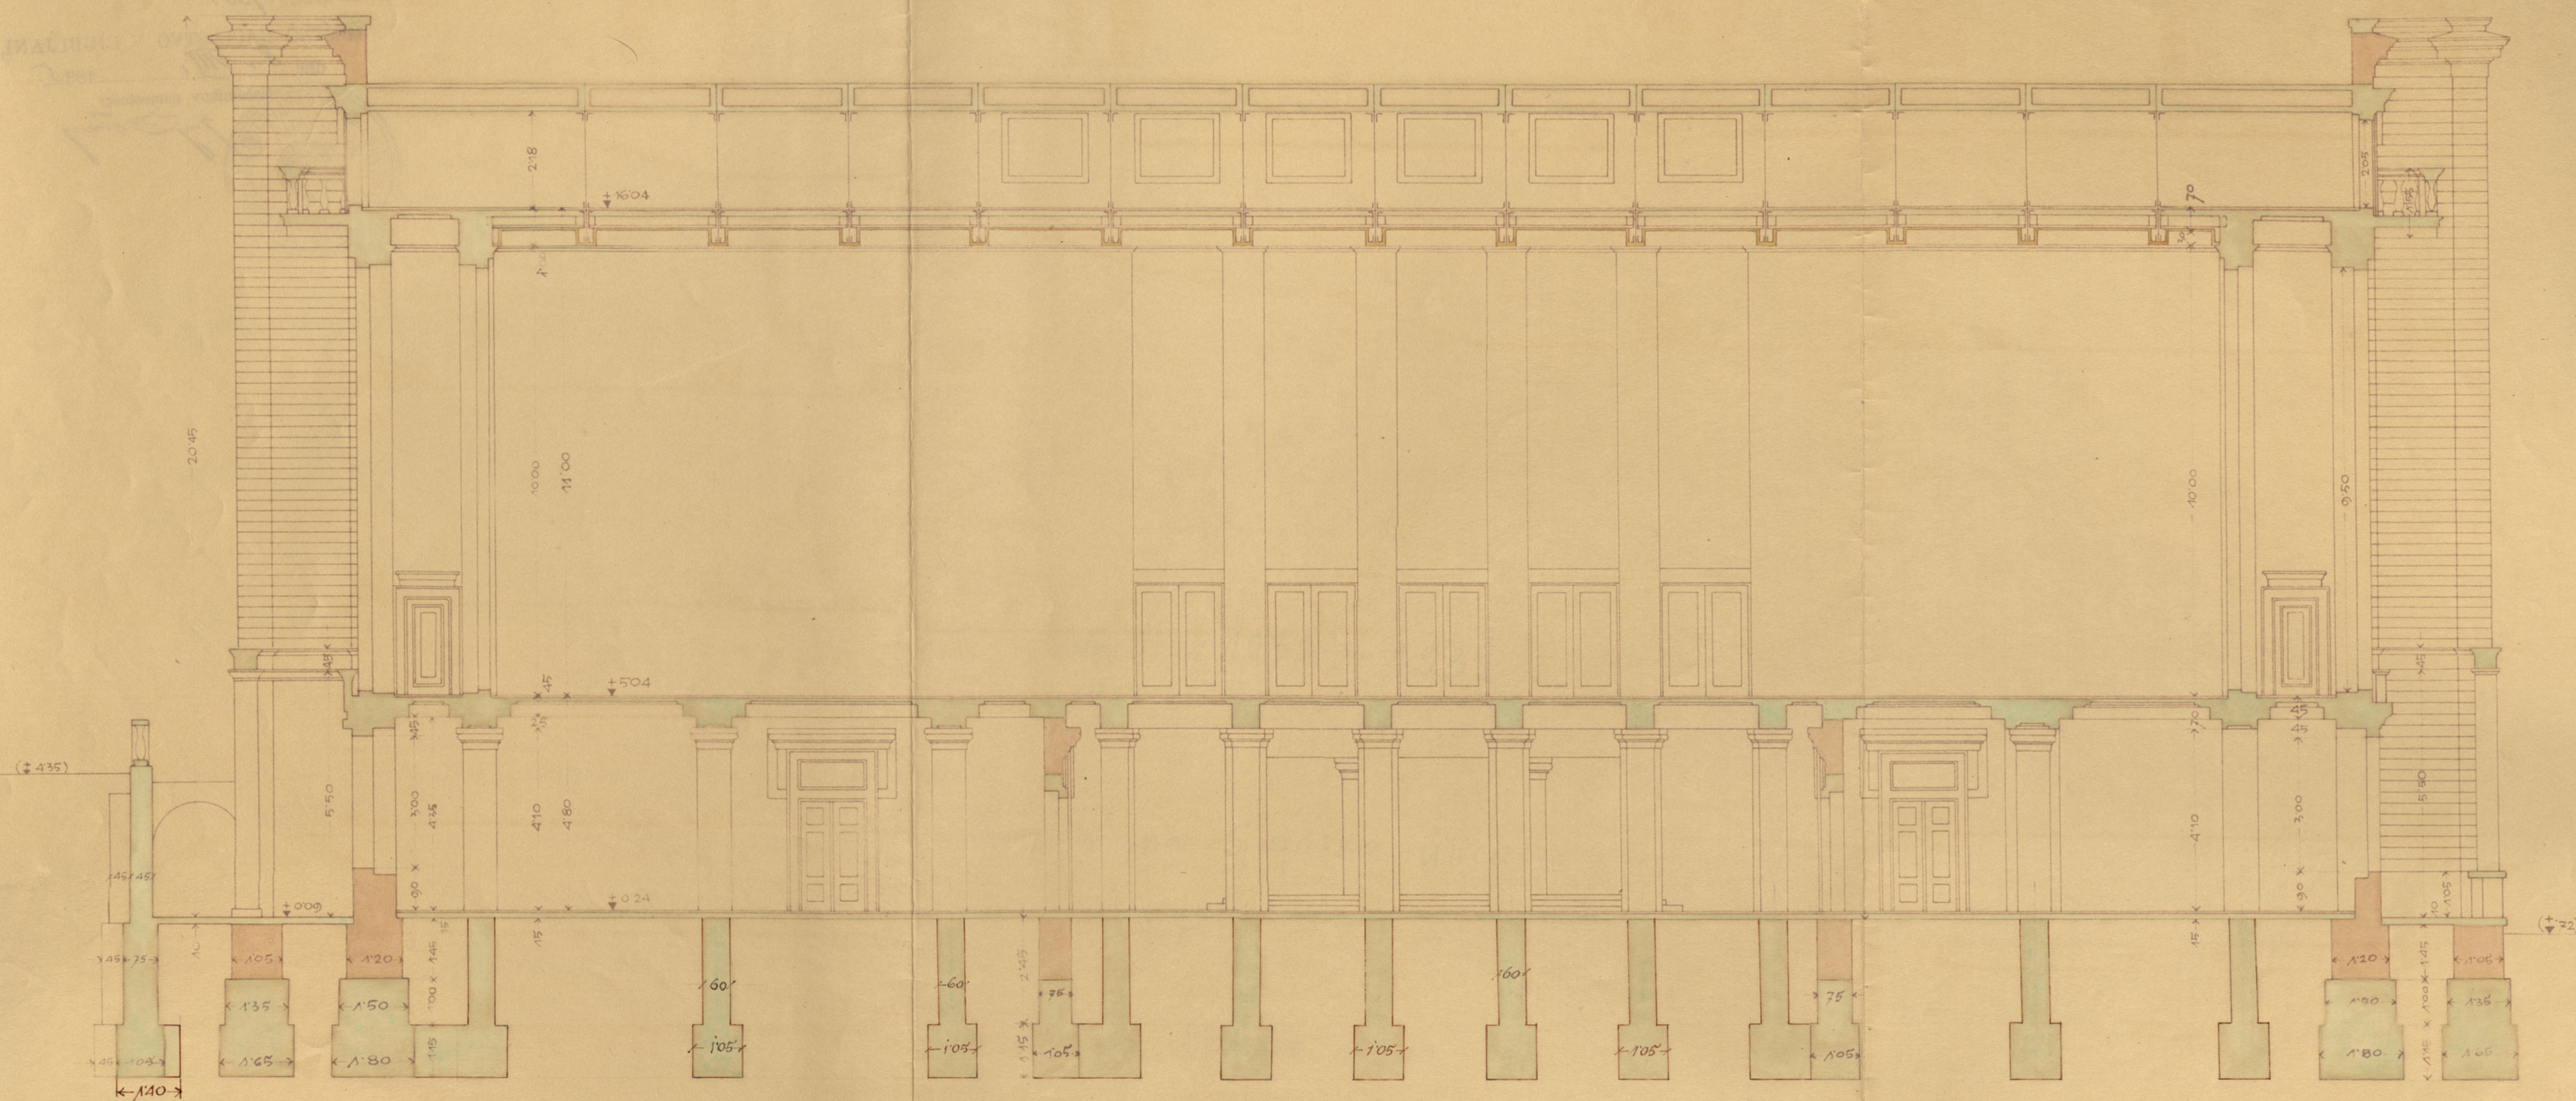

PREREZ A-B

1:100

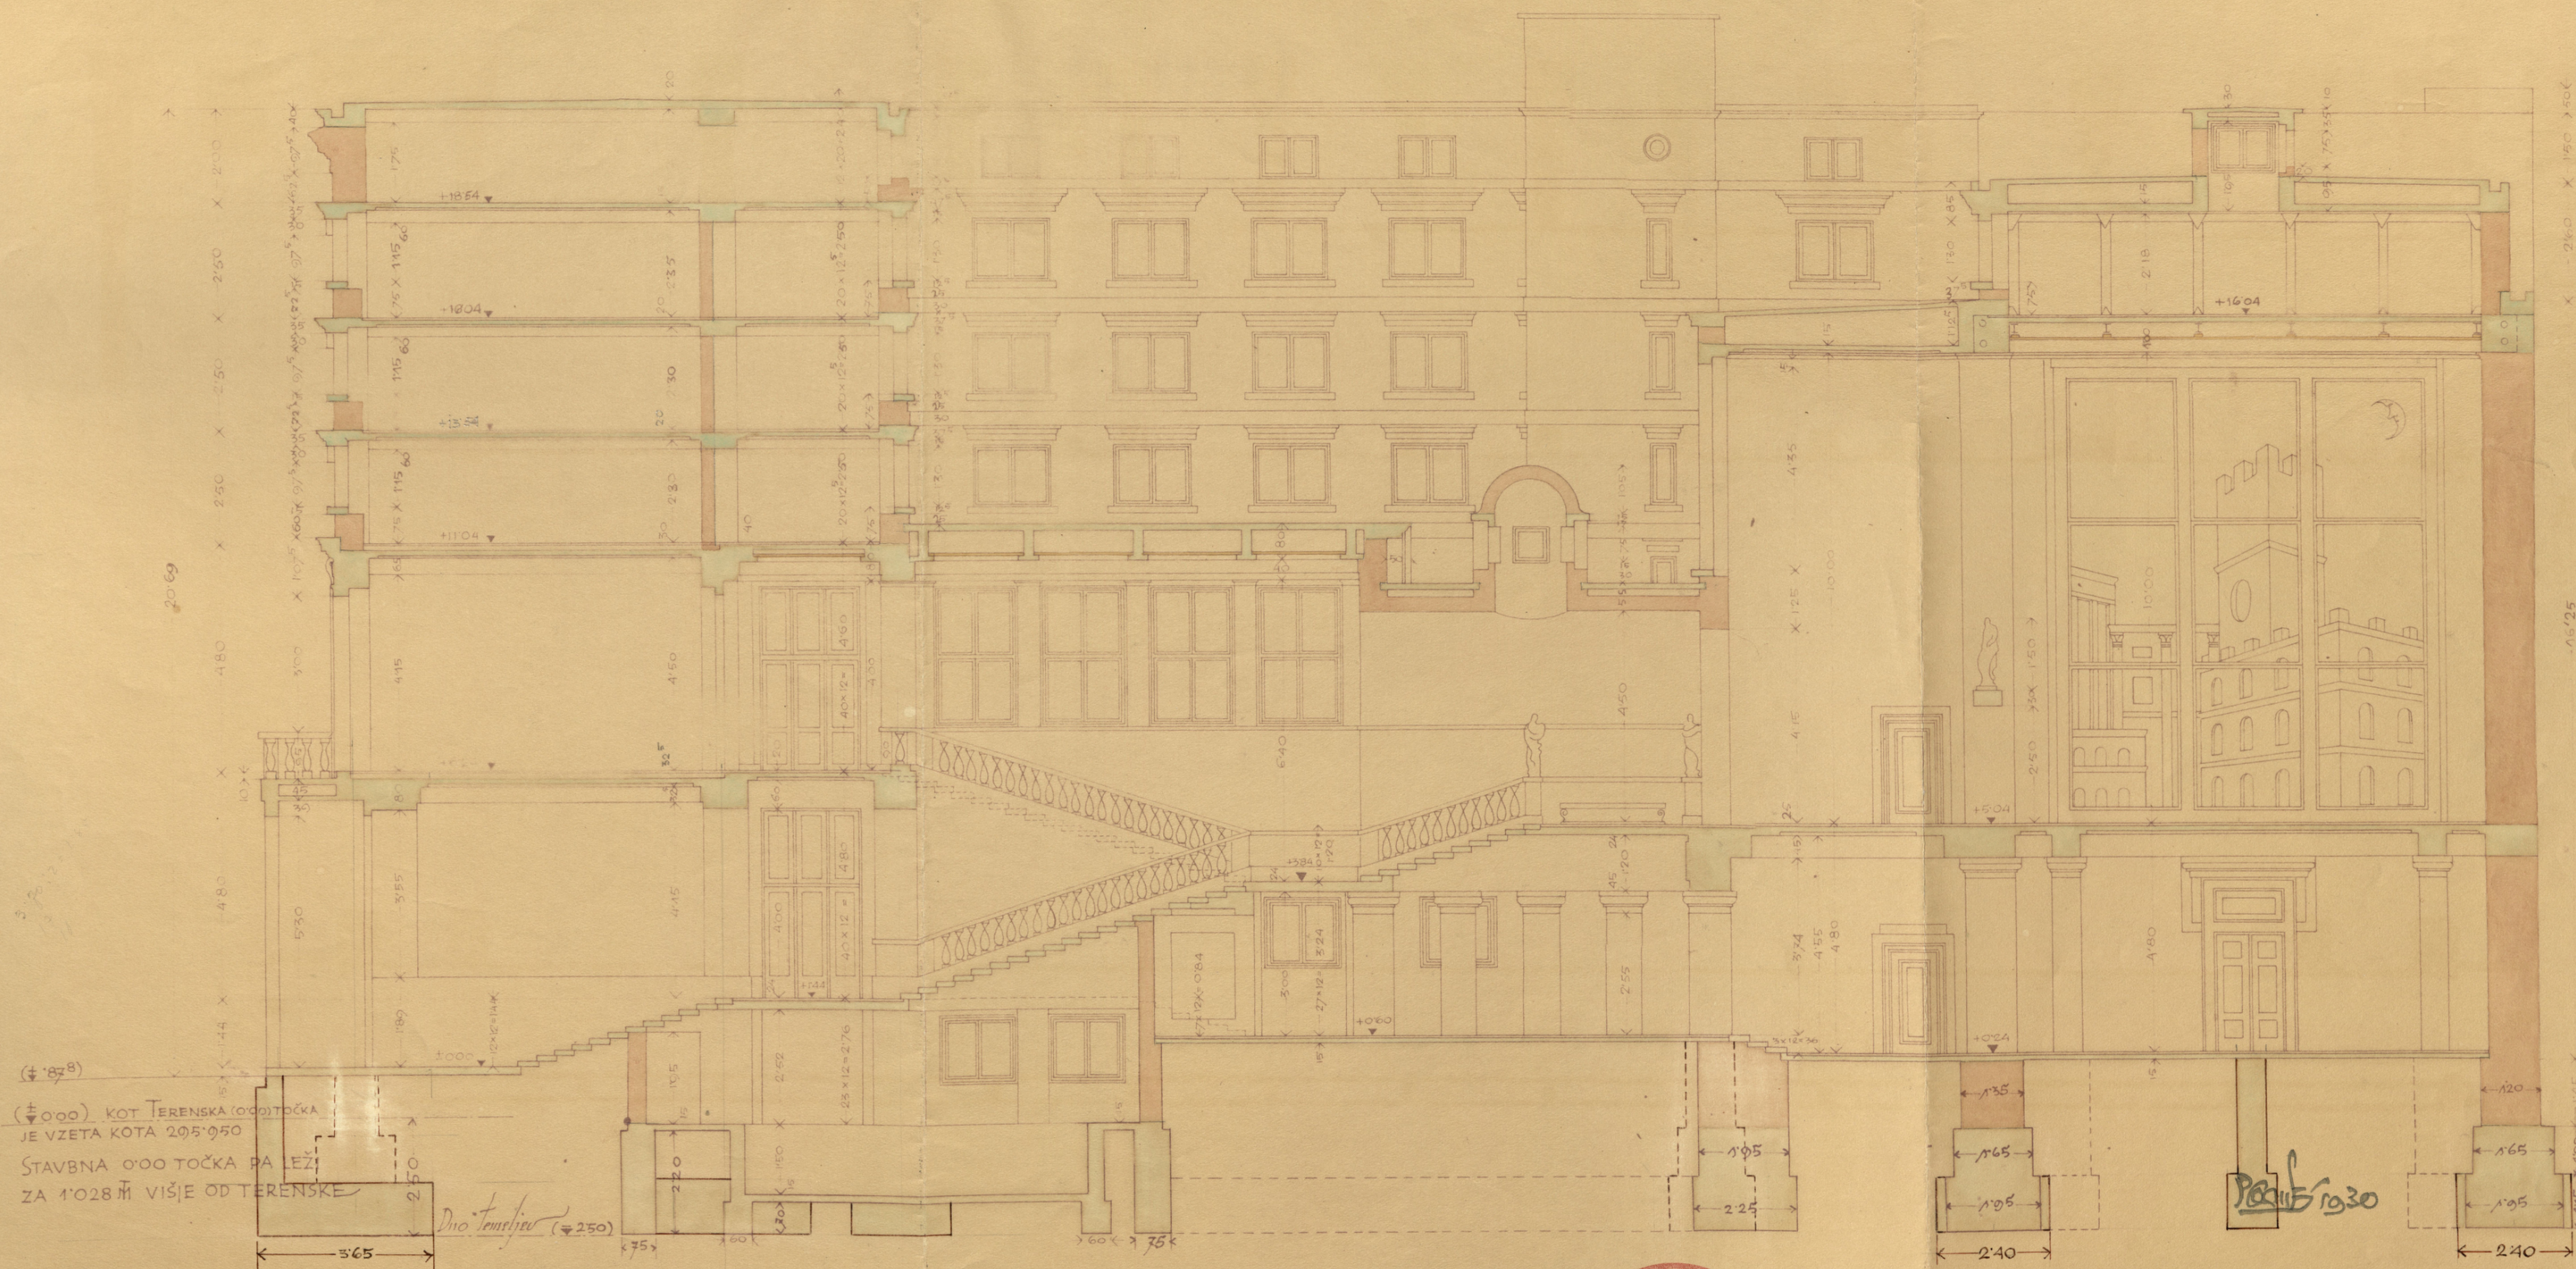

PREREZ C-Č

1:100

(+0.00) KOT TERENSKA TOČKA
JE VZETA KOTA 205.950
STAVBNA 0.00 TOČKA PA LEŽI
ZA 1.028 M VIŠJE OD TERENSKA



P. n. ventura
P. Kusch

ing. Juhar
17.10.1911
Prejeto

Прегледано са техничке
страке у Министарству Грађевина
Одговорно *dr. Jelen*

Prerex A-B 12
C-C'

W

Mag. št. 35. 135/35 ref. VI.

Odobreno z odlokom z dne 8. VIII. 35,

št. 35. 135/35.

MESTNO NAČELSTVO V LJUBLJANI,

dne 8. VIII. 1935.

Načelnikov namestnik:



[Handwritten signature]