

100000

e


UNIVERZITETNA KNJIŽNICA V LJUBLJANI

IV. NADSTROPJE

1 : 100



1. 1. 1936
2. 1. 1936
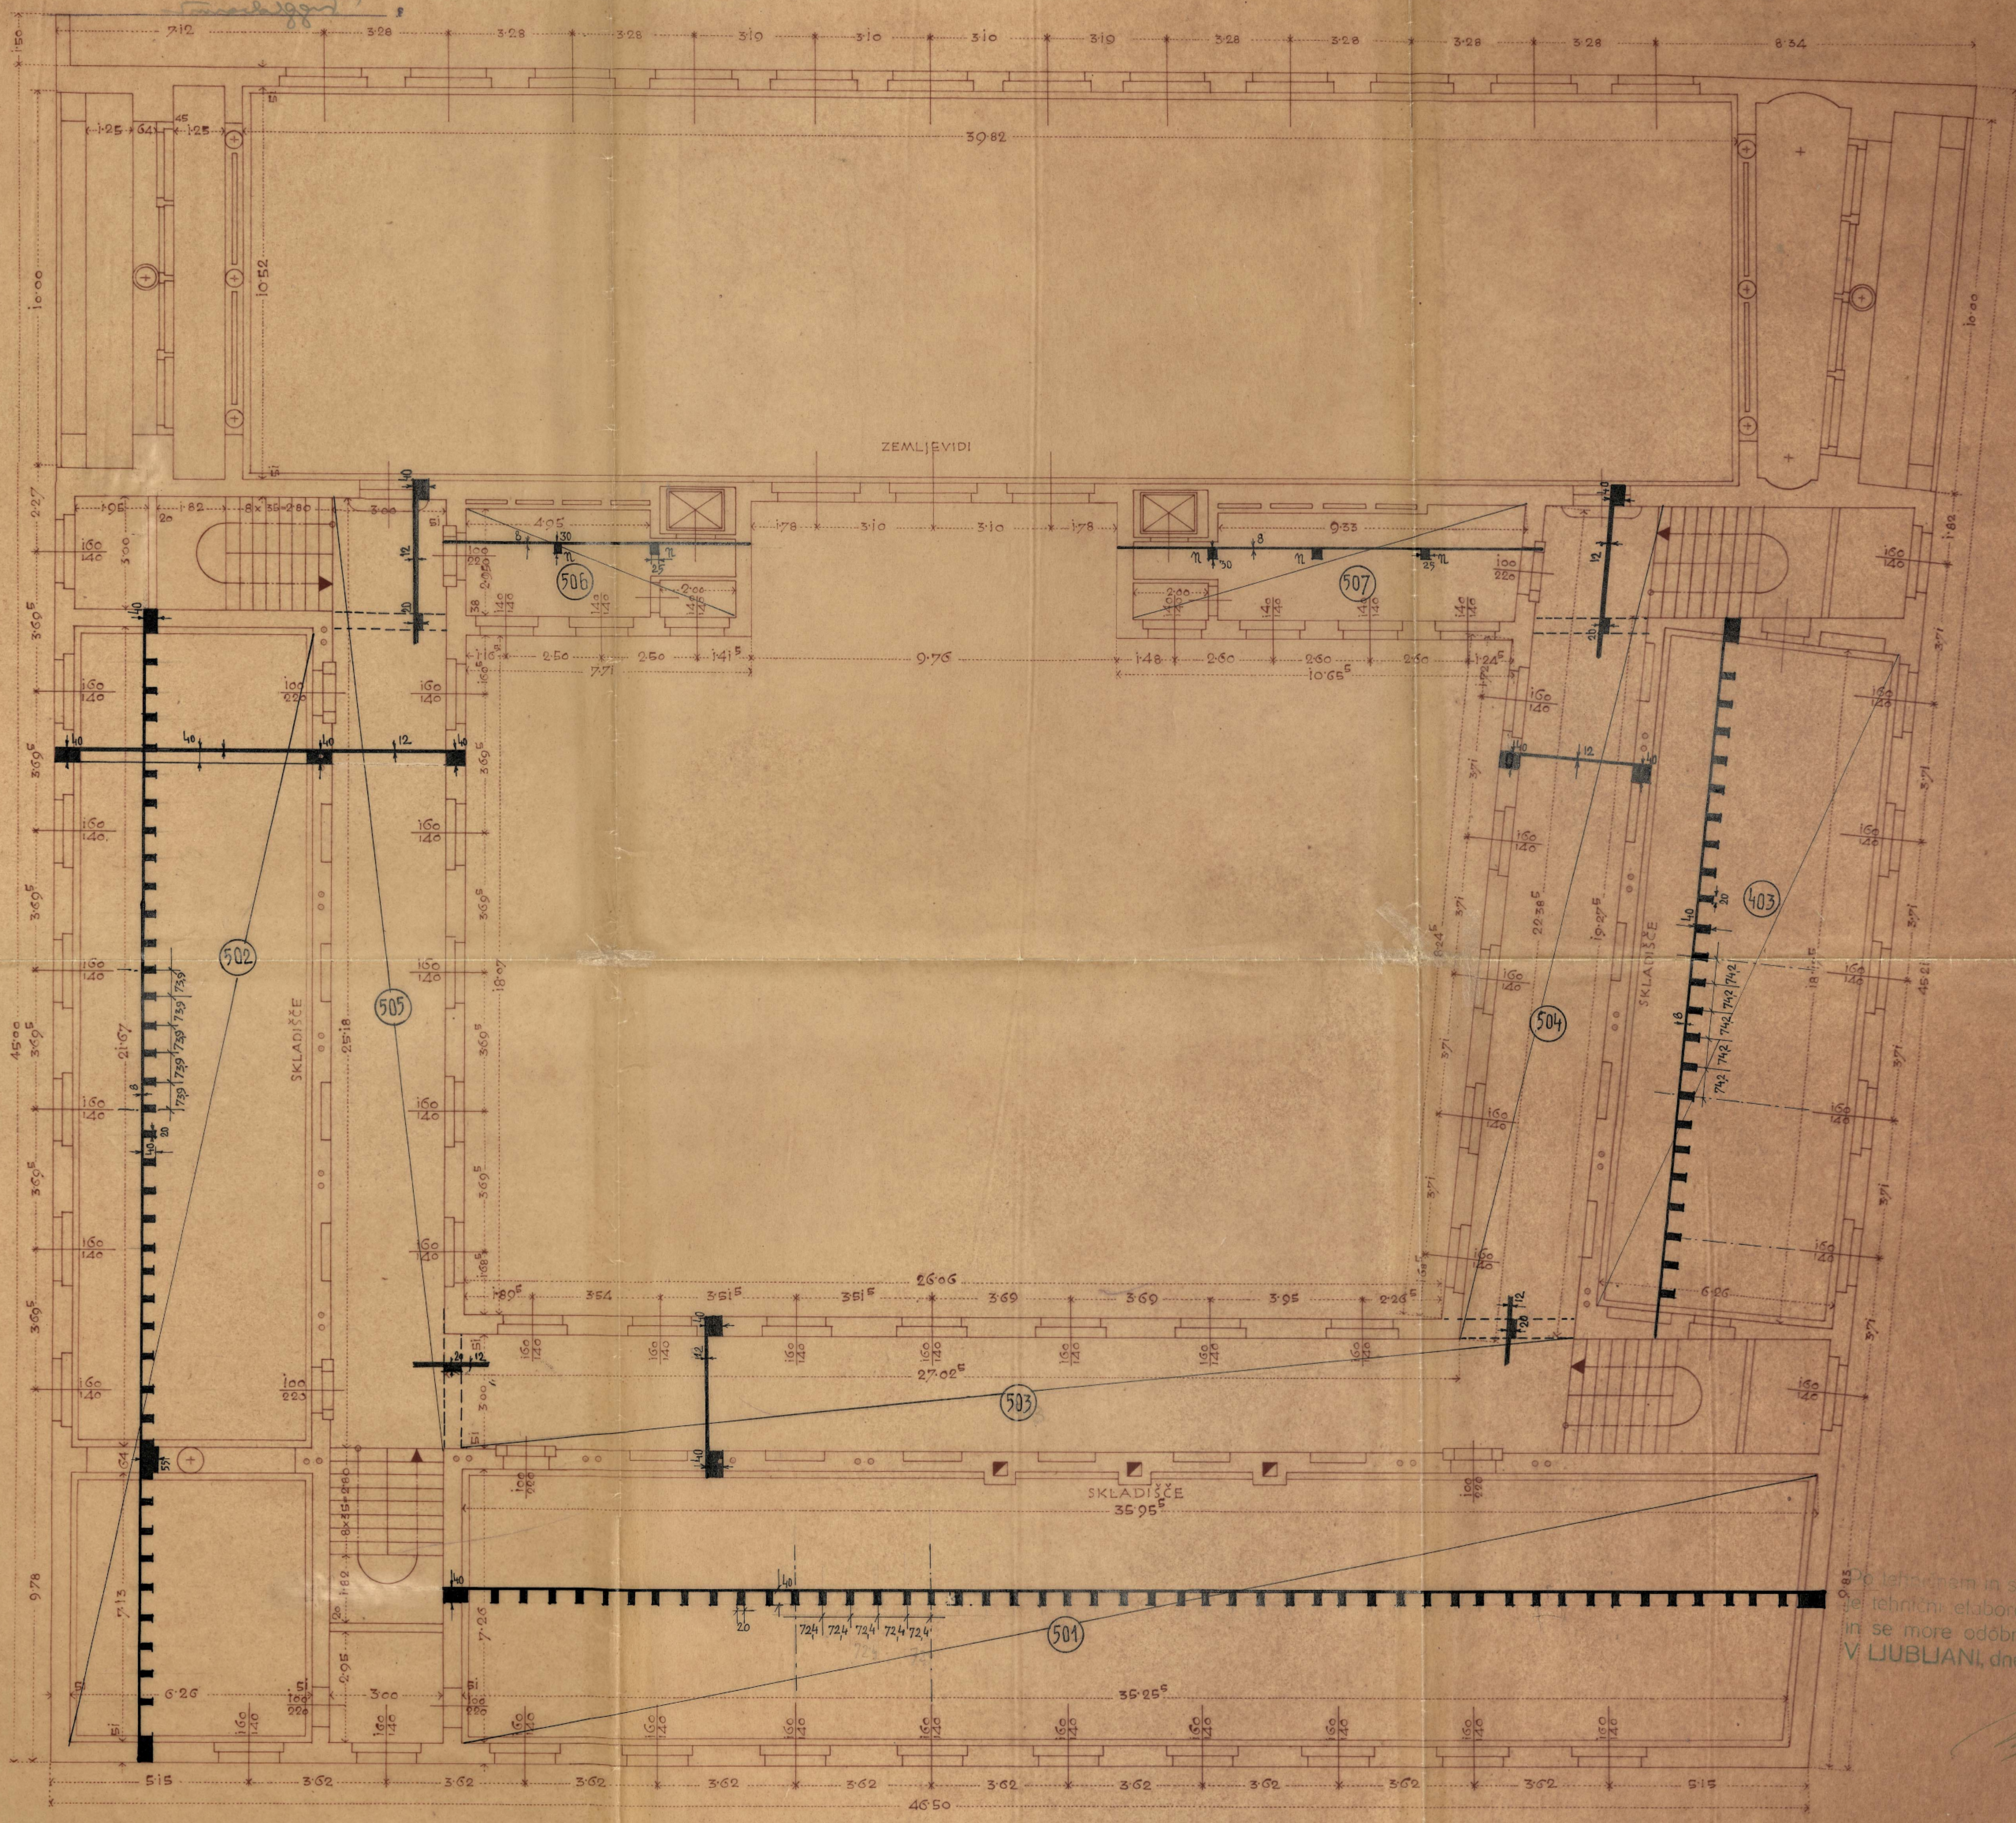

Če tehnični elaborat
in se more odobriti.
V LJUBLJANI, dne 26. II. 1936

[Handwritten signature]



Videll
Šef oddelka za arhitektonske
in elektrostrujne posle.
Ljubljana, 15. 6. 1936

[Handwritten signatures]
Ljubljana




UNIVERSITETNA KNJIŽNICA V LUBLJANI

IV. NADSTROPJE

1 : 100

6


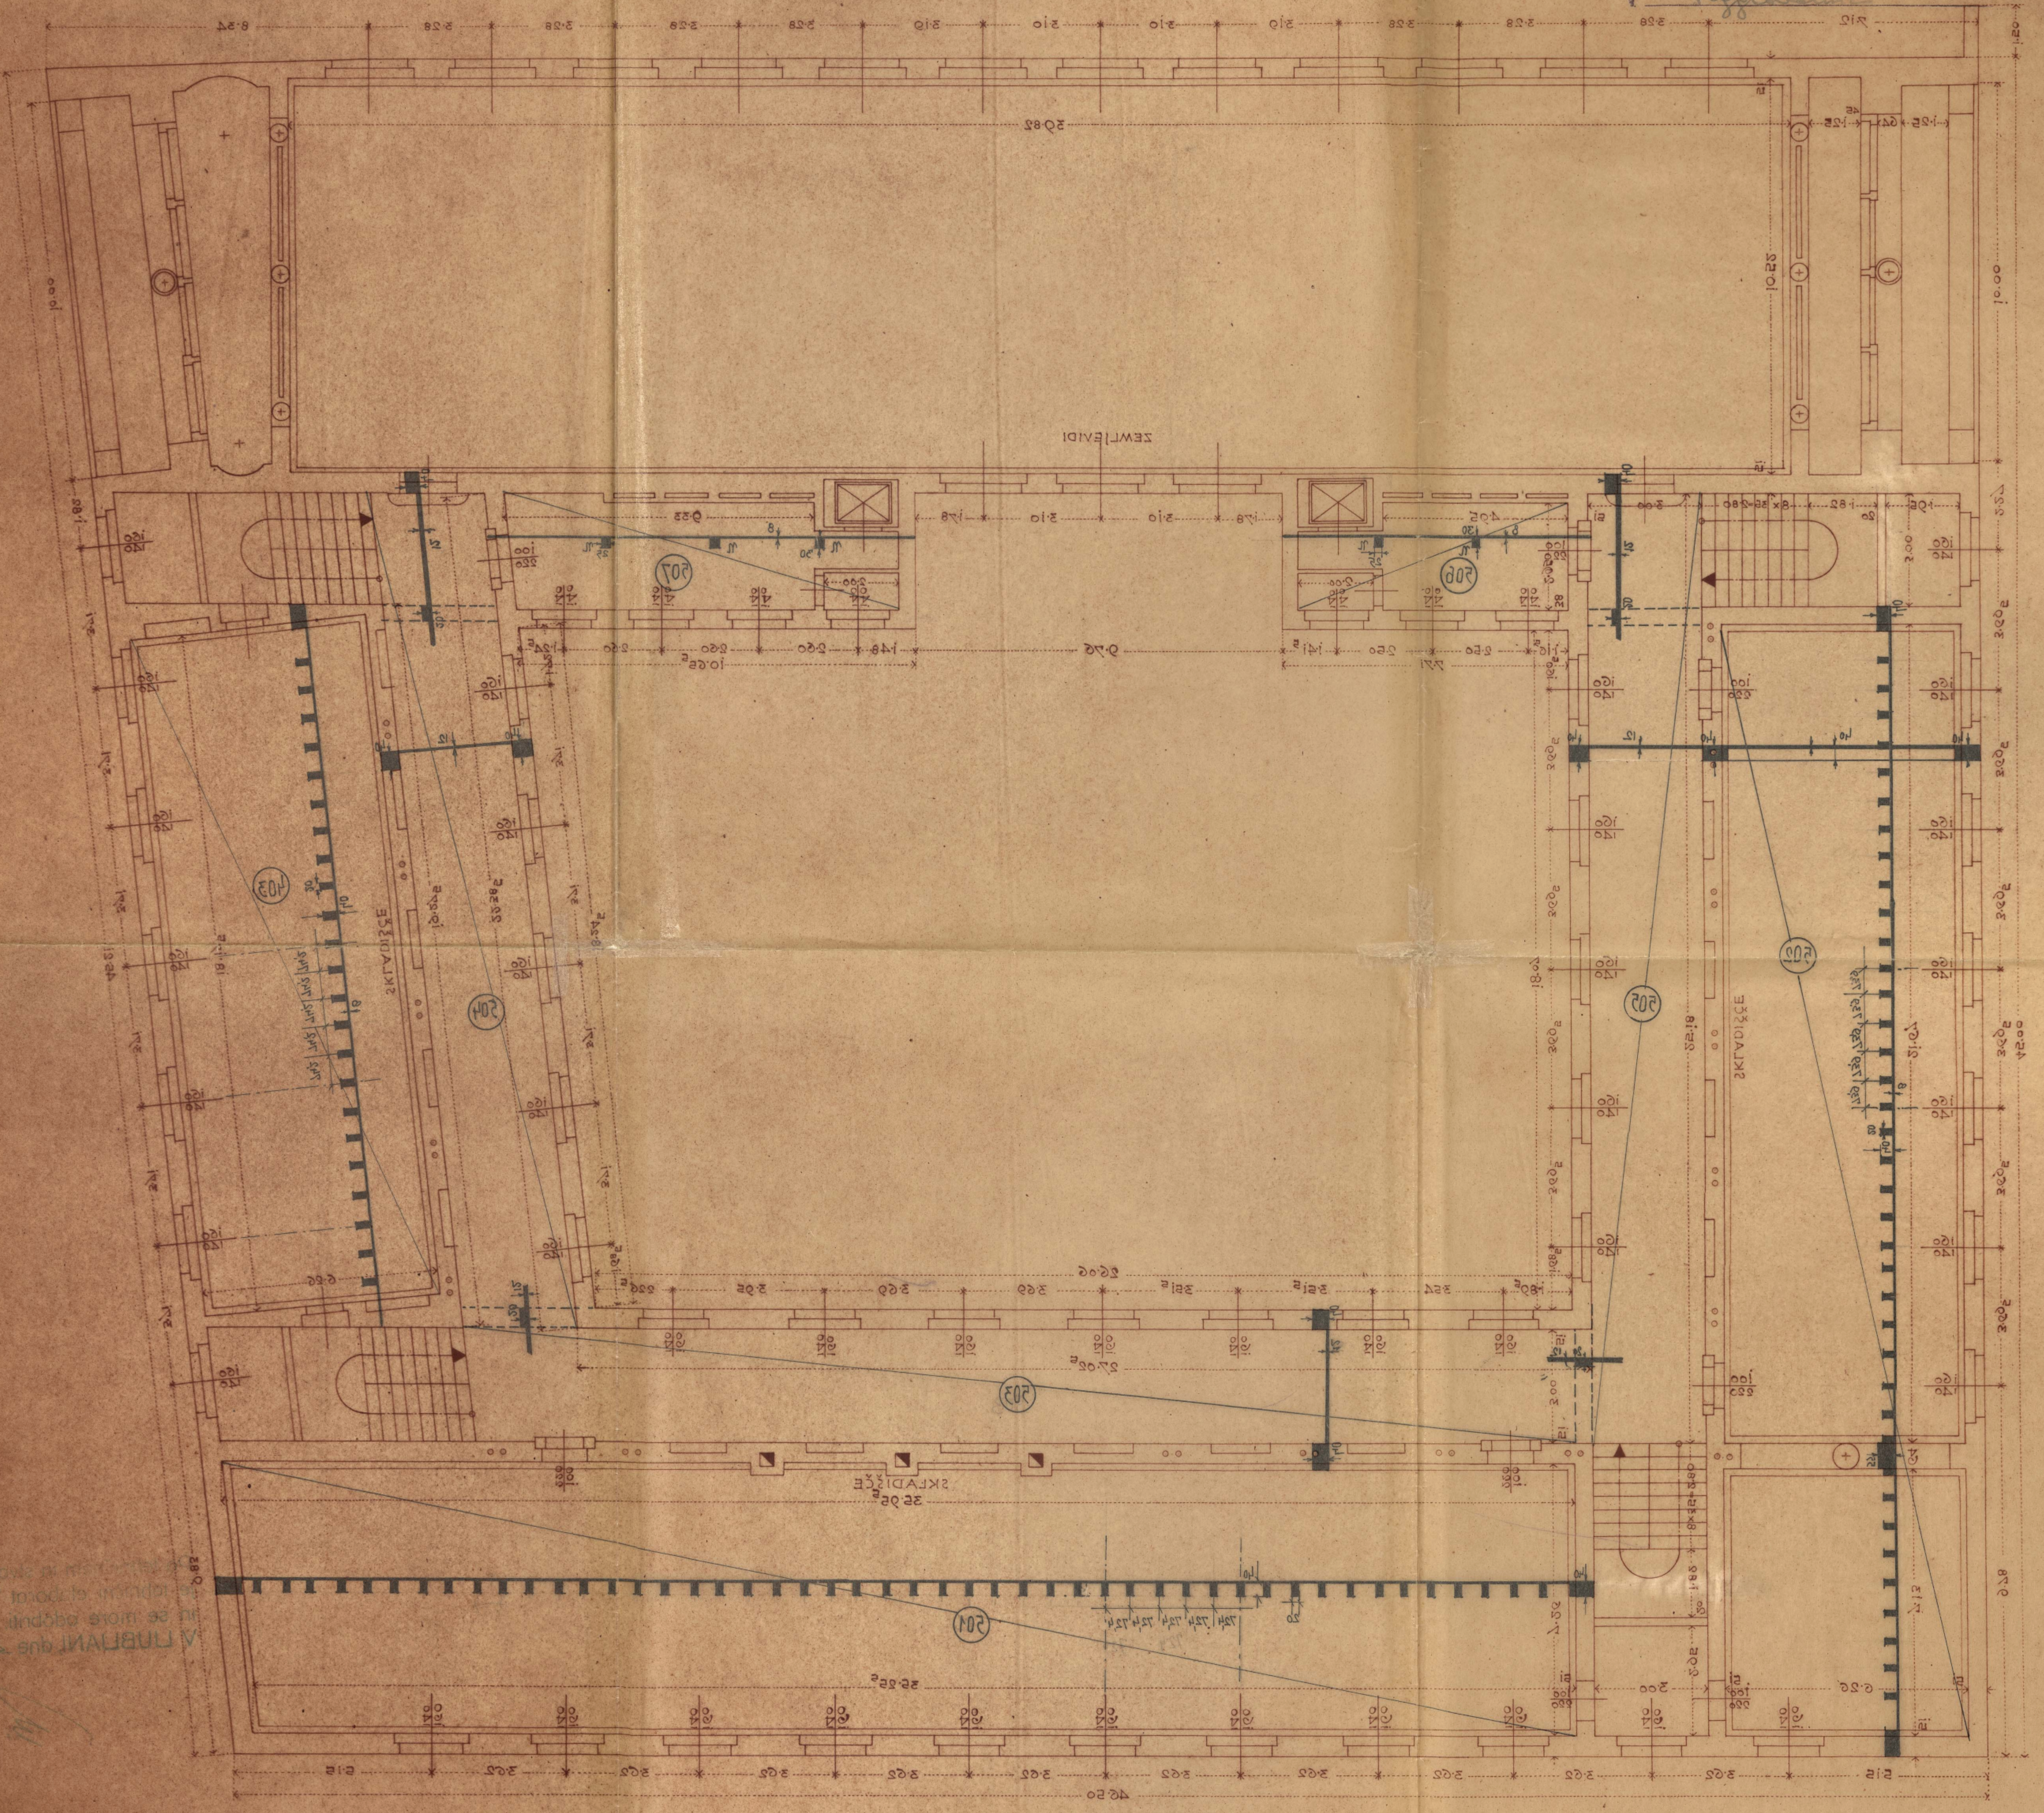




