


# UNIVERZITETNA KNJIŽNICA V LJUBLJANI

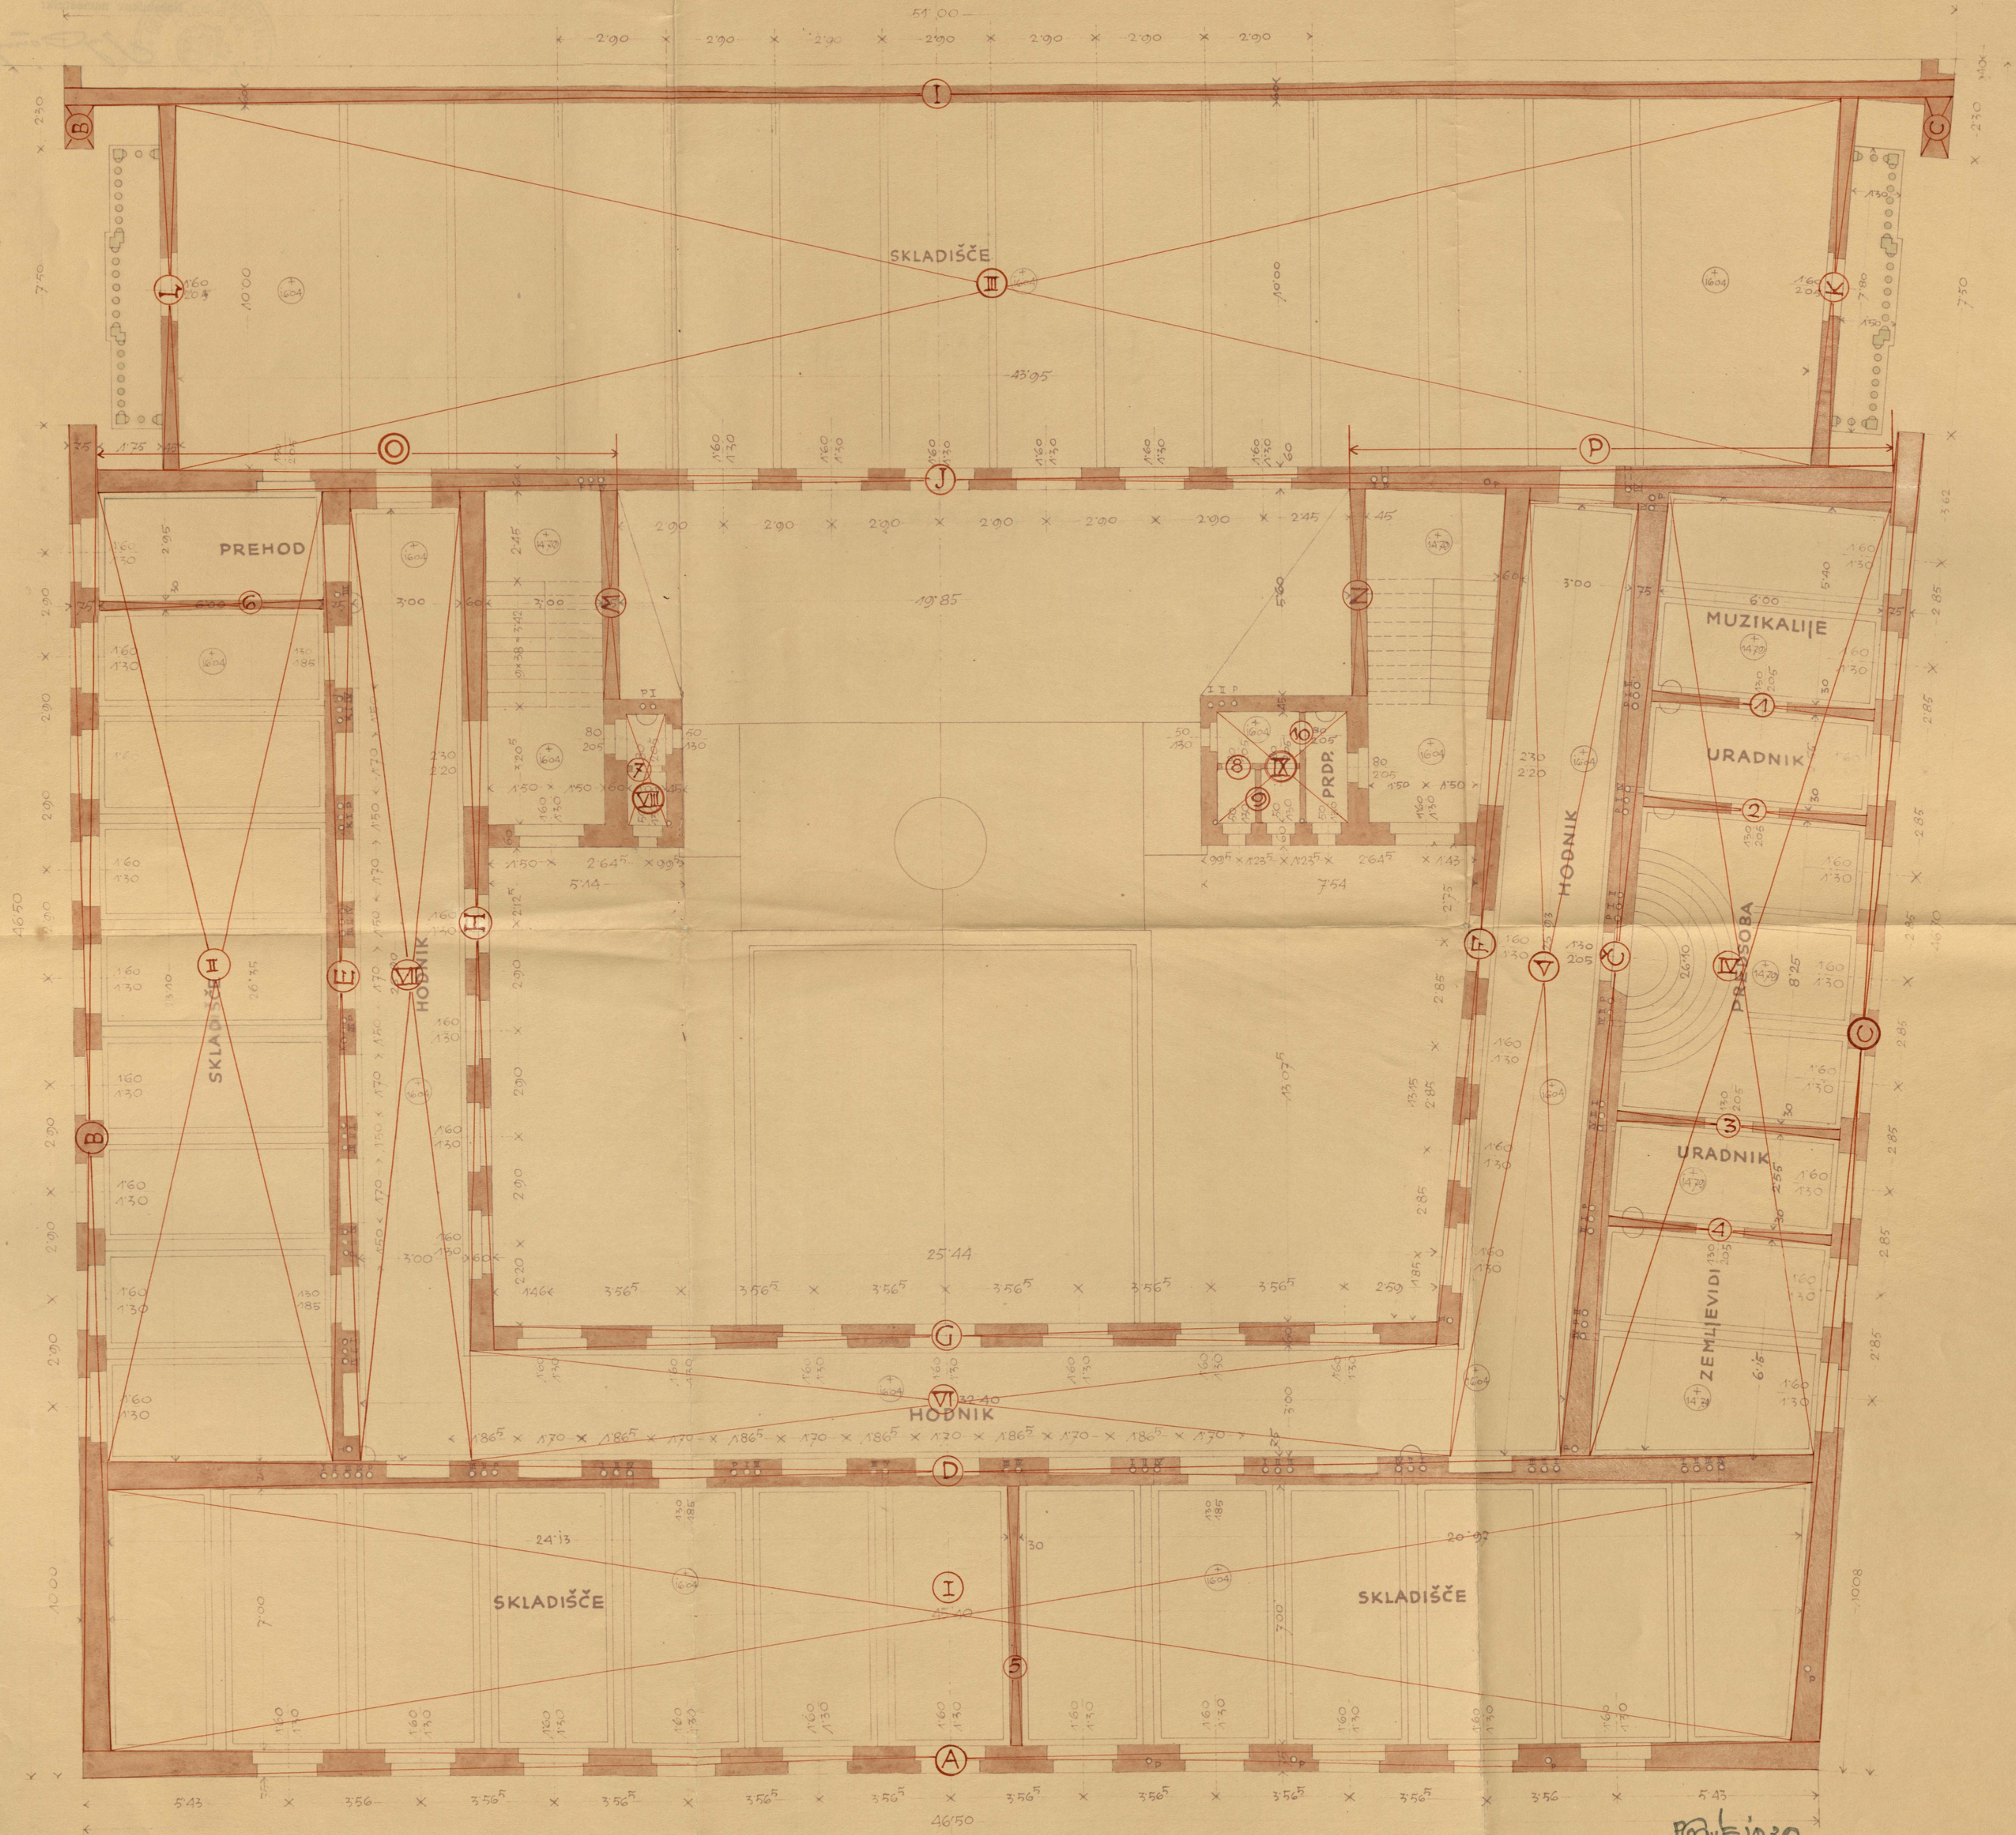

IV. NADSTROPJE

1:100

*Mr. Juhar*  
 Прегледано са техничке  
 стране у Министарству Грађевина  
 17. VII - 21. 1. 1950  
*Bošnjak*

**UNIVERZA KRALJA ALEKSANDRA  
 LJUBLJANA**

*p. n. Kuntarja*  
*Kuntar*



IV. nadstropje

*W*

Mag. št. 35.135/35, ref. VI

Odobreno z odlokom z dne \_\_\_\_\_  
8. VIII. 35.

št. 35.135/35.

MESTNO NAČELSTVO V LJUBLJANI,

dne 8. VIII. 1935.

Načelnikov namestnik:



*[Handwritten signature]*