




# UNIVERZITETNA KNJIŽNICA V LJUBLJANI

PRITLIČJE

1 : 100

Videli  
1. 2. 3. 4.

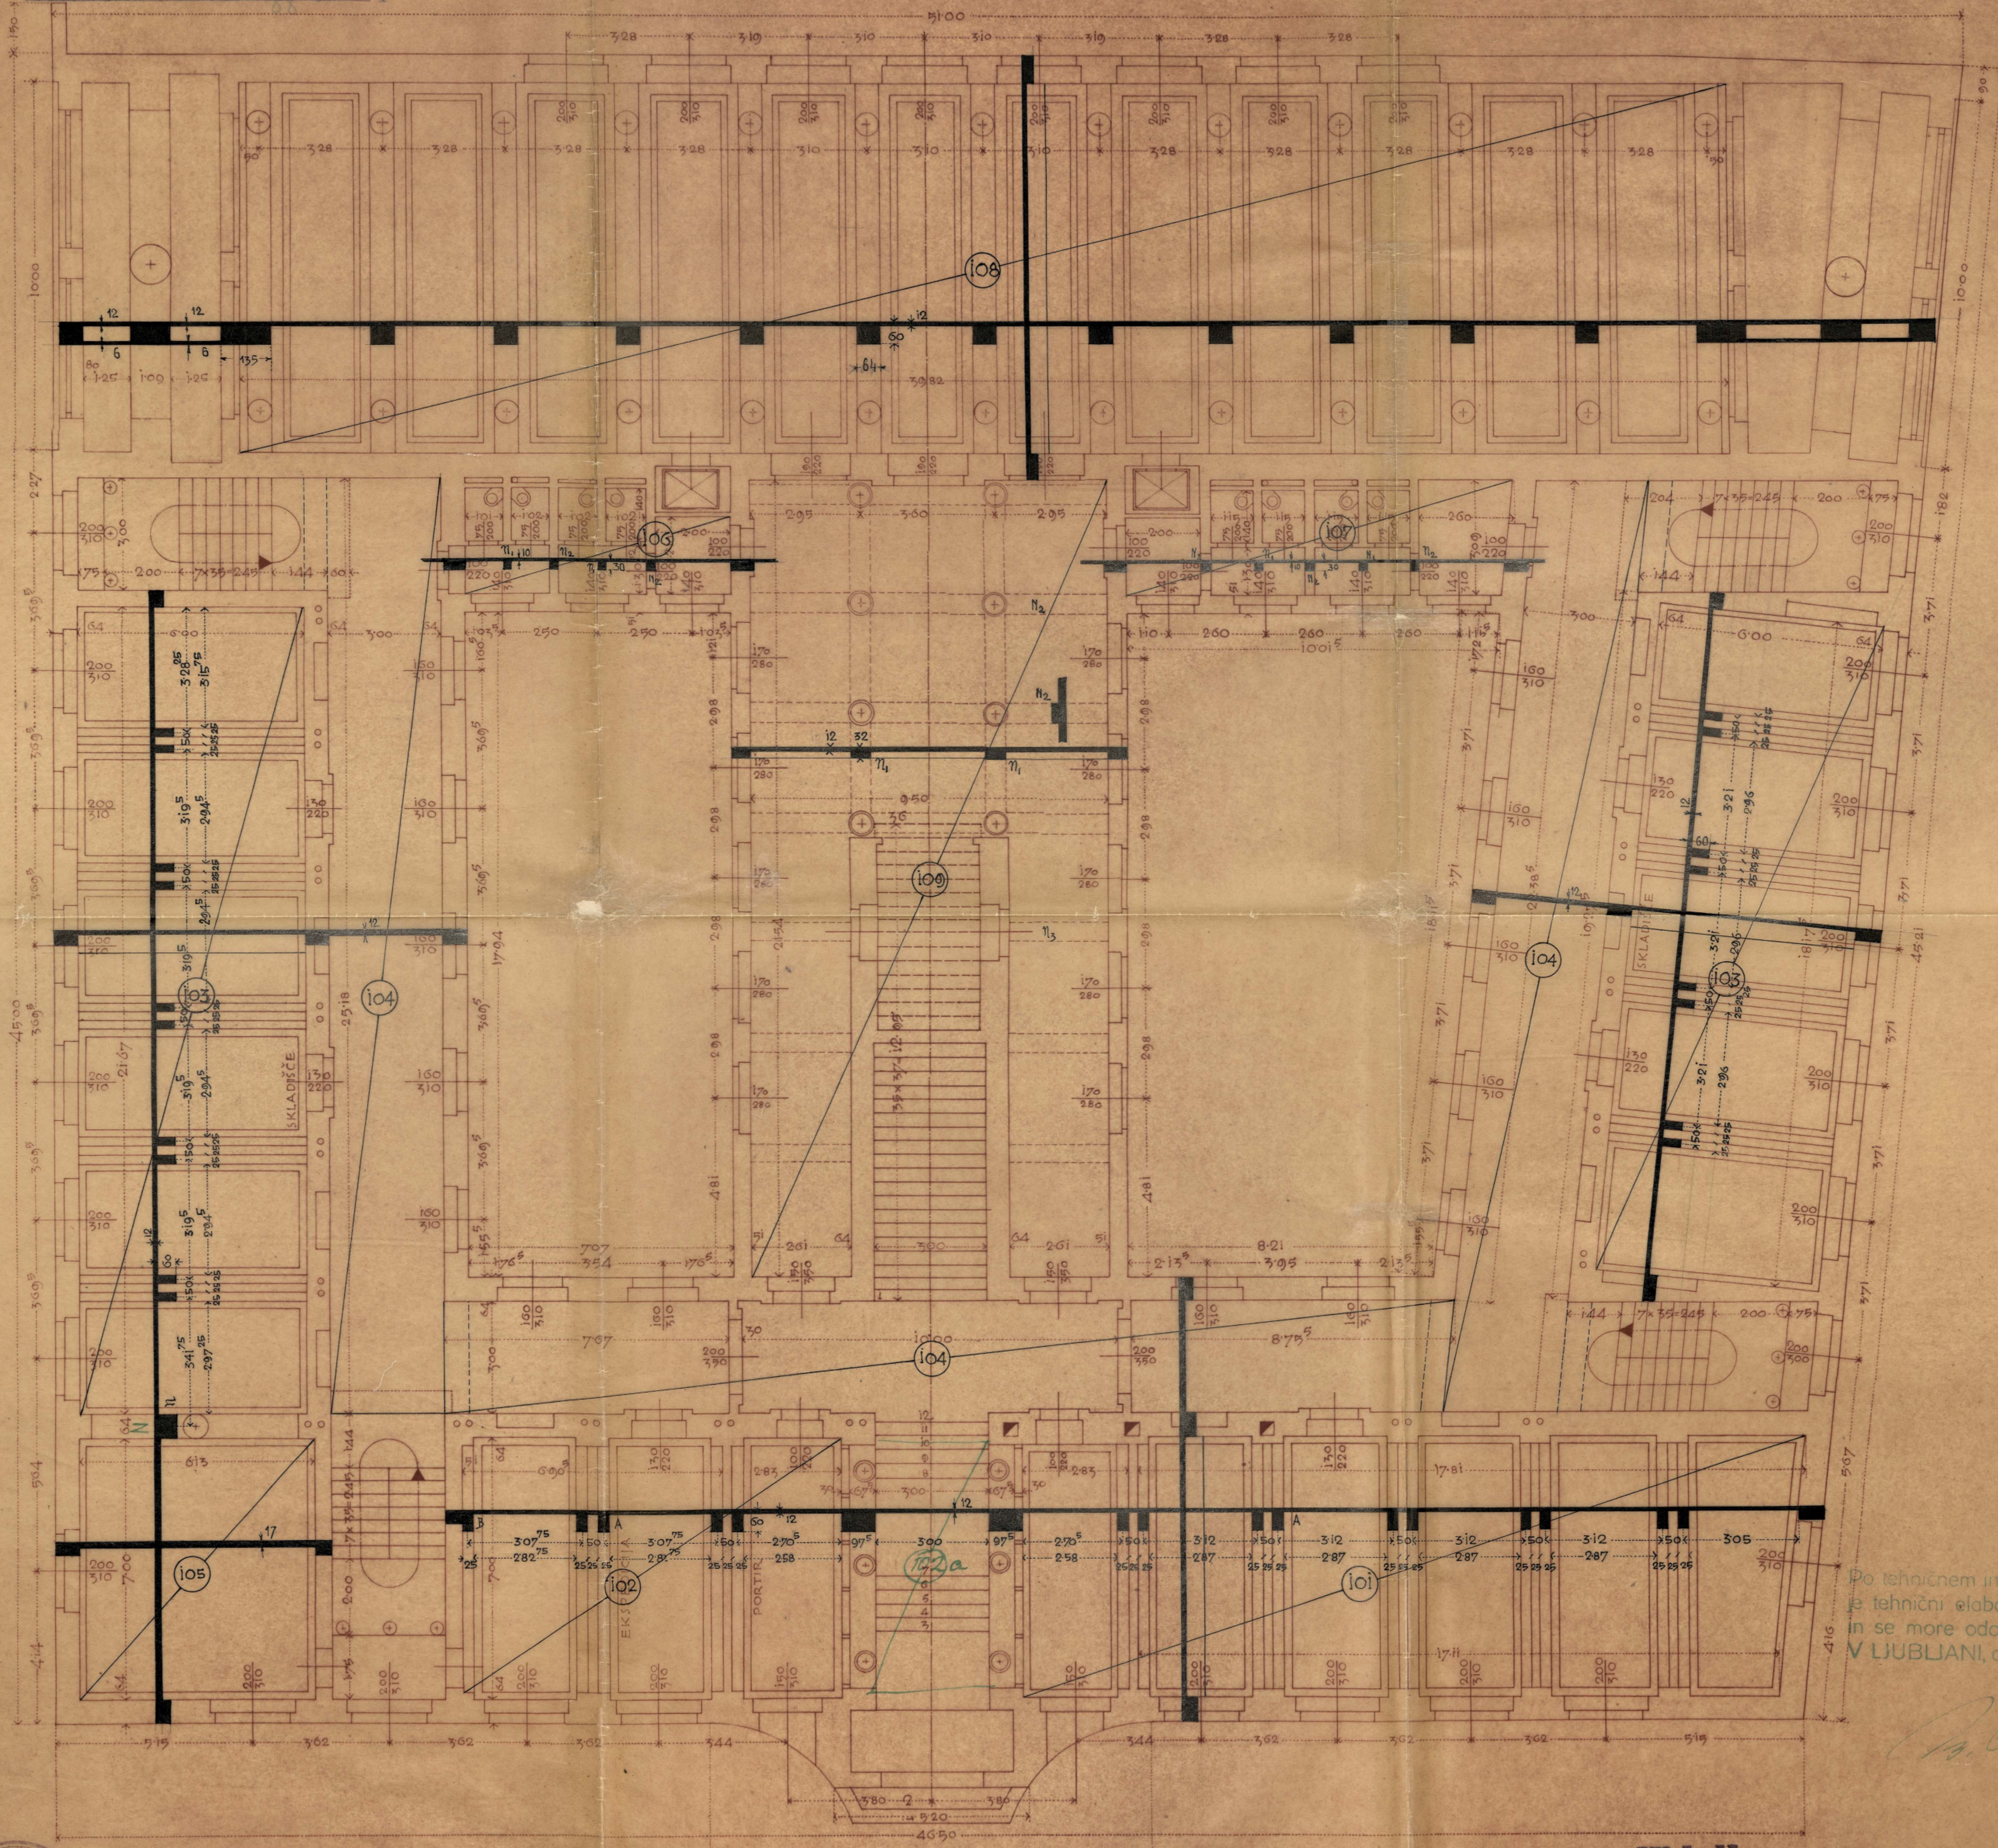

Do tehničnem in stvarnem predloženju  
je tehnični elaborat  
in se more odobriti.  
V LJUBLJANI, dne 26. II. 1956.

*[Handwritten signature]*



Hektor  
*[Handwritten signature]*

**Videli**  
Šef oddelka za arhitektonske  
in elektrostrajne pose.  
Ljubljana, 26. II. 1956.

*[Handwritten signatures]*  
Fleming, J. Poljšak, Jug Lapopnik

# UNIVERSITETNA KNJIŽNICA V LJUBLJANI


PRILIČJE  
1 : 100

5

Videli v št. 22. Mal 1945

1. *[Signature]*

2. *[Signature]*

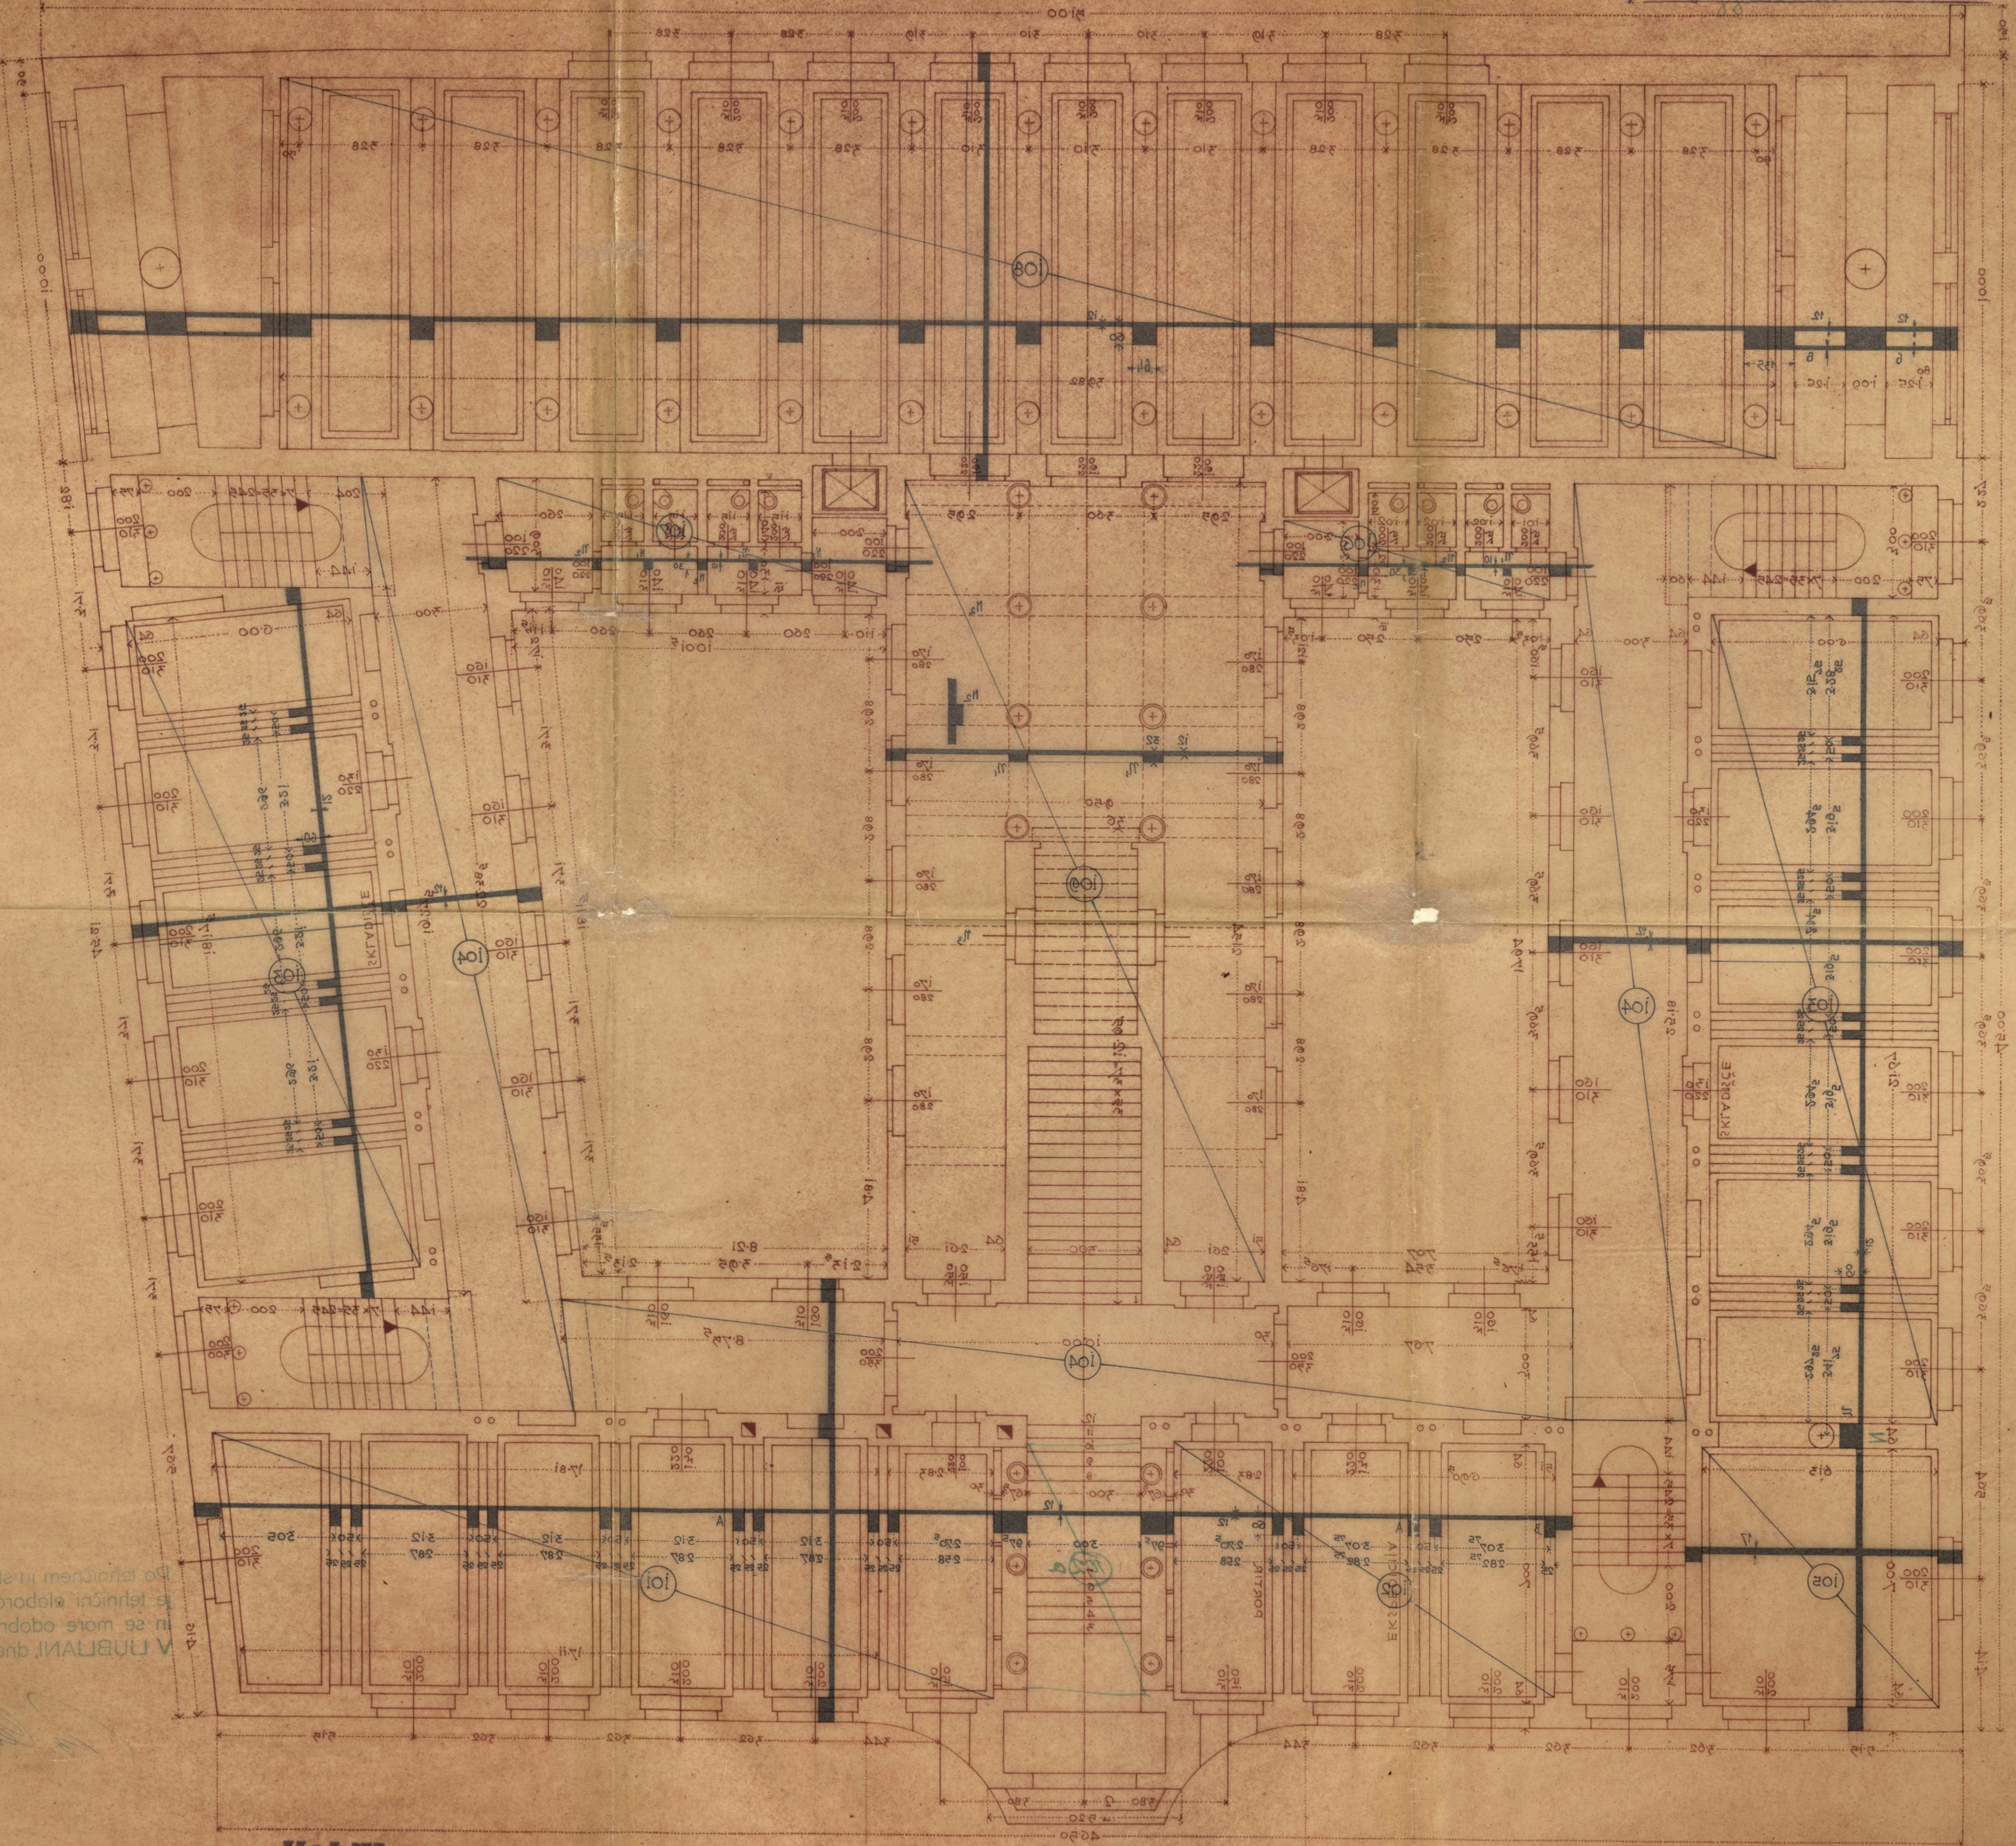

V LJUBLJANI dne 22. 11. 1945  
in se more dobili  
te tehnični elaborat  
po finančni in stvarni pregledu

Priloga št. 1  
in elektronske pose  
delo za arhitekturne  
delo

*[Handwritten signature]*

