




4

# UNIVERZITETNA KNJIŽNICA V LJUBLJANI

KLET  
1 : 100

1. Videlj  
2. ...  
3. ...  
4. ...

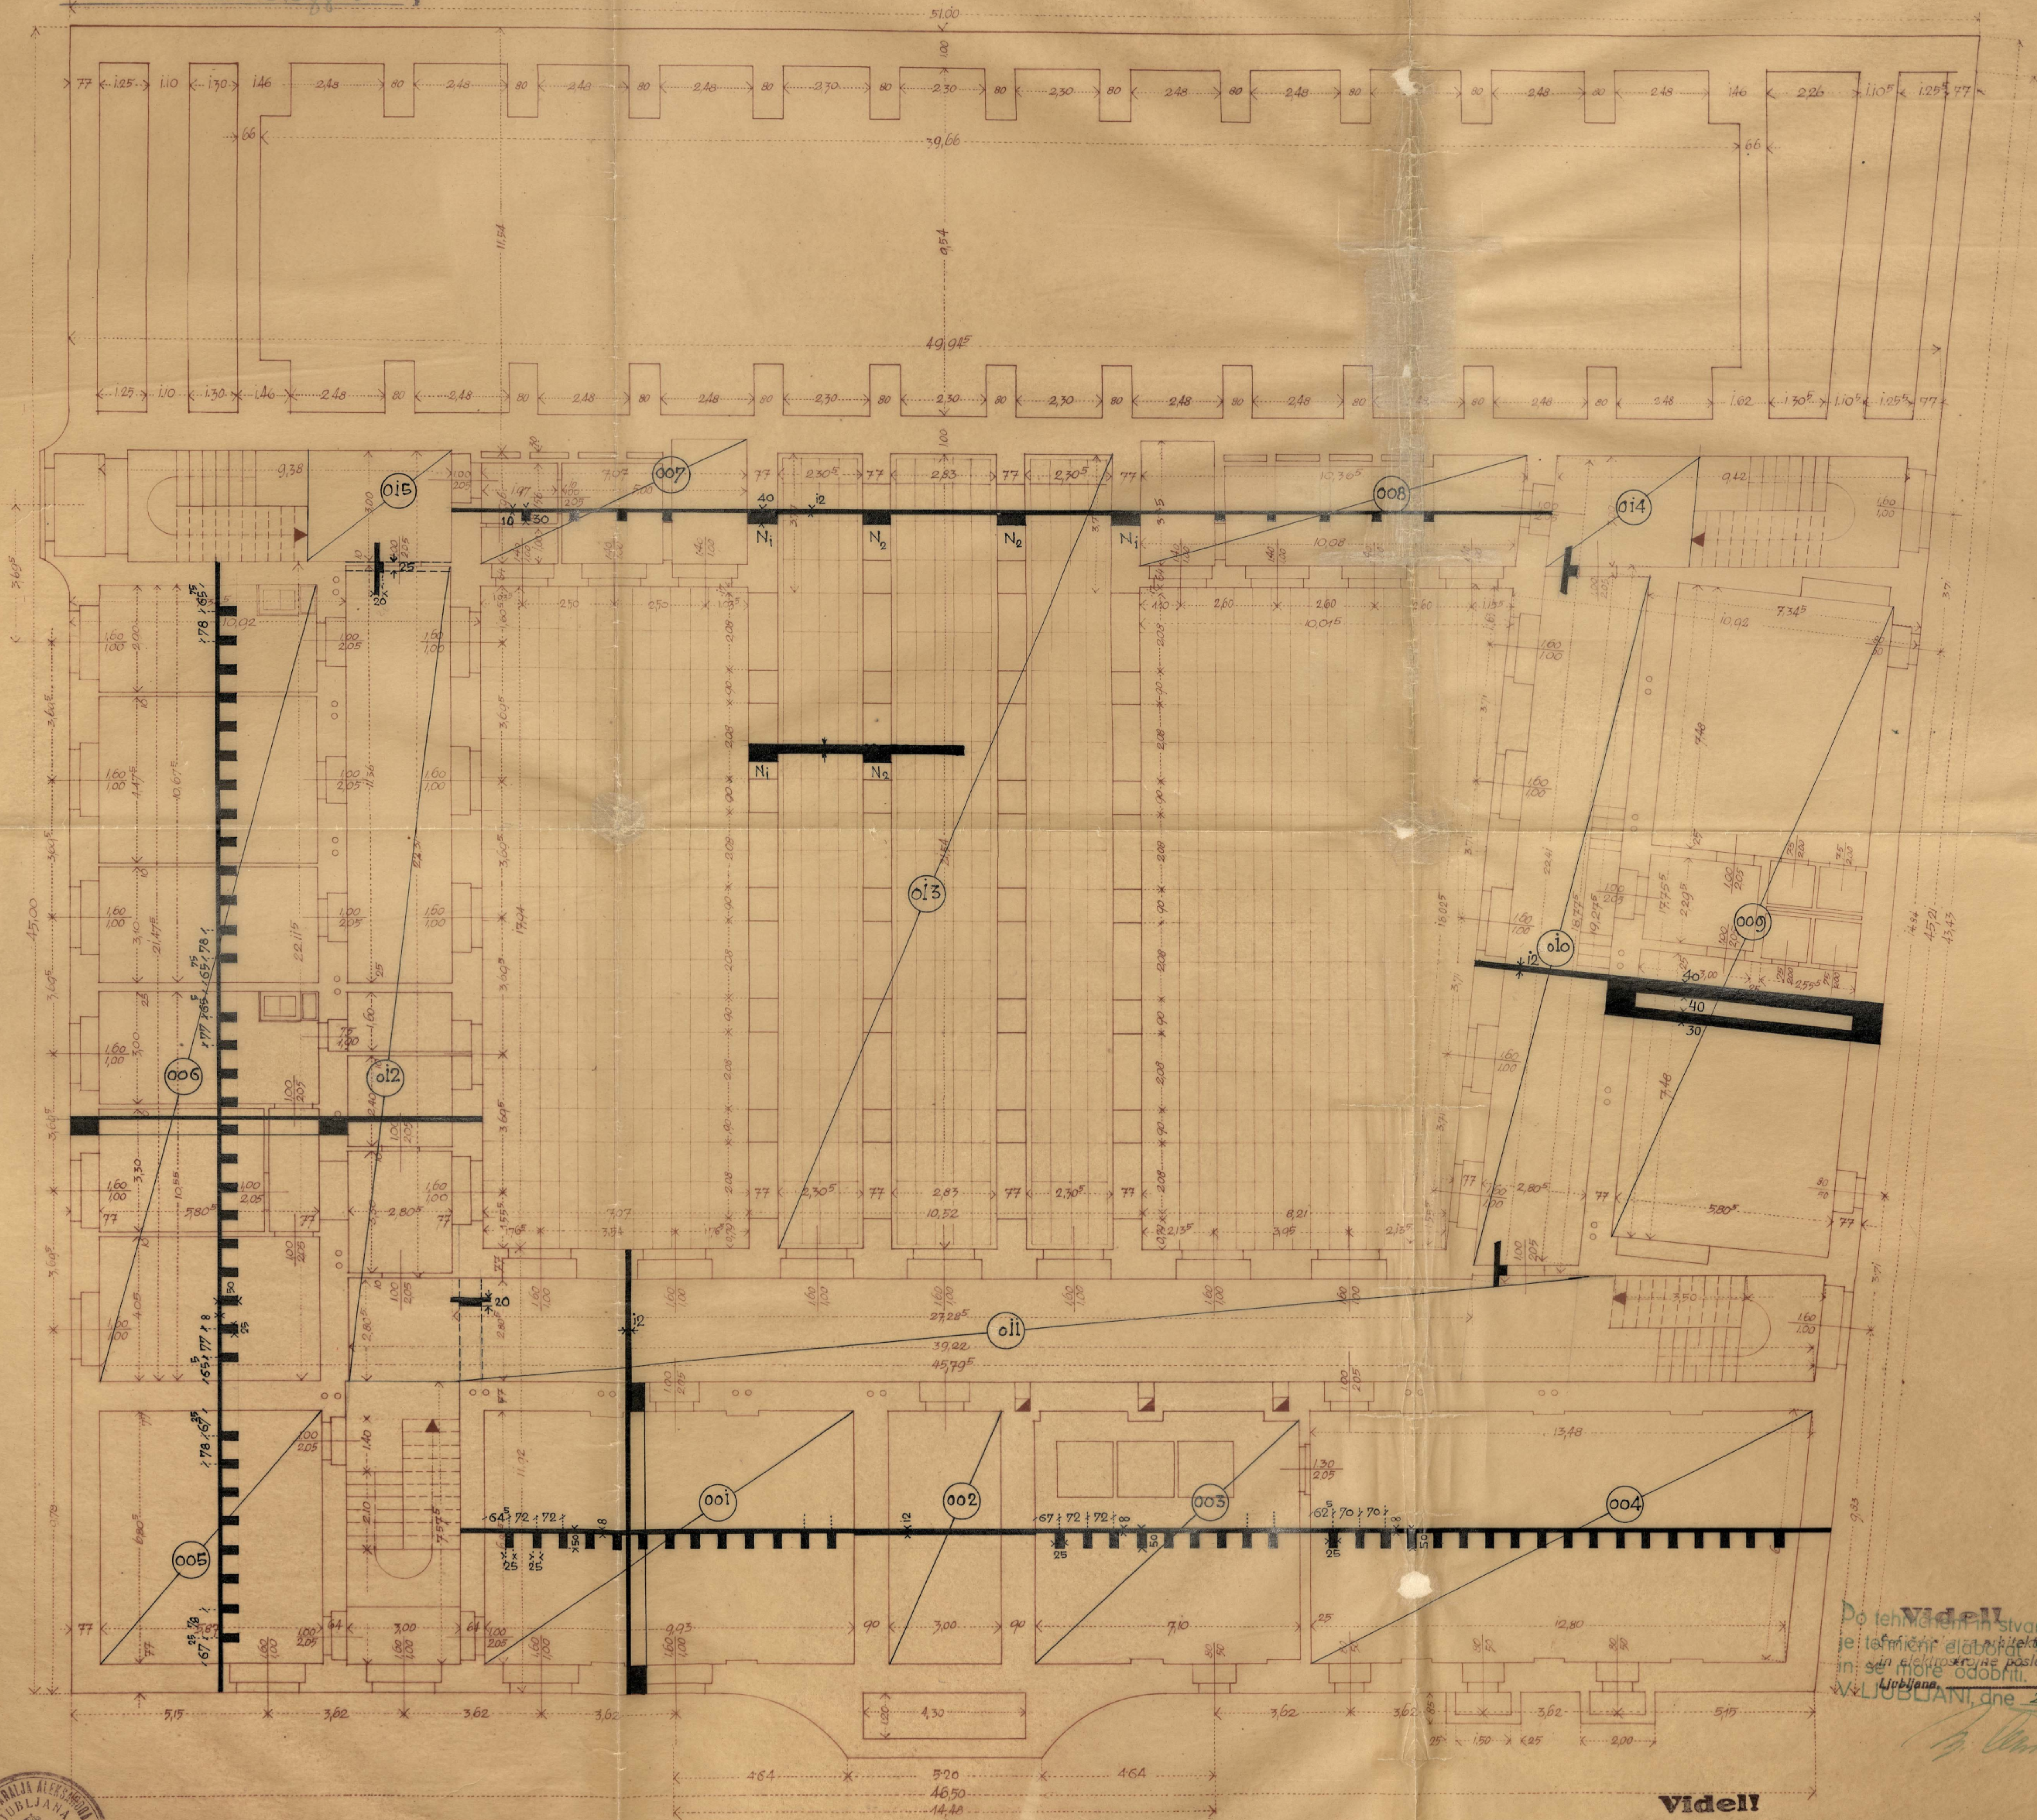

Po teh merilih in stvarnem pregledu  
je tehnični elaborat in  
in: sili in strojne posele. \* ROBRANKI  
Ljubljana, dne 26. VI. 1956



Rektor  
*Lame*

**Videlj**  
Šef oddelka za arhitektonske  
in elektrostrujne posele.  
Ljubljana, 16. 6. 1956.


*J. Videlj*  
*J. Videlj*  
*Ing. Lapajna*



# UNIVERSITETNA KNJIŽNICA V LJUBLJANI

KLET  
1 : 100

Videli v št. 22. Maj 1945  
 no. 19  
 št. 19  
 št. 19  
 št. 19

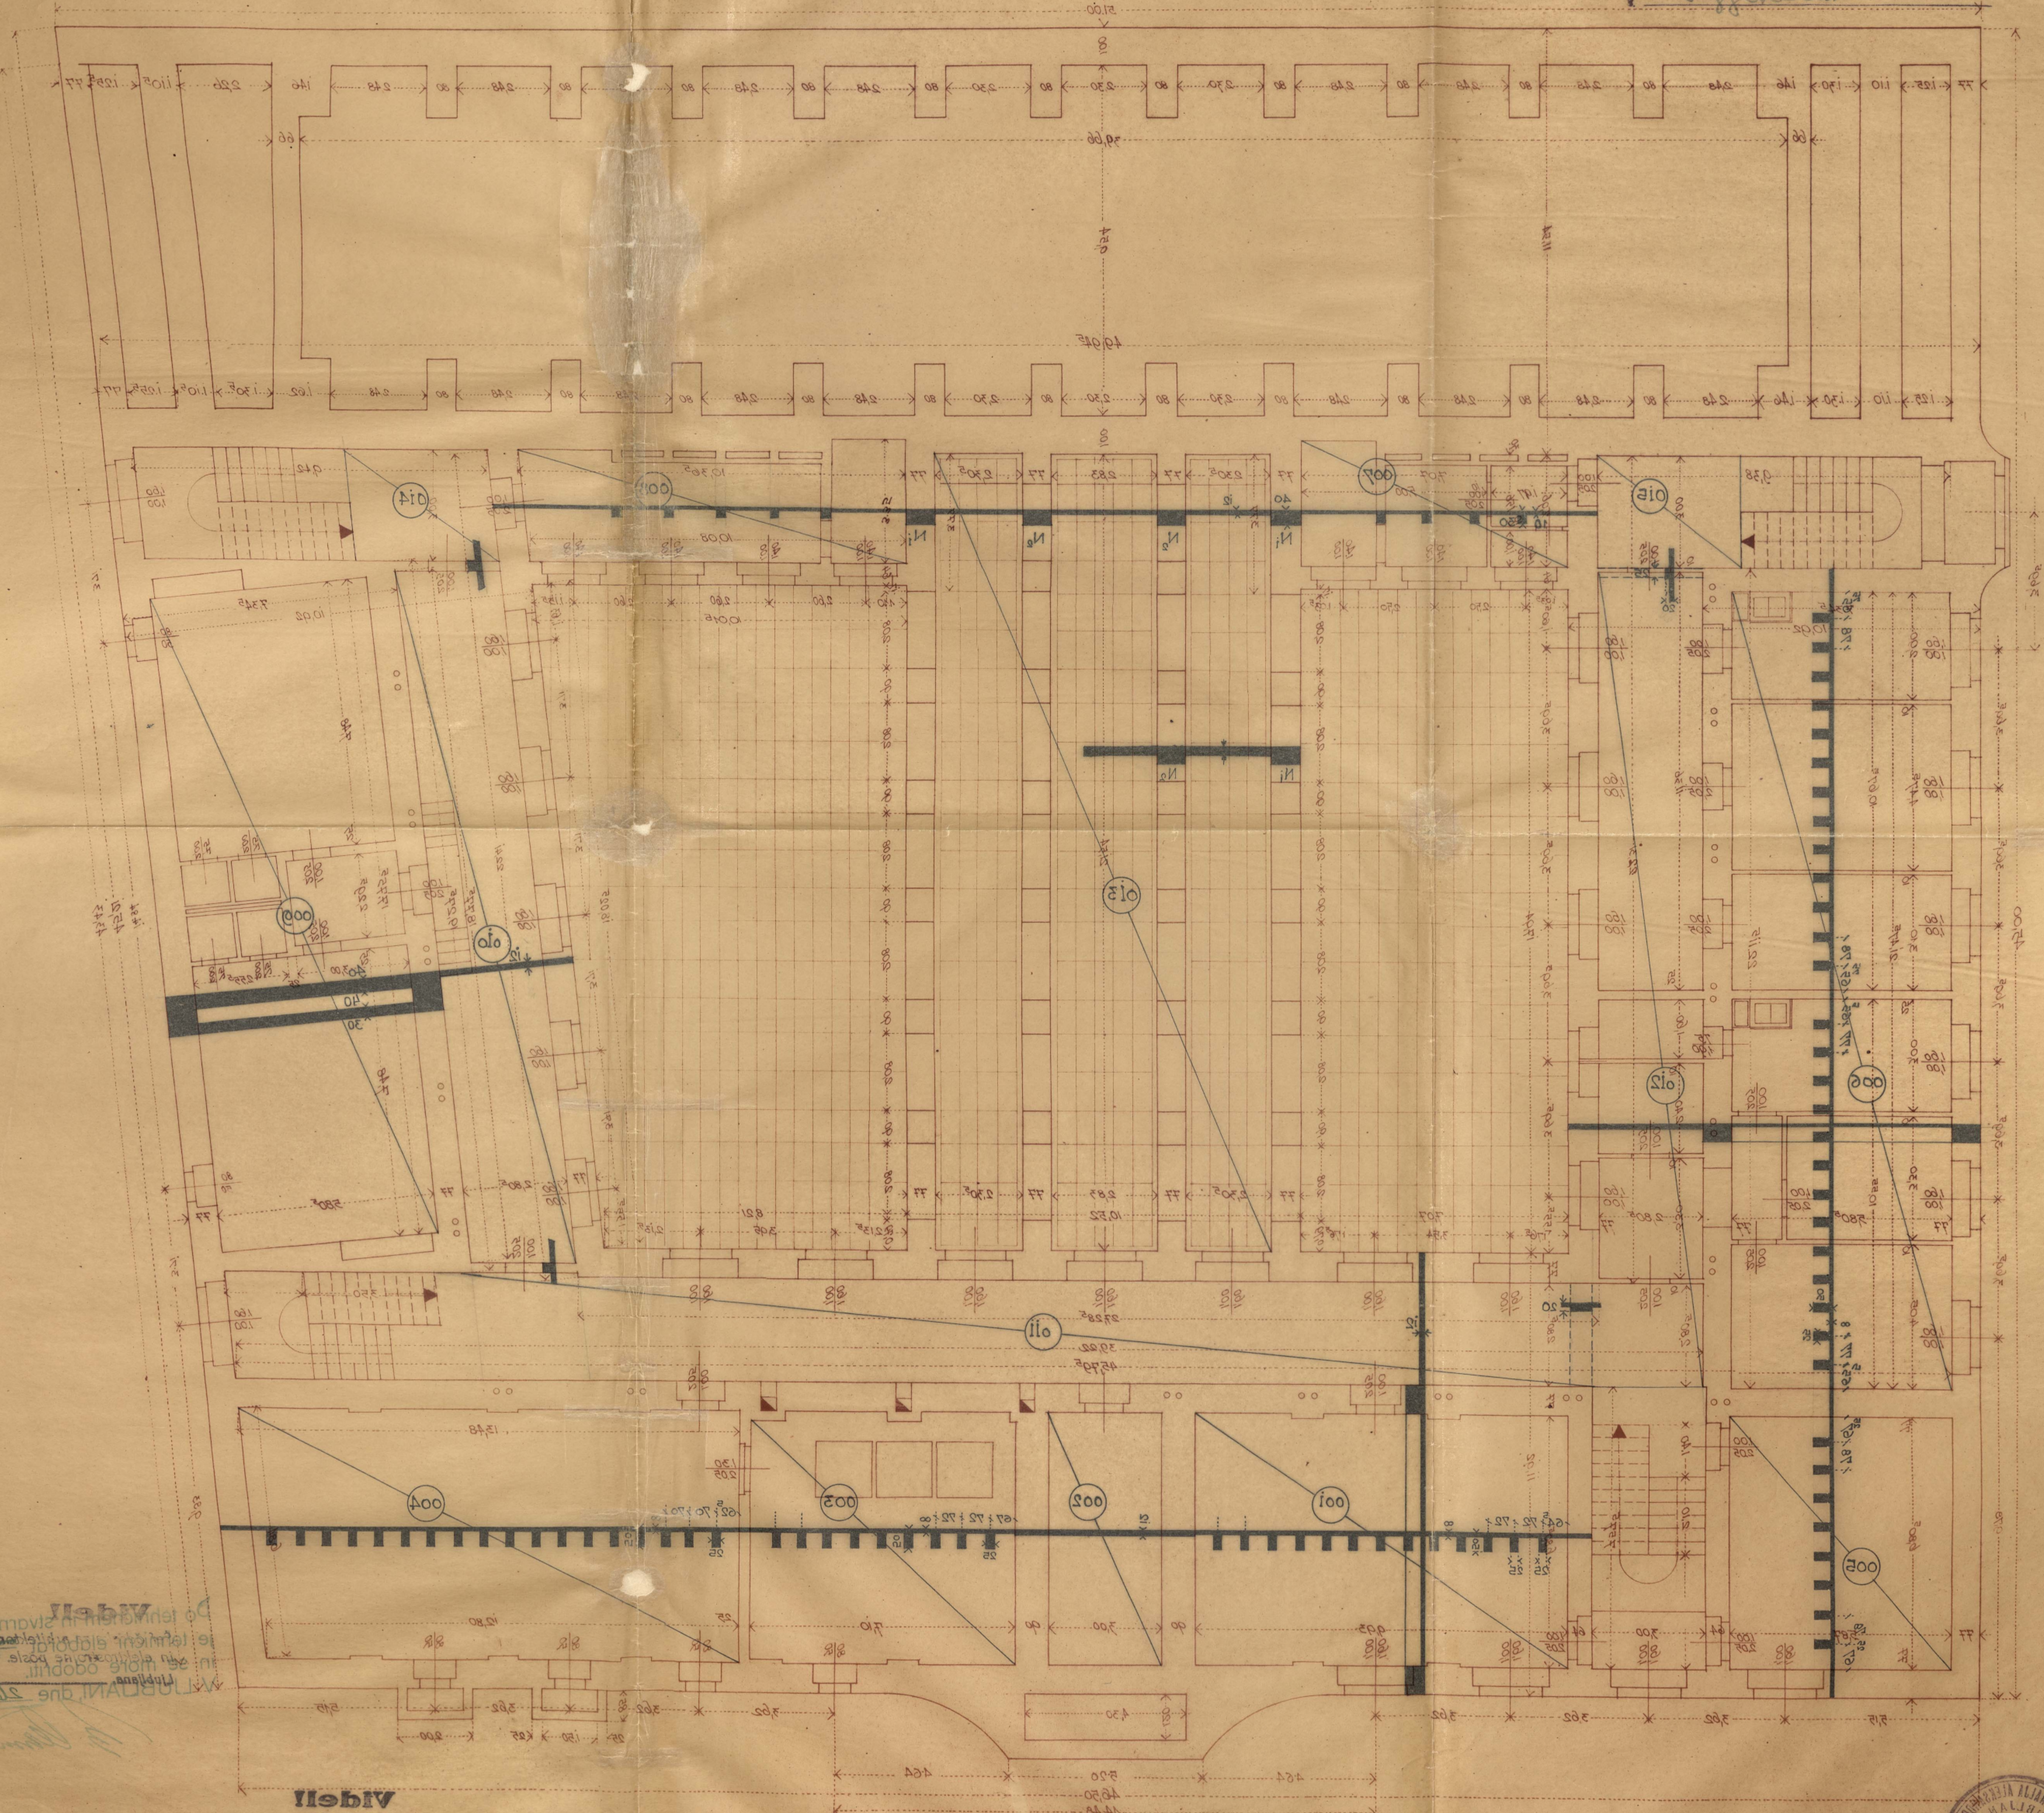

Projekt: *[Signature]*  
 Izvedba: *[Signature]*  
 Let oddaja za arhitekturne in električne posebe: *[Signature]*  
 Ljubljana, 1945



*[Handwritten notes and signatures in the bottom left corner, including 'Ljubljana, dne 20. V. 1945']*