
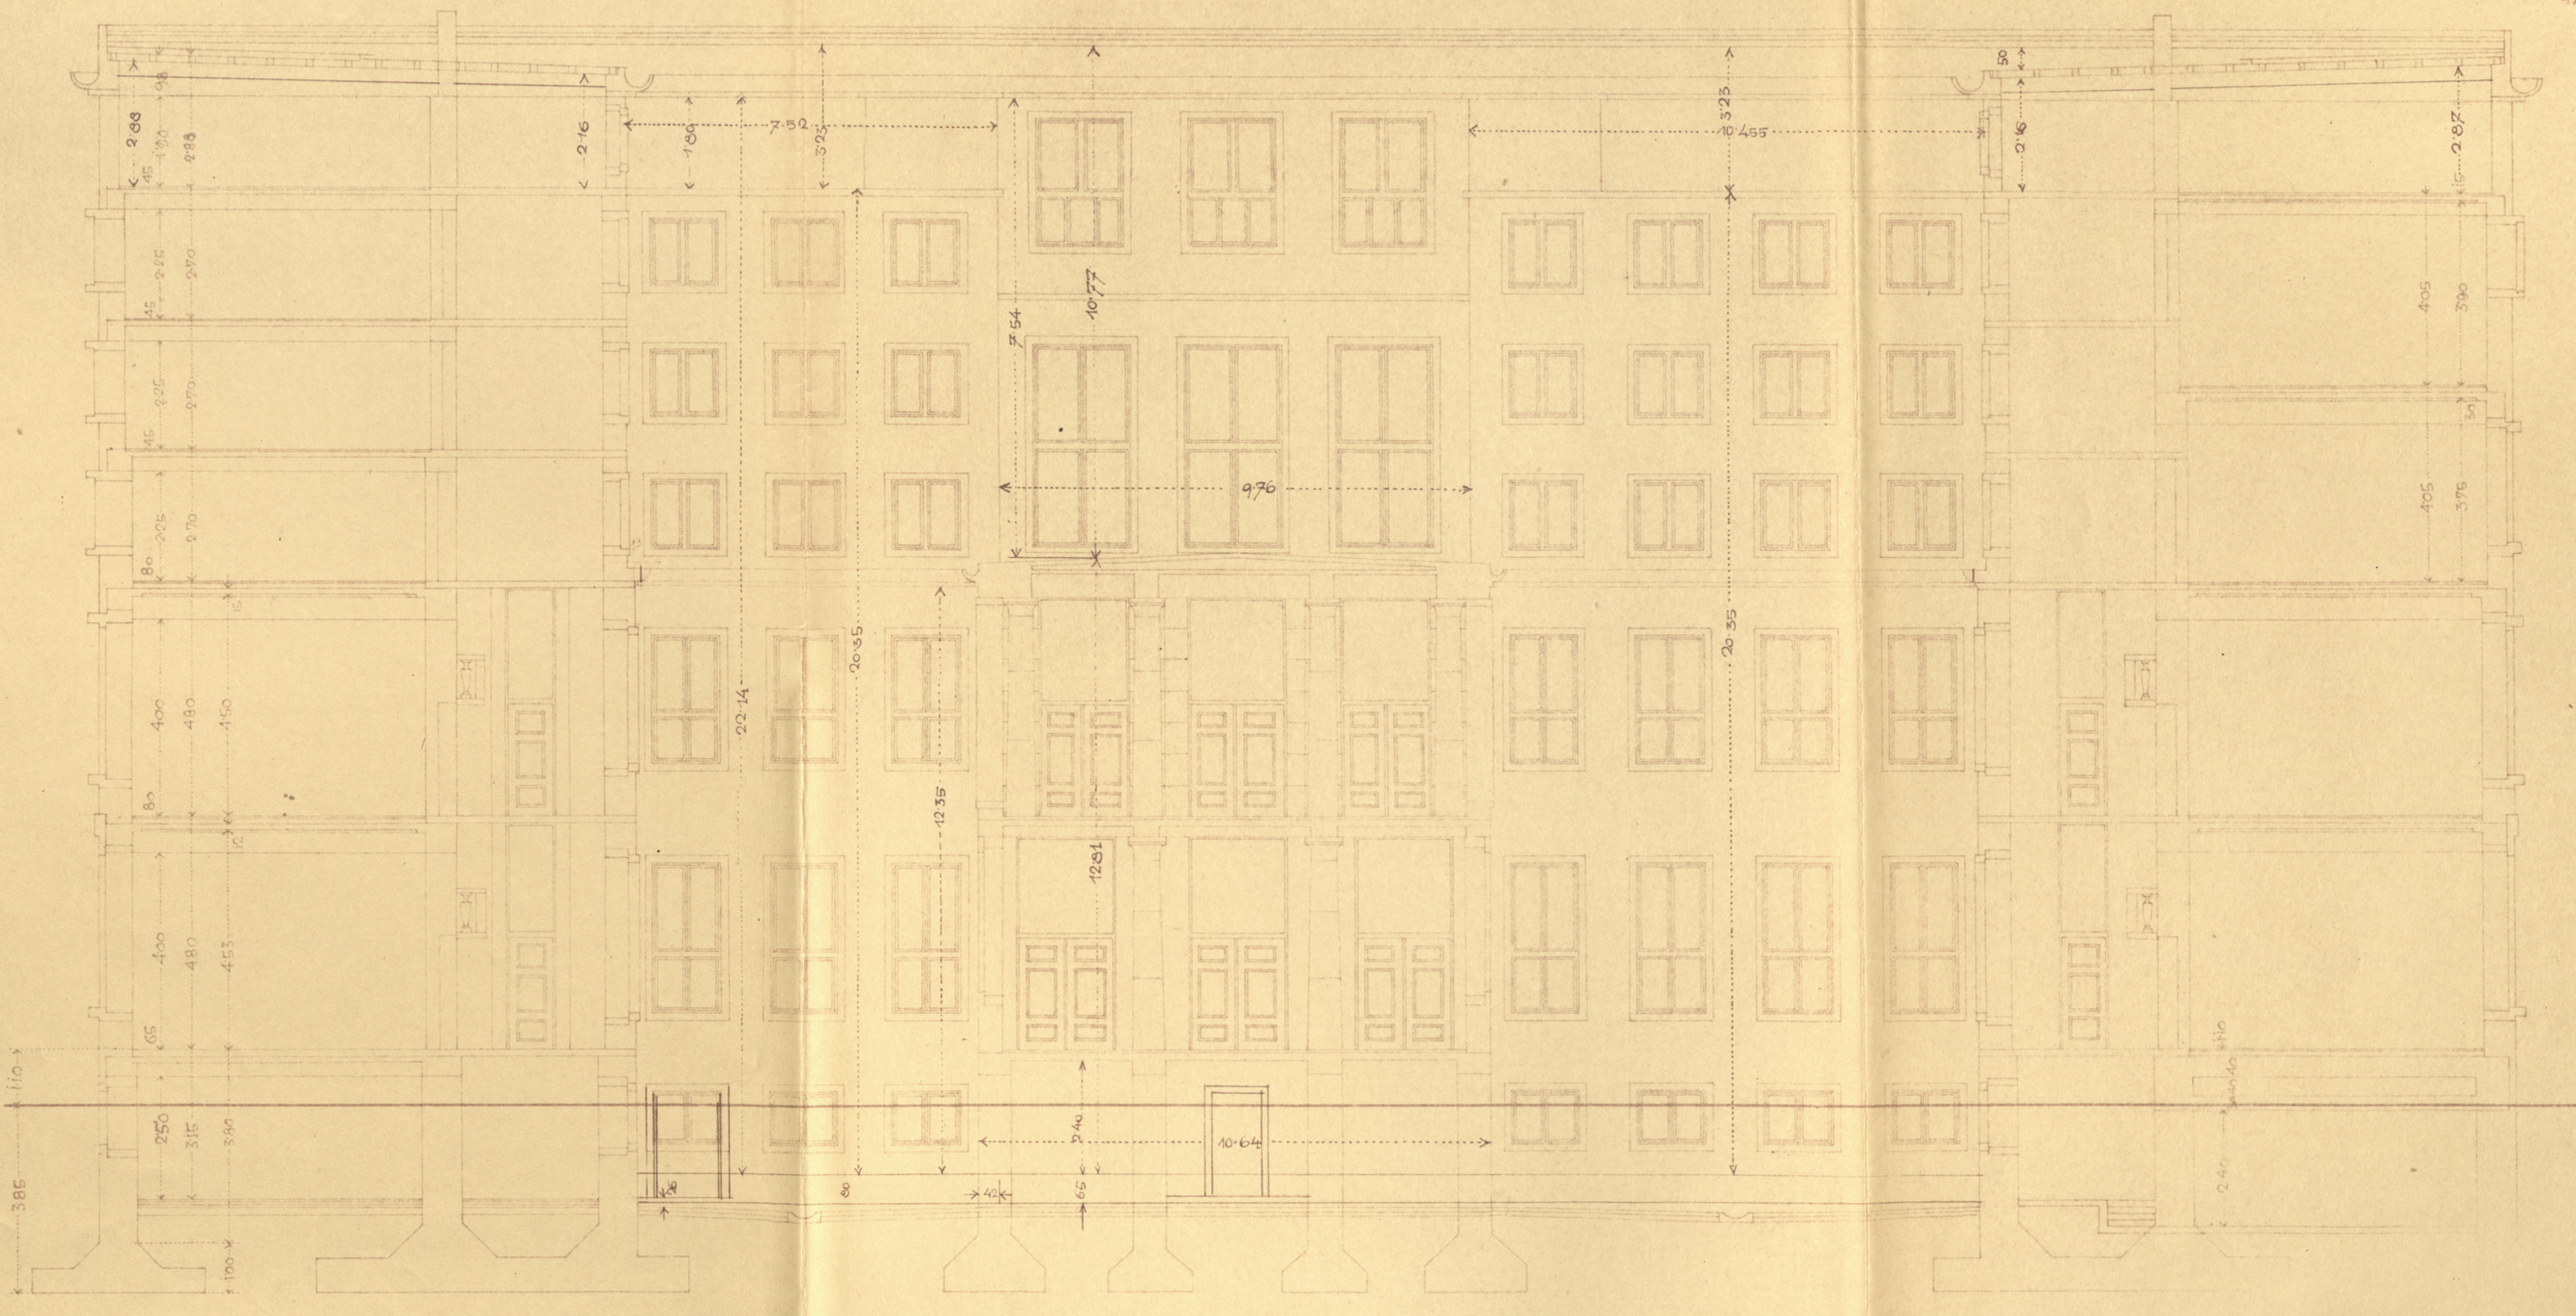


UNIVERZITETNA KNJIŽNICA V LJUBLJANI

PREREZI
1 : 100

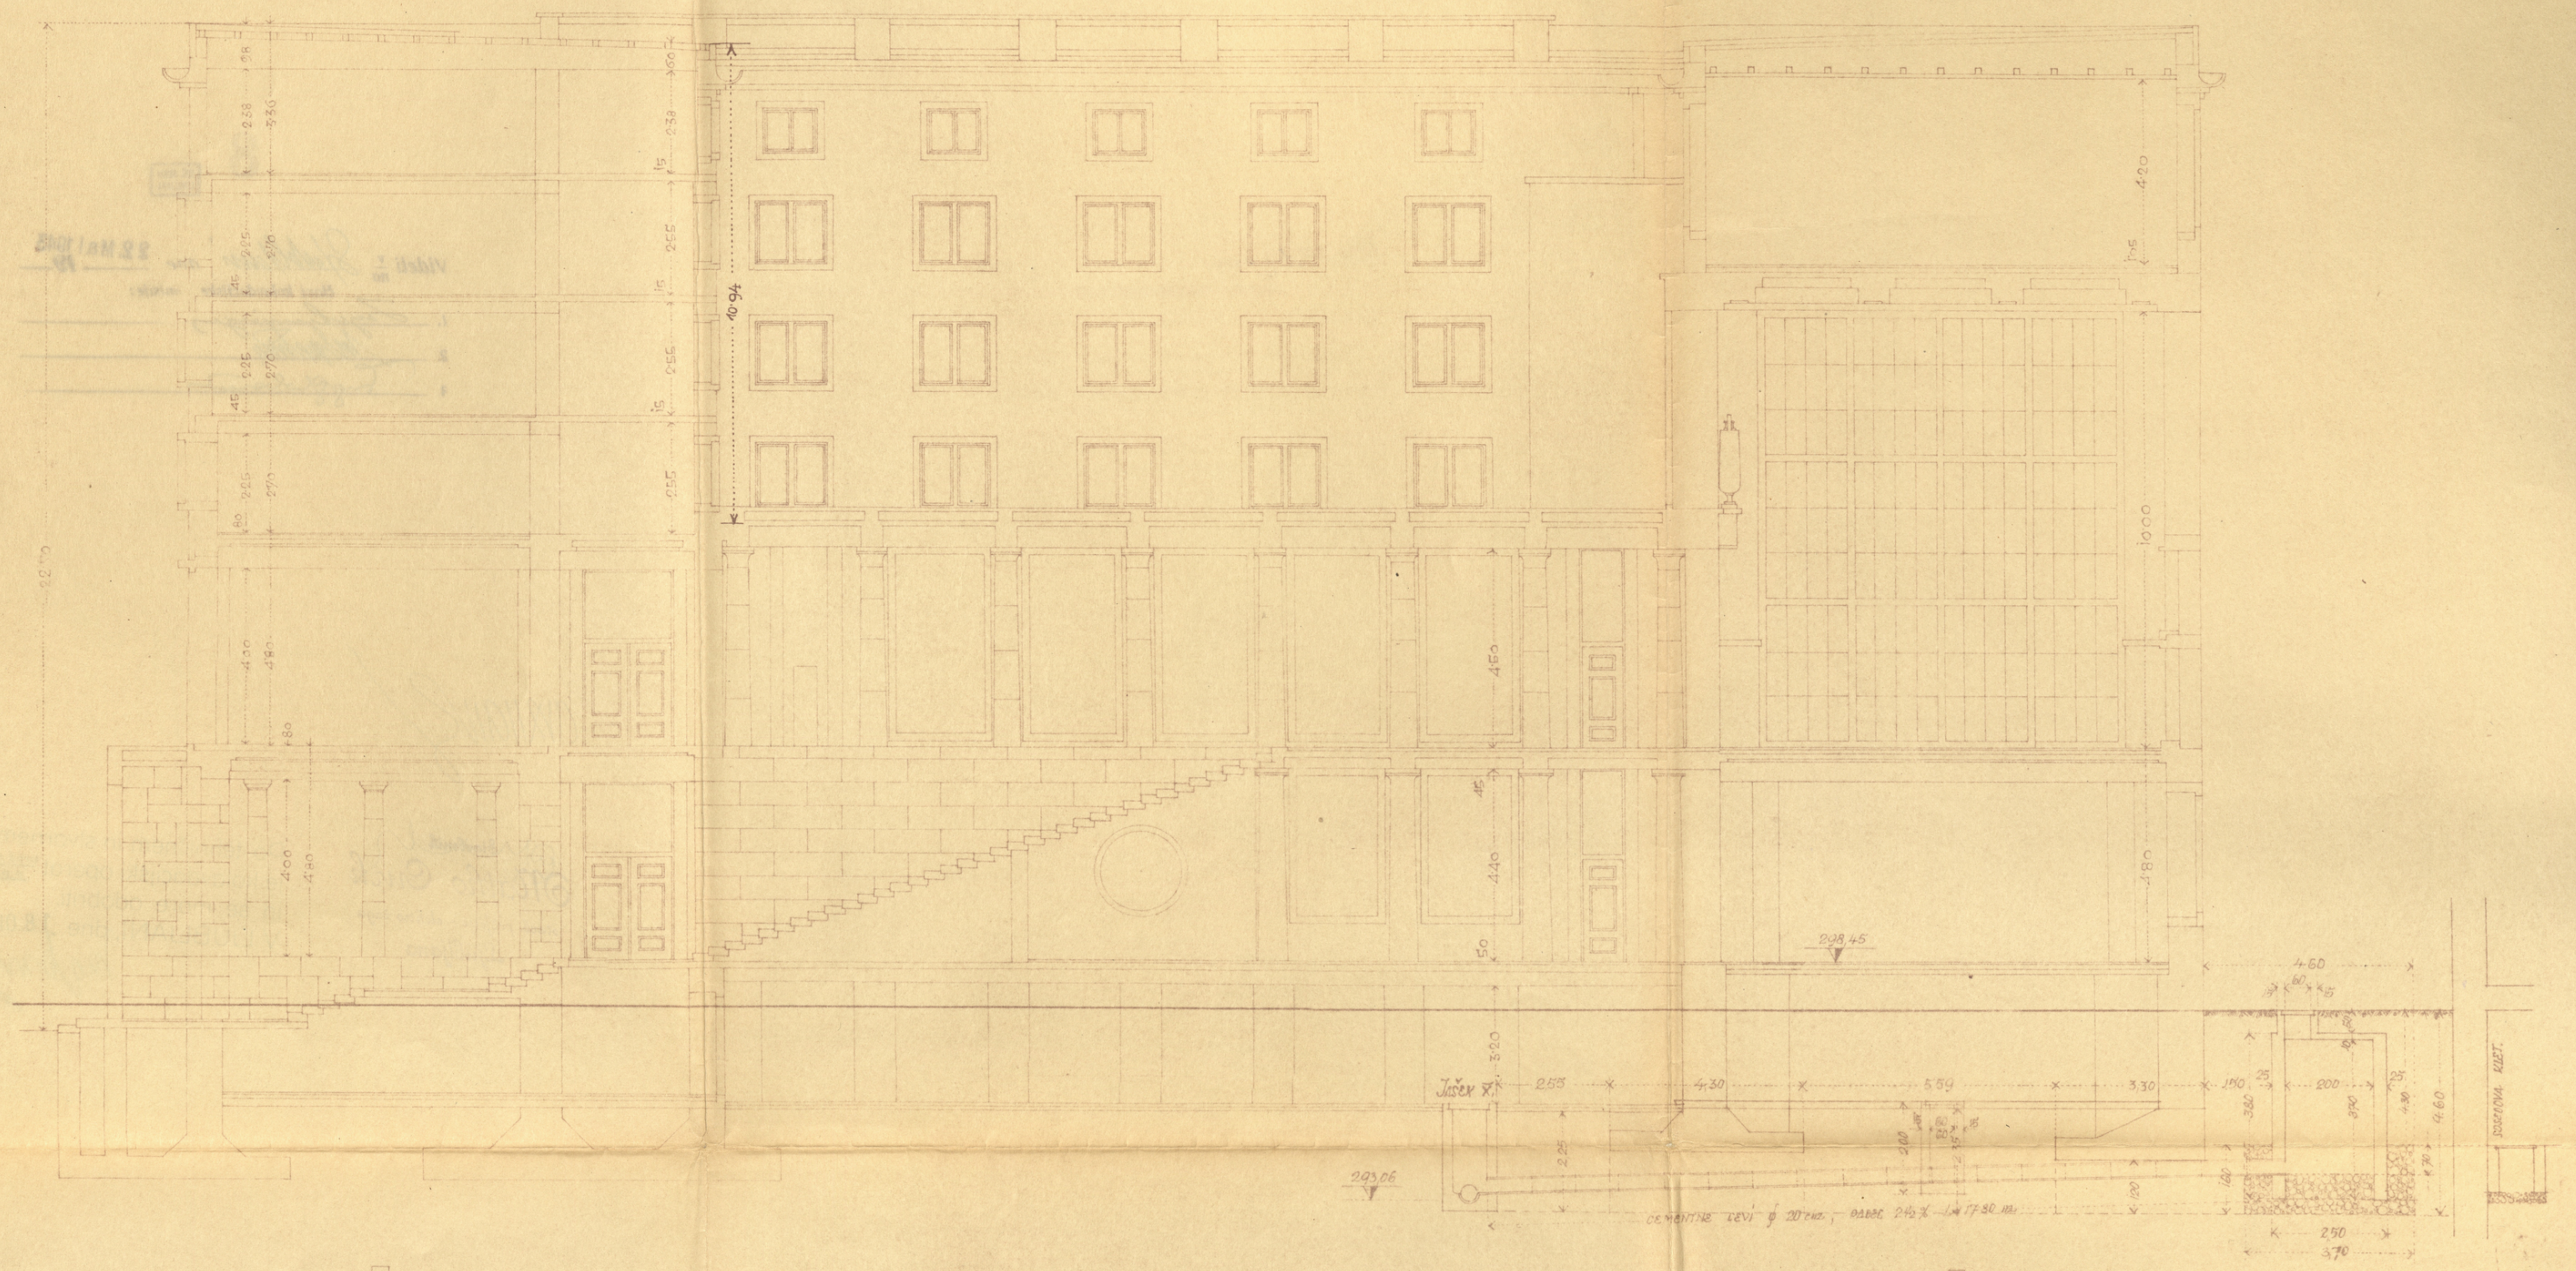

Preraz 2

obrascunske izmere za dvoriščno fasado

8



Videli v na Ljubljana dne 22. Mai 1943

člani kolavdacijske komisije:

- 1. Frydrych
- 2. M. ...
- 3. Engelbert

[Handwritten signature]

[Signature]
 Strojnik
Matko Cvek
 stavb. podjetje - elektro žaga
 Ljubljana

Po tehničnem in stvarnem pregledu
 je kolavdacijski operat brez pomanjkljivosti v redu
 in se more odobriti. s popravki urejen
 V LJUBLJANI, dne 18. Okt. 1943 19

[Handwritten signature]