


ŠT.	6.	OBRAČUNSKI NAČRT
		VIŠINE OLEJ NAČRT ŠT. 8.
M	1:100	IV. NADSTROPJE

UNIVERZITETNA KNJIŽNICA V LJUBLJANI

IV. NADSTROPJE

1 : 100

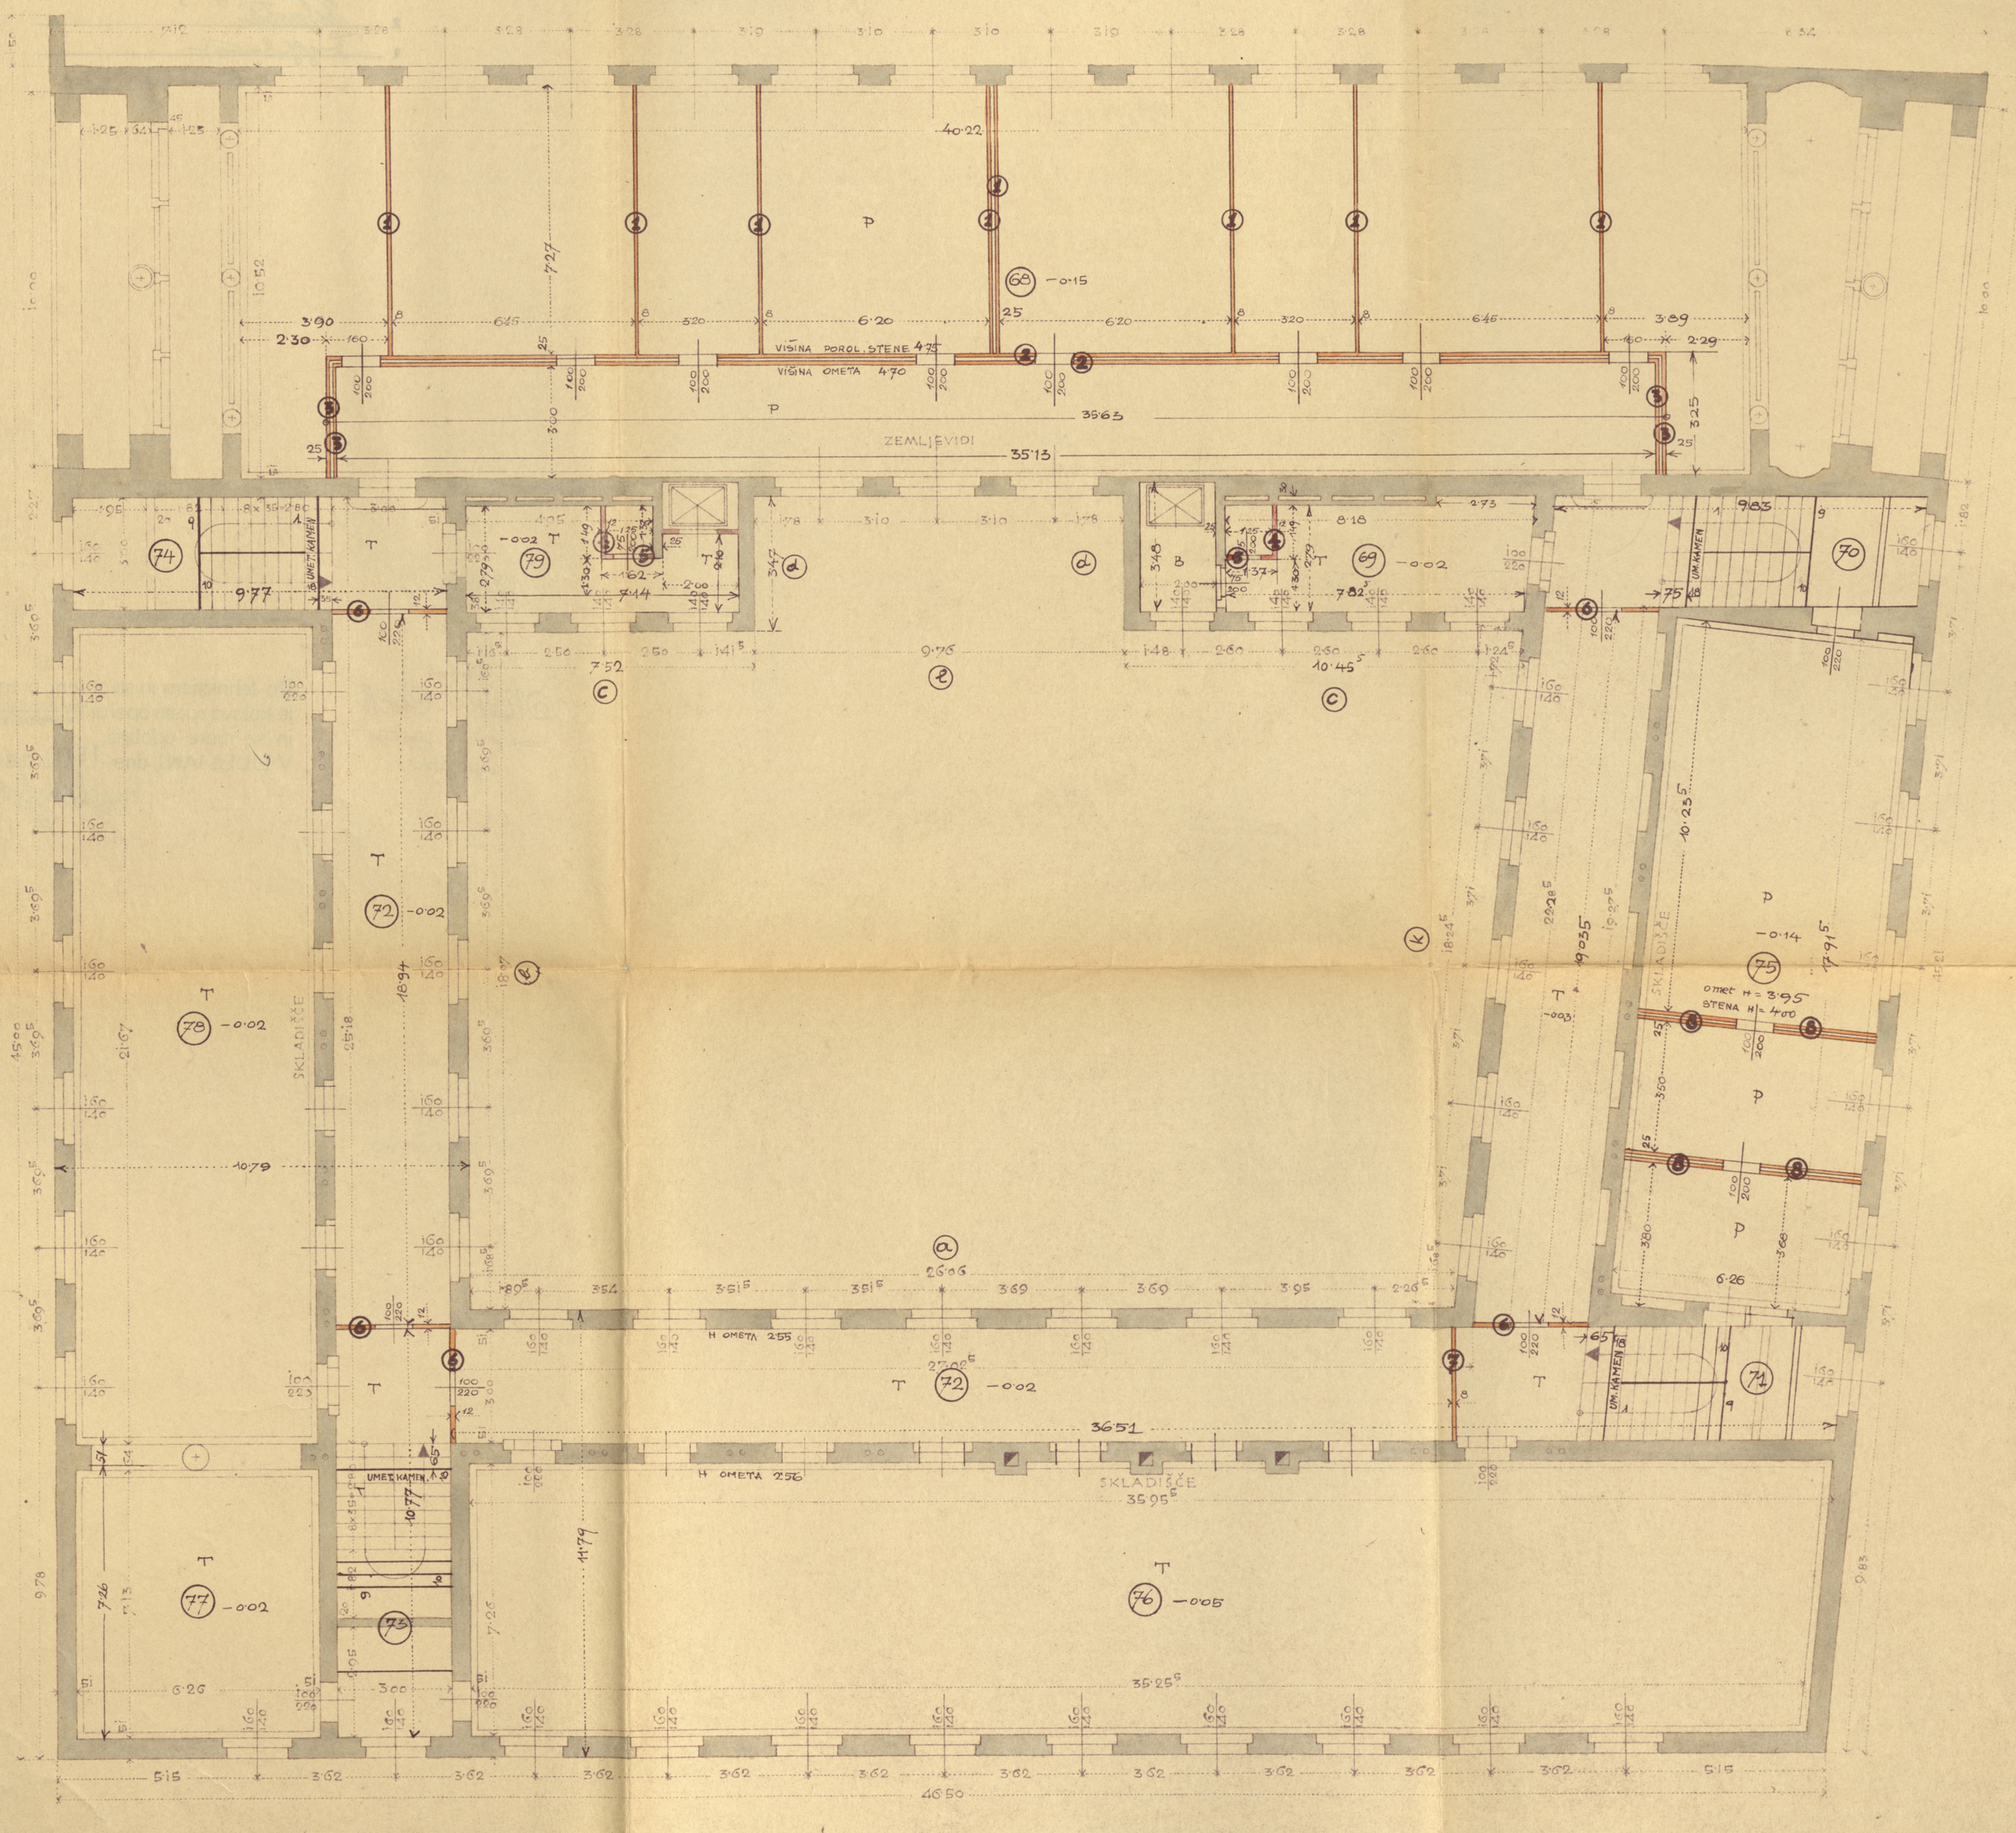

6

DRŽ. ARHIV
LJUBLJANA

Videli ^v/_{na} Ljubljani dne 22. Mai 1943

člani kolovdacijske komisije:

- 1. Friedman
- 2. Murvetnik
- 3. Triglav

[Handwritten signature]

Stavbenik

Matej Cvek

stavb. podjetje - elektro žaga

Ljubljana

Po tehničnem in stvarnem pregledu je kolovdacijski operat brez pomanjkanj v redu s popravki urejen in se more odobriti.

V LJUBLJANI, dne 18. Okt. 1943

[Handwritten signature]