

UNIVERZITETNA KNJIŽNICA V LJUBLJANI

II. NADSTROPJE

1 : 100




150/AM.99

5000

5000

5000

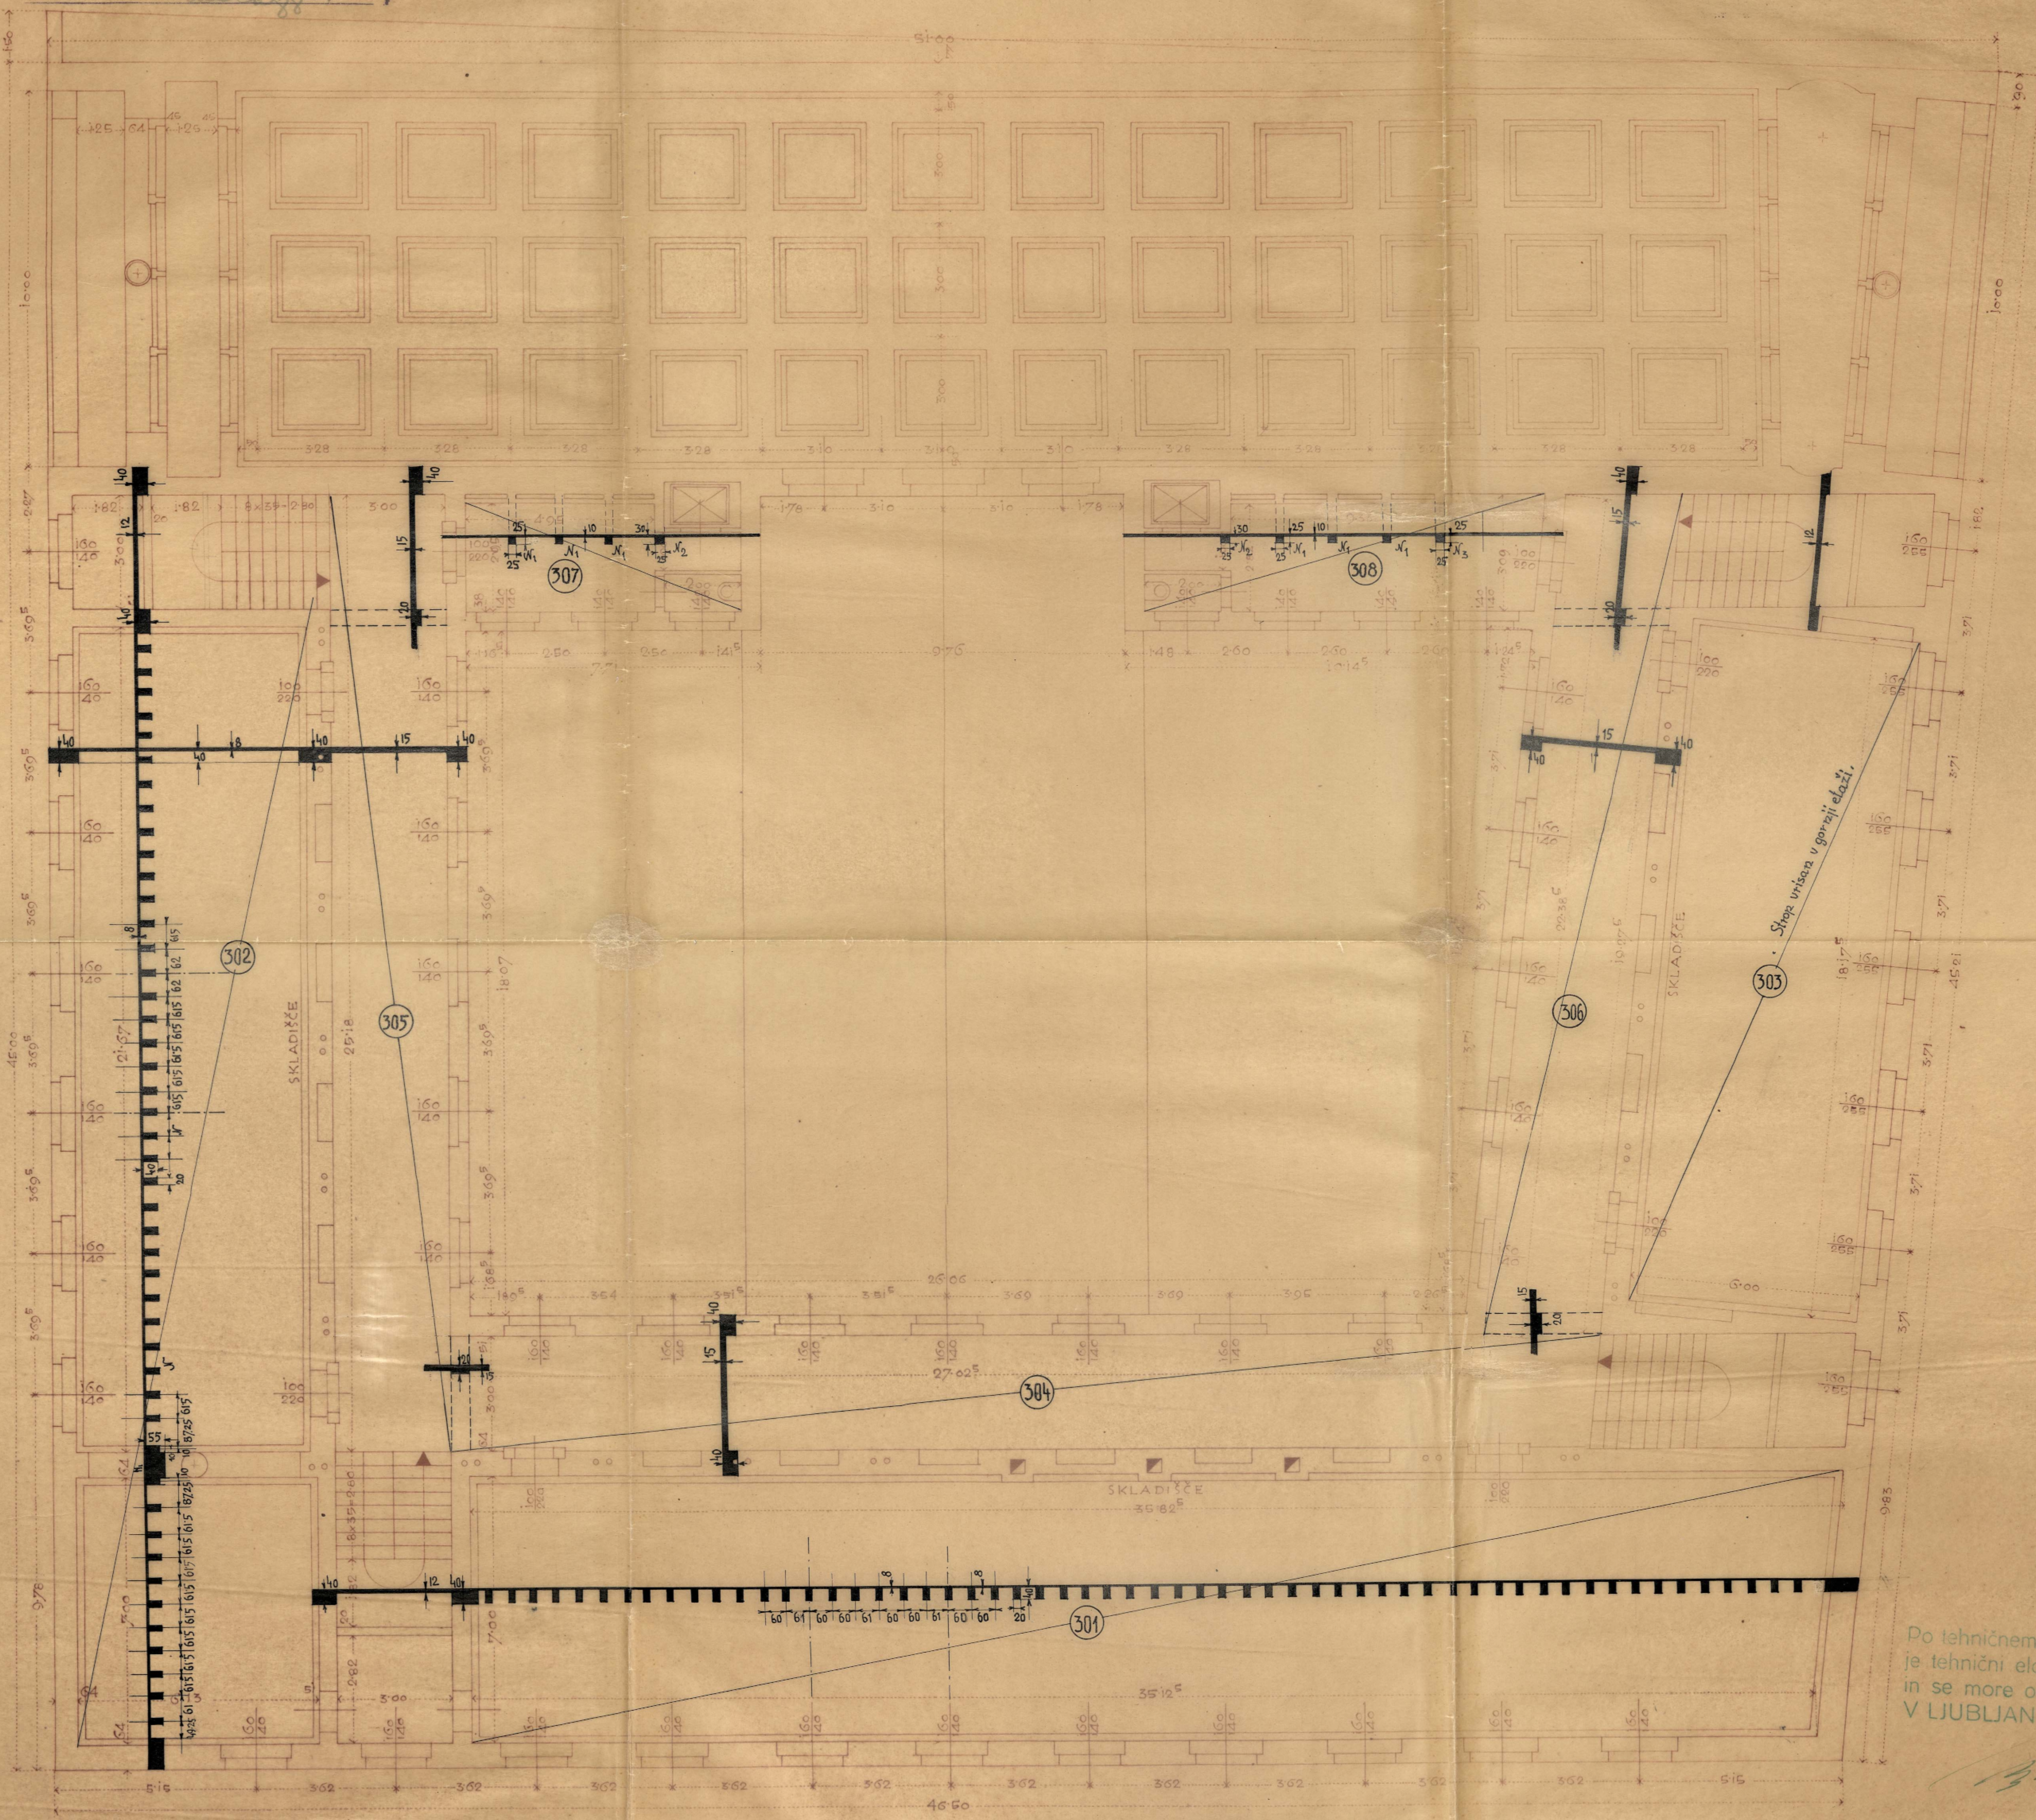

Po tehničnem in stvarnem pregledu
je tehnični elaborat
in se more odobriti.
V LJUBLJANI, dne 26. VII. 1936

[Signature]

Videli!

Šef oddelka za arhitektonske
in elektrostrojne pose.
Ljubljana, 15.6.1936

[Signatures]
Ing. [Name] [Name] Ing. [Name]



Bektori

[Signature]

UNIVERSITETNA KNJIŽNICA V LJUBLJANI

II. NADSTROPJE


1 : 100

7

Videli v no. *Šušteršič* dne 22. Maj 1948

Glavni inženjerske komisije:

- Šušteršič*
- Šušteršič*
- Šušteršič*

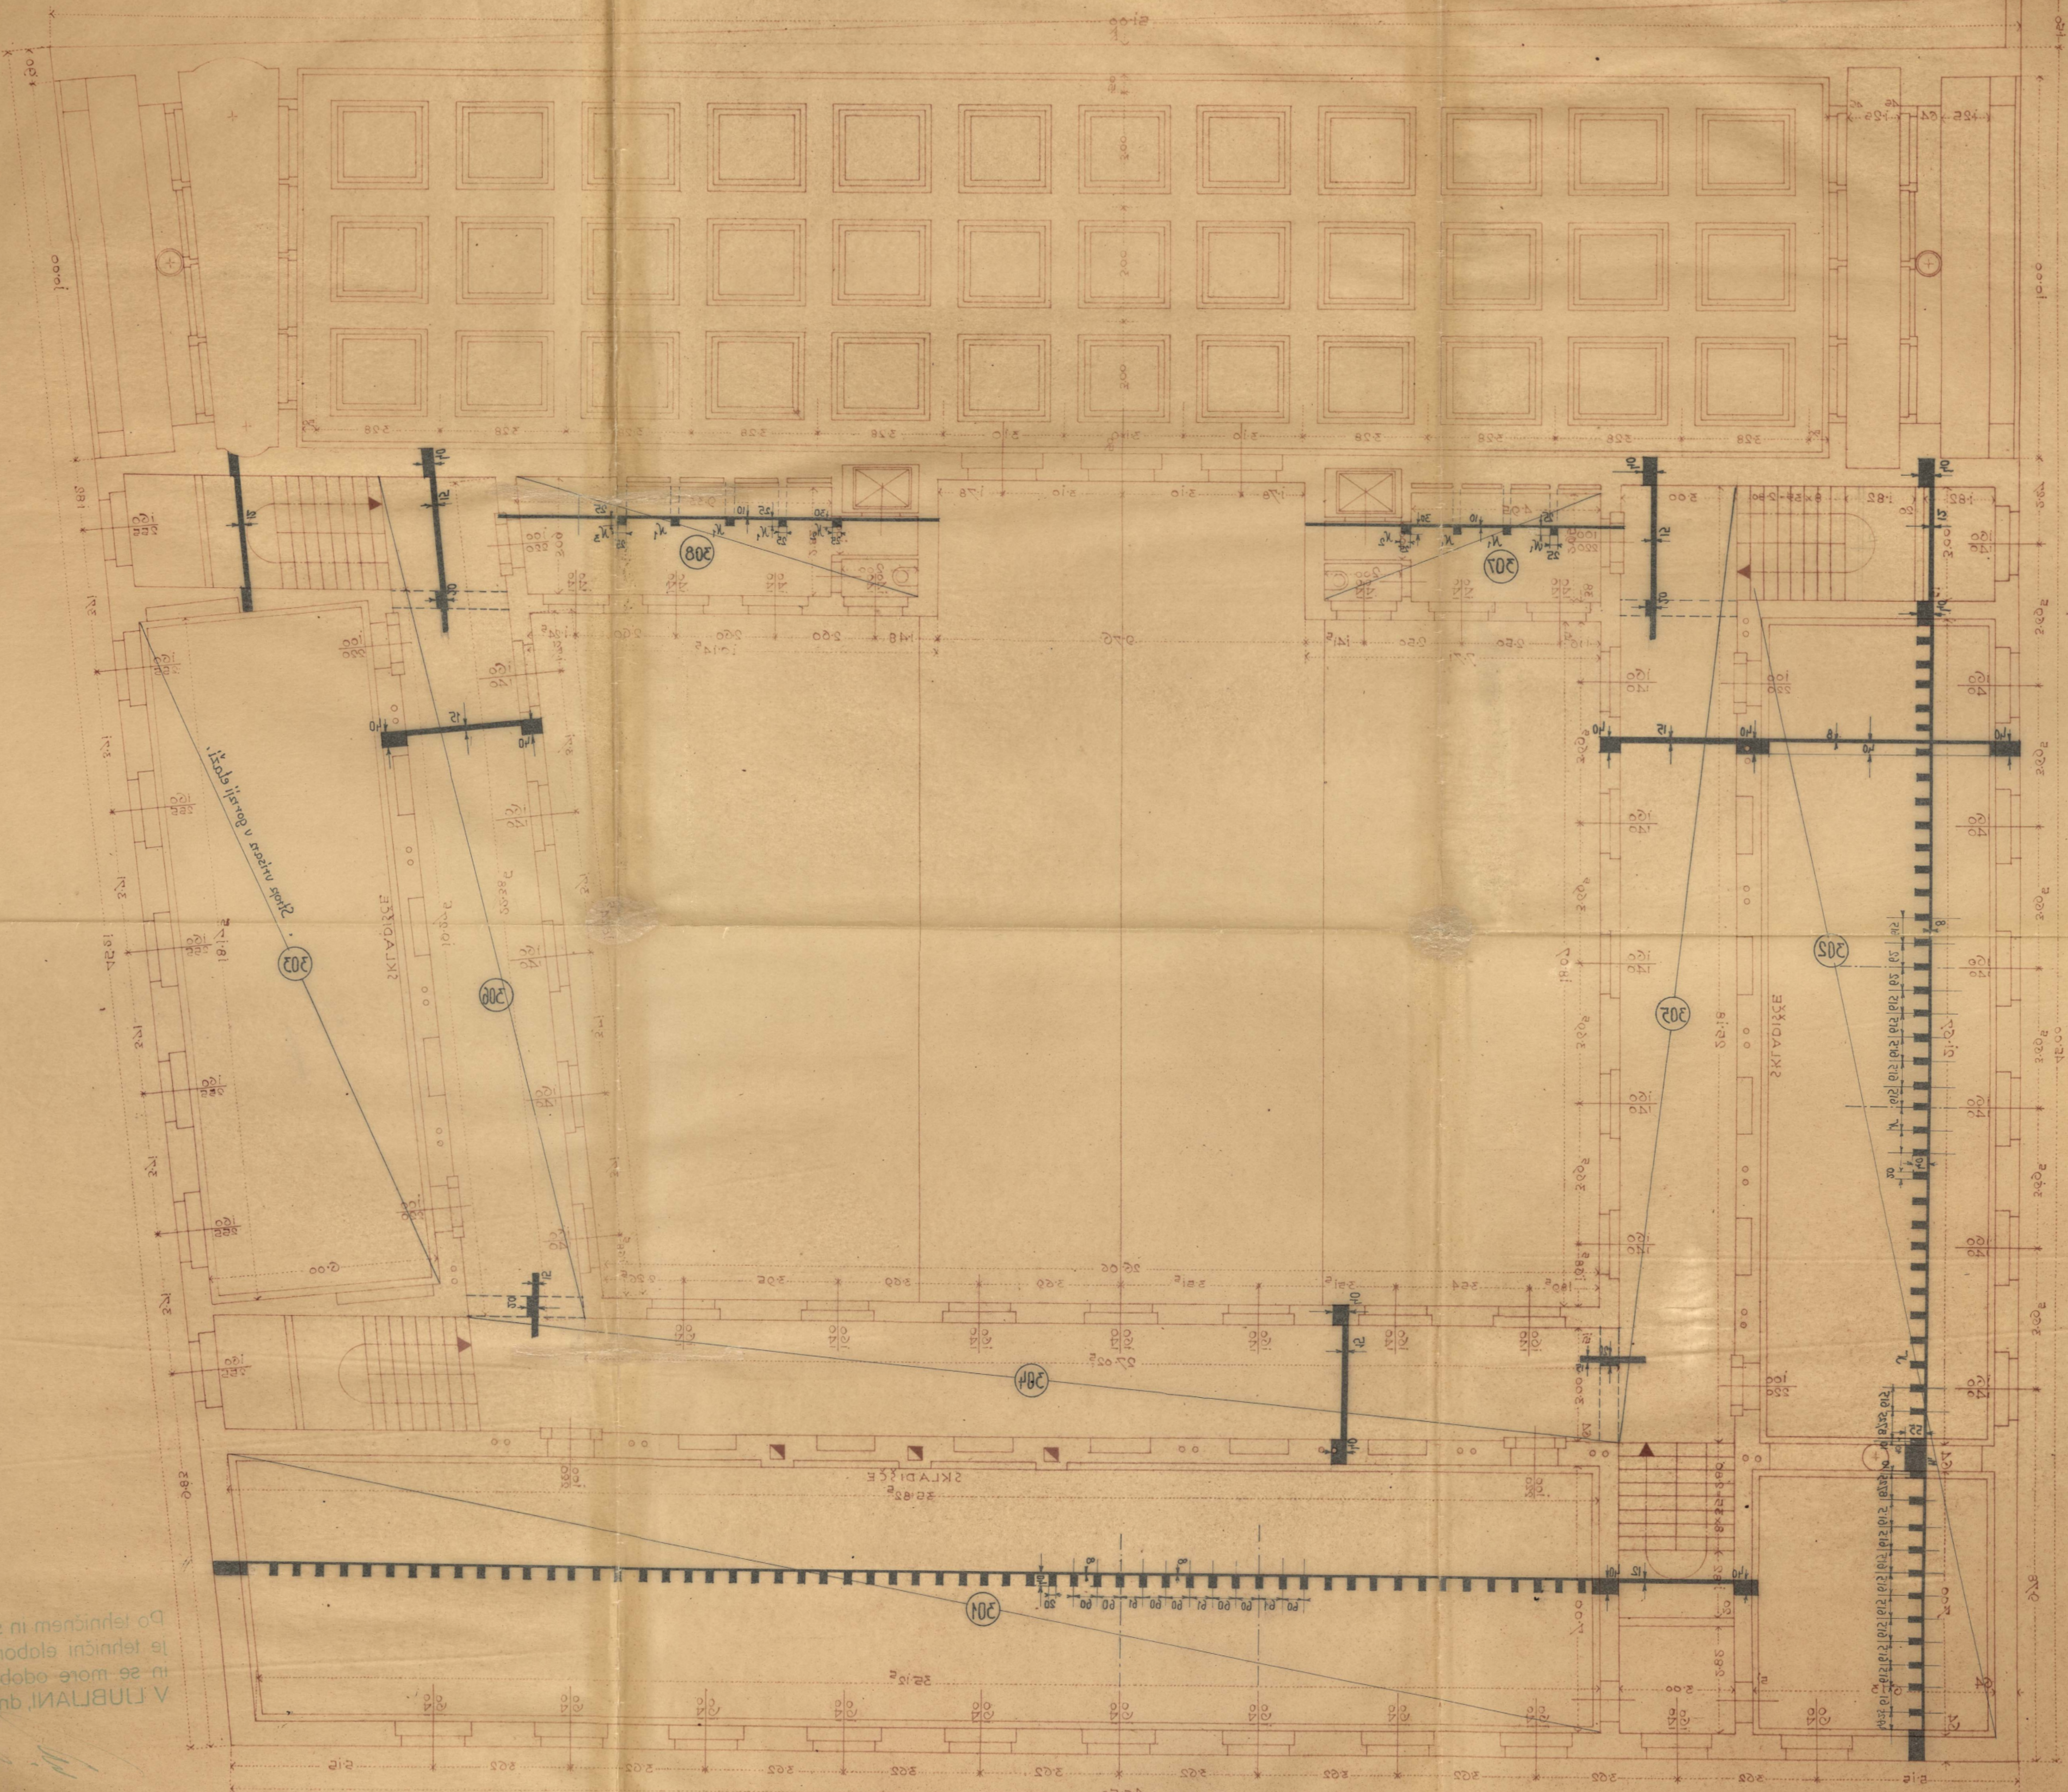

V LJUBLJANI dne 20. VII. 1936
in se more odobriti
je tehnični odobriti
Po tehničnem in stavnem predpisu

Abel!
za odobritev za arhitektonske
in elektroinženjerske
Ljubljana, 1936

Šušteršič
Šušteršič
Šušteršič

Rektor:
Šušteršič

