




# UNIVERZITETNA KNJIŽNICA V LJUBLJANI

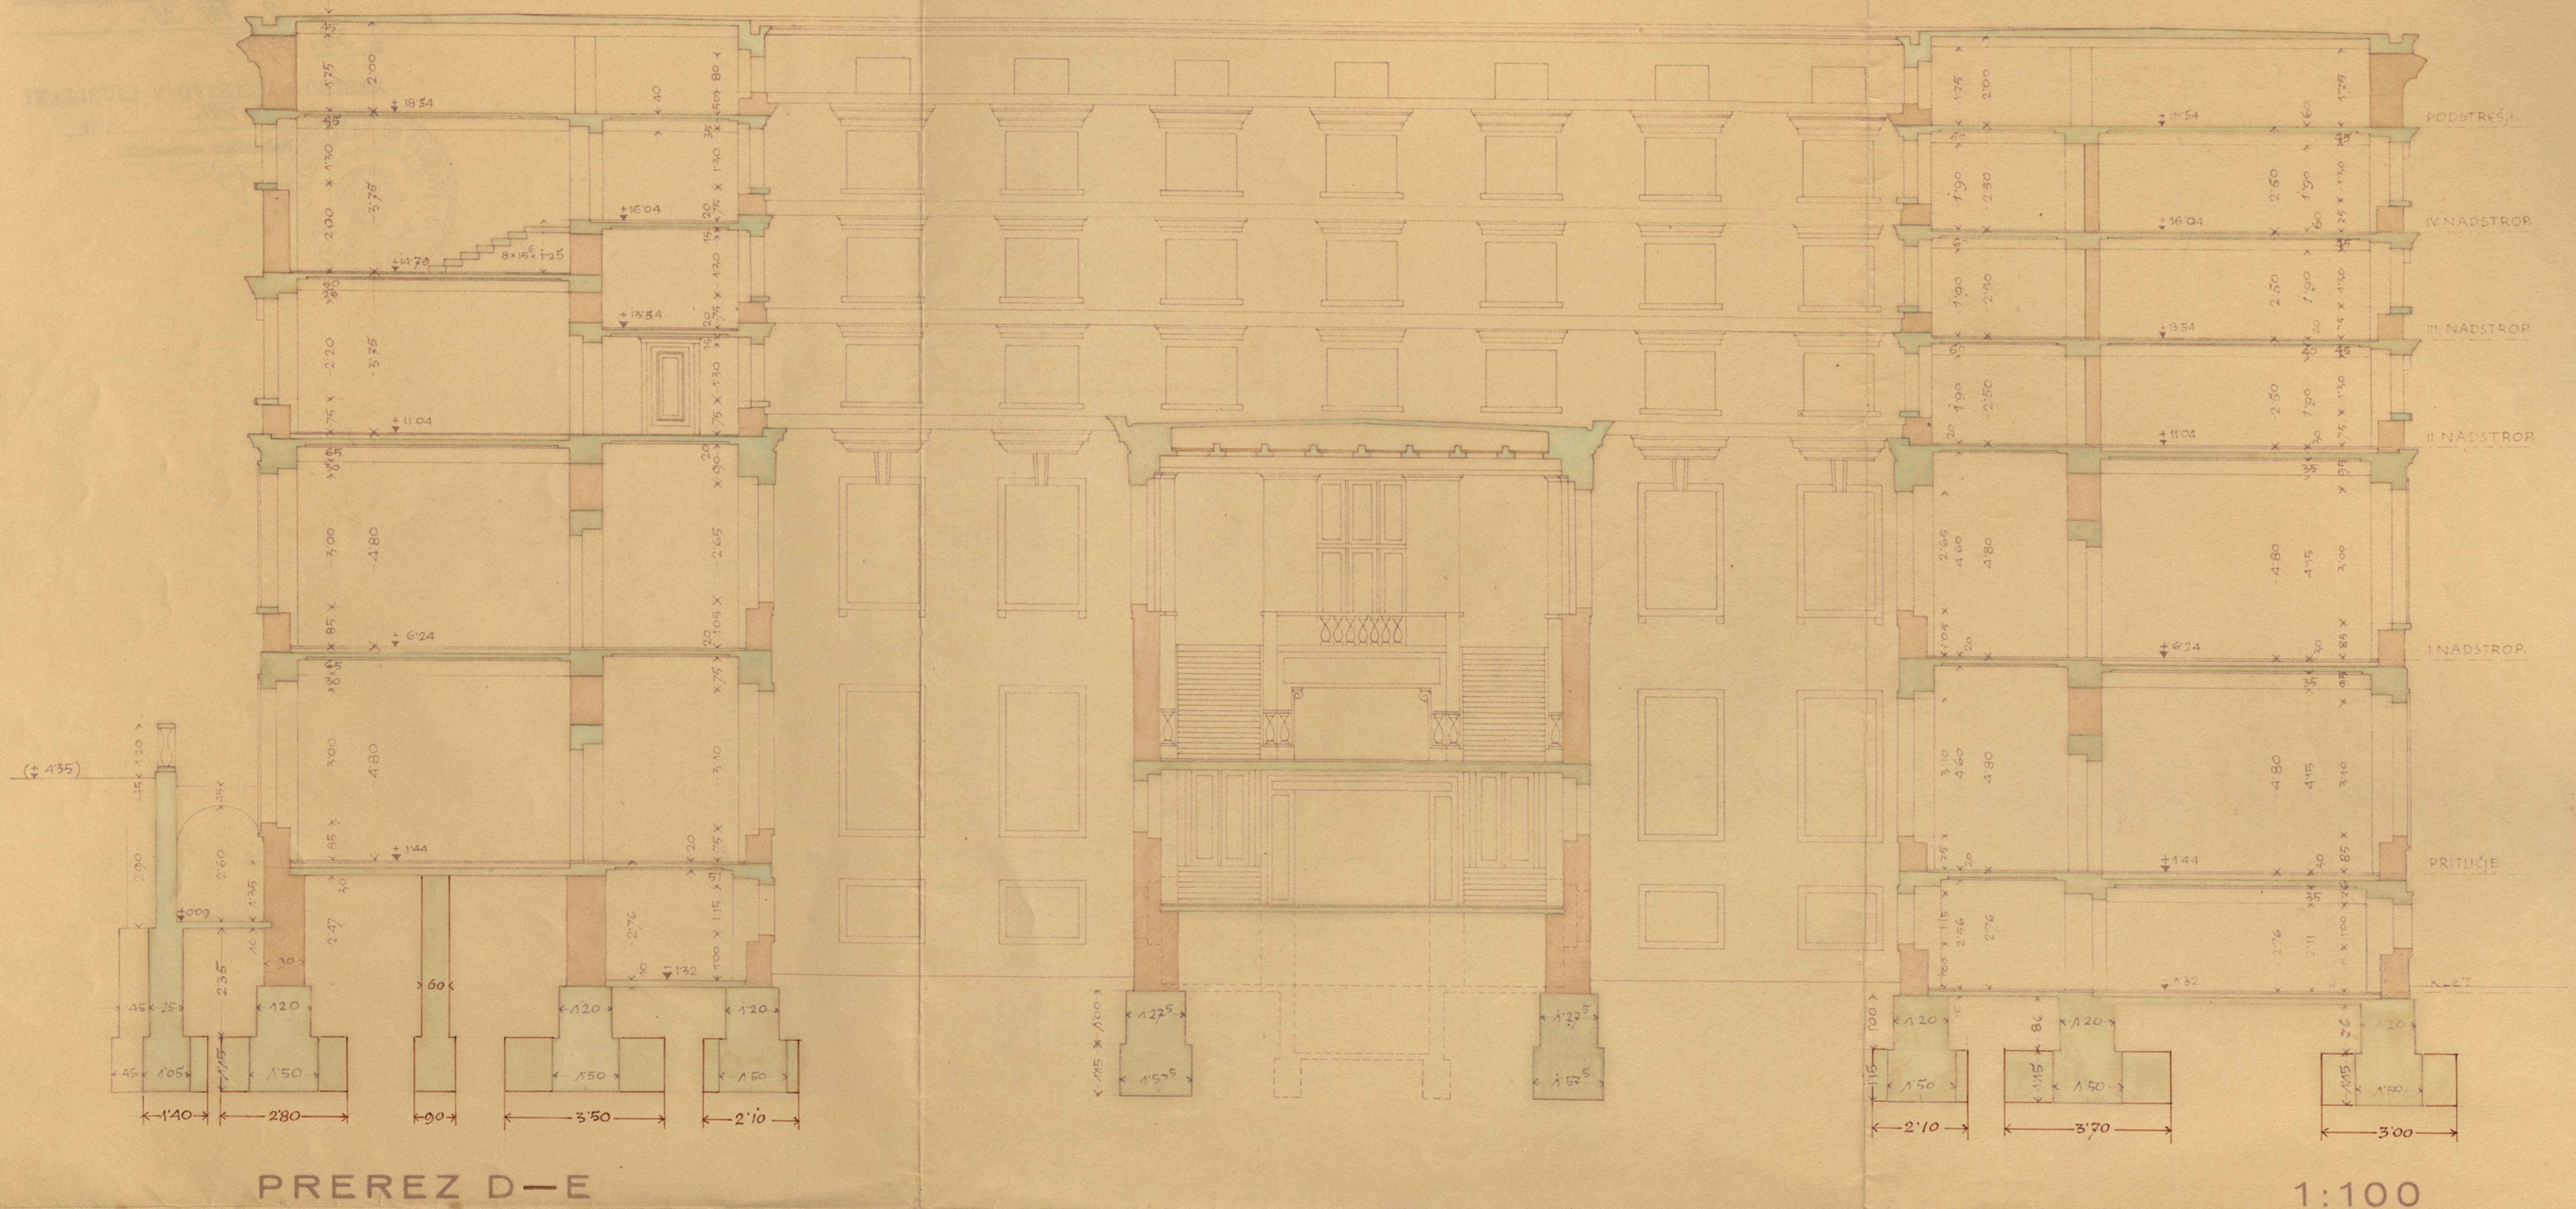

## PREREZ F-G

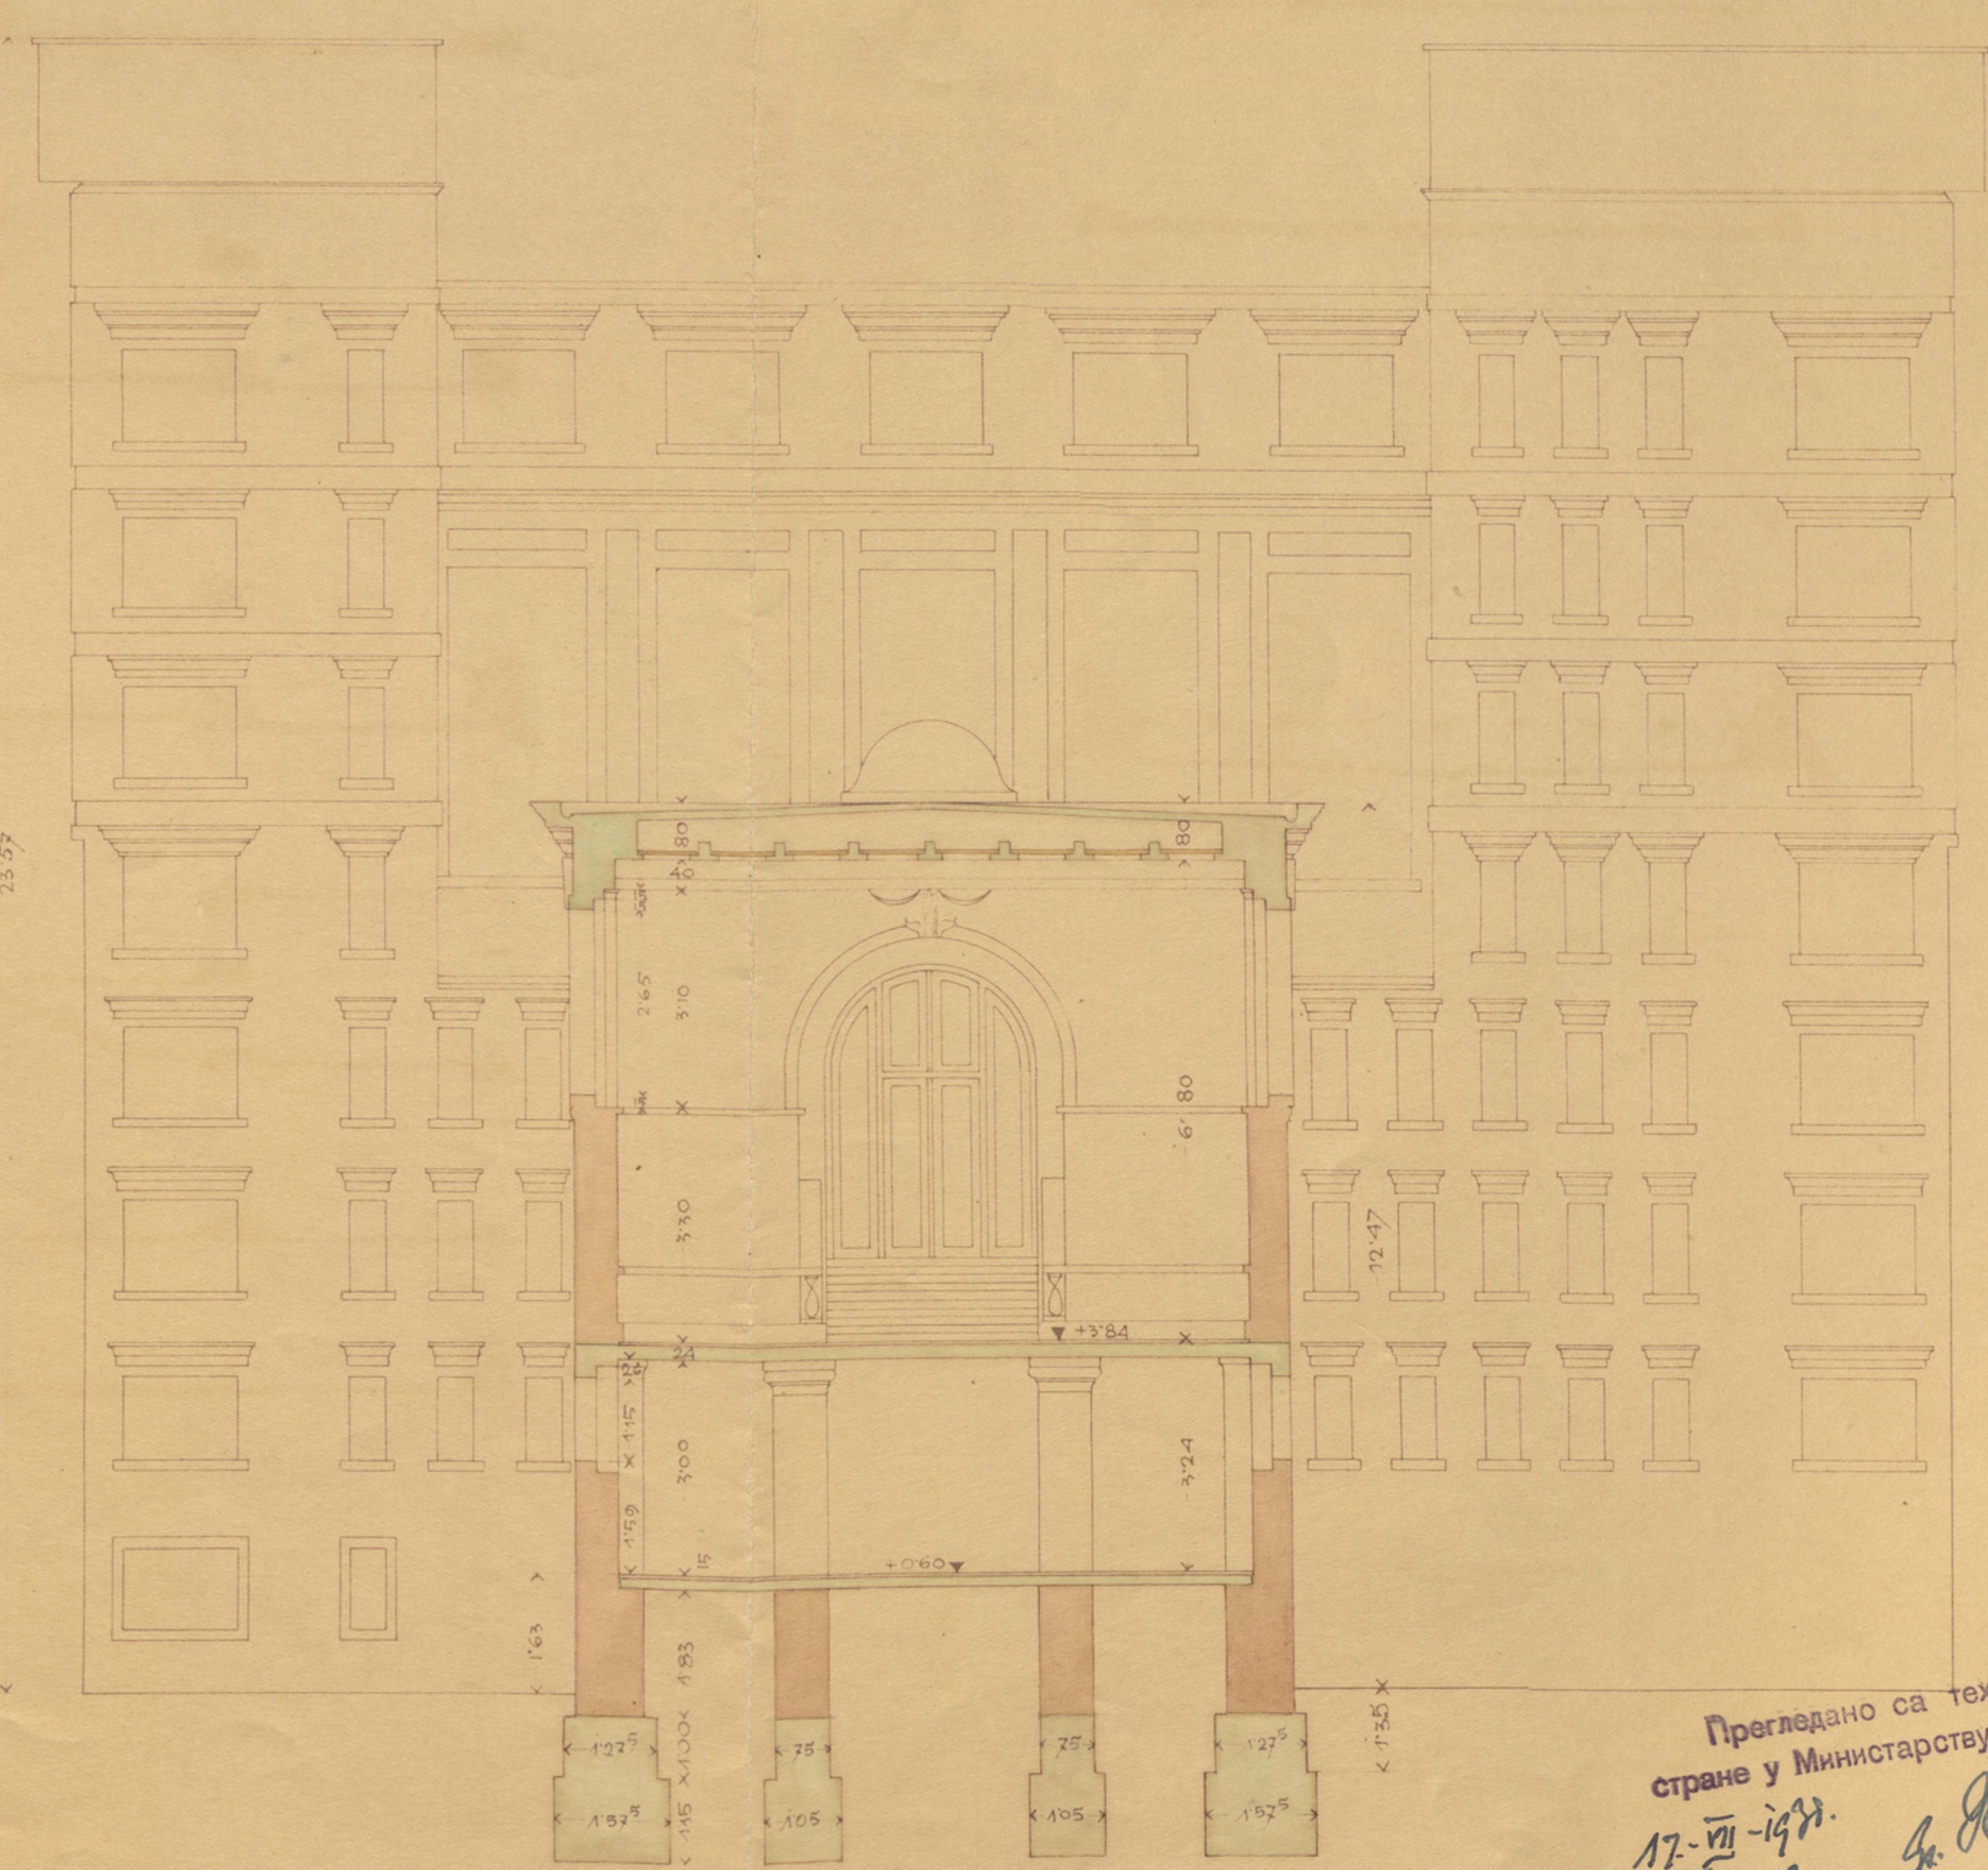

## PREREZ H-I

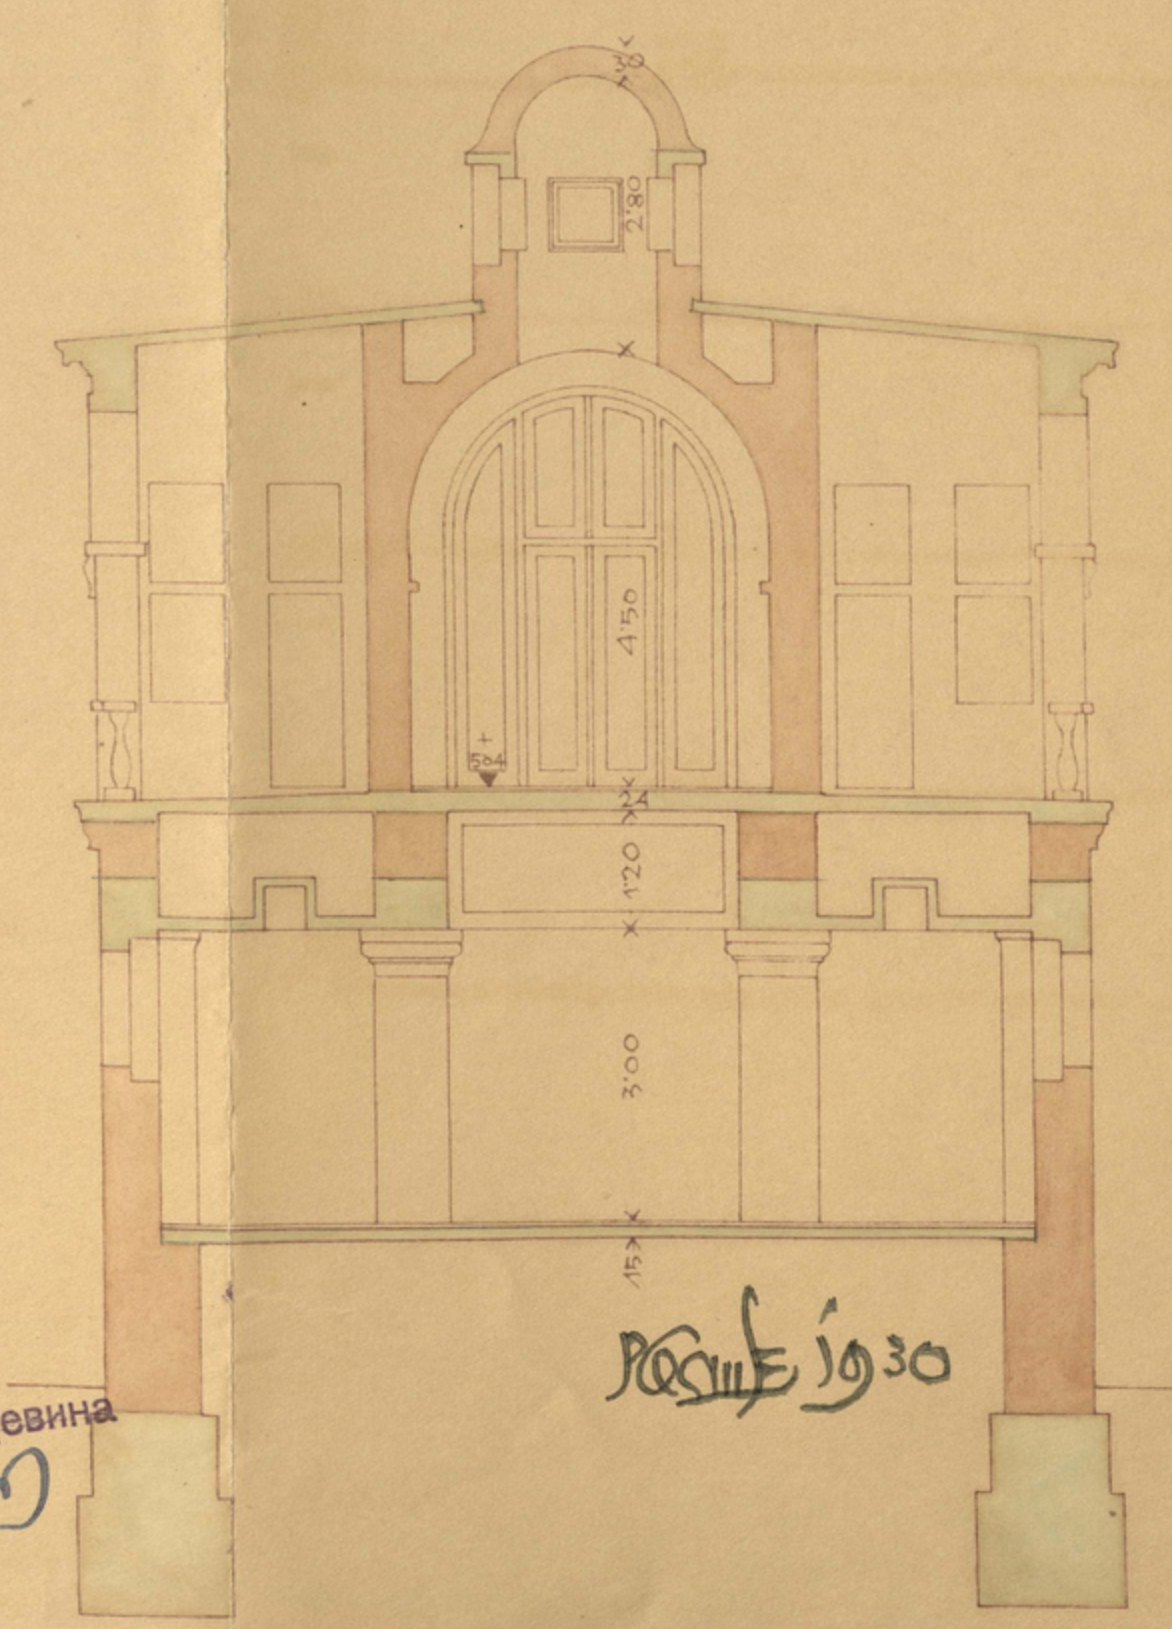

Прегледано са техничке  
стране у Министарству Грађевина  
17. VII - 1930.  
Beograd

ing. Juhász  
p. n. v. ratkija  
Aval



Čerč 8-E 13  
I-g  
H-J

W

Mag. št. 35.135/35. red. VII.

Odobreno z odlokom z dne 8. VIII. 35.

št. 35.135/35.

MESTNO NAČELSTVO V LJUBLJANI,

dne 8. VIII. 1935.

Načelnikov namestnik:



*[Handwritten signature]*