


UNIVERZITETNA KNJIŽNICA V LJUBLJANI



TEMELJI

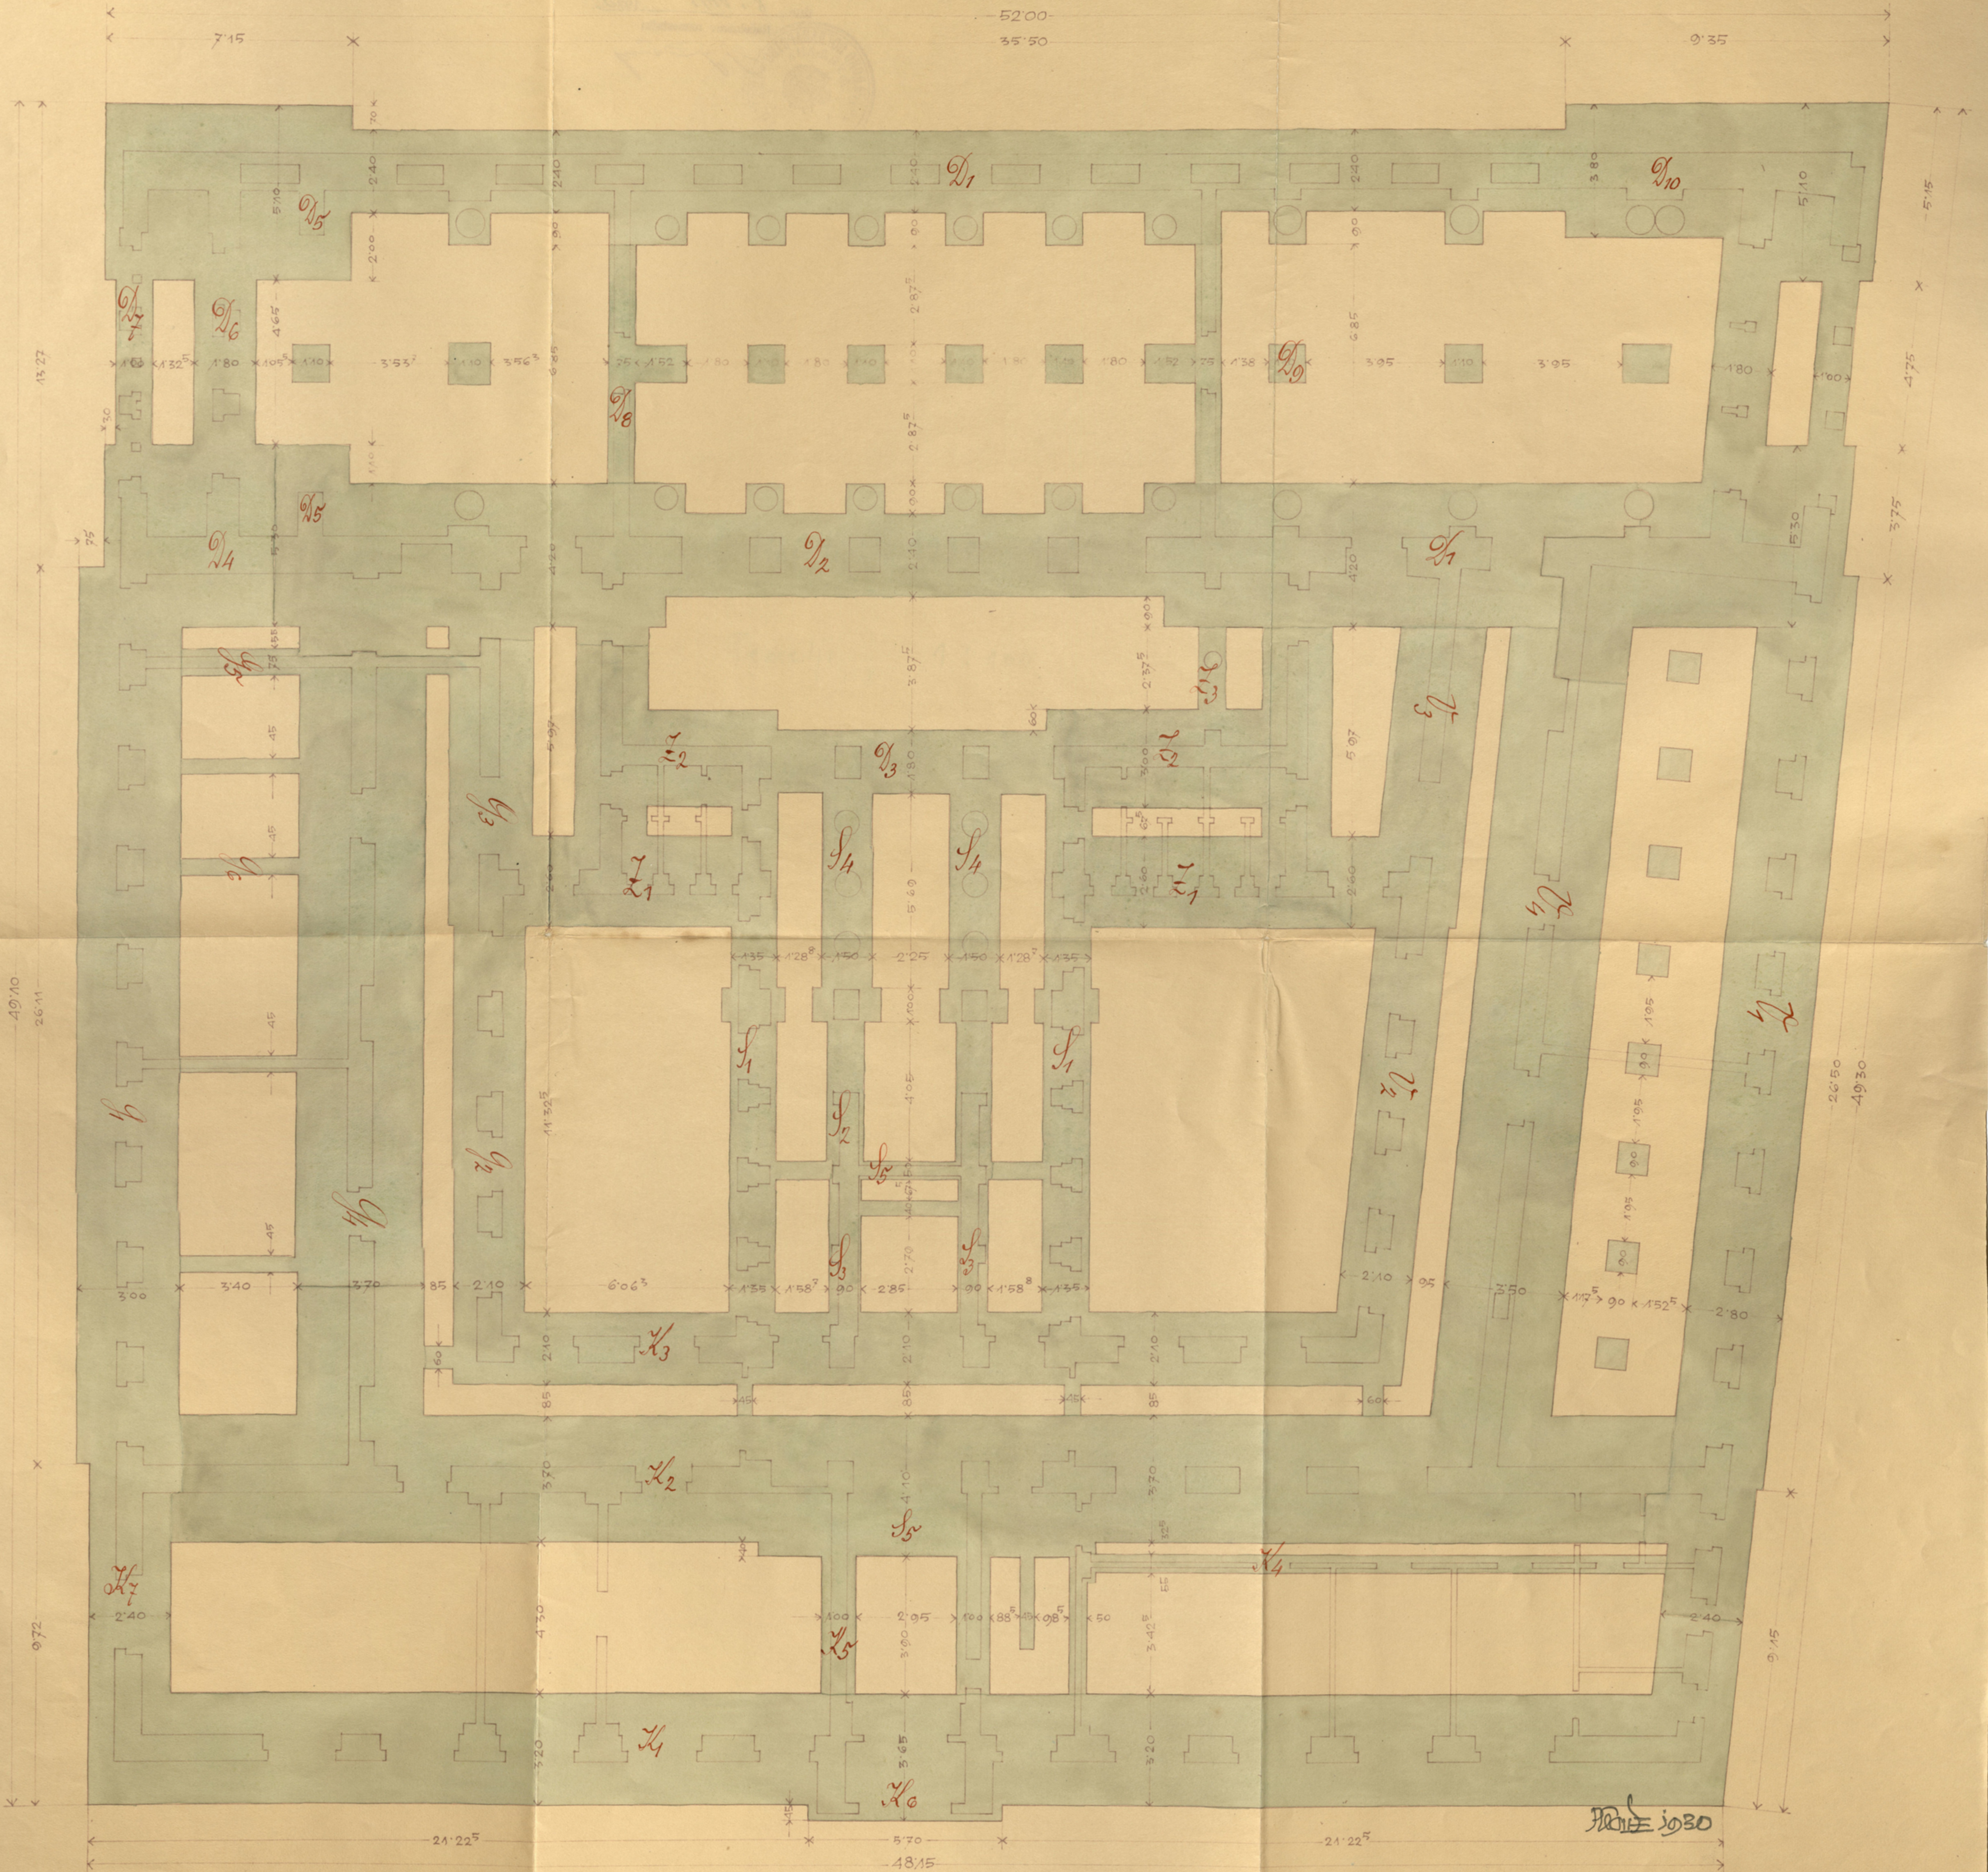

1:100
Prepared by: *J. J. J.*
Checked by: *P. P. P.*
Date: 1930
Signature: *P. P. P.*

2
Temelji

a.)

Man. št. 35.135/35, ref. VI.

odločenno z odlokom z dne _____

8. VIII. 35.

št. 35.135/35.

MESTNO NAČELSTVO V LJUBLJANI,

dne 8. VIII. 1935

Načelnikov namestnik:



J. J. J.