


ŠT. 2. OBRAČUNSKI NAČRT
 VIŠINE GLEJ NAČRT ŠT. 8.
 M 1:100 PRITLIČJE

UNIVERZITETNA KNJIŽNICA V LJUBLJANI

PRITLIČJE

1 : 100

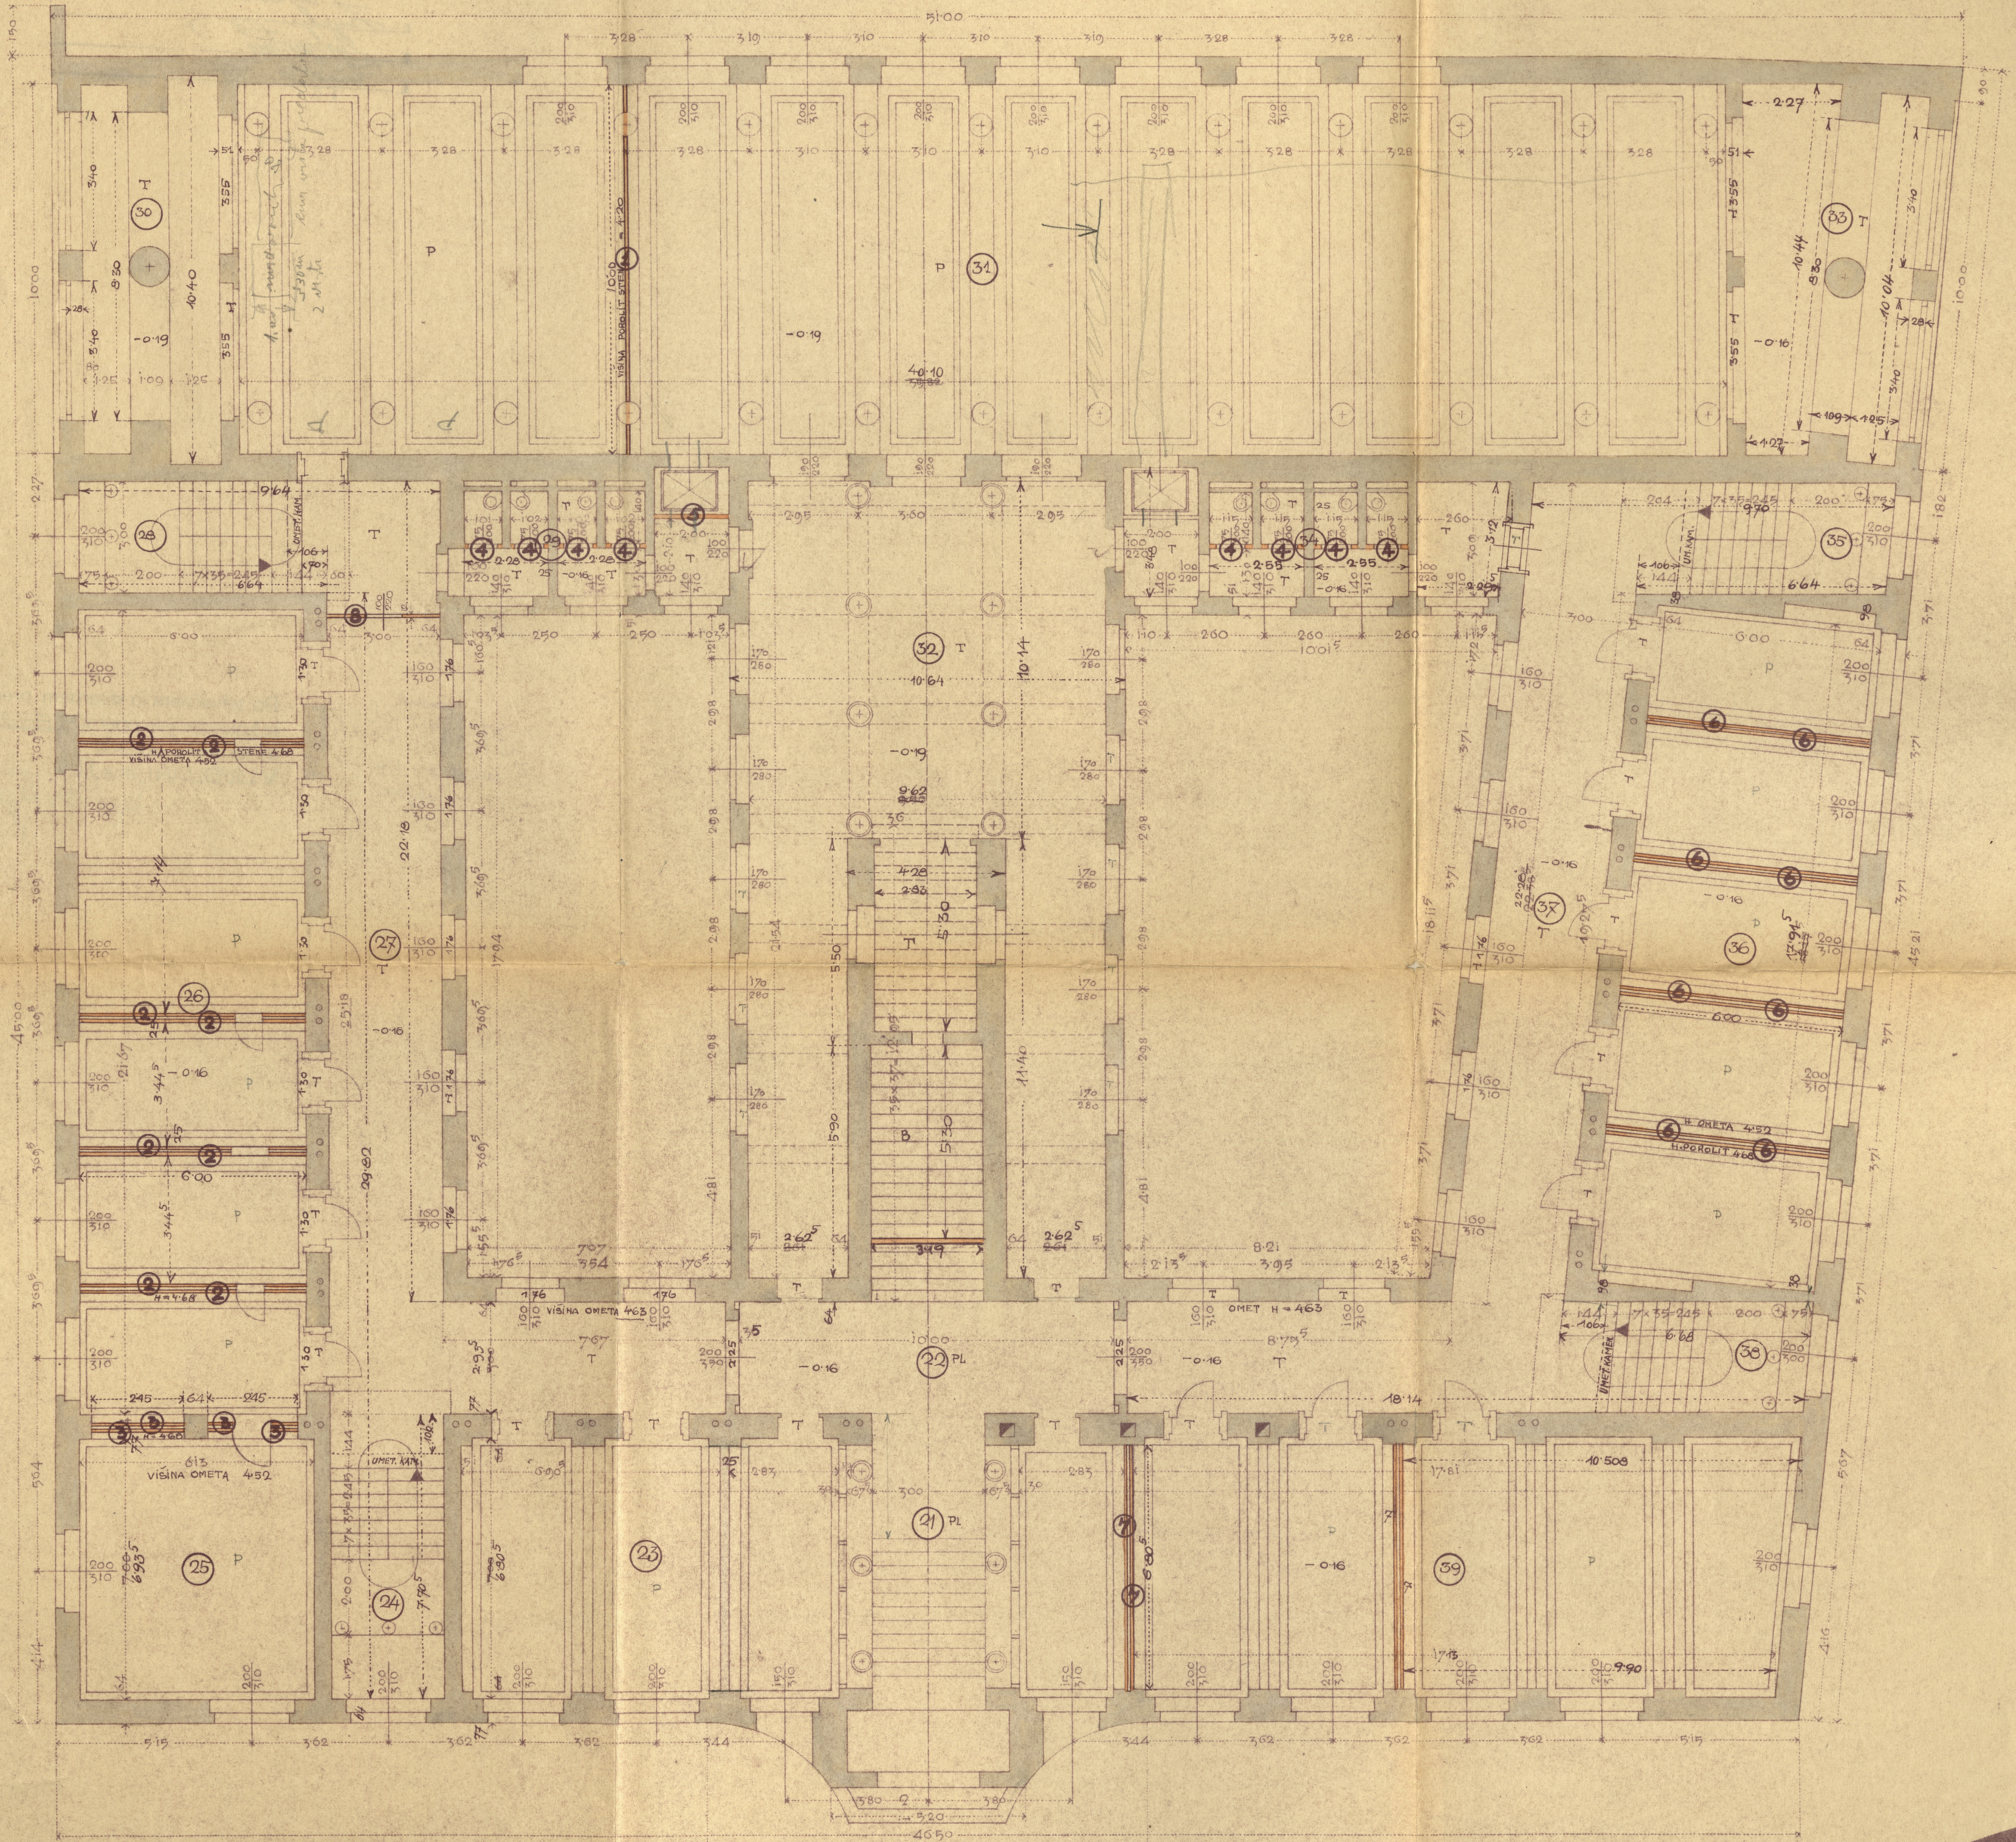

2

DRZ. ARHIV
LJUBLJANA

Videli v Ljubljani dne 22. Mai 1943
na 19
člani kolovdactiske komisije:

- 1. Frydman
- 2. M. Smetana
- 3. Triggolov

[Handwritten signature]

Starbenik
Mitko Cvek
stavb. podjetje - elektro žaga
Ljubljana

Po tehničnem in stvarnem pregledu
je kolovdactijski operat brez popravkov v redu
in se more odobriti.
V LJUBLJANI, dne 18. Okt. 1943 19

[Handwritten signature]