



01

UNIVERZITETNA KNJIŽNICA V LJUBLJANI


PODSTREŠJE

1 : 100



videti in m. 35.11.36

izdelal: Videll

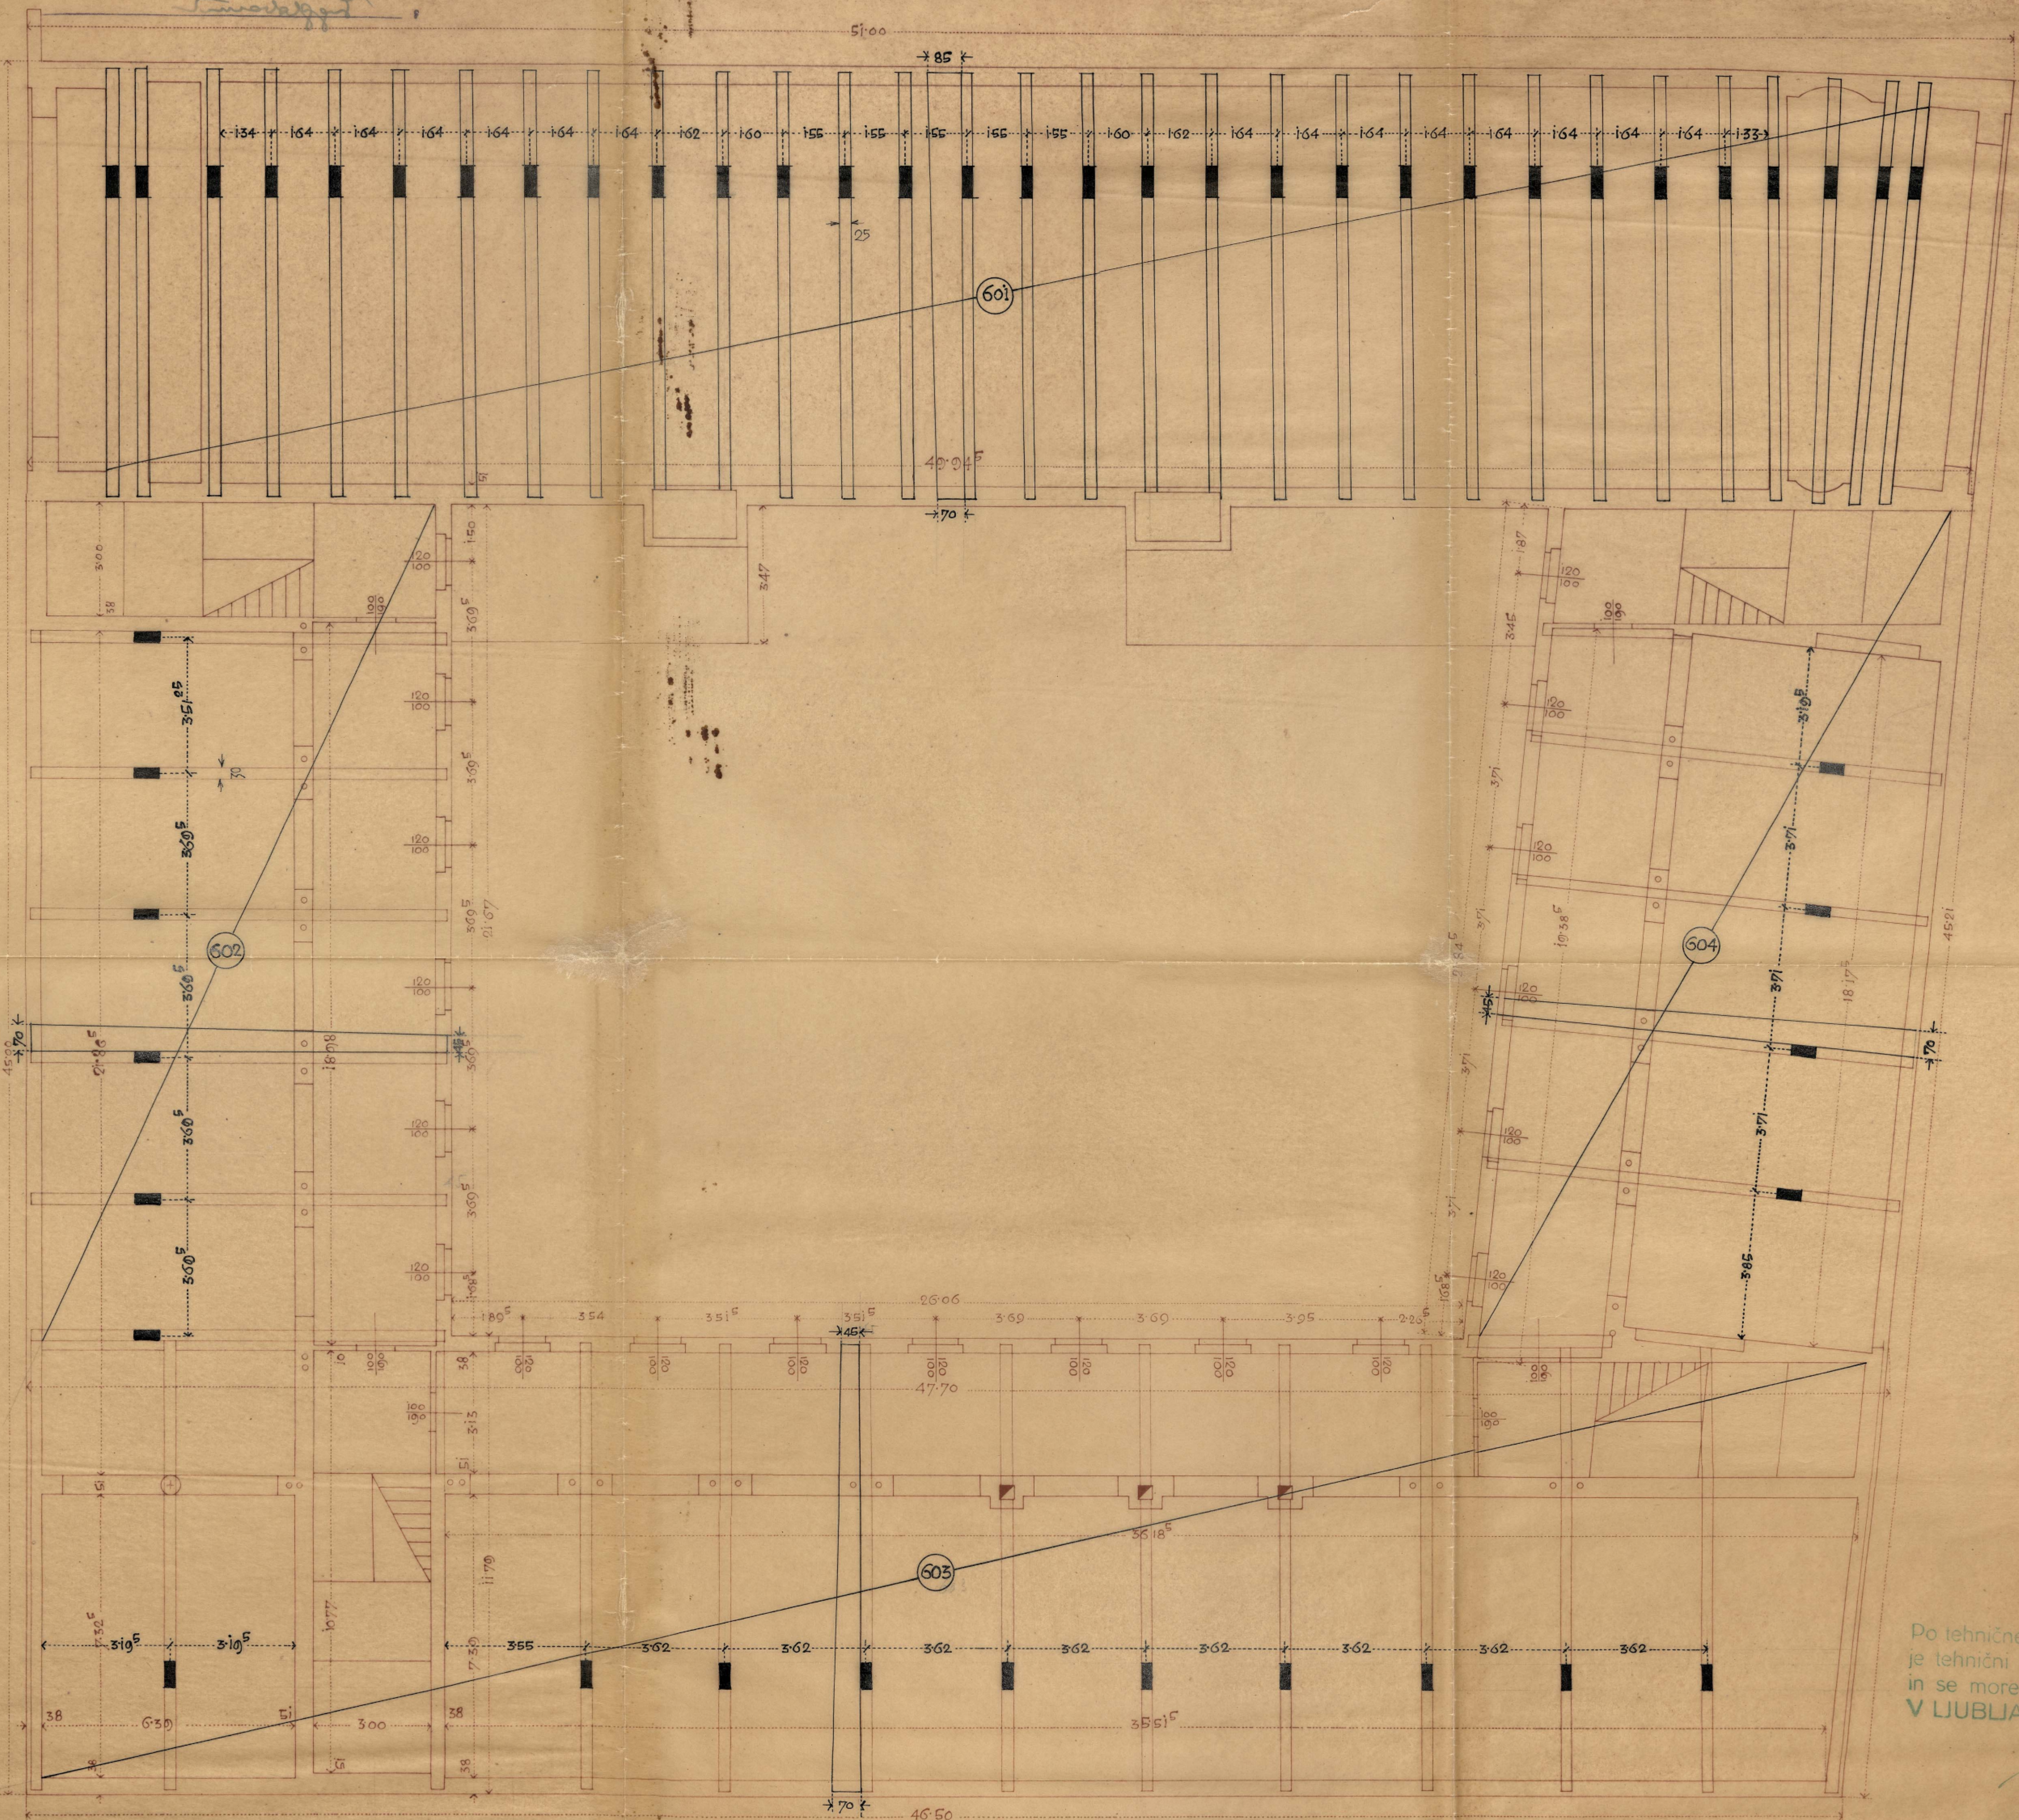

Po tehničnem in stvarnem pregledu
je tehnični elaborat ~~in se mora odobriti~~
in se more odobriti.
V LJUBLJANI, dne 26.11. 1936

[Handwritten signature]



Rektor:

[Handwritten signature]

Videll

Šef oddelka za arhitektonske
in elektrostrojne pose.
Ljubljana, 11.6.1936

[Handwritten signatures]
Ing. Lepajc

UNIVERSITETNA KNJIŽNICA V LJUBLJANI

PODSTREŠJE


1 : 100

10

Videli na *S. Subelj* dne 22. Mai 1935

Člani kolovodniške komisije:

1. *S. Subelj*
2. *M. ...*
3. *...*

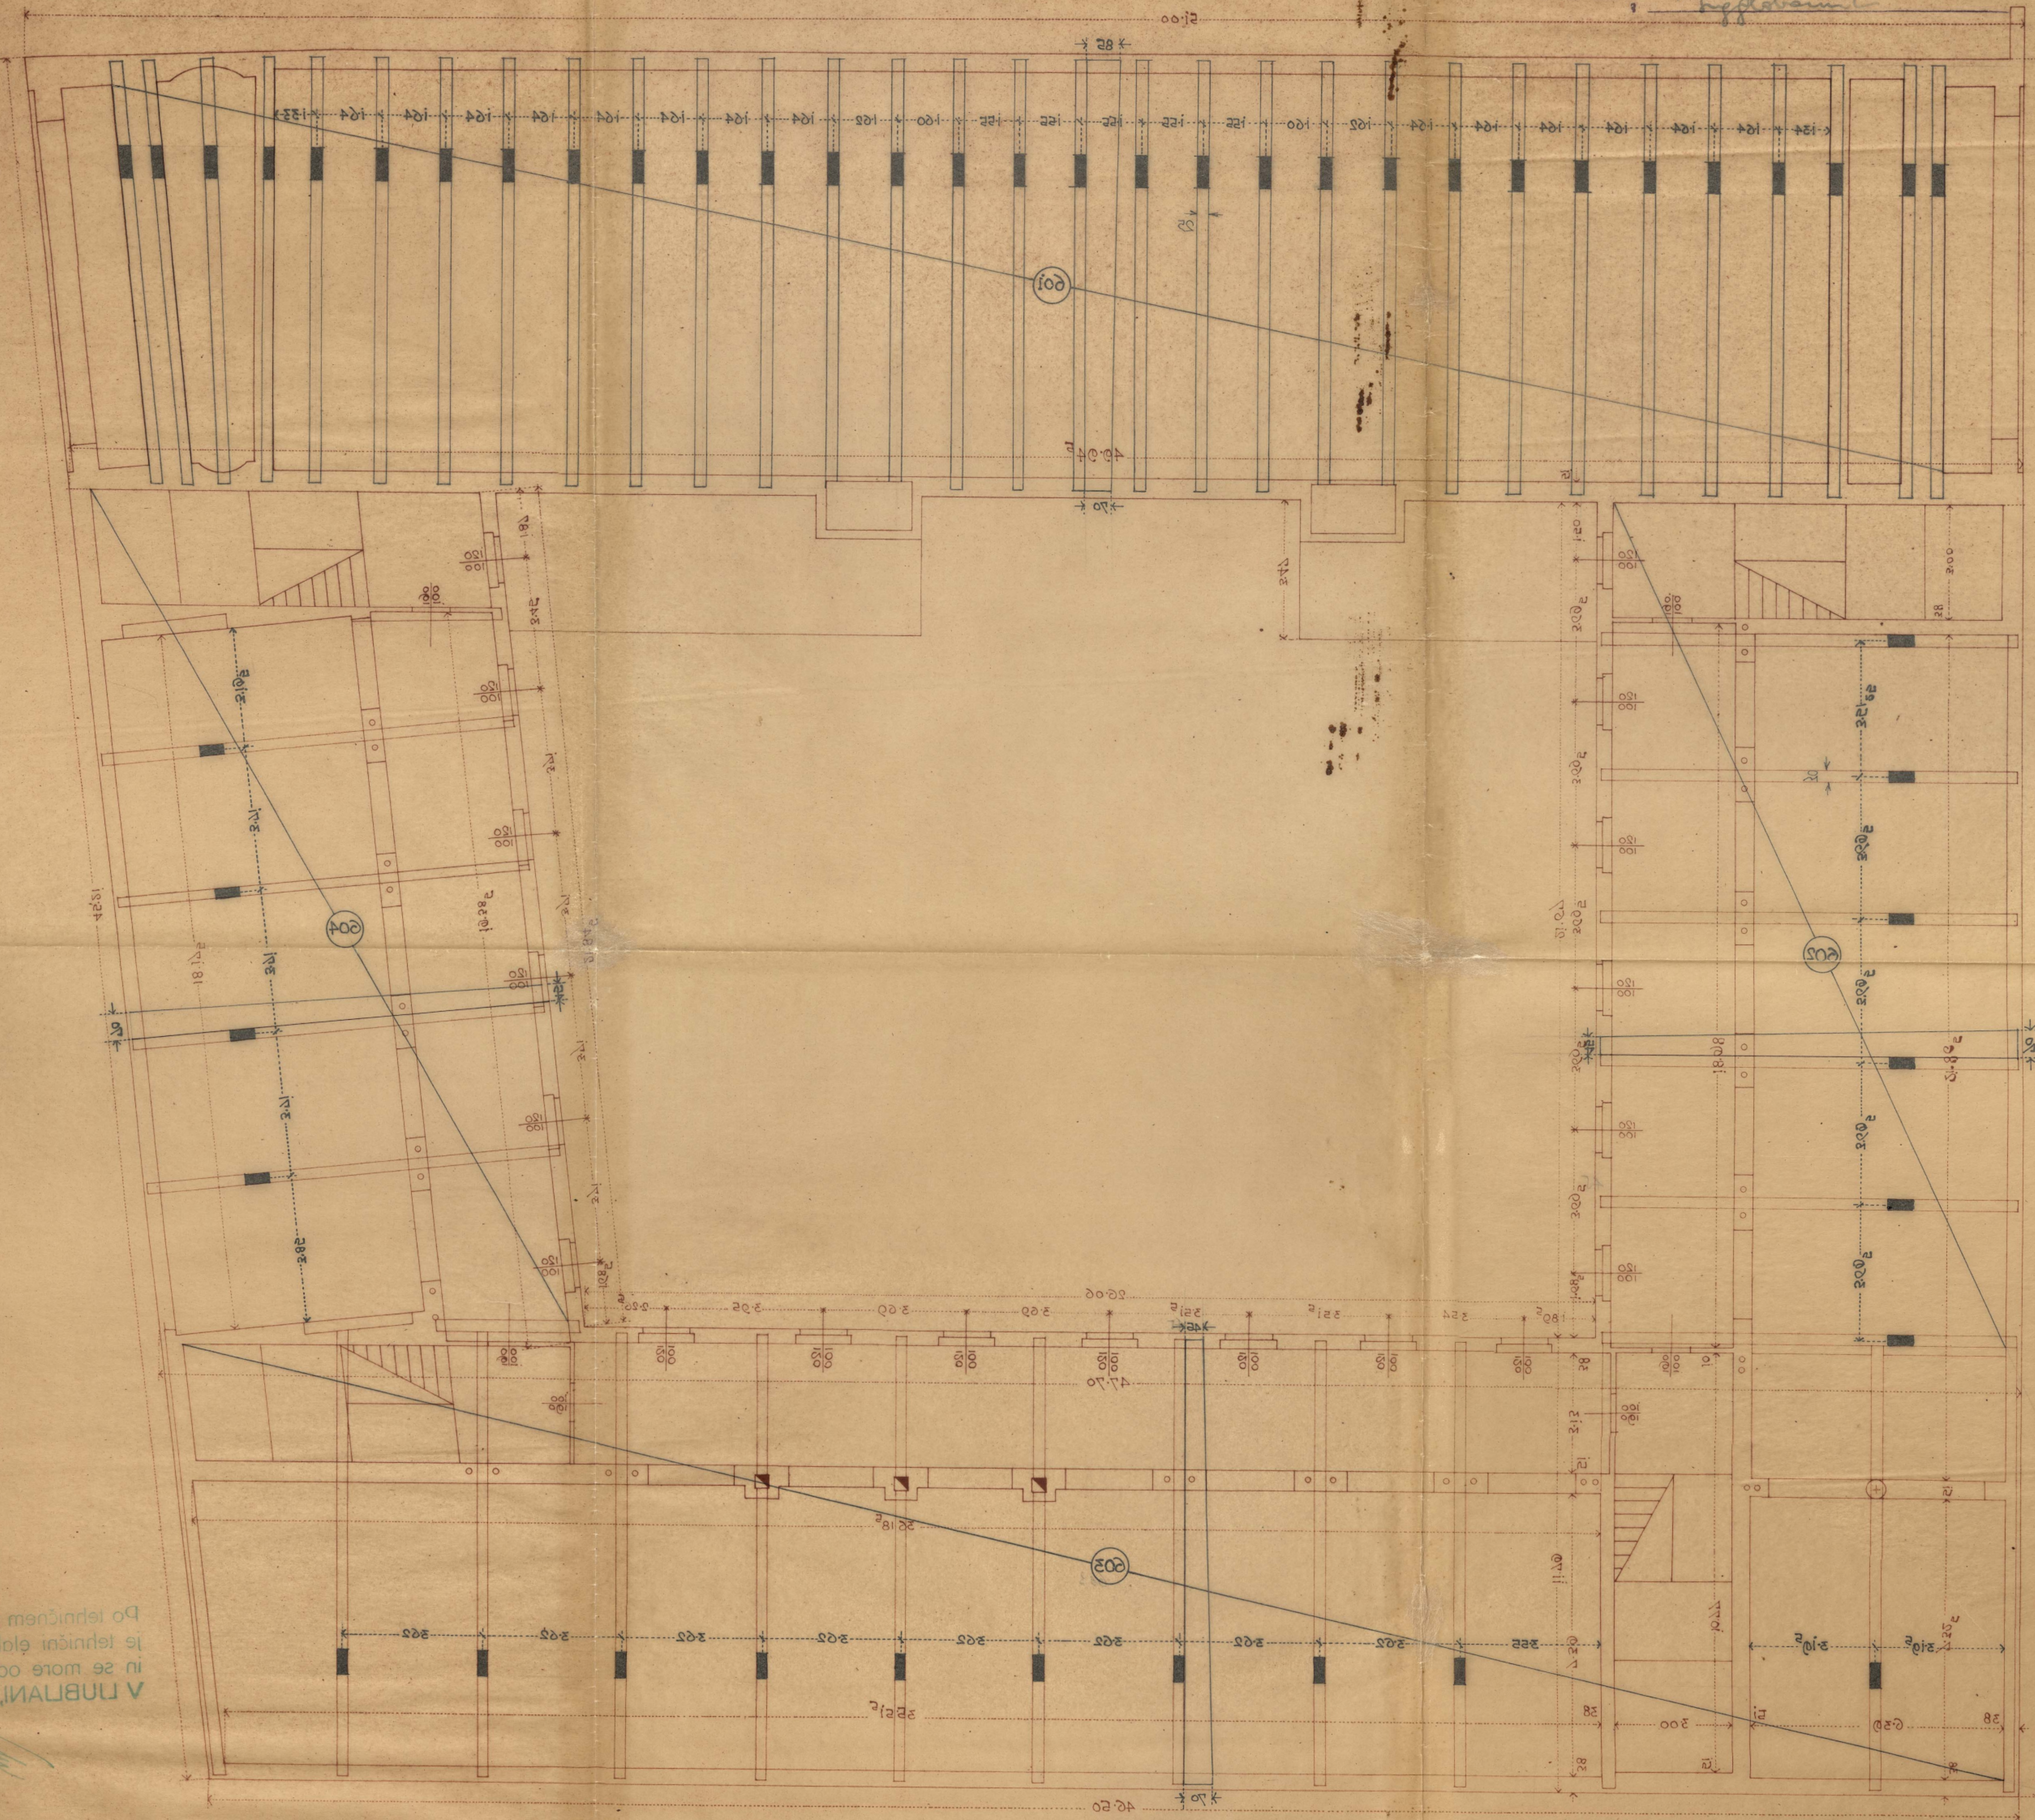

Po tehničnem in stavbenem predlogu
je tehnični elaborat
in se more odobriti.
V LJUBLJANI dne 22. Mai 1935

Videli
za odobritev za arhitektonske
in električne posebe
Ljubljana, *...*

...
...
...

Rektor:

...

