



# UNIVERZITETNA KNJIŽNICA V LJUBLJANI

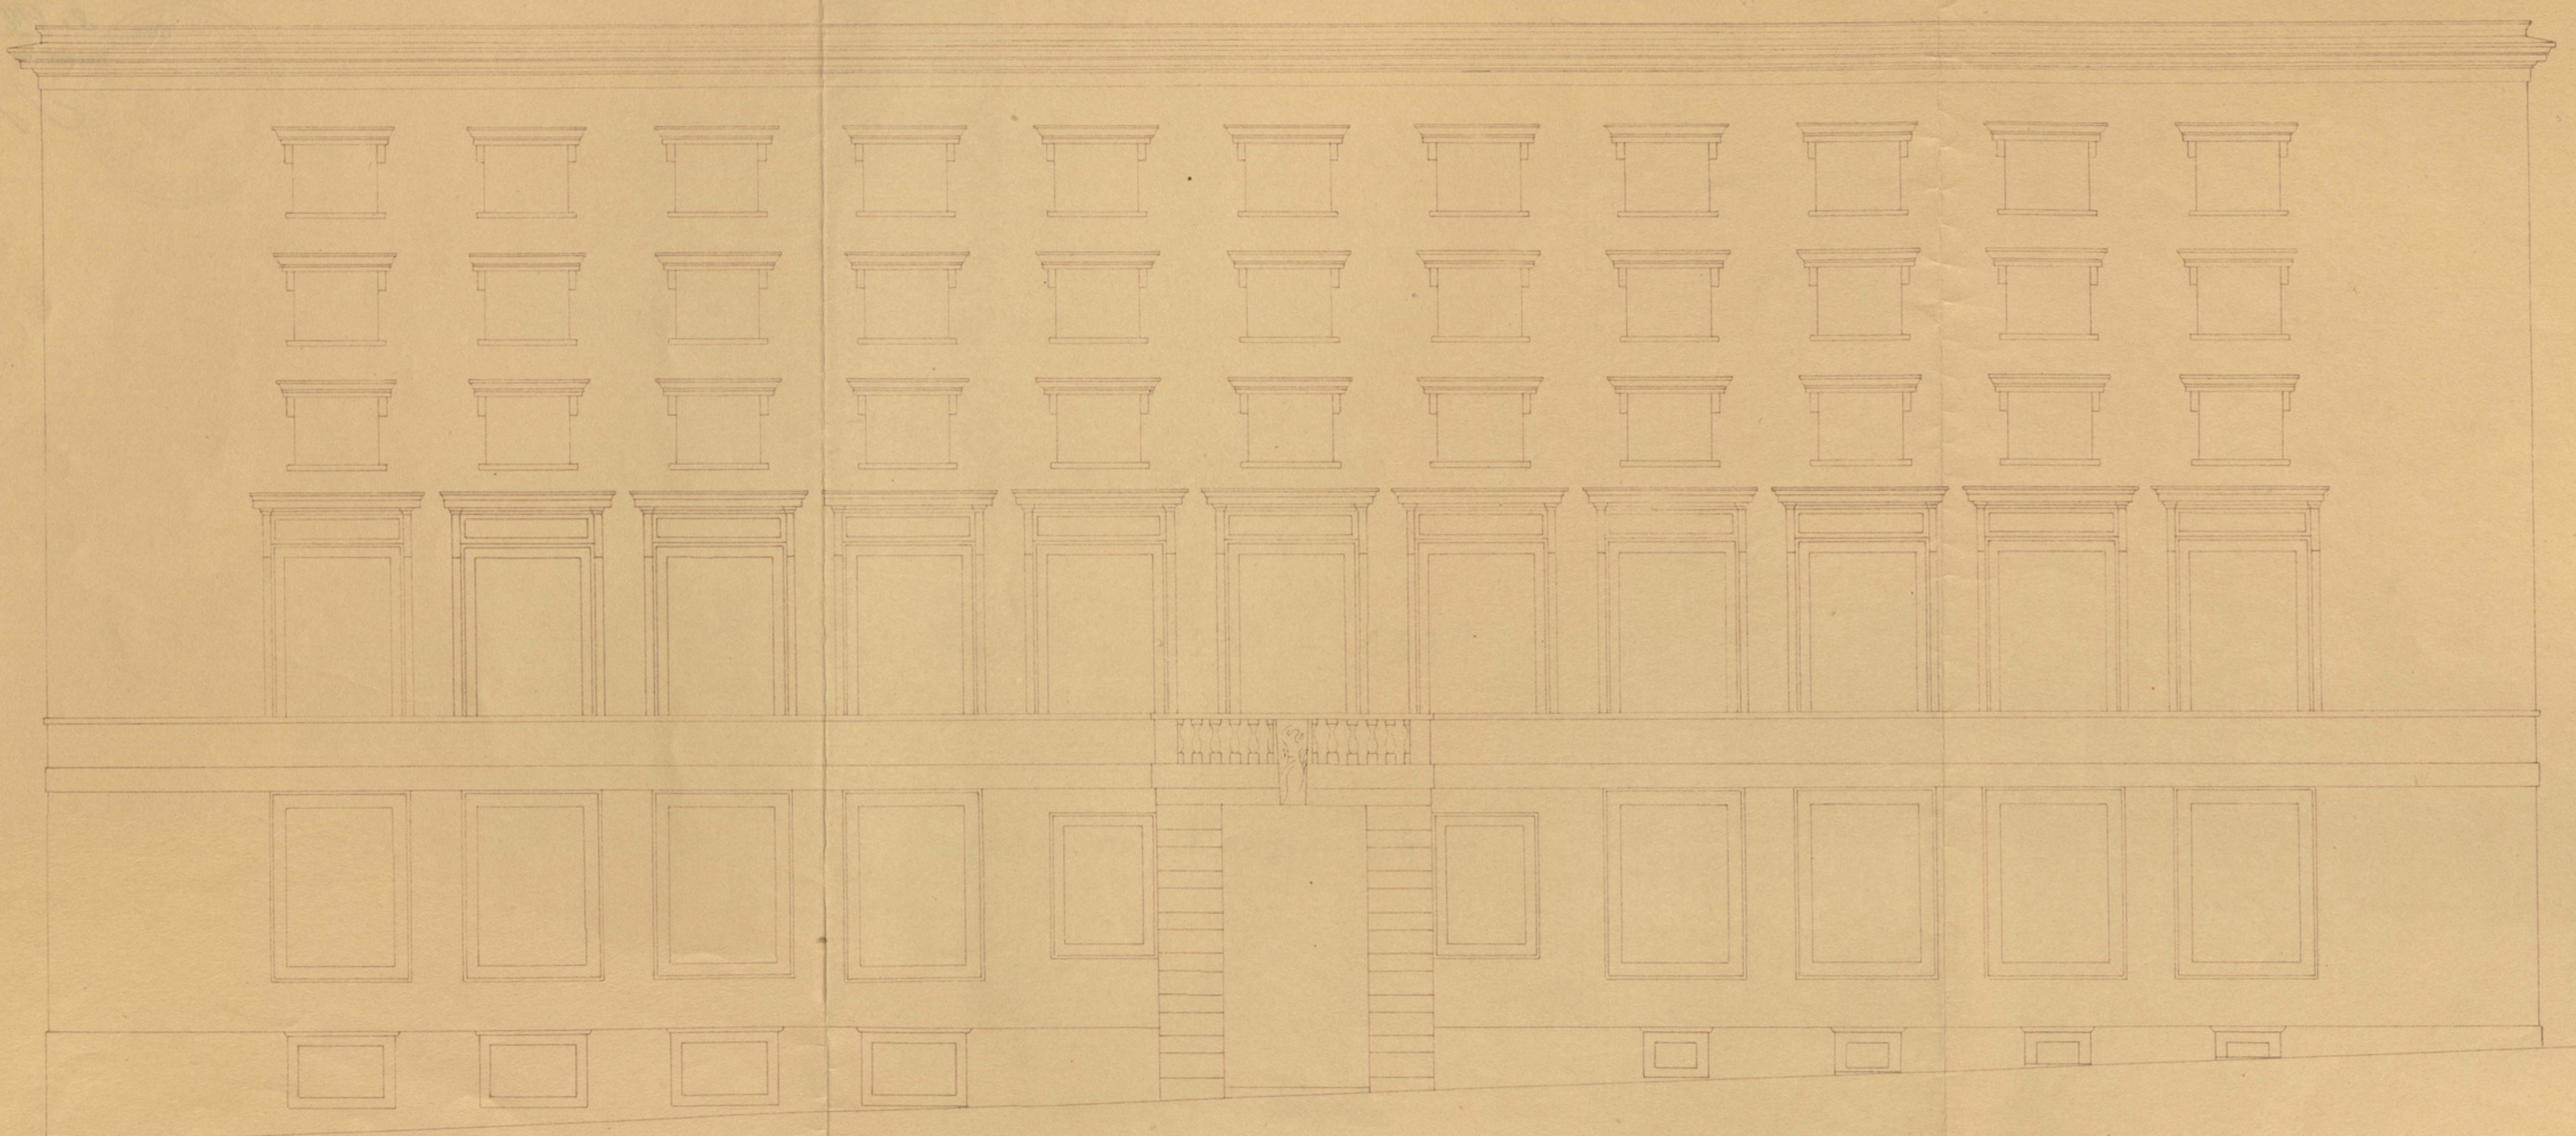

FASADA NA KNEŽJO ULICO

1:100

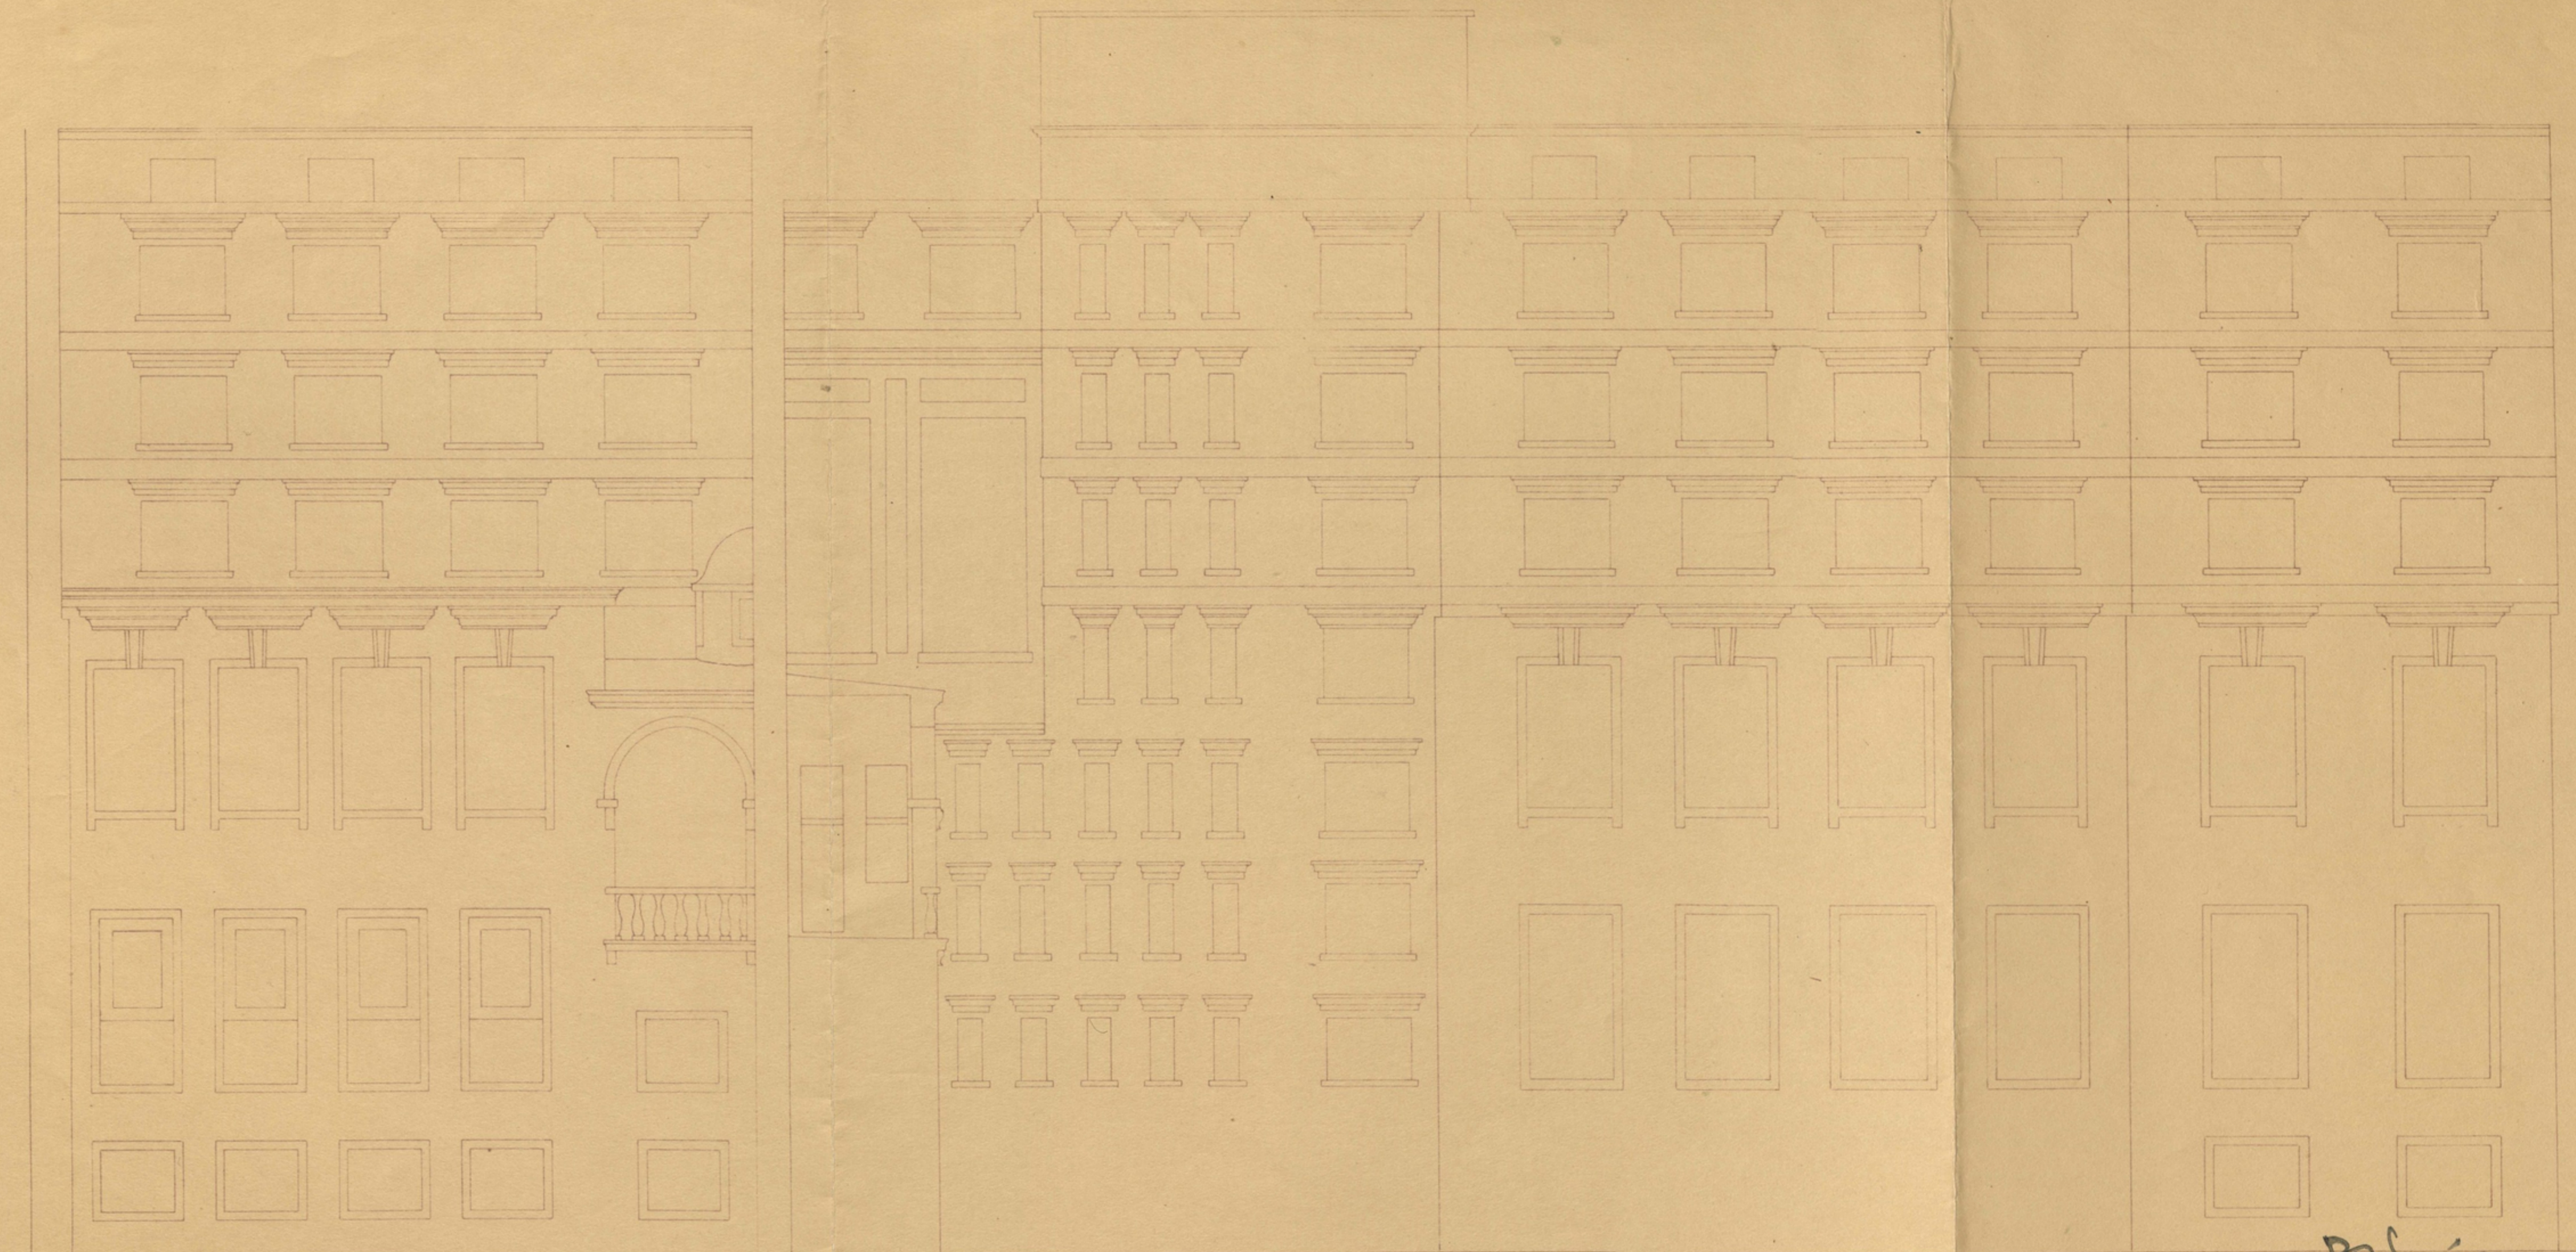

RAZVITA DVORIŠČNA FASADA

1:100

1930



*P. N. Režek*  
*A. M. A.*

*Mr. J. J. J.*

*17-III-31*  
*1931*

*J. J. J.*

Прегледано са техничке  
стране у Министарству Грађевина

*glasna fasada  
(Knezja ulica)  
parvita dvorišna fasada*

*W*  
Mag. št. 35.135/35, ref. VI.

Ódobreno z odlokom z dne \_\_\_\_\_  
*8. VIII, 35,*

št. 35.135/35,

MESTNO NAČELSTVO V LJUBLJANI,

dne 8. VIII, 1935,

Načelnikov namestnik:



*J. J. J. J.*